

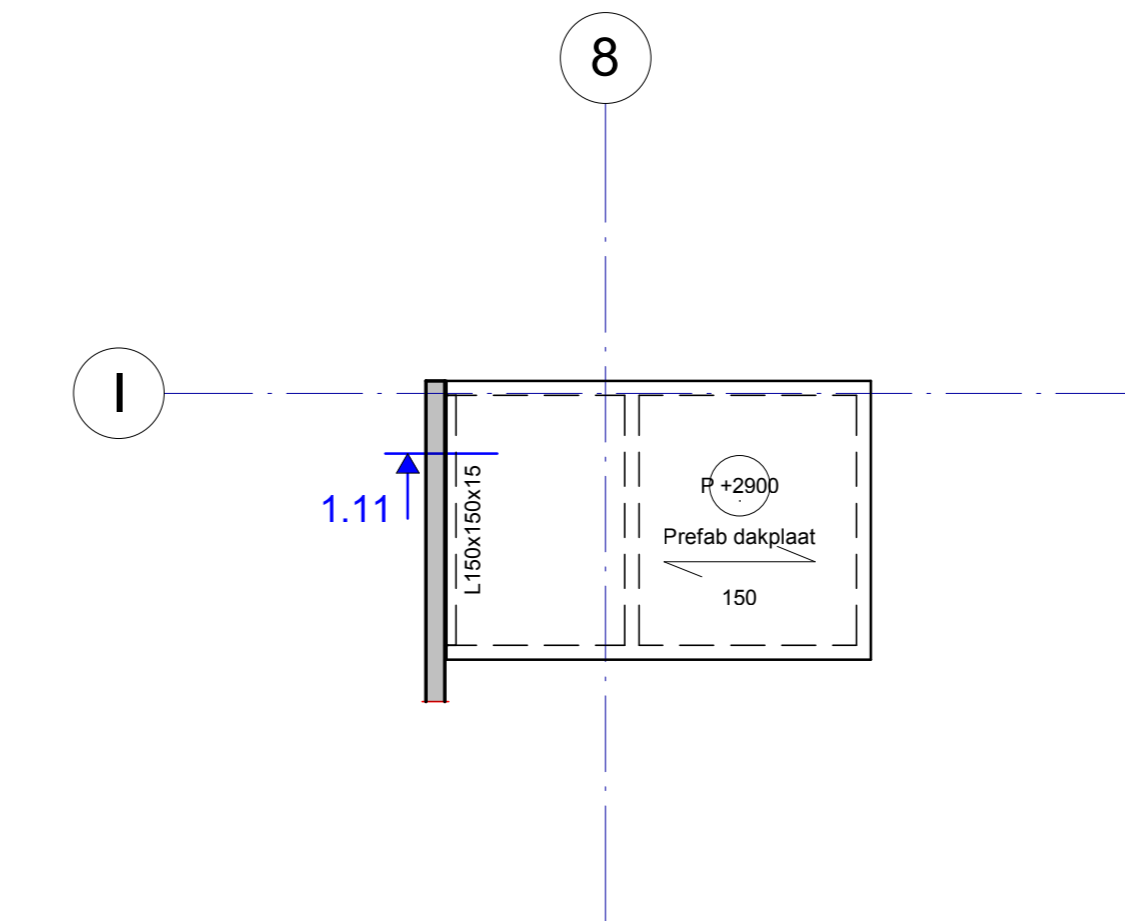


Plattegrond eerste verdieping
Schaal: 1 : 100

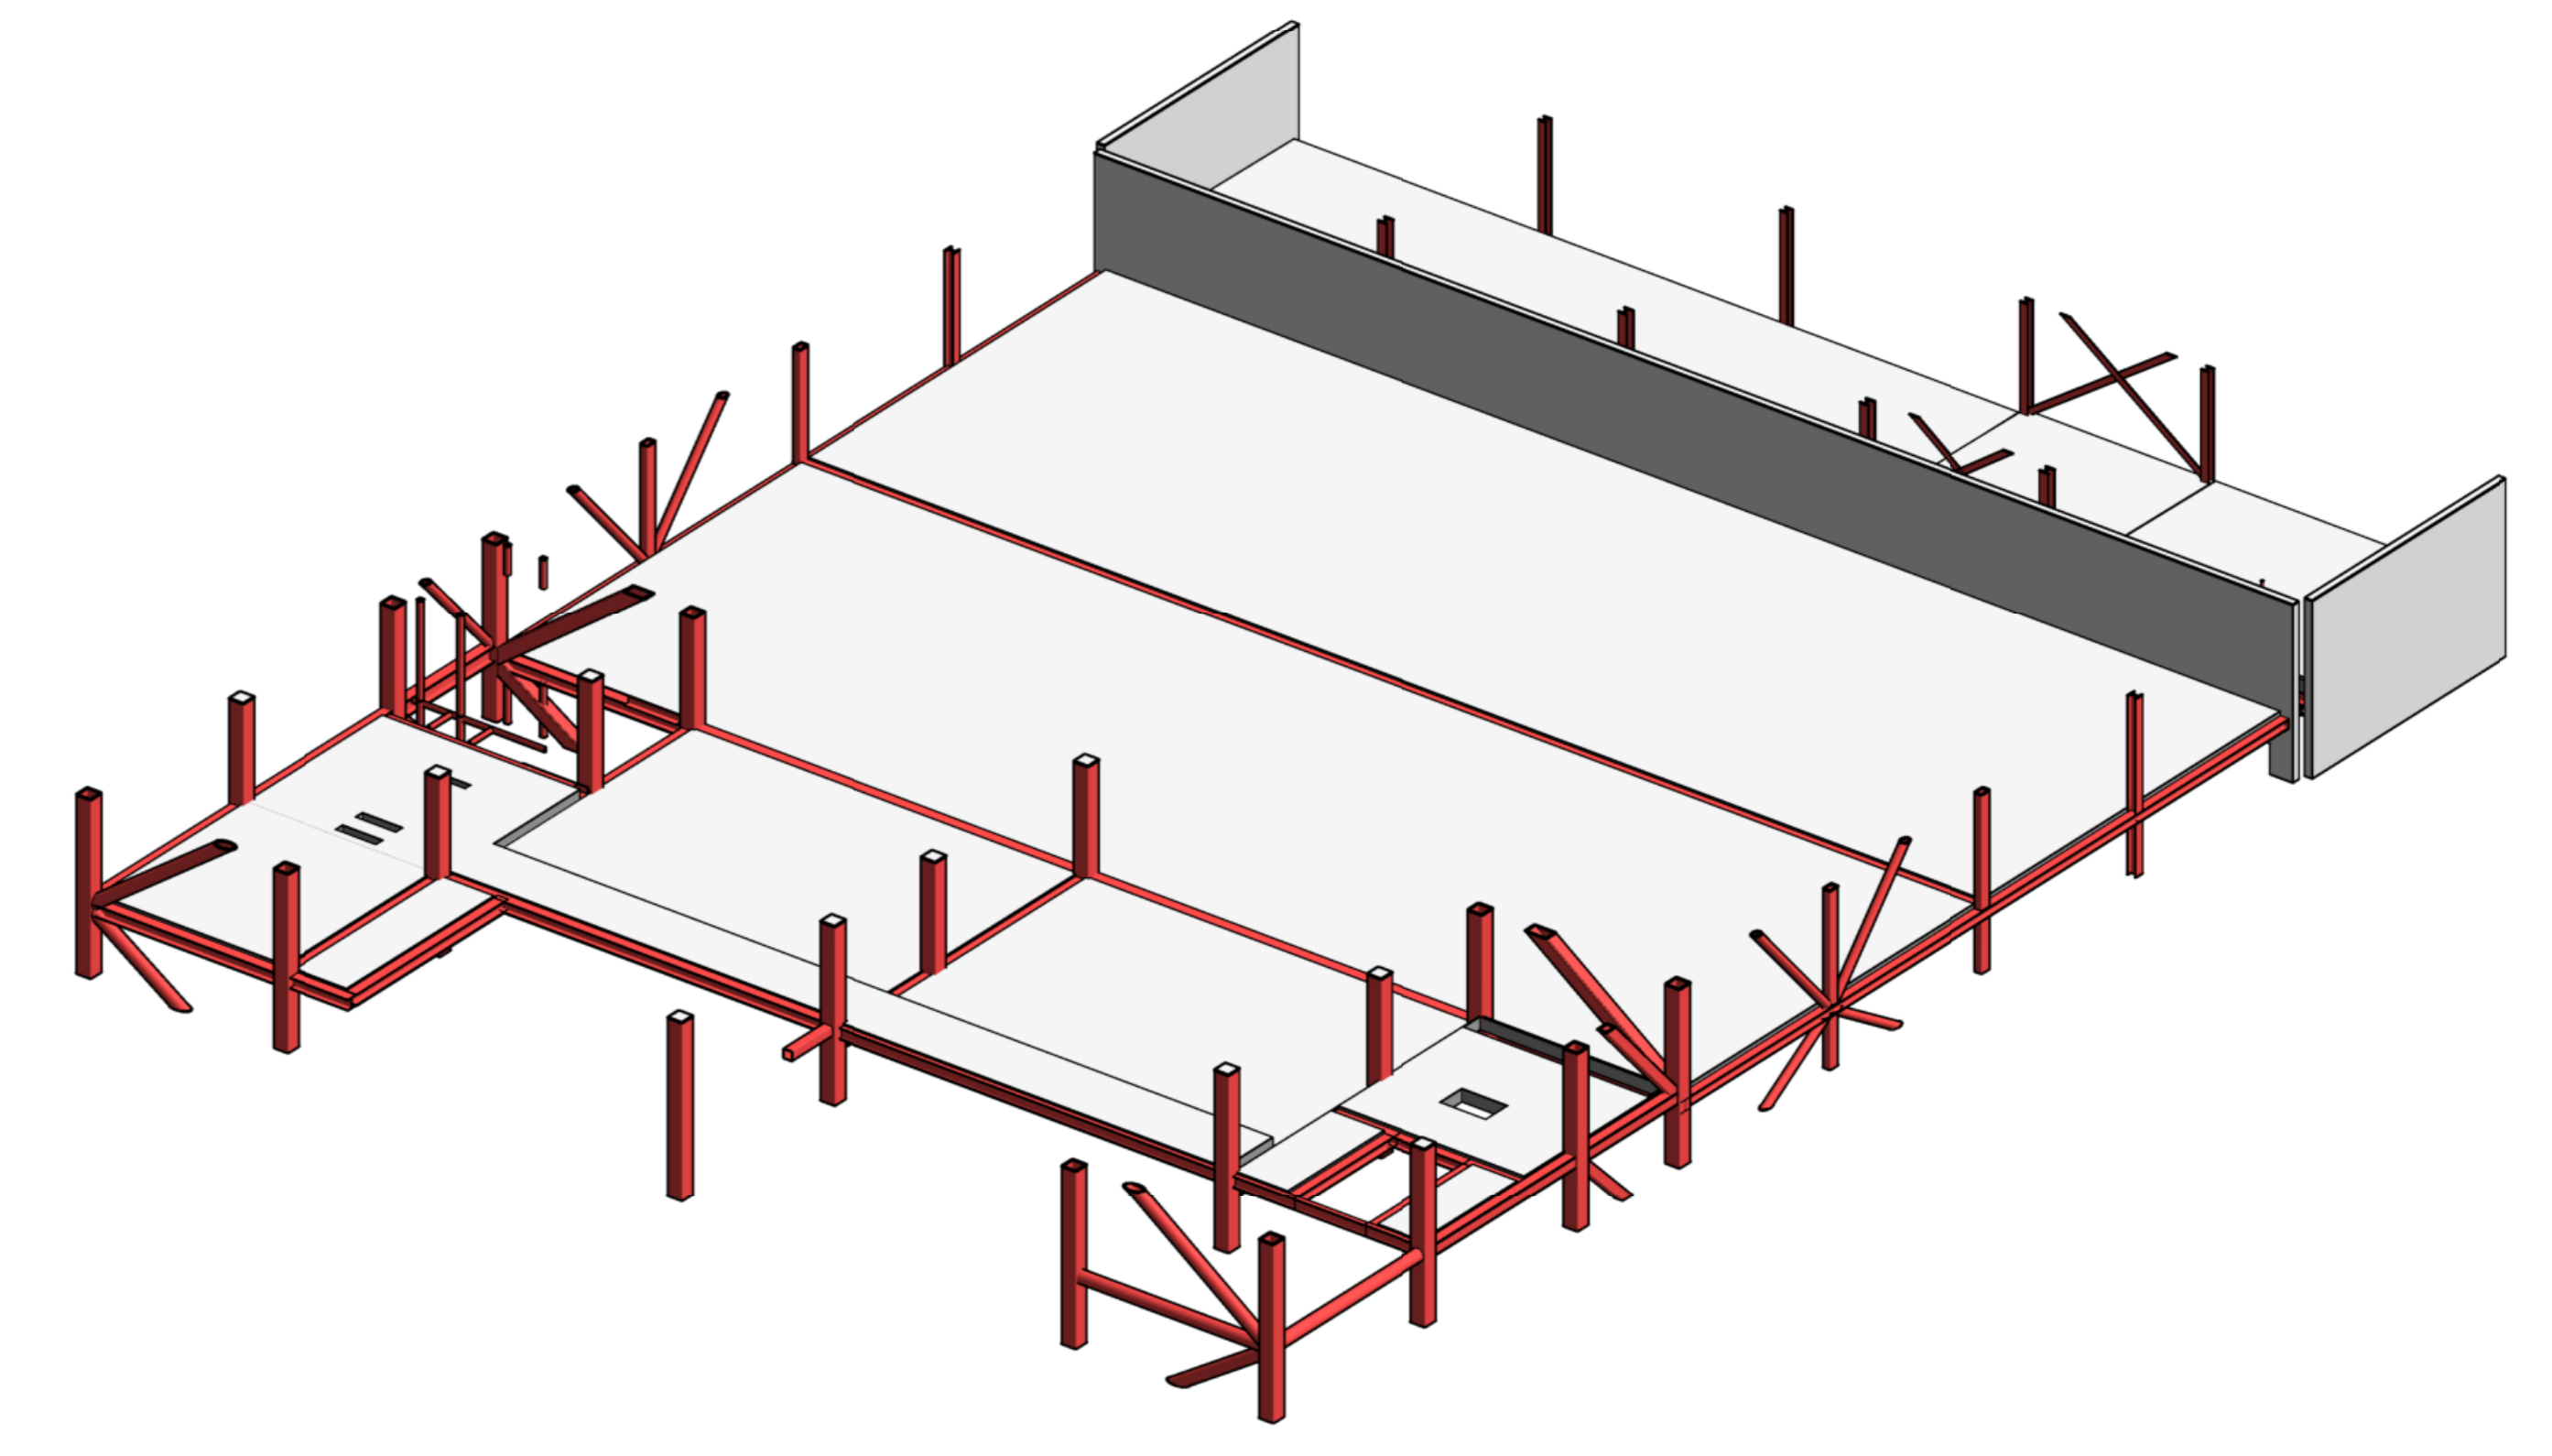

Plattegrond dak trafo
Schaal: 1 : 100

- Sparringszone, tbv te boren sparringen.
 - * momentvaste verbinding
(bg) kolommen met beton gevuld (zie rapport TO-01 voor betonkwaliteit en wapening)
 - Aanduiding windverband tov niveau plattegrond
 - WVB:
 - Windverband boven niveau
 - Windverband boven en onder niveau
 - Windverband onder niveau
 - K4
K3
K4
K3 K4 = kolom boven de vloer
K3 = kolom onder de vloer
 - GKP <a>
<di> Overspanningsrichting geïsoleerde kanaalplaatvloer
d=<a> met constructieve druklaag d=
 - KP<a>
<di> Overspanningsrichting kanaalplaatvloer d=<a> met
een gewapende druklaag van d=
 - Kanaalplaat d=260 + druklaag d=60
 - Kanaalplaat d=400 + druklaag d=80
 - In het werk gestorte betonwanden, d=200, tenzij anders aangegeven
- Voor constructieve uitgangspunten zie rapport 4691-TO-01

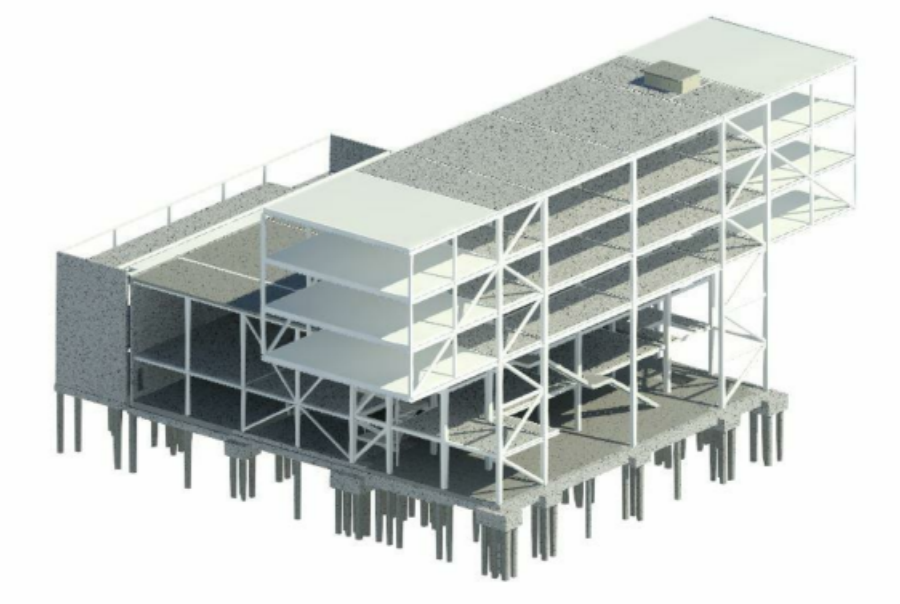

IMd
Raadgevende
Ingenieurs

Postbus 50521
3007 AA Rotterdam
Plekstraat 77
3071 EL Rotterdam
t 010 201 23 60
e imd@imd.vi
www.imd.vi

Meldkamer Apeldoorn : project
Cepozed : opdrachtgever
Cepozed : architect

4691 : projectnummer
P. Noomen : projectleider
A. van IJsselstein : projecttekenaar

Plattegrond 1e verdieping : onderdeel
1:100 : schaal
A0 (1189x 841) : papierformaat
24-07-2020 : datum

TO 1.01V : fase-tekeningnaam-versie