


2e Verdieping



1e Verdieping

RENVOL plattegrond

[Symbol]	Plattegrond
[Symbol]	Beveiliging
[Symbol]	Beveiliging met toekomstige 2e verdieping
[Symbol]	Beveiliging met toekomstige 3e verdieping
Datum: 22-02-2016
 Wijk: A 25-02-2016 Aanbestedingskennel
 B 1-02-2016 diverse aanpassingen kantoor
 C 11-05-2016 aanpassing service ruimte
 D 17-02-2017 Controleren
 E 23-02-2017 type afwijkingen

Project:
 Nieuwbouw koel-en vrieshuis
 Coolport
 opdrachthouder:
 Abdoelkhan
 Postbus 278 1970 AG IJmuiden

Tekening:
 Verdieping 1620 DO-03
 1e en 2e

Schaal: 1:200
 Formaat: Getekend
 L0
 T/N

Project no: 1000-0114
 1000-0114
 1000-0114

bogaerds architecten ingenieurs