

Opmerkingen

* Kwaliteit hout: C18

Kolom boven

Kolom onder

RENVOOI BETONCONSTRUCTIE

Geldende voorschriften	: VBC 1995	NEN 6720
	: NEN-EN 206-1	NEN 8005
	: VB Uitvoering 2002	NEN 6722

Constructiedeel	Betonkwaliteit:	Milieuklasse:	Dekking:
Keldervloer		Boven : Onder :	
Kelderwand		Buiten : Binnen :	
Kelderdek		Boven : Onder :	
Vloer	C28/35	Boven : XC2 Onder : XC2	30 30
Wand		Buiten : Binnen :	
Balk	C28/35	Boven : XC2 Zij : XC2 Onder : XC2	40 40 40
Kolom		Rondom :	
Prefab			

Kwaliteit betonstaal	: FeB 500
Lassen verspringend aanbrengen.	
Algemene gegevens	:
Eventuele hulpwapening is niet getekend.	
Werkvloeren minimaal betonkwaliteit C12/15, milieuklasse X0.	
Voor aanvullende eisen zie bestek.	
Opgave van alle onderstempingsvoorzieningen dienen door de aannemer te worden aangeleverd.	
Eisen brandwerendheid.	: (opgave in minuten)
Hoofddraagconstructie	: geen eis
Vloeren	: geen eis
Wanden	: geen eis
Laallengten en Verankeringslengten.	(opgave in millimeters)
(Toepassen tenzij er op tekening anders is aangegeven)	
staafdiameter	ø8 ø10 ø12 ø14 ø16 ø20 ø25 ø32
min. lastlengte	400 500 600 700 800 1000 1250 1600

RENVOOI STAALCONSTRUCTIE

Staalconstructie vervaardigen volgens de NVN-ENV 1090-1:1997

Staalkwaliteit	S235 : Flensprofielen S275 : Koker- en buisprofielen S355 : THQ-liggers	(warmgewalst/ warmgevoerd)	(tenzij anders aangegeven.)
Bouten en moeren	: 8.8		
Ankers	: 4.6	(tenzij anders aangegeven.)	
Lasverbinding	: Alle lassen $\Delta a > 0.5x$ tf min. xx mm		
Lasdraad aanpassen aan staalkwaliteit.			
Oppervlakte behandeling	: conform bestektest		(tenzij anders aangegeven.)

omschrijving wijziging


datum getekend

E		
D		
C		
B		
A	09-04-2010	S.Hato

Definitief gemaakt + opmerkingen verwerkt

Definitief

Pieters Bouwtechniek Delft BV
 Martinus Nijhofflaan 2 2624 ES Delft
 Postbus 1047 2600 BA Delft
 Tel: 015-2190300 Fax: 015-2190255
 Email adres: pbt.delft@pieters.net
 www.pietersbouwtechniek.nl

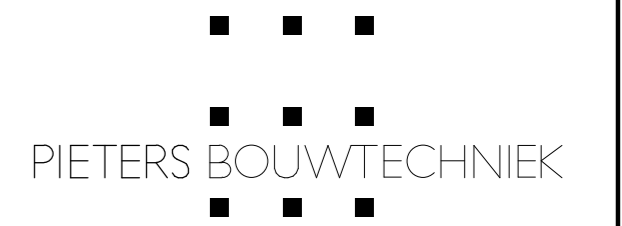

onderwerp

formaat A2

Plattegrond vliering

schaal 1 : 50

Bloemenkiosk

datum 01-04-2010

project Twee Kiosken Poptahof
 opdrachtgever HP Architecten - Rotterdam
 architect HP Architecten - Rotterdam

projectleider ir.R.F. van Natta

tekenaar S.Hato

projectnr.

309-141

tekeningnr. versie

W-12

A

Betondekking op buitenste wapening (opgave in millimeters).
 Toestagen t.g.v. oncontroleerbare vlakken zijn verwerkt.
 Maximaal toelaatbare maatafwijkingen: 5mm.