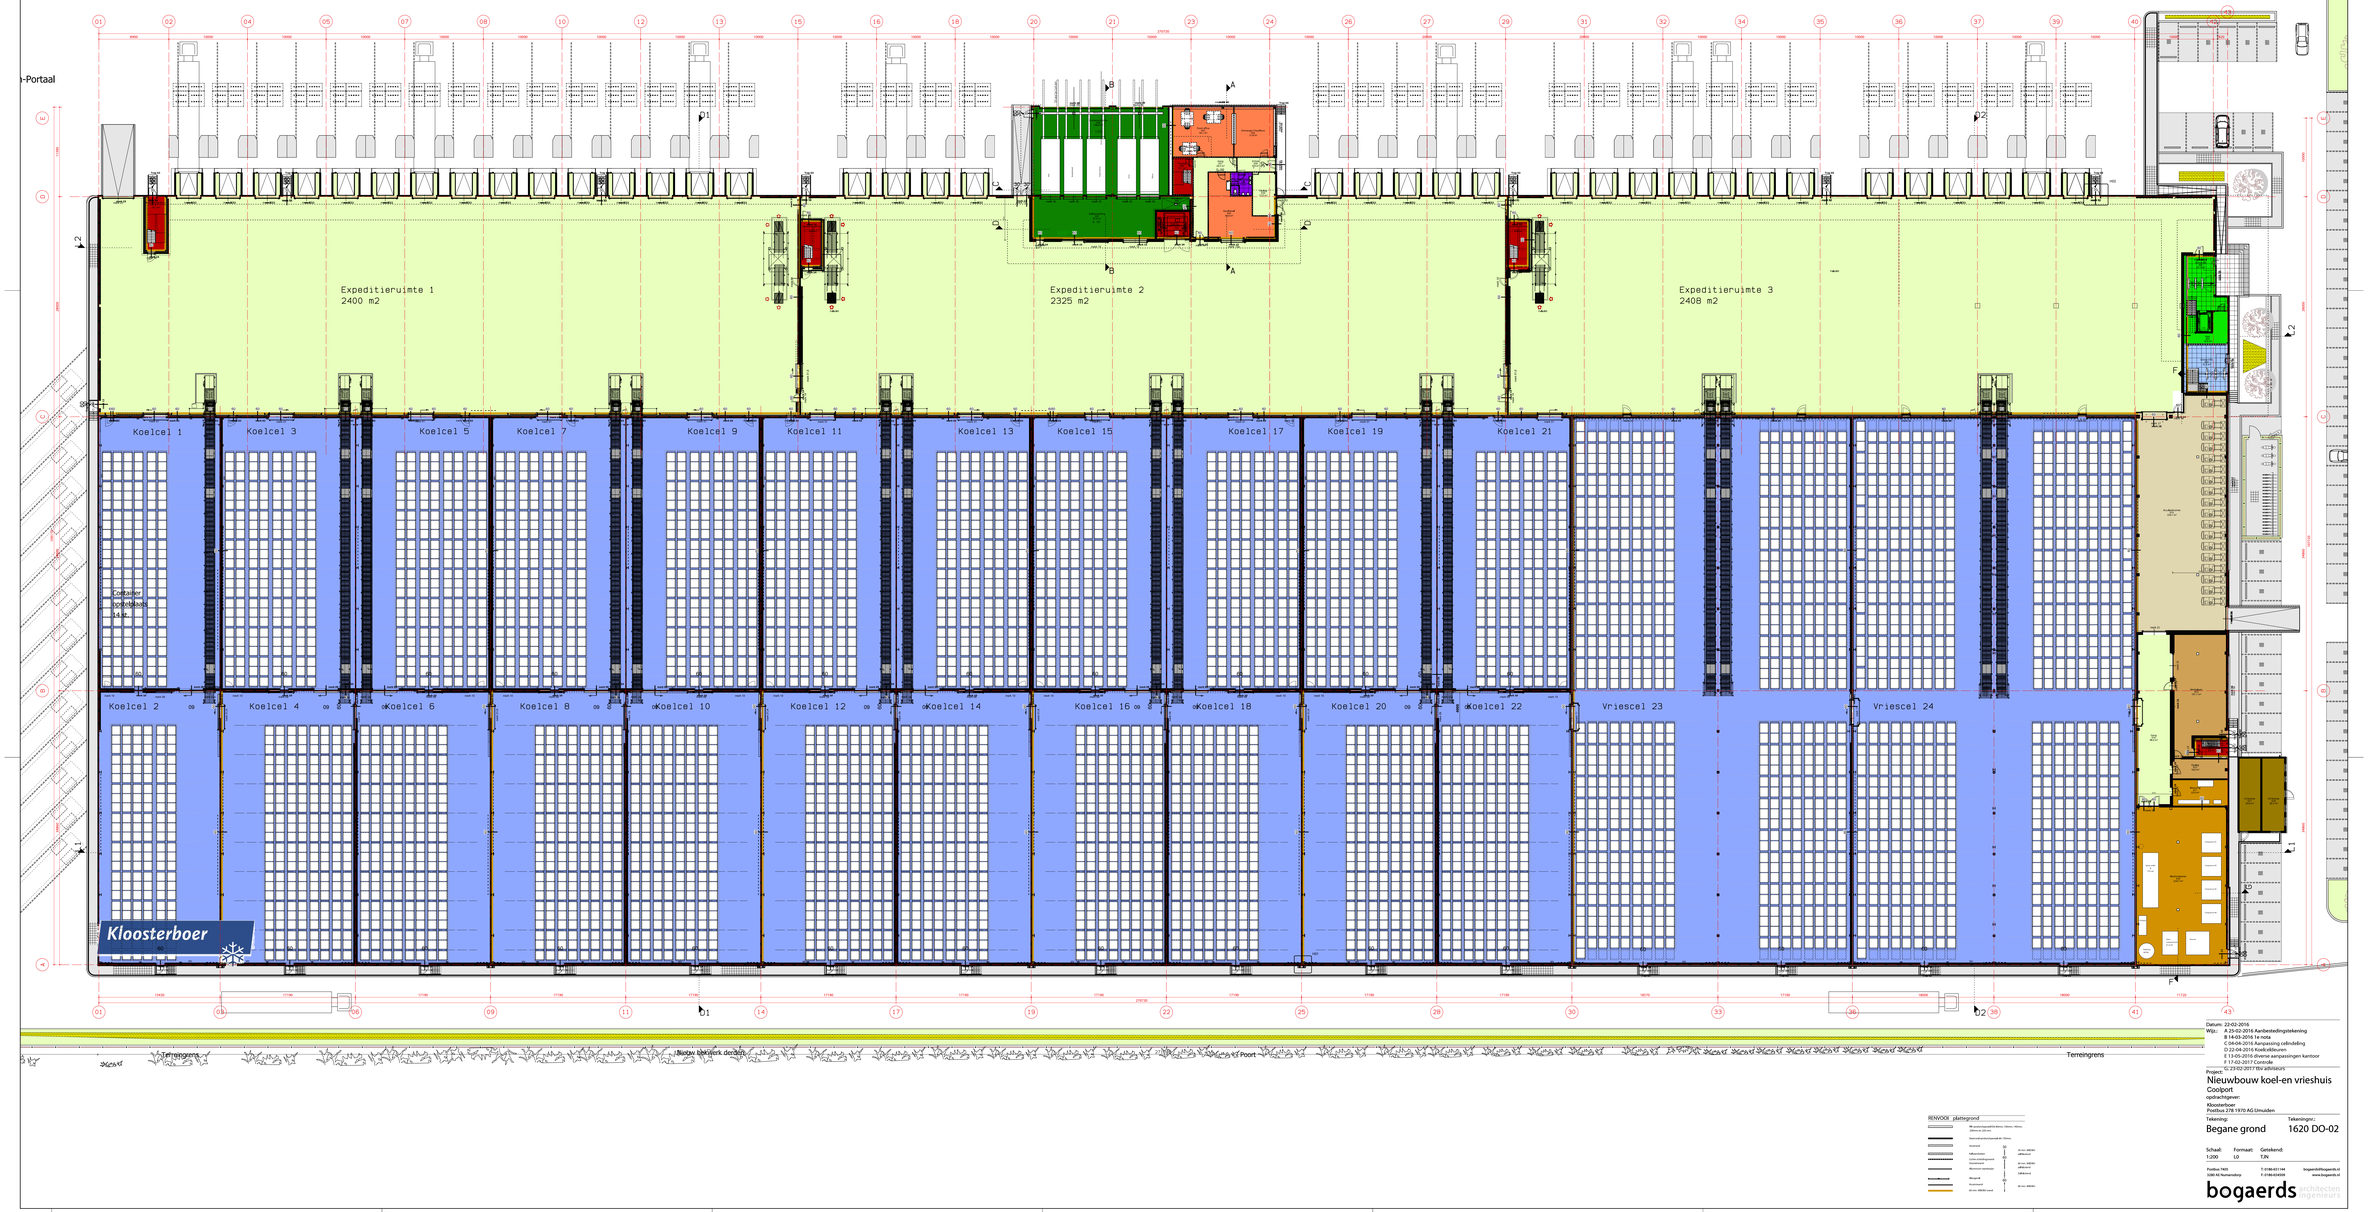

RENVOOI plattegrond

Datum: 22-02-2016
Wijz.: A 22-02-2016 Aanbestedingstekening
B 04-05-2016 1e revisie
C 10-05-2016 Aanpassing celindeling
D 22-04-2016 Koelkolfdeuren
E 13-05-2016 diverse aanpassingen kantoor
F 17-02-2017 Controle
G 23-02-2017 BV Adviseurs

Project:
Nieuwbouw koel-en vrieshuis
Coolport
opdrachtgever:
Kloosterboer
Postbus 278 1970 AG IJmuiden

Tekening: **Begane grond**
Tekeningnr.: **1620 DO-02**

Schaal: 1:200
Formaat: L0
Getekend: TJN

Postbus 7405
5980 AK Panningen-Grashop
T 0186-631744
F 0186-634304
bogaerds@bogaerds.nl
www.bogaerds.nl
bogaerds architecten ingenieurs