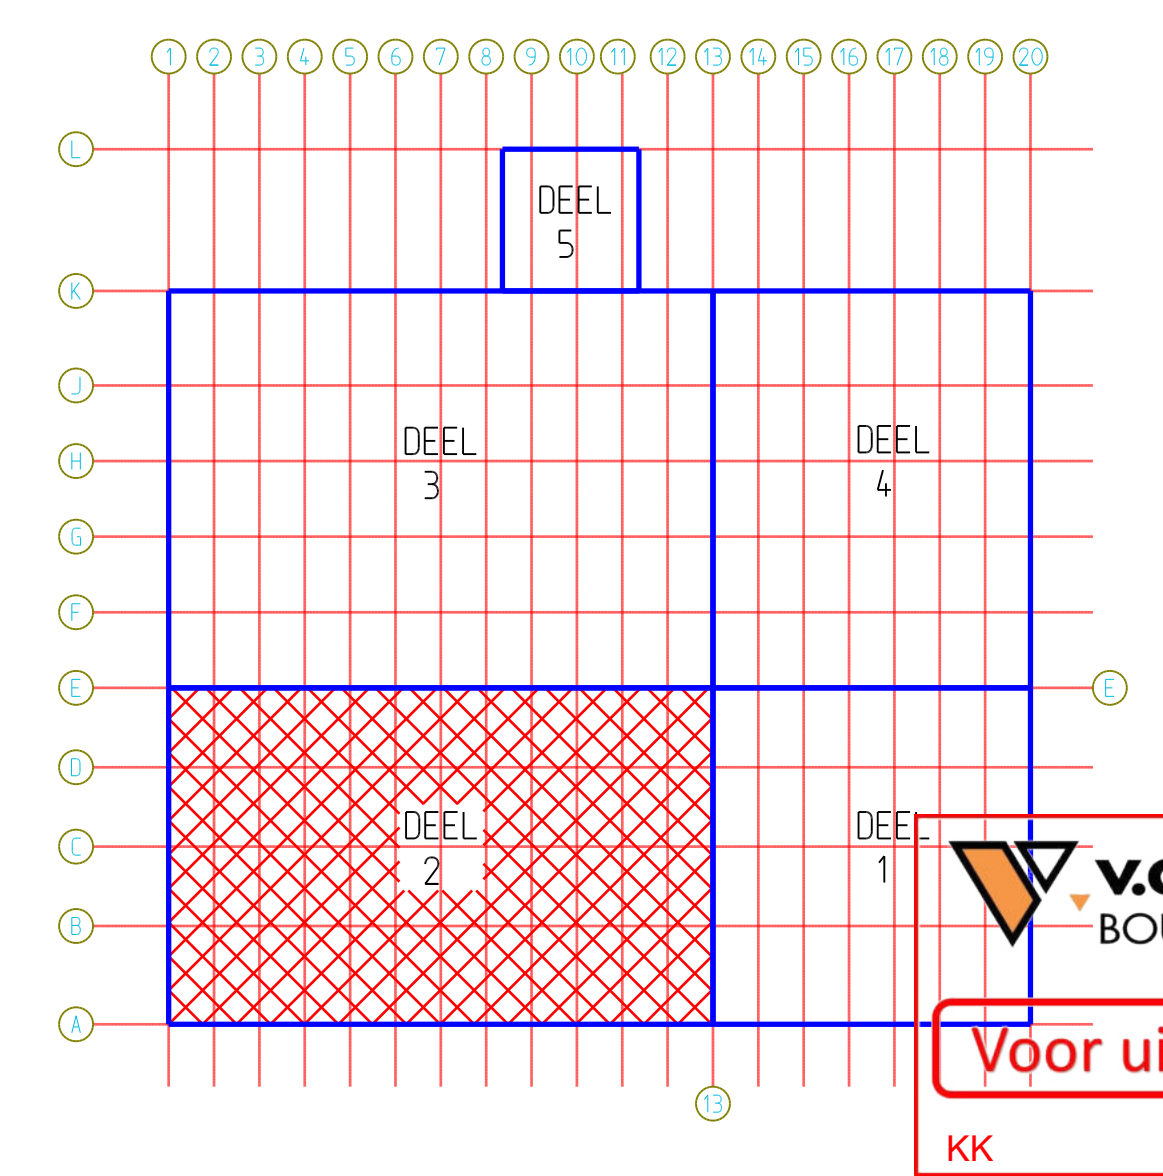

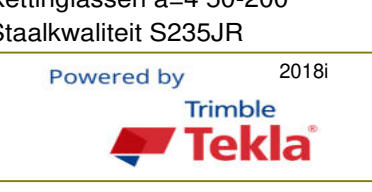


3D-OVERZICHT

STAALAFWERKING
■ = thermisch verzinkt
■ = gepoedercoat (RAL 7040)



v.d.VEN
 BOUWBEDRIJF
 Voor uitvoering
 KK 18-3-2021

3	OMGEVINGSVERGLANING (wijziging A)	09.03.2021	
2	OMGEVINGSVERGLANING	07.12.2020	
1	BESTEK	04.10.2020	
REV. NR.	REV.	OMSCHRIJVING	DATE
Afwerking Staalconstructie:		Schaal: 1:150	
TV = Thermisch Verzinkt volgens NEN-EN-ISO 1461		Formaat: 1399x841 (A0-L)	
			
Project: Nieuwbouw bedrijfsruimte Green Future		Opdrachtgever: Hessing B.V.	
Onderdeel: DEEL-2 3D-OVERZICHT_STAAL-AFWERKING	Oet.: P.V. / F.S. Constr.: S. de C.	Ondern.: 21845	Tek.nr.: S-201