


DOORSNEDE AS 2
1:25

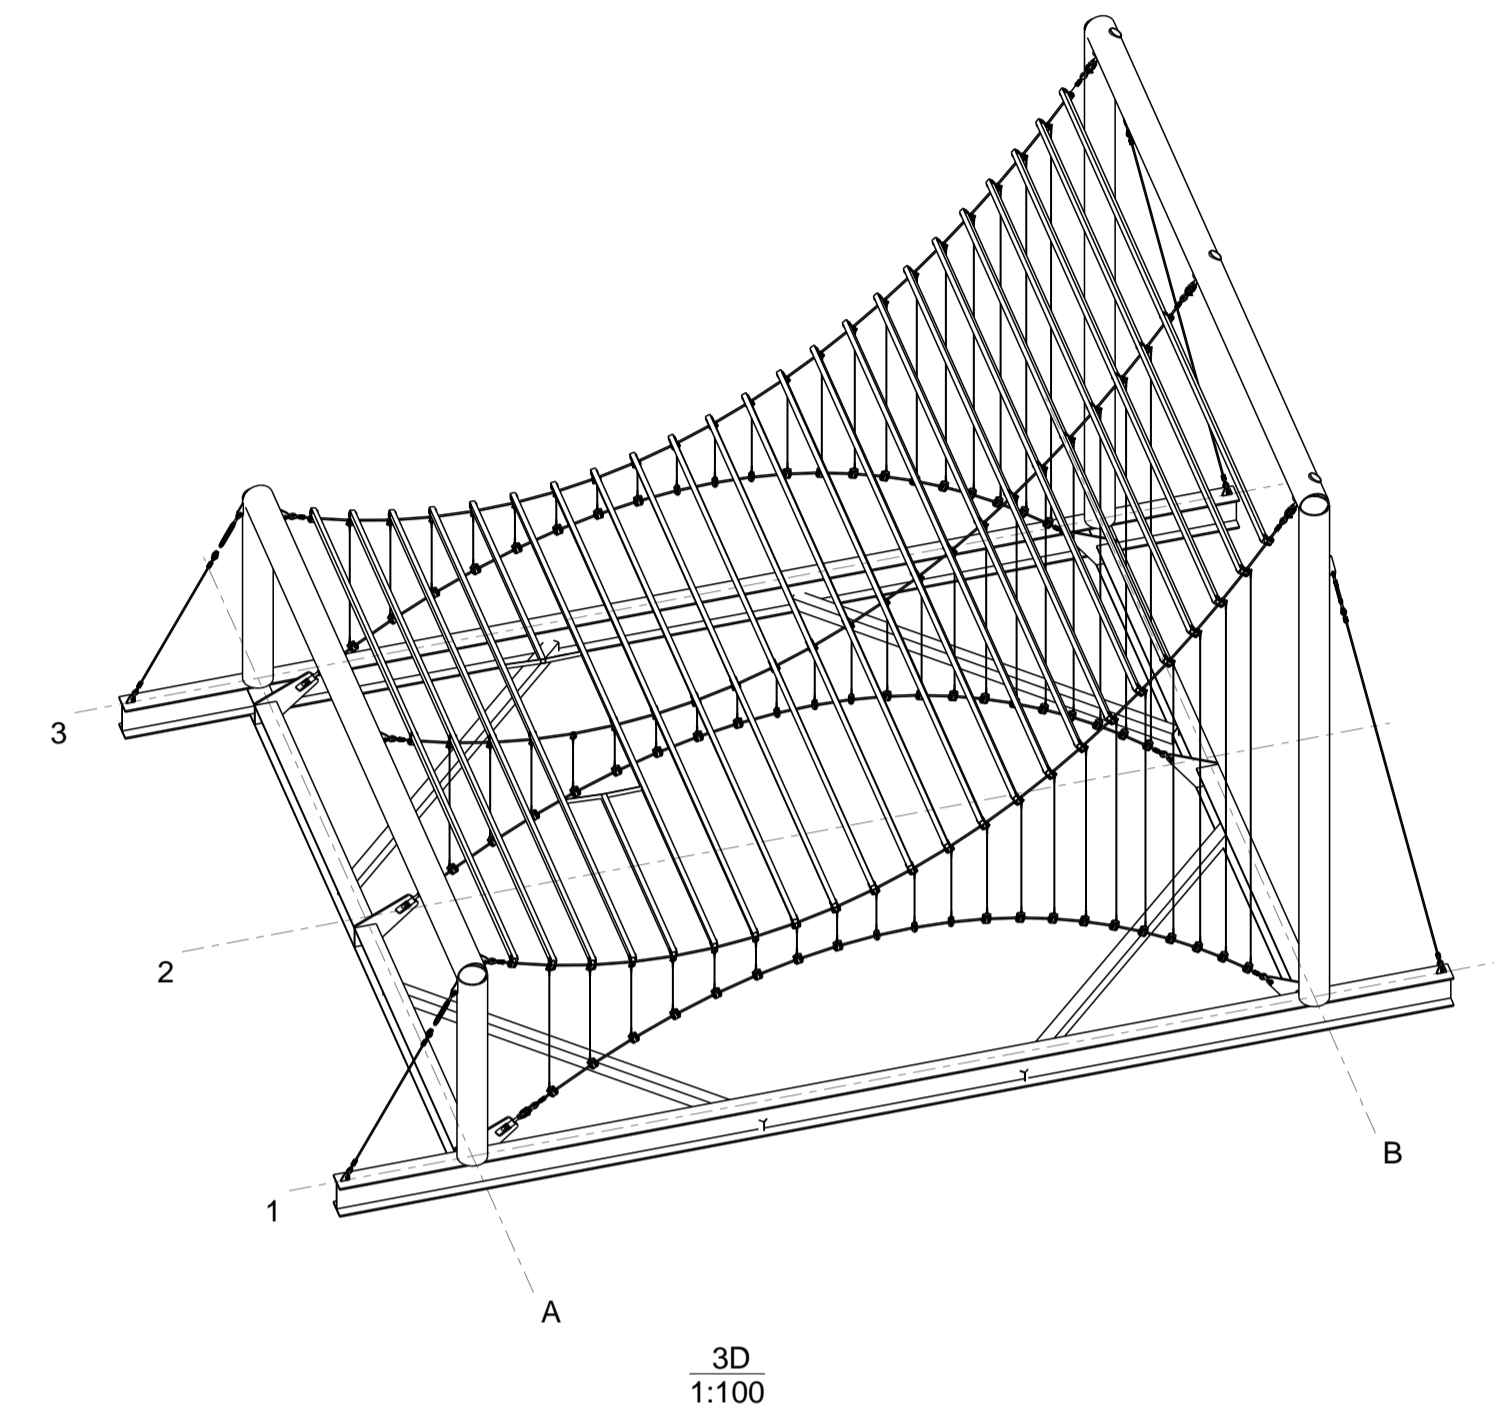

Fabricage en montage volgens NEN-EN 1090-2:2018
Uitvoeringsklasse: EXC2
Functionele tolerantie klasse: 2

MATERIAALSOORTEN EN KWALITEITEN:
Platen en profielen S235JR volgens NEN-EN 10025-2, buis en kokerprofielen: S355J2H volgens NEN-EN 10210-1 (warmvervaardigd) S275J0H volgens NEN-EN 10219-1 (koudvervaardigd) Lassen a=5, tenzij anders vermeld, volgens NEN-EN-ISO 2553:2014. Boutkwaliteit 8.8, tenzij anders vermeld

	ONTWERP EN ADVIES VOOR LICHTGEWICHT BOUWEN		Rotsoord 9A / NL3523 CL Utrecht PO BOX 85190 / NL-3508 AD Utrecht T: +31 (0)30 252 1969 F: +31 (0) 252 1239 E: office@tentech.nl www.tentech.nl
	CLIËNT: V8 ARCHITECTS VASTELAND 8 3011 BK ROTTERDAM V8ARCHITECTS.NL		ARCHITECT: V8 ARCHITECTS VASTELAND 8 3011 BK ROTTERDAM V8ARCHITECTS.NL

PROJECT:
Solar Pavilion

CONTENT:
OVERZICHT
Kabeloverzicht
As 2

MODELNAME:	REVISION:	EDITOR:	DATE:	CHECKED:	DATE:
22.06.4246		JB	03.10.2022	HW	07.10.2022
STATUS:	FORMAT:	UNITS:	SCALE:	DRAWINGNUMBER:	
Voor Uitv.	A1	mm	1:25	22.06.4246_MT_02	