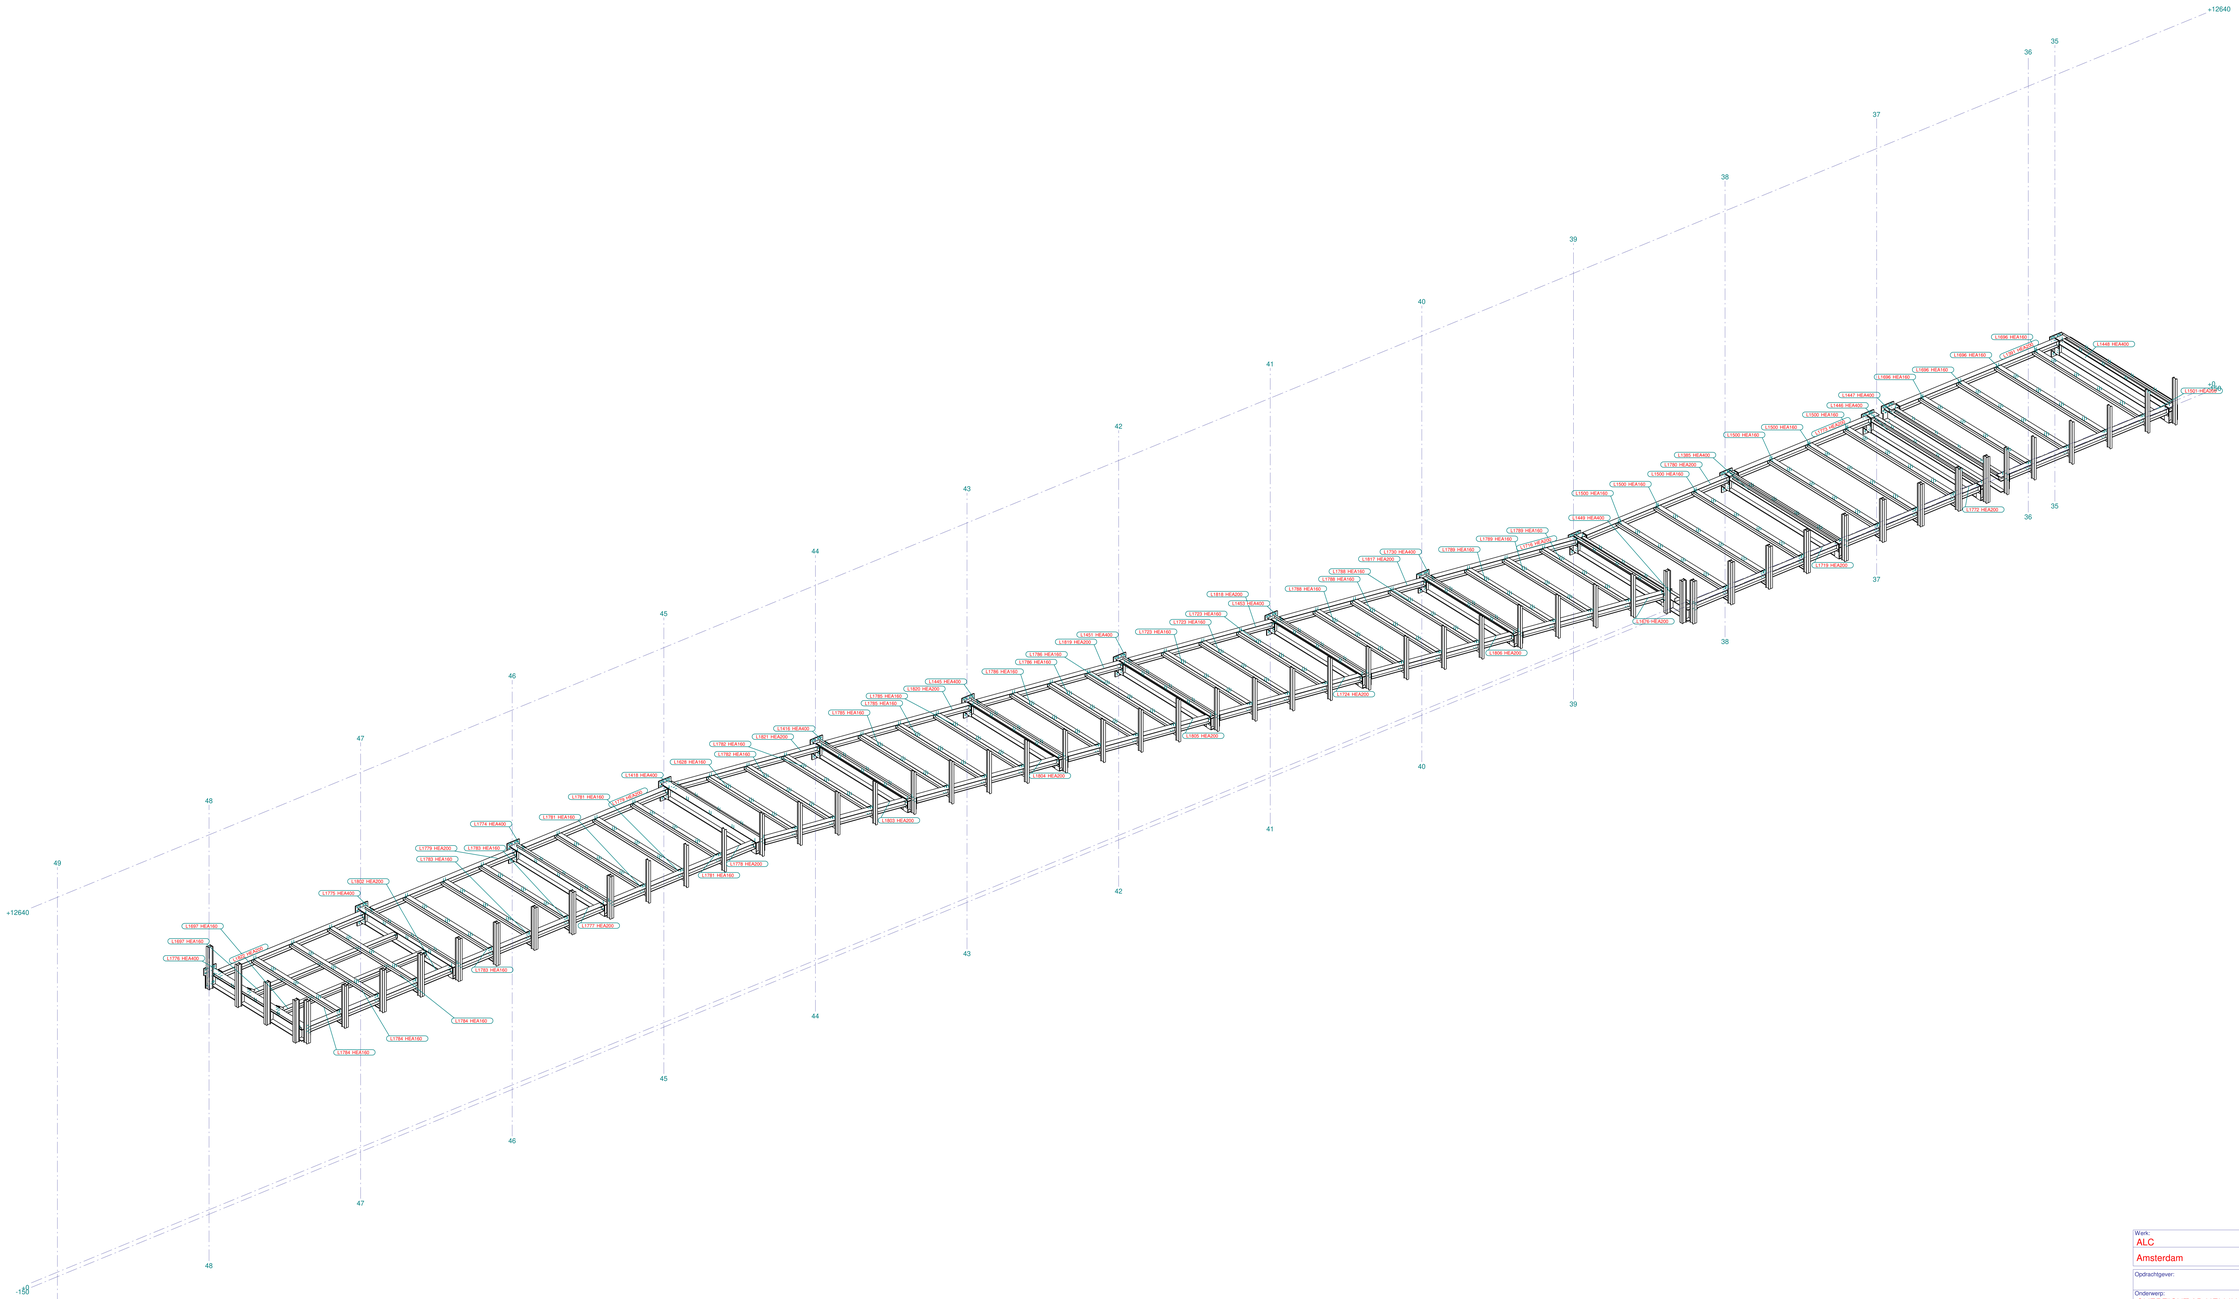

Aanzicht as Y
1:50

Fabricage en montage volgens NEN-EN 1090-2:2018	
Uitvoeringsklasse:	EXC2
Functionele tolerantie klasse:	1
Kwaliteitsniveau lassen:	C
Voorbewerkingsgraad:	P1
Aantal ringen per bout, tenzij anders aangegeven:	1

Werk:
ALC
Amsterdam

Opdrachtgever:

Onderwerp:
OVERZICHT 3D HELLINGBAAN AS-36/48

Getekend: ADS
Datum: 23.05.2022
Schaal: zie aanzicht

ADS - ERTNER
3D Design Solutions

Materiaalsoorten en kwaliteiten: Platen en profielen S235 volgens NEN-EN10025-2, tenzij anders vermeld
bulb-flukeprofielen: S270(verandikte-vlkmm),S355(aandikkte =>8 dikmm) volgens NEN-EN10219-1 en NEN-EN10210-1, tenzij anders vermeld
Lassen A=5, tenzij anders vermeld; volgens NEN-EN-ISO 2553:2014. Boutkwaliteit 8.8, tenzij anders vermeld

Projectie:

REIJRINK bv
STAALCONSTRUCTIE
DIEST & SOMEREN

Postbus 1
5580 AA Hilvarenbeek
Telefoon +31 (0)13 5041585

E-mail info@reijrink.com
Internet www.reijrink.com

Project: P30922
Tekening: 421
Formaat: 841 x 1500
Status:

Tekla Structures P:\model \D4852 - P30922 - ALC afgedrukt op 23.05.2022

Tekla Structures