





vw As 4/8  
Schaal: 1 : 50

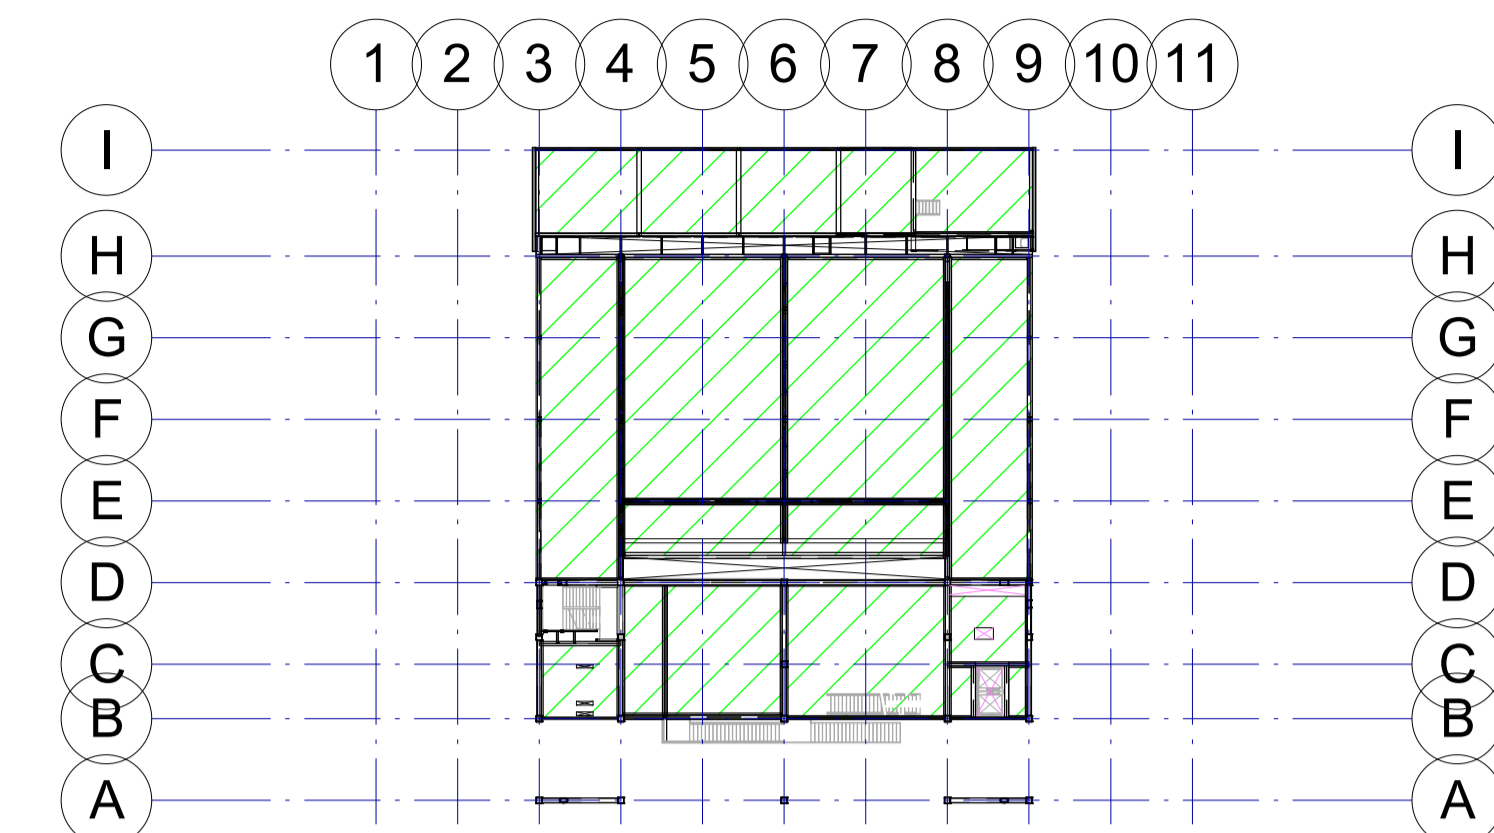

Overzicht stramien

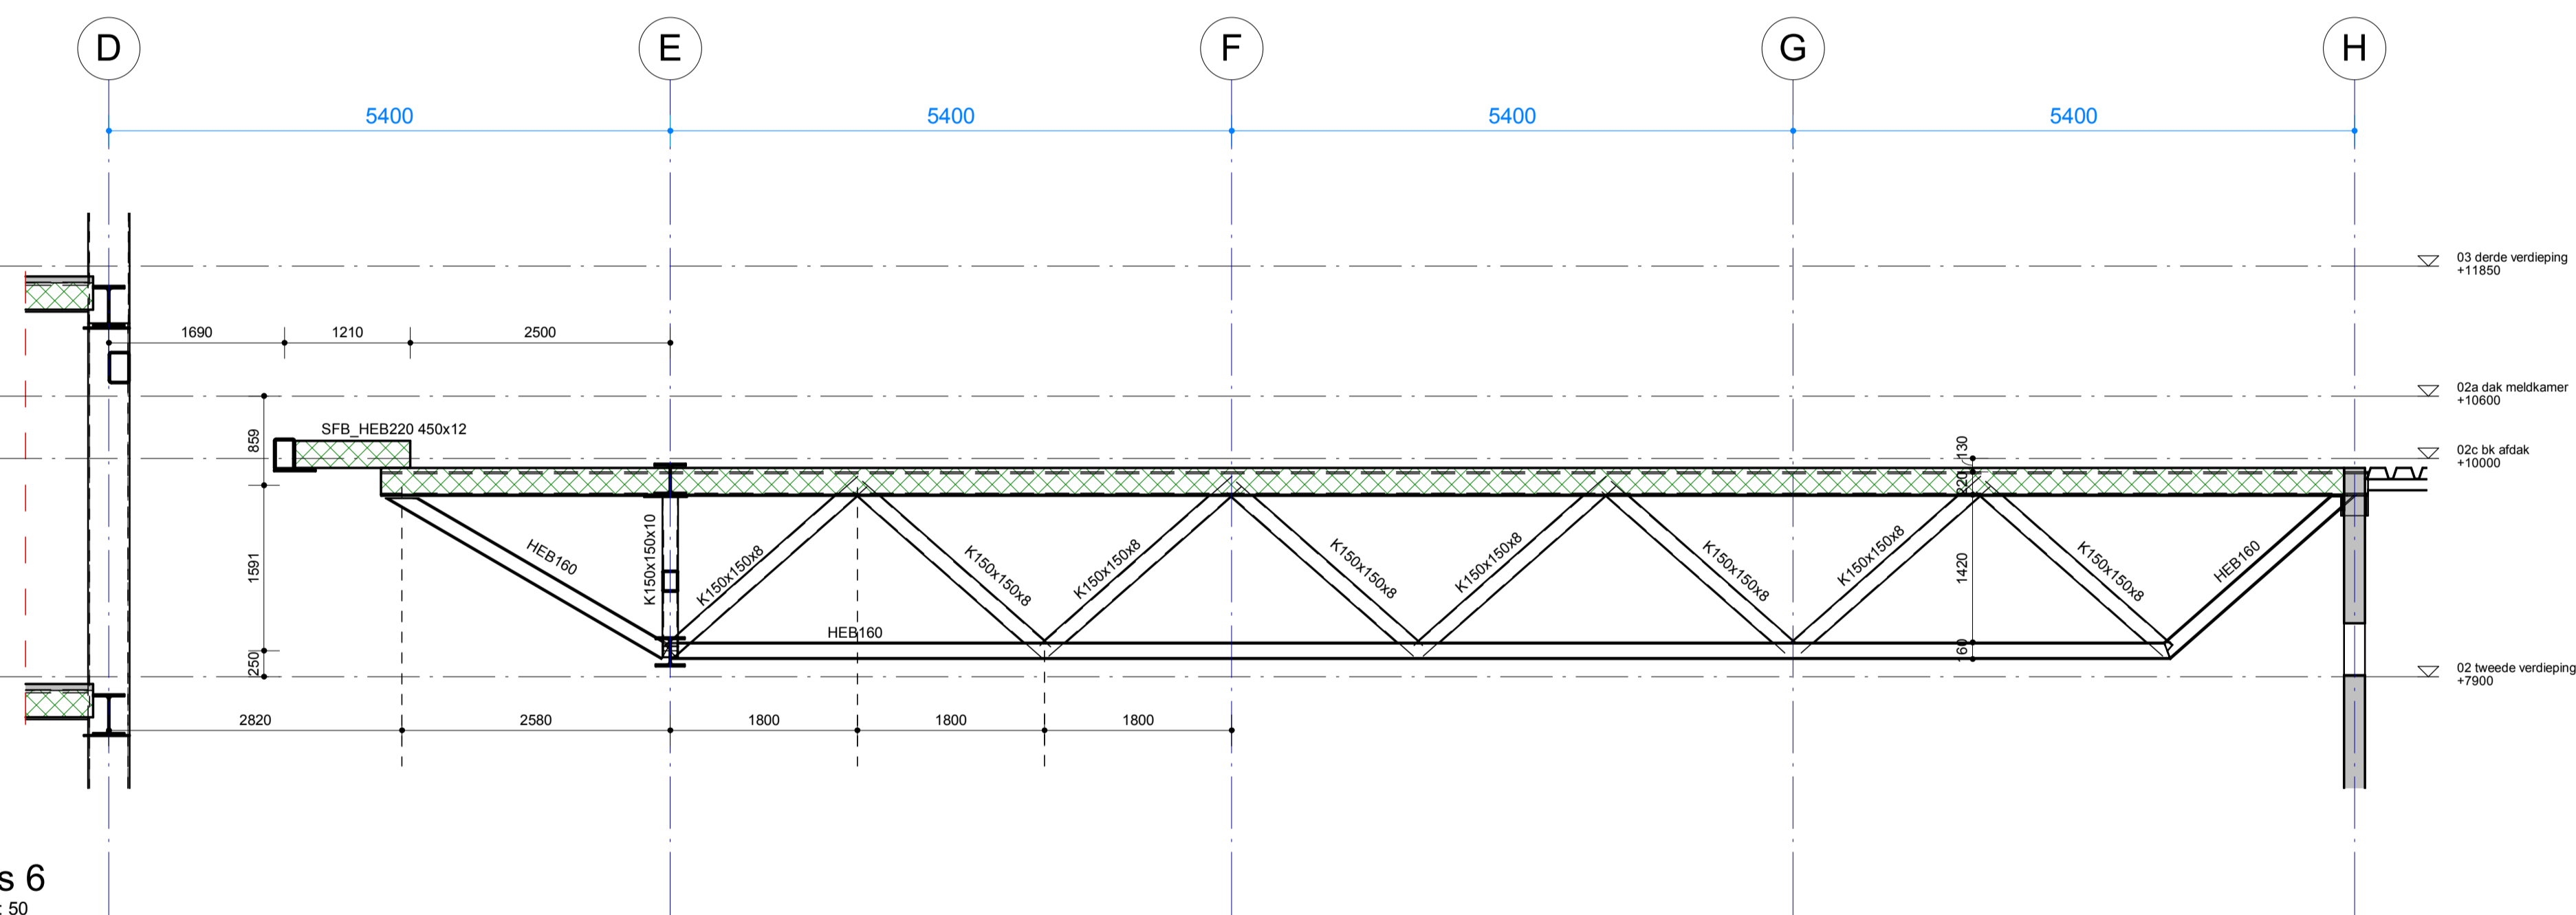

vw As 6  
Schaal: 1 : 50

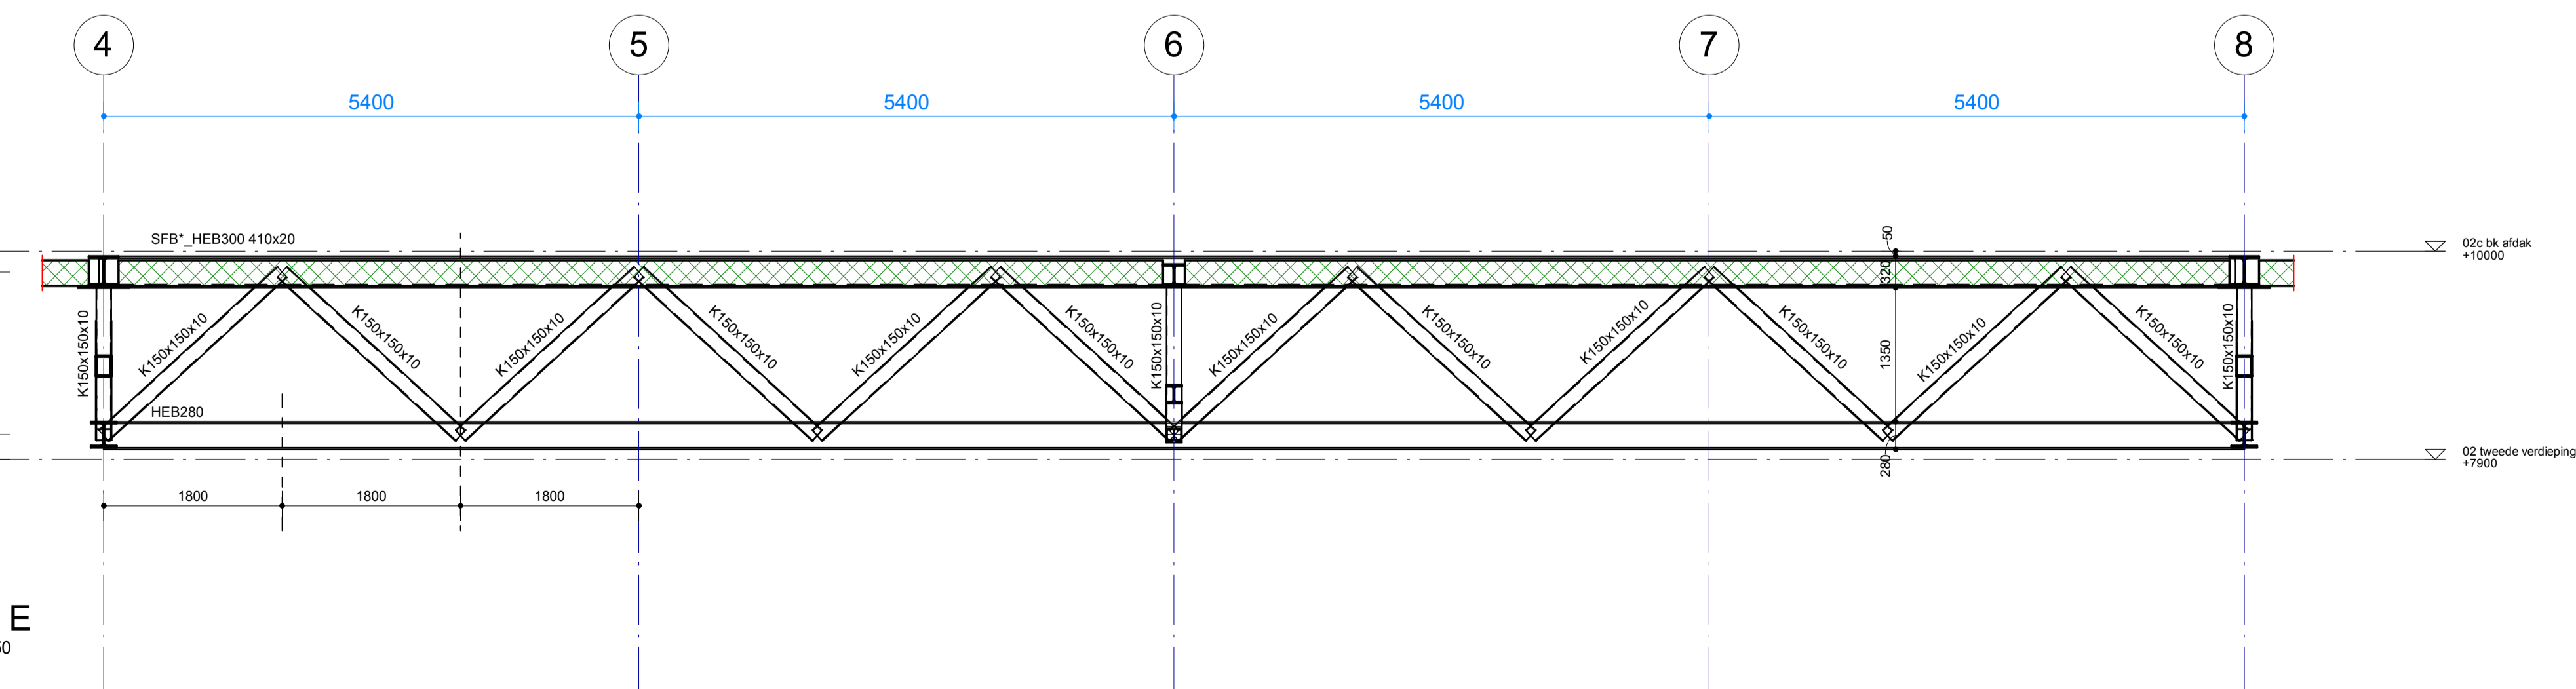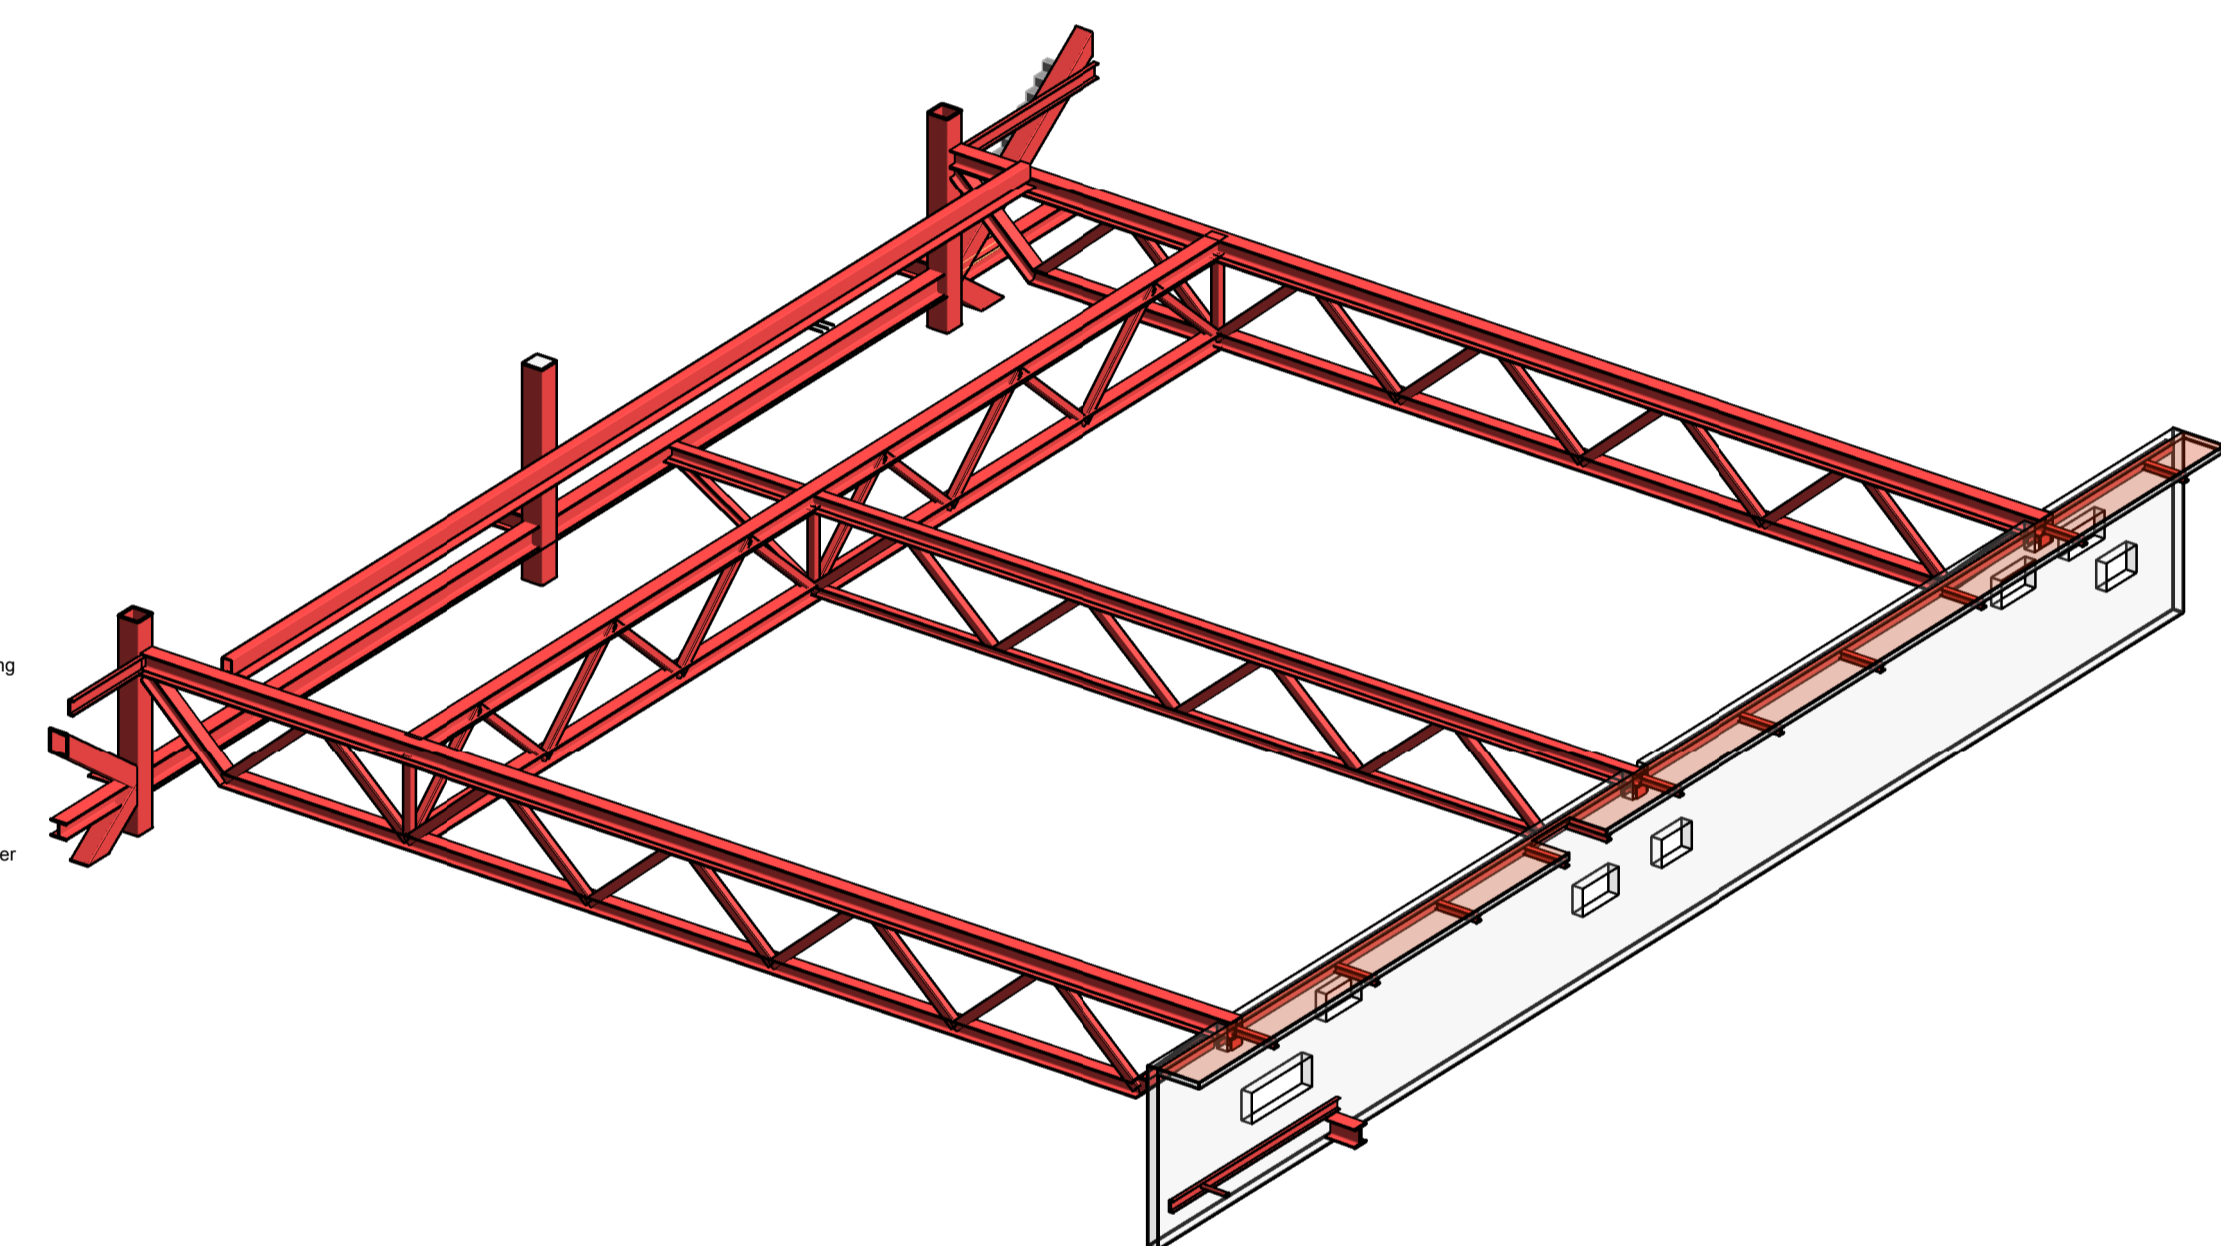

vw As E  
Schaal: 1 : 50

# IMd

Raadgevende  
Ingenieurs

Postbus 50521  
3007 JA Rotterdam  
Plekstraat 77  
3071 EL Rotterdam  
t 010 201 23 60  
e imd@imdbv.nl  
www.imdbv.nl

**Meldkamer Apeldoorn** : project  
Cepezed : opdrachtgever  
Cepezed : architect

4691 : projectnummer  
P. Noomen : projectleider  
A. van IJsseldijk : projecttekenaar

: omschrijving wijziging  
: datum wijziging

**Overzicht vakwerken** : onderdeel  
1:50 : schaal  
A1 [841x 594] : papierformaat  
24-07-2020 : datum

**TO -.02V** : fase-tekeningnaam-versie