


- Sparringszone, tbv te boren sparringen.
  - \* momentvast verbinding  
(bg) kolommen met beton gevuld (zie rapport TO-01 voor betonkwaliteit en wapening)
  - Aanduiding windverband tov niveau plattgrond
  - WVB:
    - Windverband boven niveau
    - Windverband boven en onder niveau
    - Windverband onder niveau
  - K4  
K3  
K4  
K3
    - K4 = kolom boven de vloer
    - K3 = kolom onder de vloer
  - GKP <a>  
<di><b>
    - Overspanningsrichting geïsoleerde kanaalplaatvloer d=<a> met constructieve druklaag d=<b>
  - KP<a>  
<di><b>
    - Overspanningsrichting kanaalplaatvloer d=<a> met een gewapende druklaag van d=<b>
  - Kanaalplaat d=260 + druklaag d=60
  - Kanaalplaat d=400 + druklaag d=80
  - In het werk gestorte betonwanden, d=200, tenzij anders aangegeven
- Voor constructieve uitgangspunten zie rapport 4691-TO-01

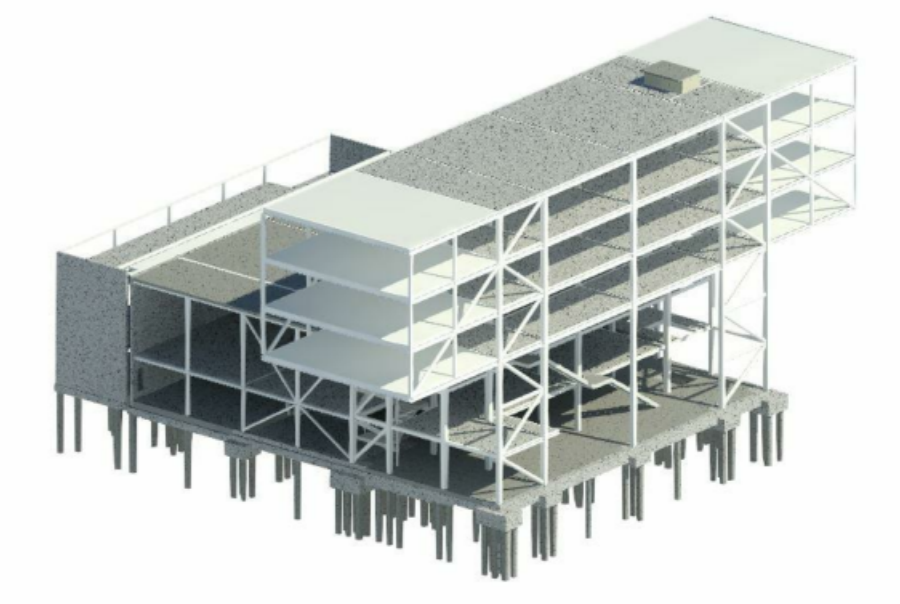

Plattgrond derde verdieping  
Schaal: 1 : 100

**IMd**  
Raadgevende  
Ingenieurs

Postbus 50521  
3007 JA Rotterdam  
Plekstraat 77  
3071 EL Rotterdam  
t 010 201 23 60  
e imd@imd.nl  
www.imd.nl

**Meldkamer Apeldoorn** : project  
Cepezed : opdrachtgever  
Cepezed : architect

4691 : projectnummer  
P. Noomen : projectleider  
A. van IJsselijk : projecttekenaar

omschrijving wijziging  
datum wijziging

**Plattgrond 3e verdieping** : onderdeel  
1:100 : schaal  
A0 (1189x 841) : papierformaat  
24-07-2020 : datum  
**TO 3.01V** : fase-tekeningnaam-versie