




Detail gevel

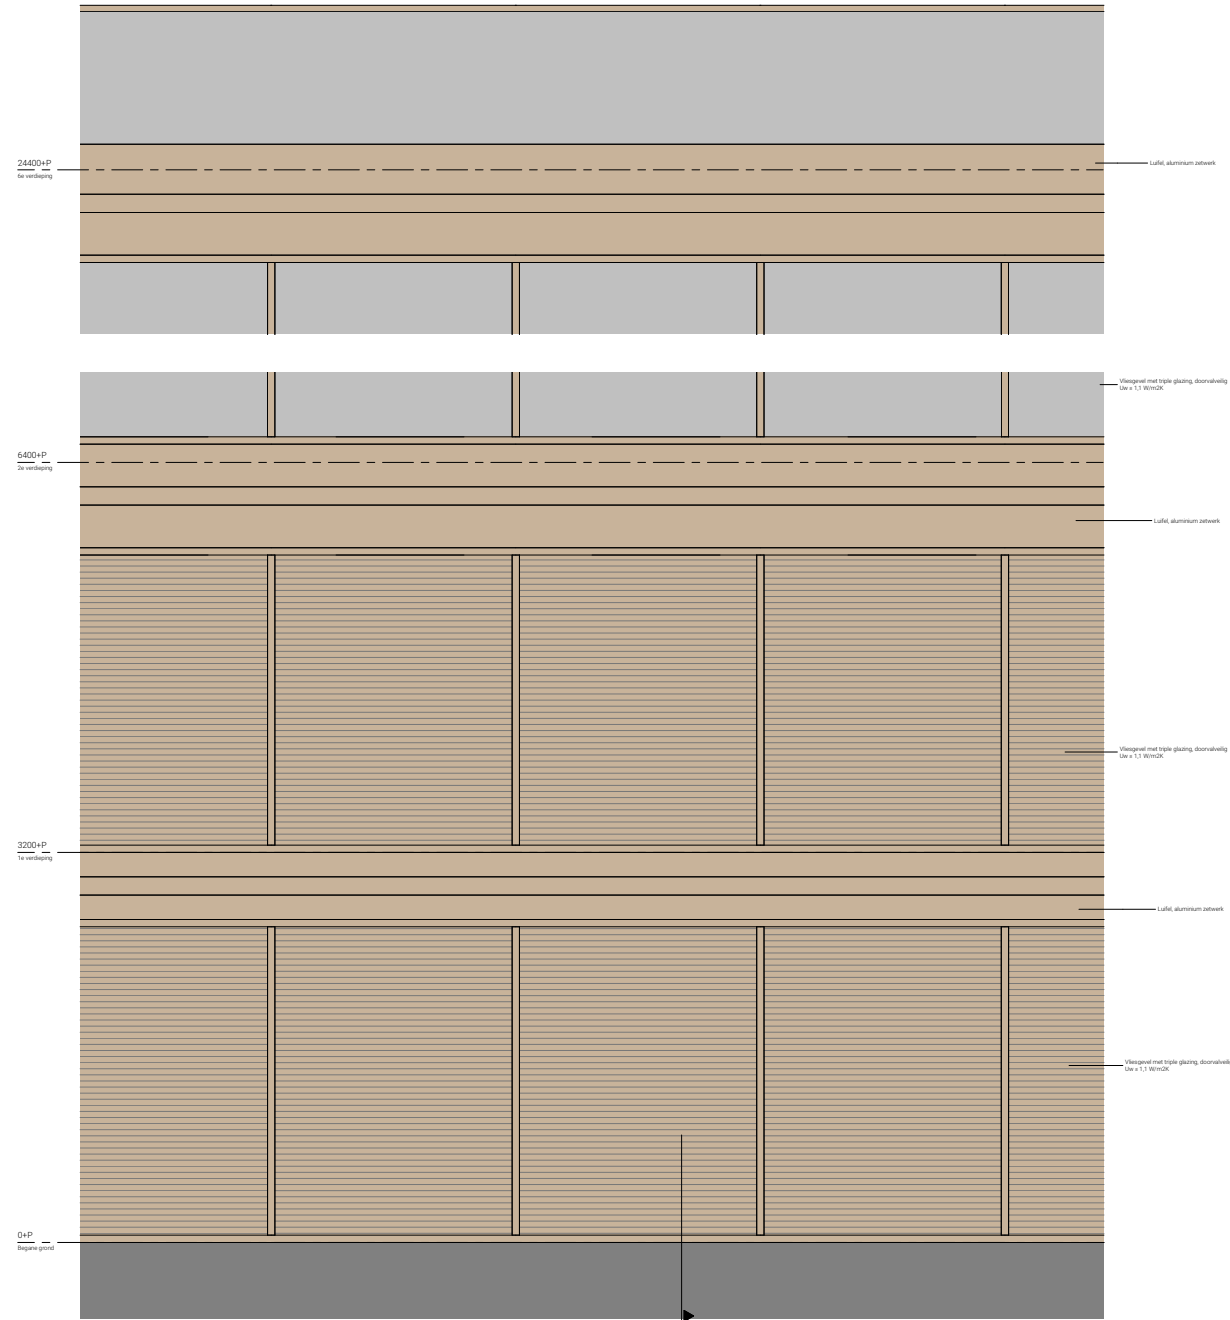


Anzicht
1 : 20

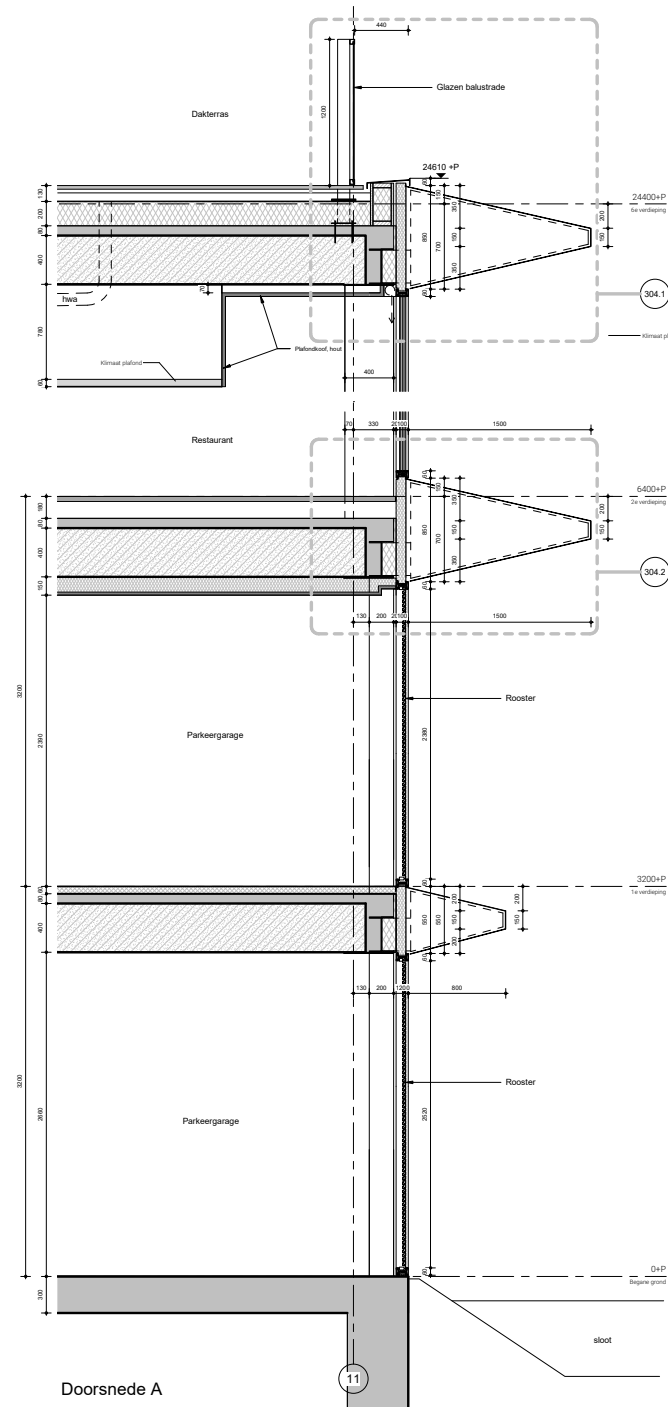


Doorsnede A
1 : 20

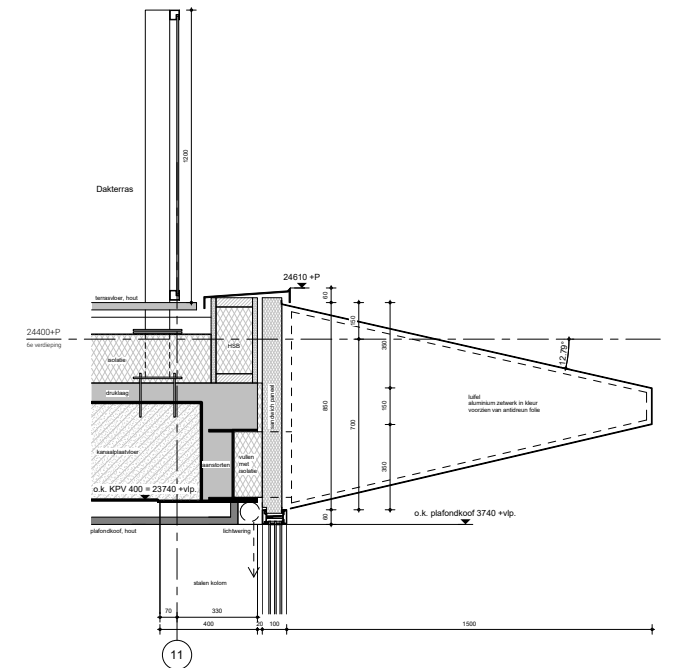


Detail 304.1
1 : 10

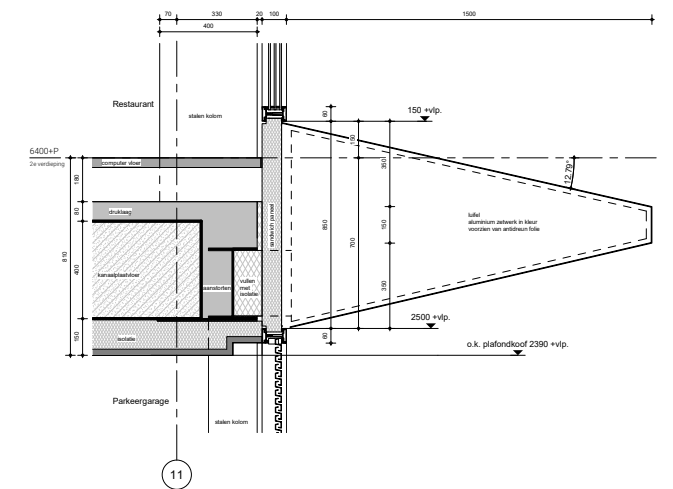

Detail 304.2
1 : 10

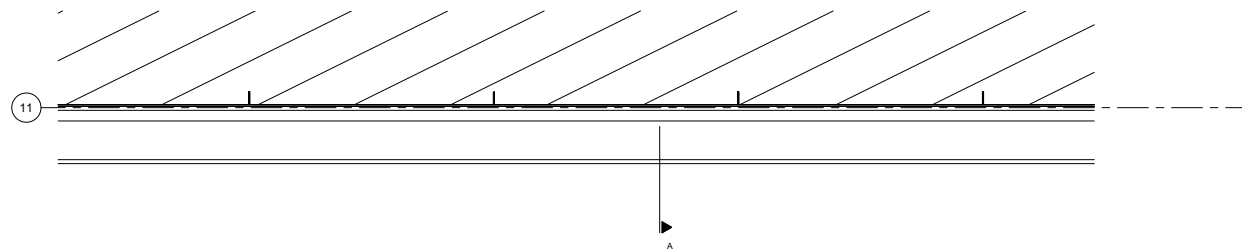

Plattegrond 6e verdieping

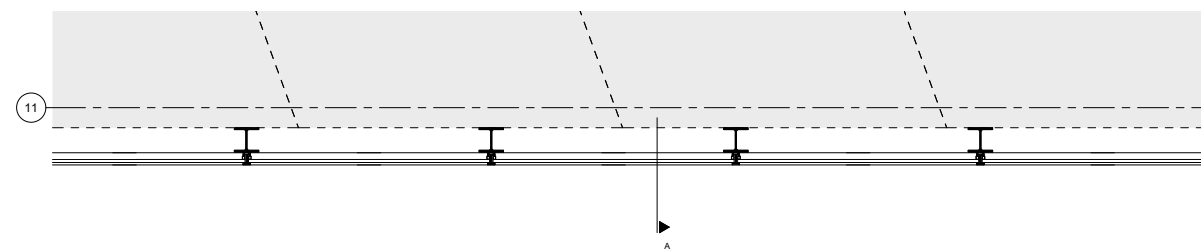

Plattegrond begane grond

