



**BOVENAANZICHT**  
SCHAAL 1:100

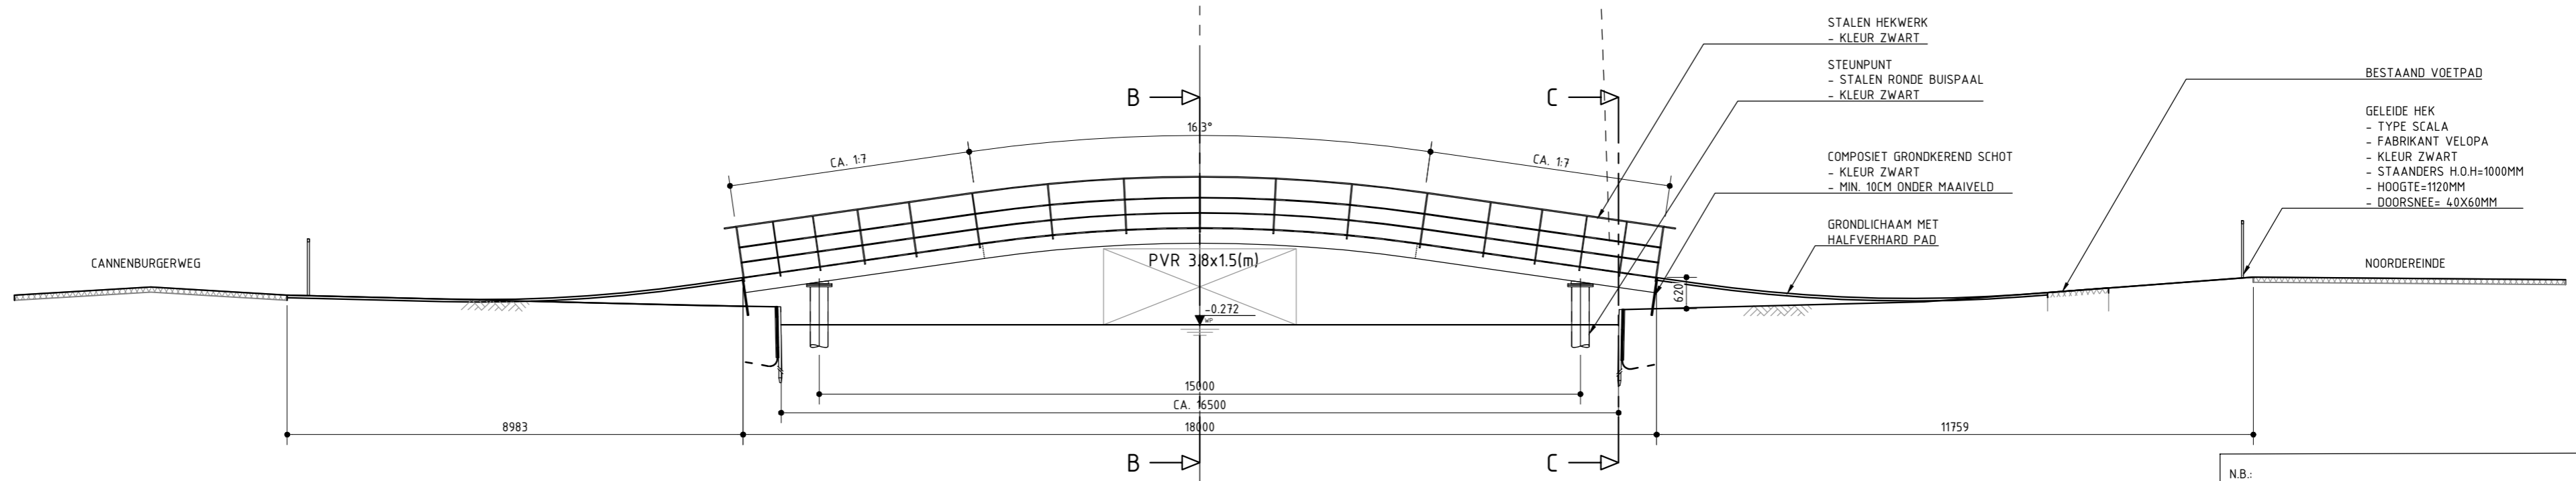

**VOORAANZICHT**  
SCHAAL 1:100

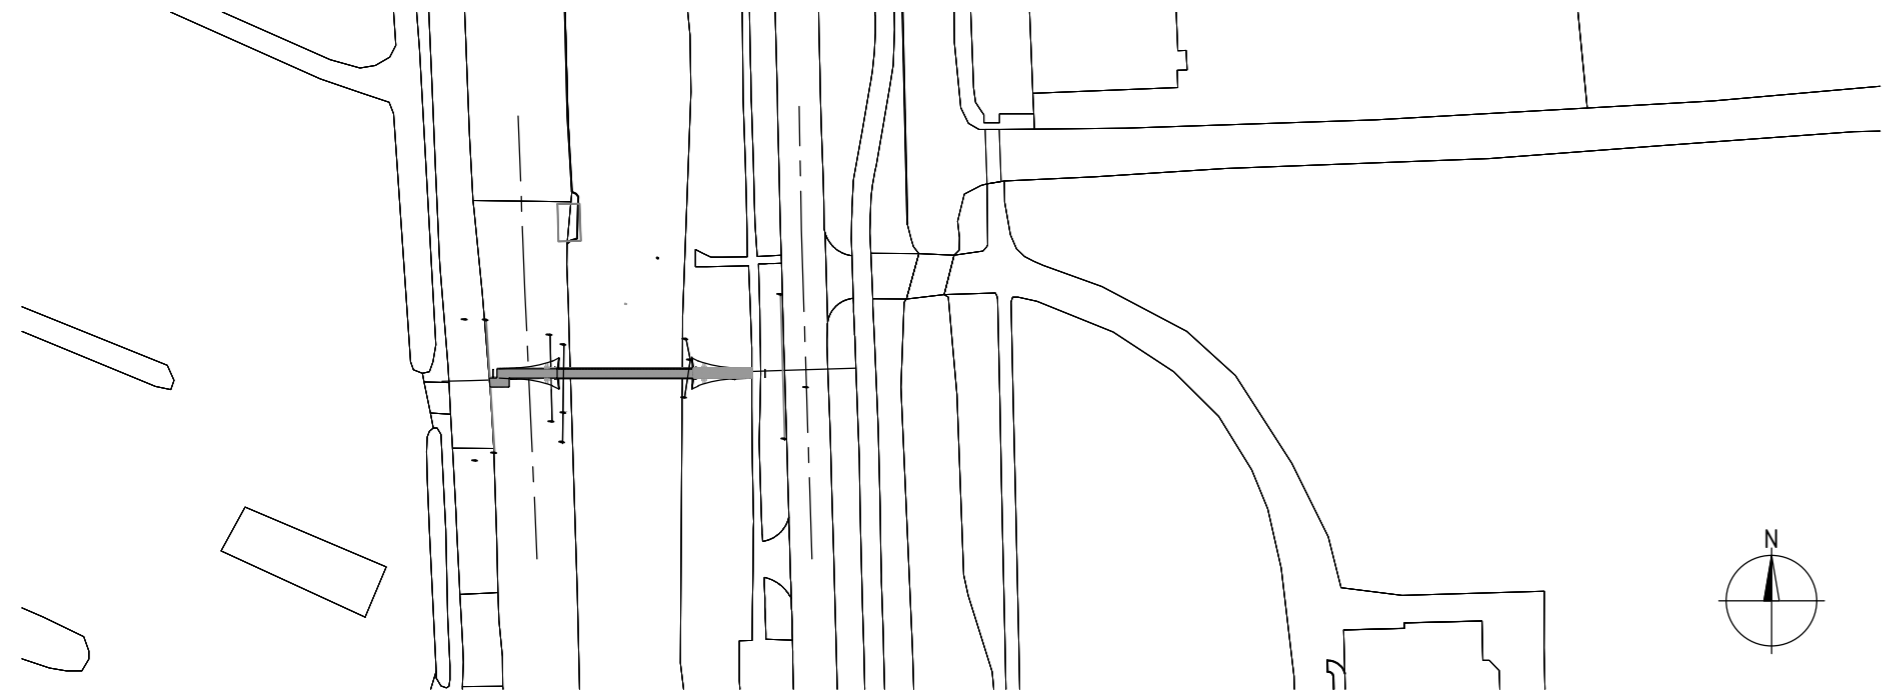

**SITUATIE**  
SCHAAL 1:1000

GRONDLICHAAM  
- VOORZIEN VAN HALVERHARDING  
- 1.34 METER BREED  
- AANSLUITEN OP HALVERHARDE VOETSTROOK  
- SCHELPEPAD  
- EXACTE POSITIE IN HET WERK AFSTEMMEN OP BOOMSTAMMEN

GELEIDHEKWERK  
- FABRIKANT SCALA  
- HOOGTE 1120MM  
- H.O.H. STAANDERS 1000MM  
- KLEUR N.T.B.

STALEN HEKWERK  
- KLEUR ZWART

STEUNPUNT  
- STALEN RONDE BUISPAAL  
- KLEUR ZWART

COMPOSIT GRONDKEREND SCHOT  
- KLEUR ZWART  
- MIN. 10CM ONDER MAAVELD

GRONDLICHAAM MET HALVERHARD PAD

BESTAAND VOETPAD



GELEIDE HEK  
- TYPE SCALA  
- FABRIKANT VELOPA  
- KLEUR ZWART  
- STAANDERS H.O.H.=1000MM  
- HOOGTE=1120MM  
- DOORSNEE= 40X60MM

N.B.:  
- DE AFMETINGEN VAN DE CONSTRUCTIE ZIJN INDICATIEF WEERGEGEVEN  
- CONSTRUCTIEVE BEREKENING VAN AANNEMER VOLGT


TOELICHTING  
- OP DEZE TEKENING IS HET AUTEURSRECHT VAN TOEPASSING: COPYRIGHT IPV DELFT  
- DEZE TEKENING KAN NIET WORDEN GEBRUIKT ALS PRODUCTIETEKENING  
- PRODUCTIETEKENINGEN DIENEN VOOR UITVOERING TER CONTROLE TE WORDEN VOORGELEGD AAN IPV DELFT

- ALLE MATEN IN MILLIMETERS, TENZIJ ANDERS VERMELD  
- PEILMATEN IN METERS T.O.V. N.A.P.  
- GRADEN IN HET 360 GRADEN STELSEL  
- COORDINATEN IN MILLIMETERS IN HET RD-STELSEL


|   |            |         |              |
|---|------------|---------|--------------|
| PROJECT                                   |            |         |              |
| RHN.01_VOETBRUG S'-GRAVELANDSEVAART       |            |         |              |
| OPDRACHTGEVER                             |            |         |              |
| IN DE OMGEVING PROJECTMANAGEMENT & ADVIES |            |         |              |
| ONDERDEEL                                 |            |         |              |
| AANZICHTEN EN SITUATIE                    |            |         |              |
| TEKENINGNUMMER                            | DATUM      | VERSIE  | STATUS       |
| RHN.01.VO.TEK.01                          | 27.08.2018 | 0.9     | CONCEPT      |
| GETEKEND                                  | SCHAAL     | EENHEID | FORMAAT      |
| WD  | 1:100      | MM      | A2 (594x420) |

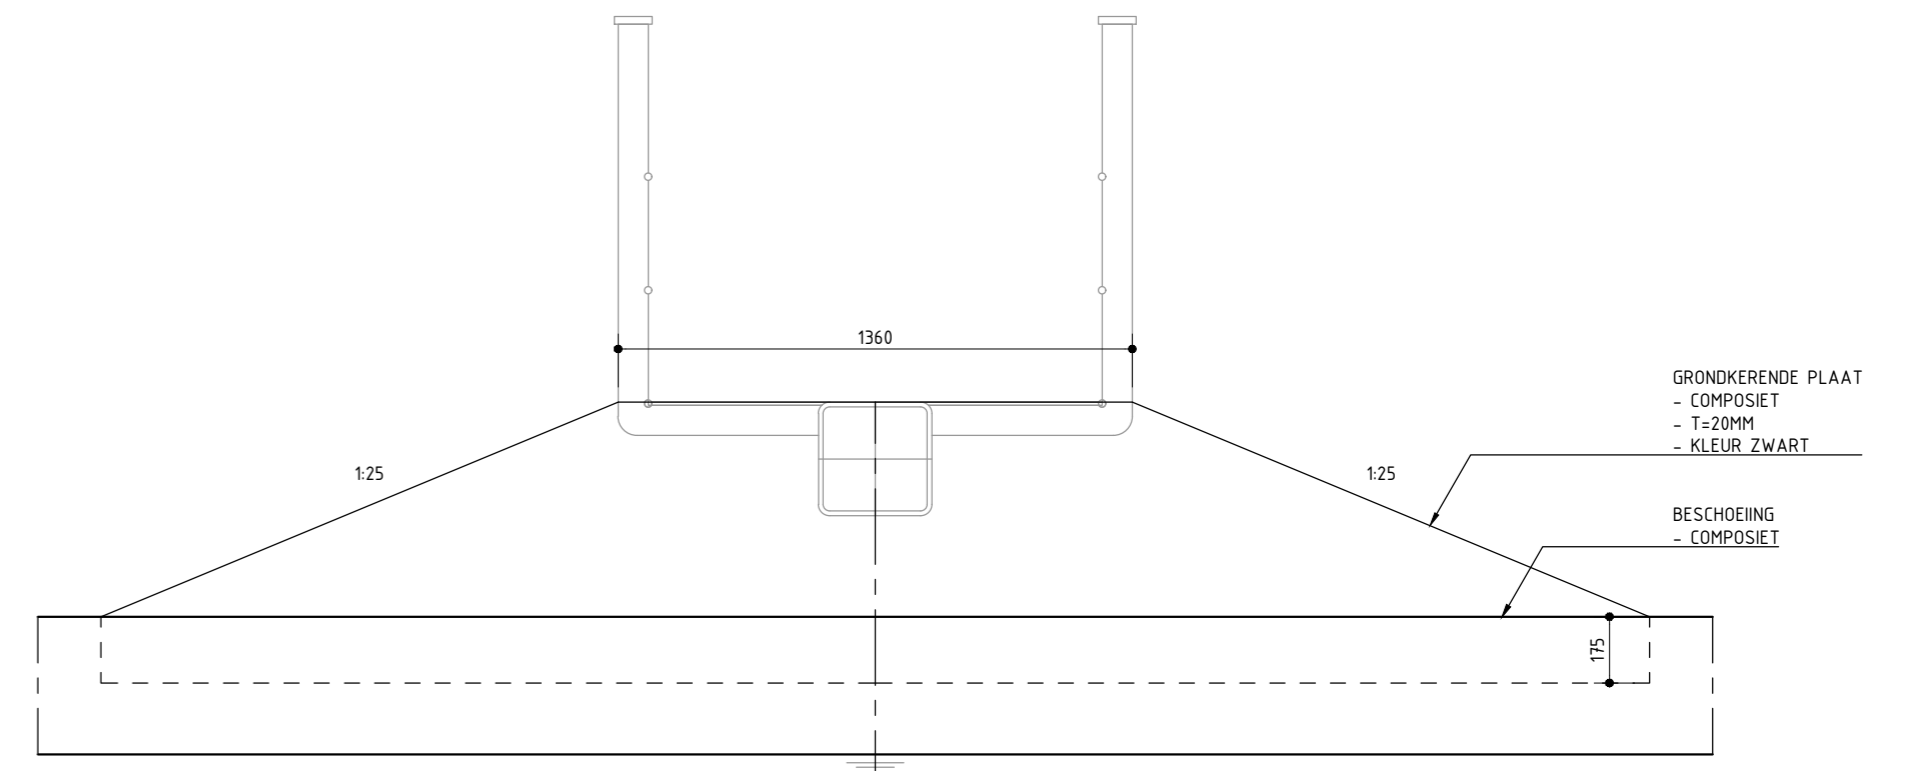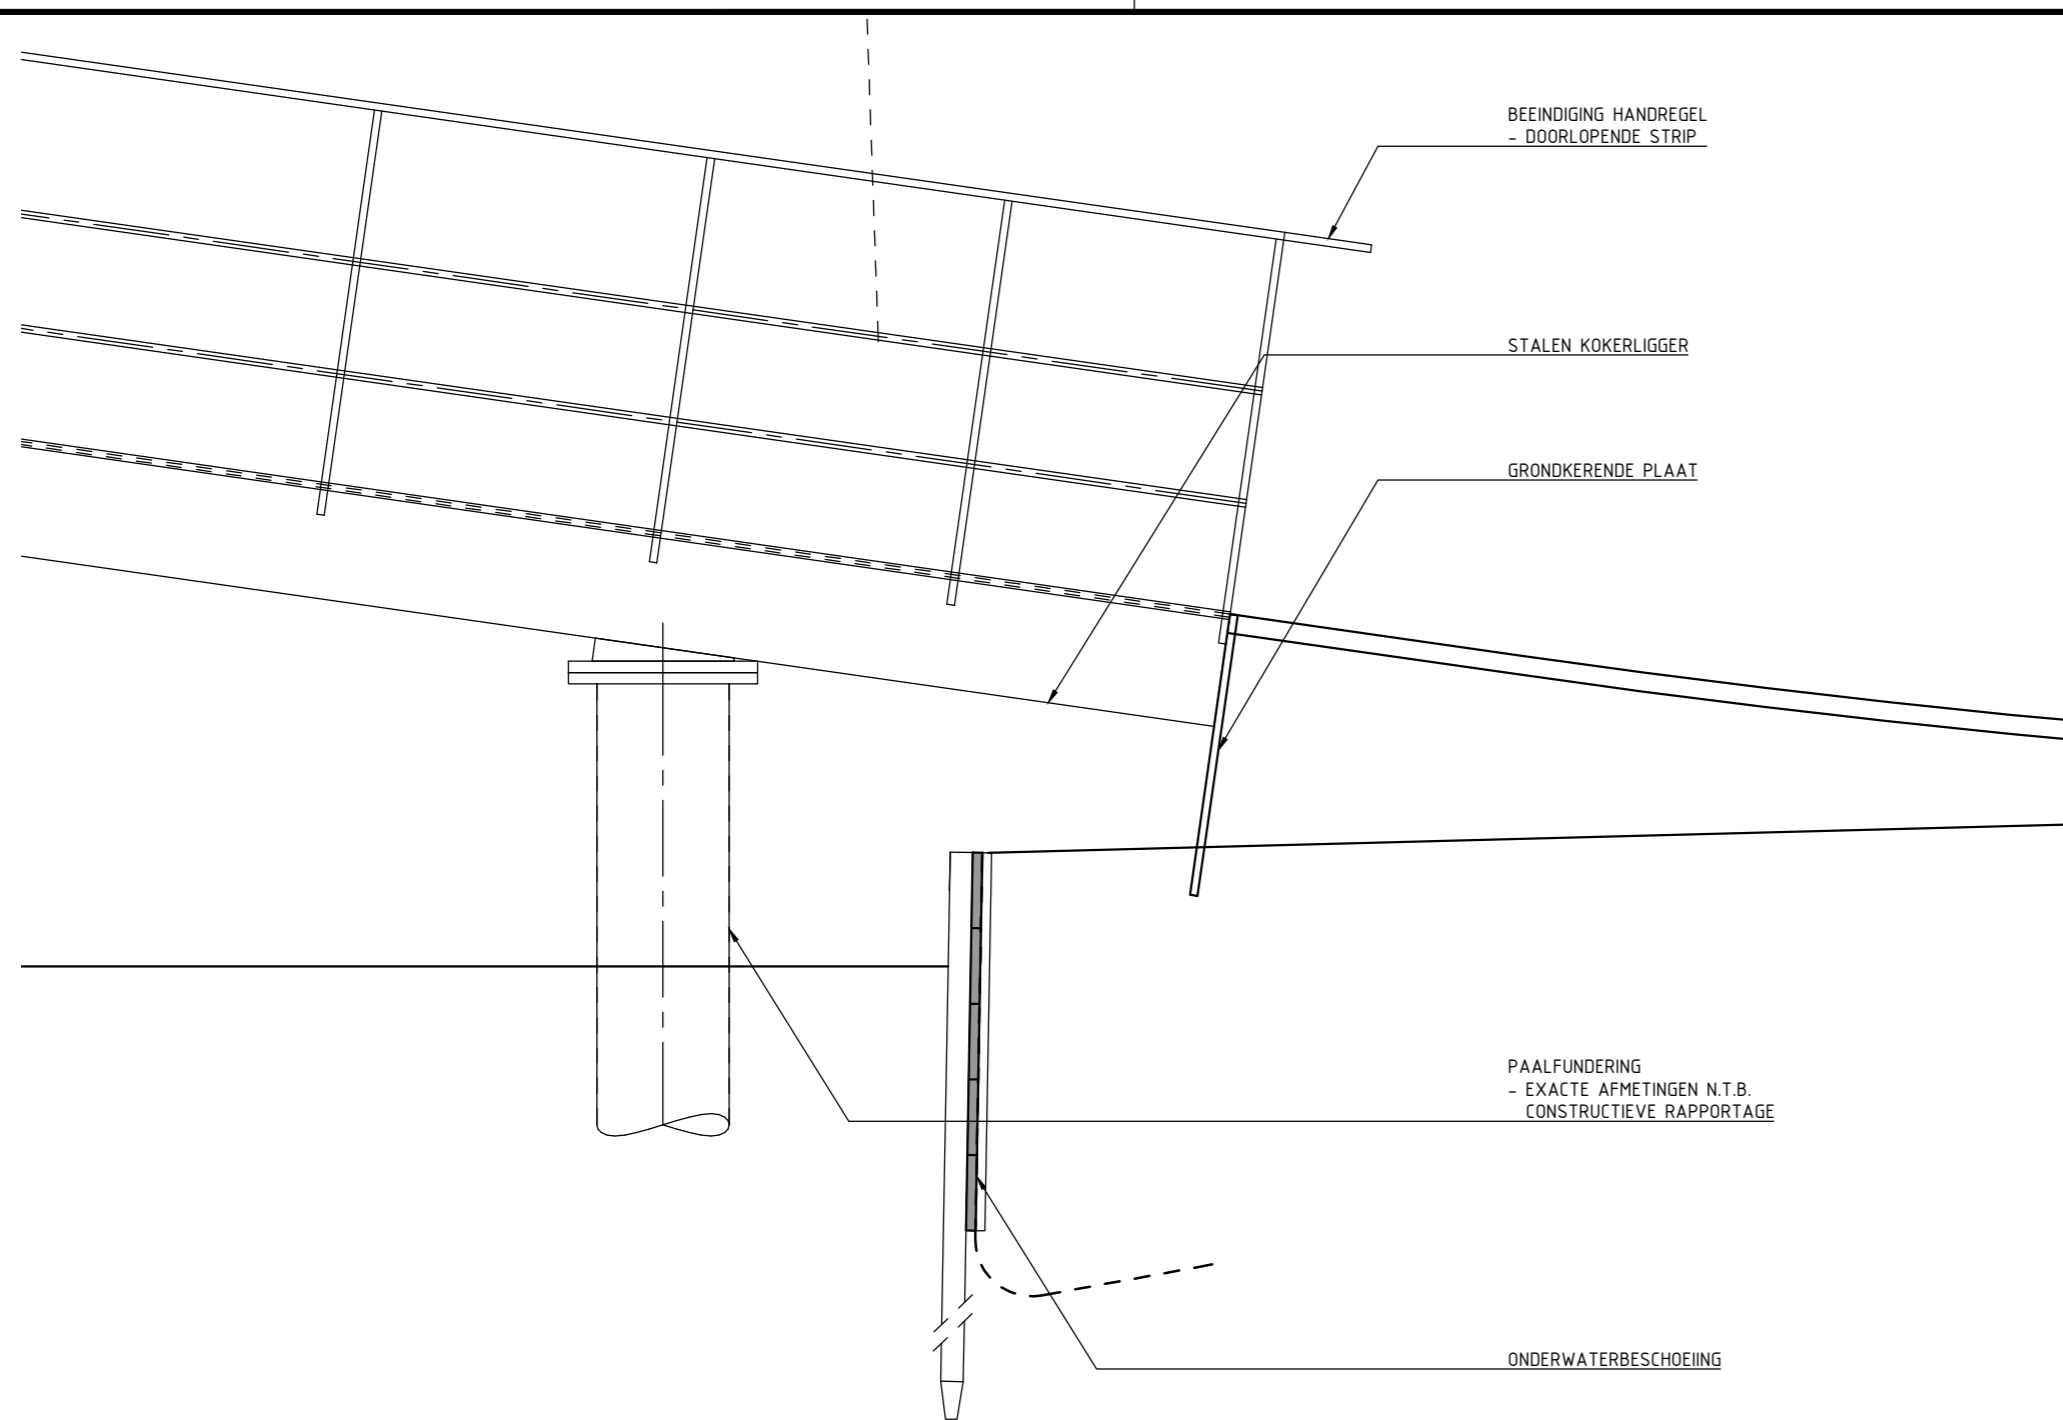

DOORSNEDE C  
SCHAAL 1:20

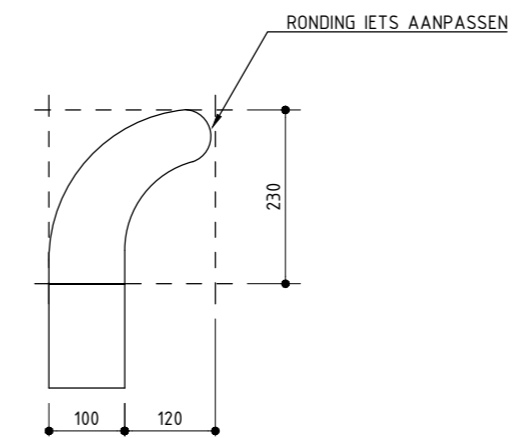


BEEINDIGING HANDREGEL  
SCHAAL 1:10

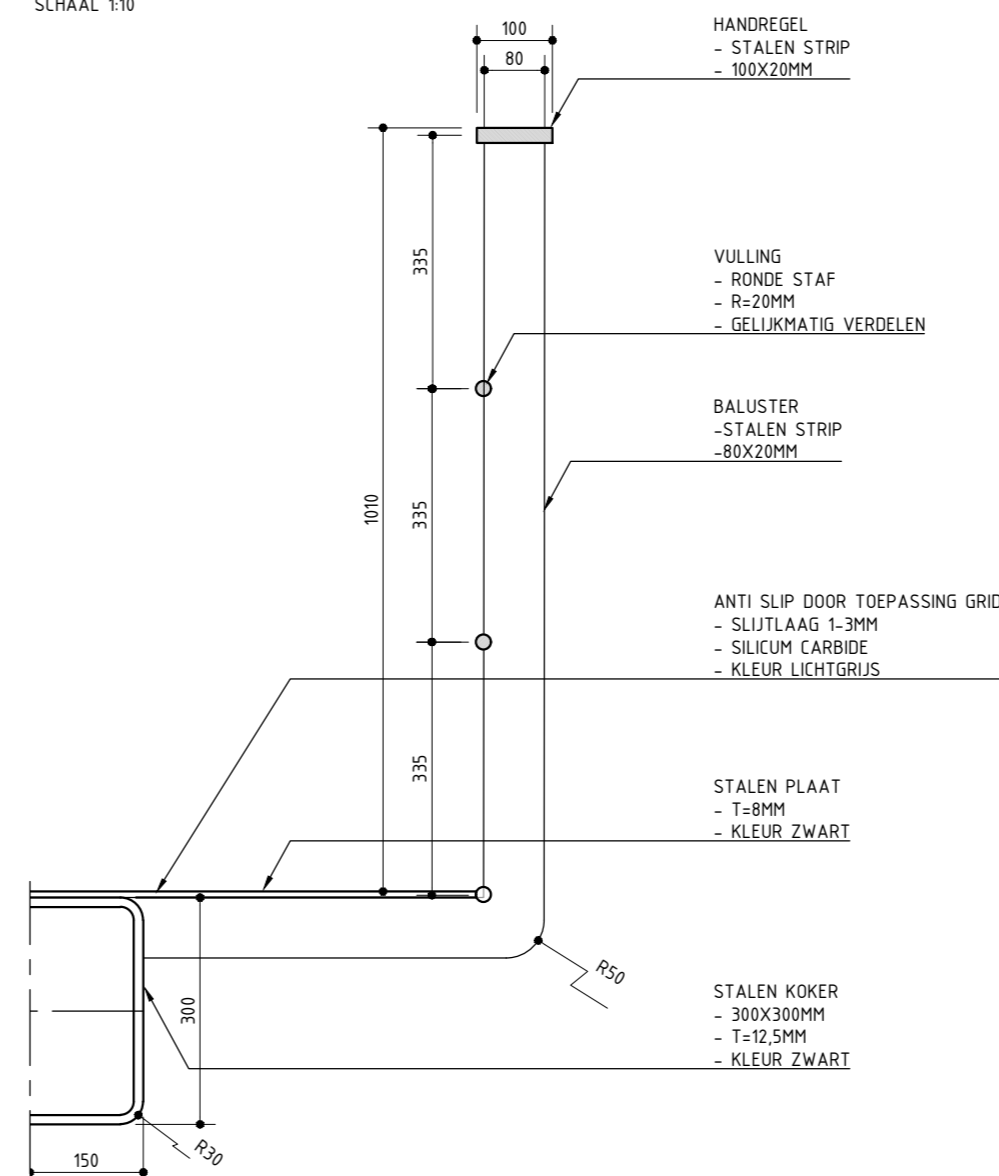

DETAIL HEKWERK  
SCHAAL 1:10

AANZICHT LANDHOOFD  
SCHAAL 1:20

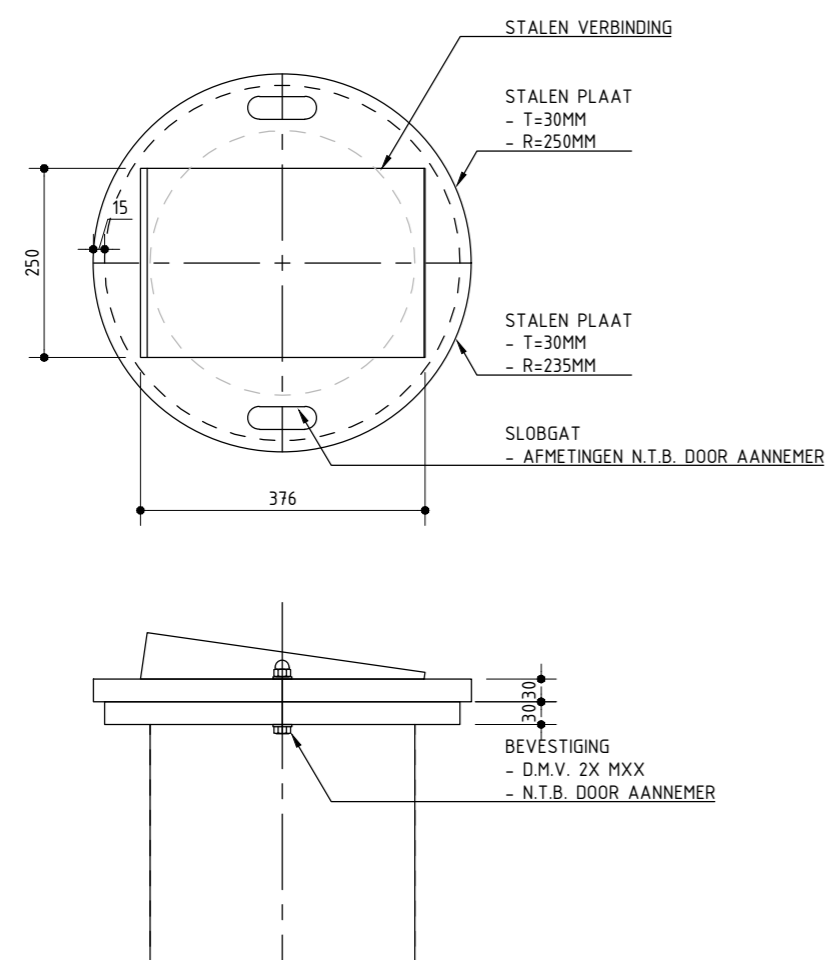

DETAIL PAALKOP  
SCHAAL 1:10

N.B.:  
- DE AFMETINGEN VAN DE CONSTRUCTIE ZIJN INDICATIEF WEERGEVEN  
- CONSTRUCTIEVE BEREKENING VAN AANNEMER VOLGT

TOELICHTING  
- OP DEZE TEKENING IS HET AUTEURSRECHT VAN TOEPASSING: COPYRIGHT  
IPV DELFT  
- DEZE TEKENING KAN NIET WORDEN GEBRUIKT ALS PRODUCTIETEKENING  
- PRODUCTIETEKENINGEN DIENEN VOOR UITVOERING TER CONTROLE TE  
WORDEN VOORGELEGD AAN IPV DELFT

- ALLE MATEN IN MILLIMETERS, TENZIJ ANDERS VERMELD  
- PEILMATEN IN METERS T.O.V. N.A.P.  
- GRADEN IN HET 360 GRADEN STELSEL  
- COORDINATEN IN MILLIMETERS IN HET RD-STELSEL

PROJECT  
RHN.01\_VOETBRUG S'-GRAVELANDSEVAART

OPDRACHTGEVER  
IN DE OMGEVING PROJECTMANAGEMENT & ADVIES

ONDERDEEL  
DETAILLERING

| TEKENINGNUMMER   | DATUM      | VERSIJE | STATUS       |
|------------------|------------|---------|--------------|
| RHN.01.VO.TEK.02 | 27.08.2018 | 0.9     | CONCEPT      |
| GETEKEND         | SCHAAL     | EENHEID | FORMAAT      |
| WD               | 1:100      | MM      | A2 (594x420) |

ipv Delft creatieve ingenieurs  
Oude Delft 39 2611 BB Delft 015 750 25 75 info@ipvdelft.nl