
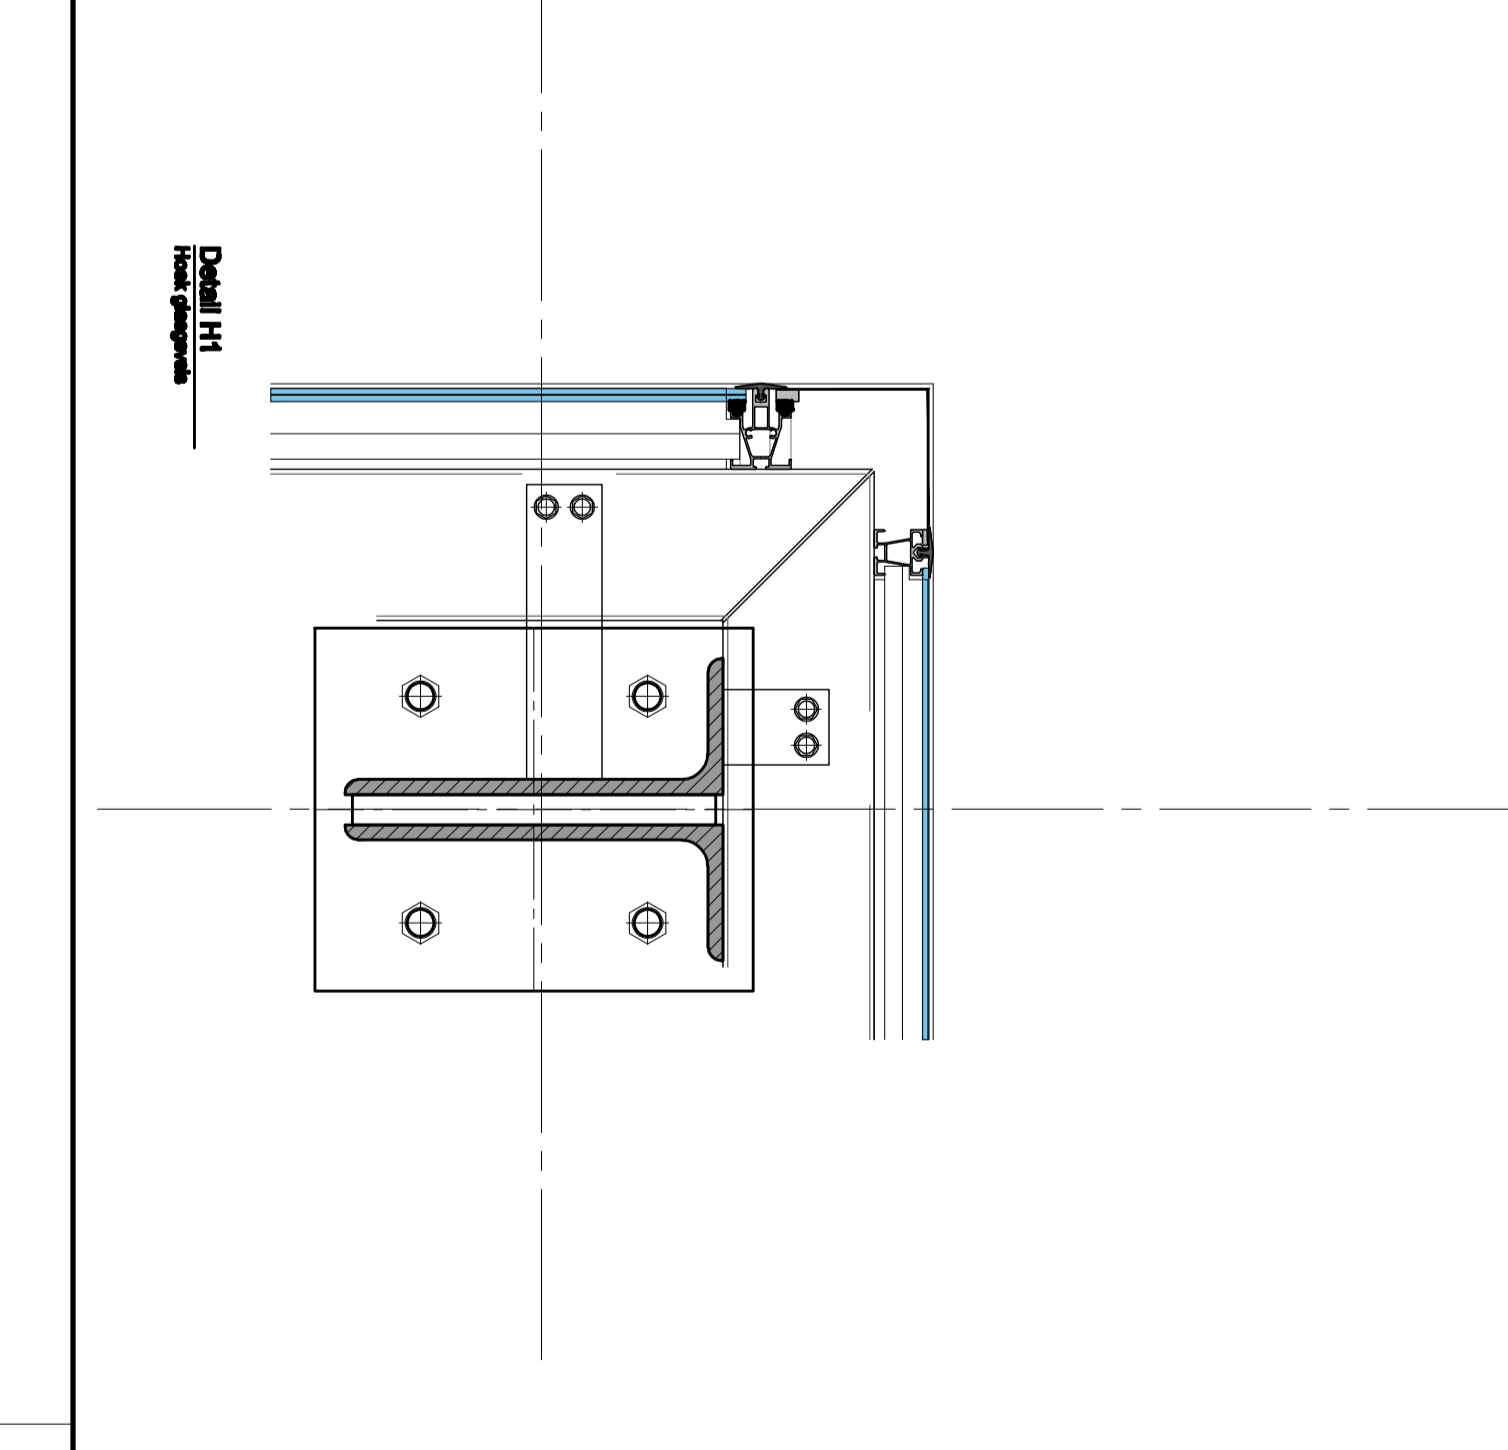
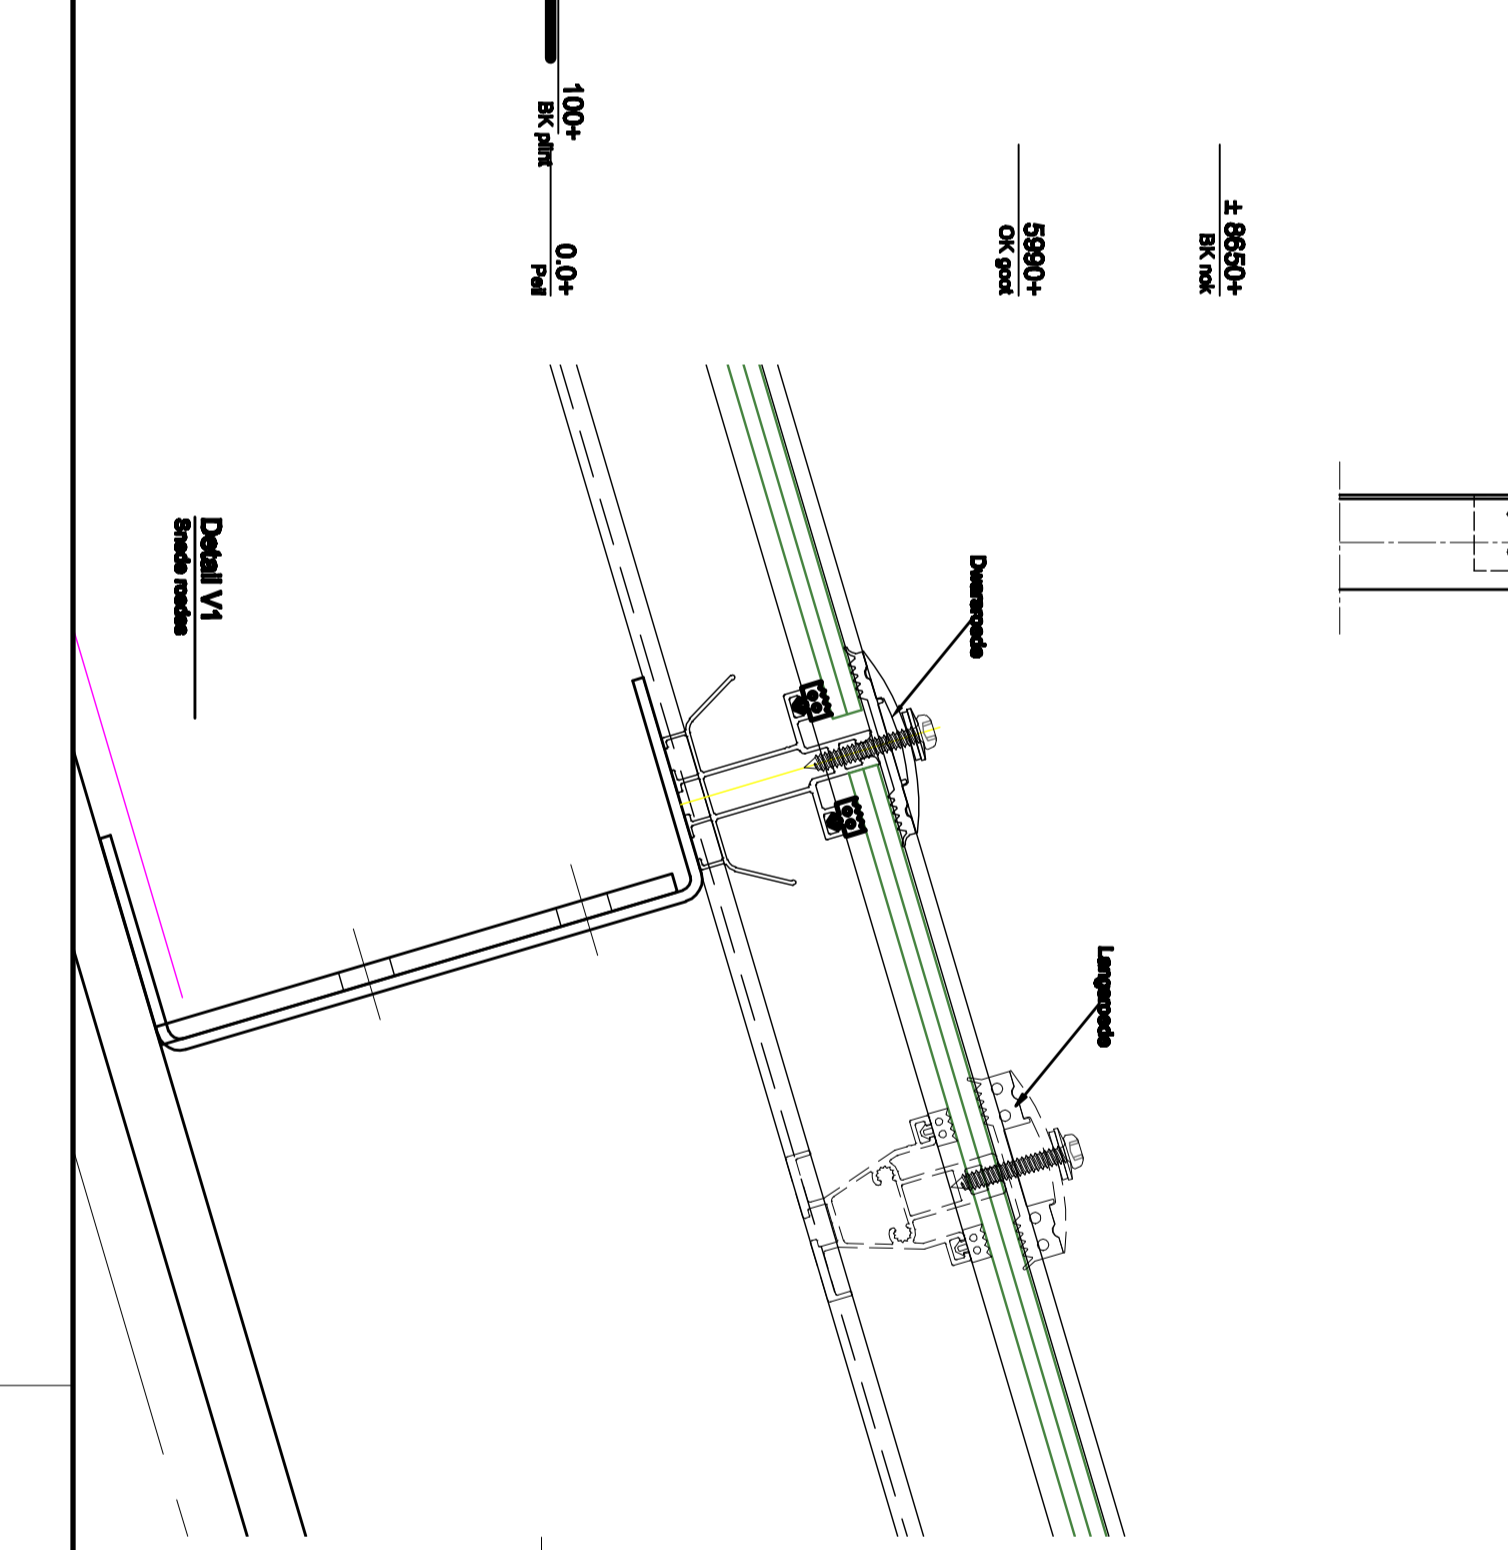
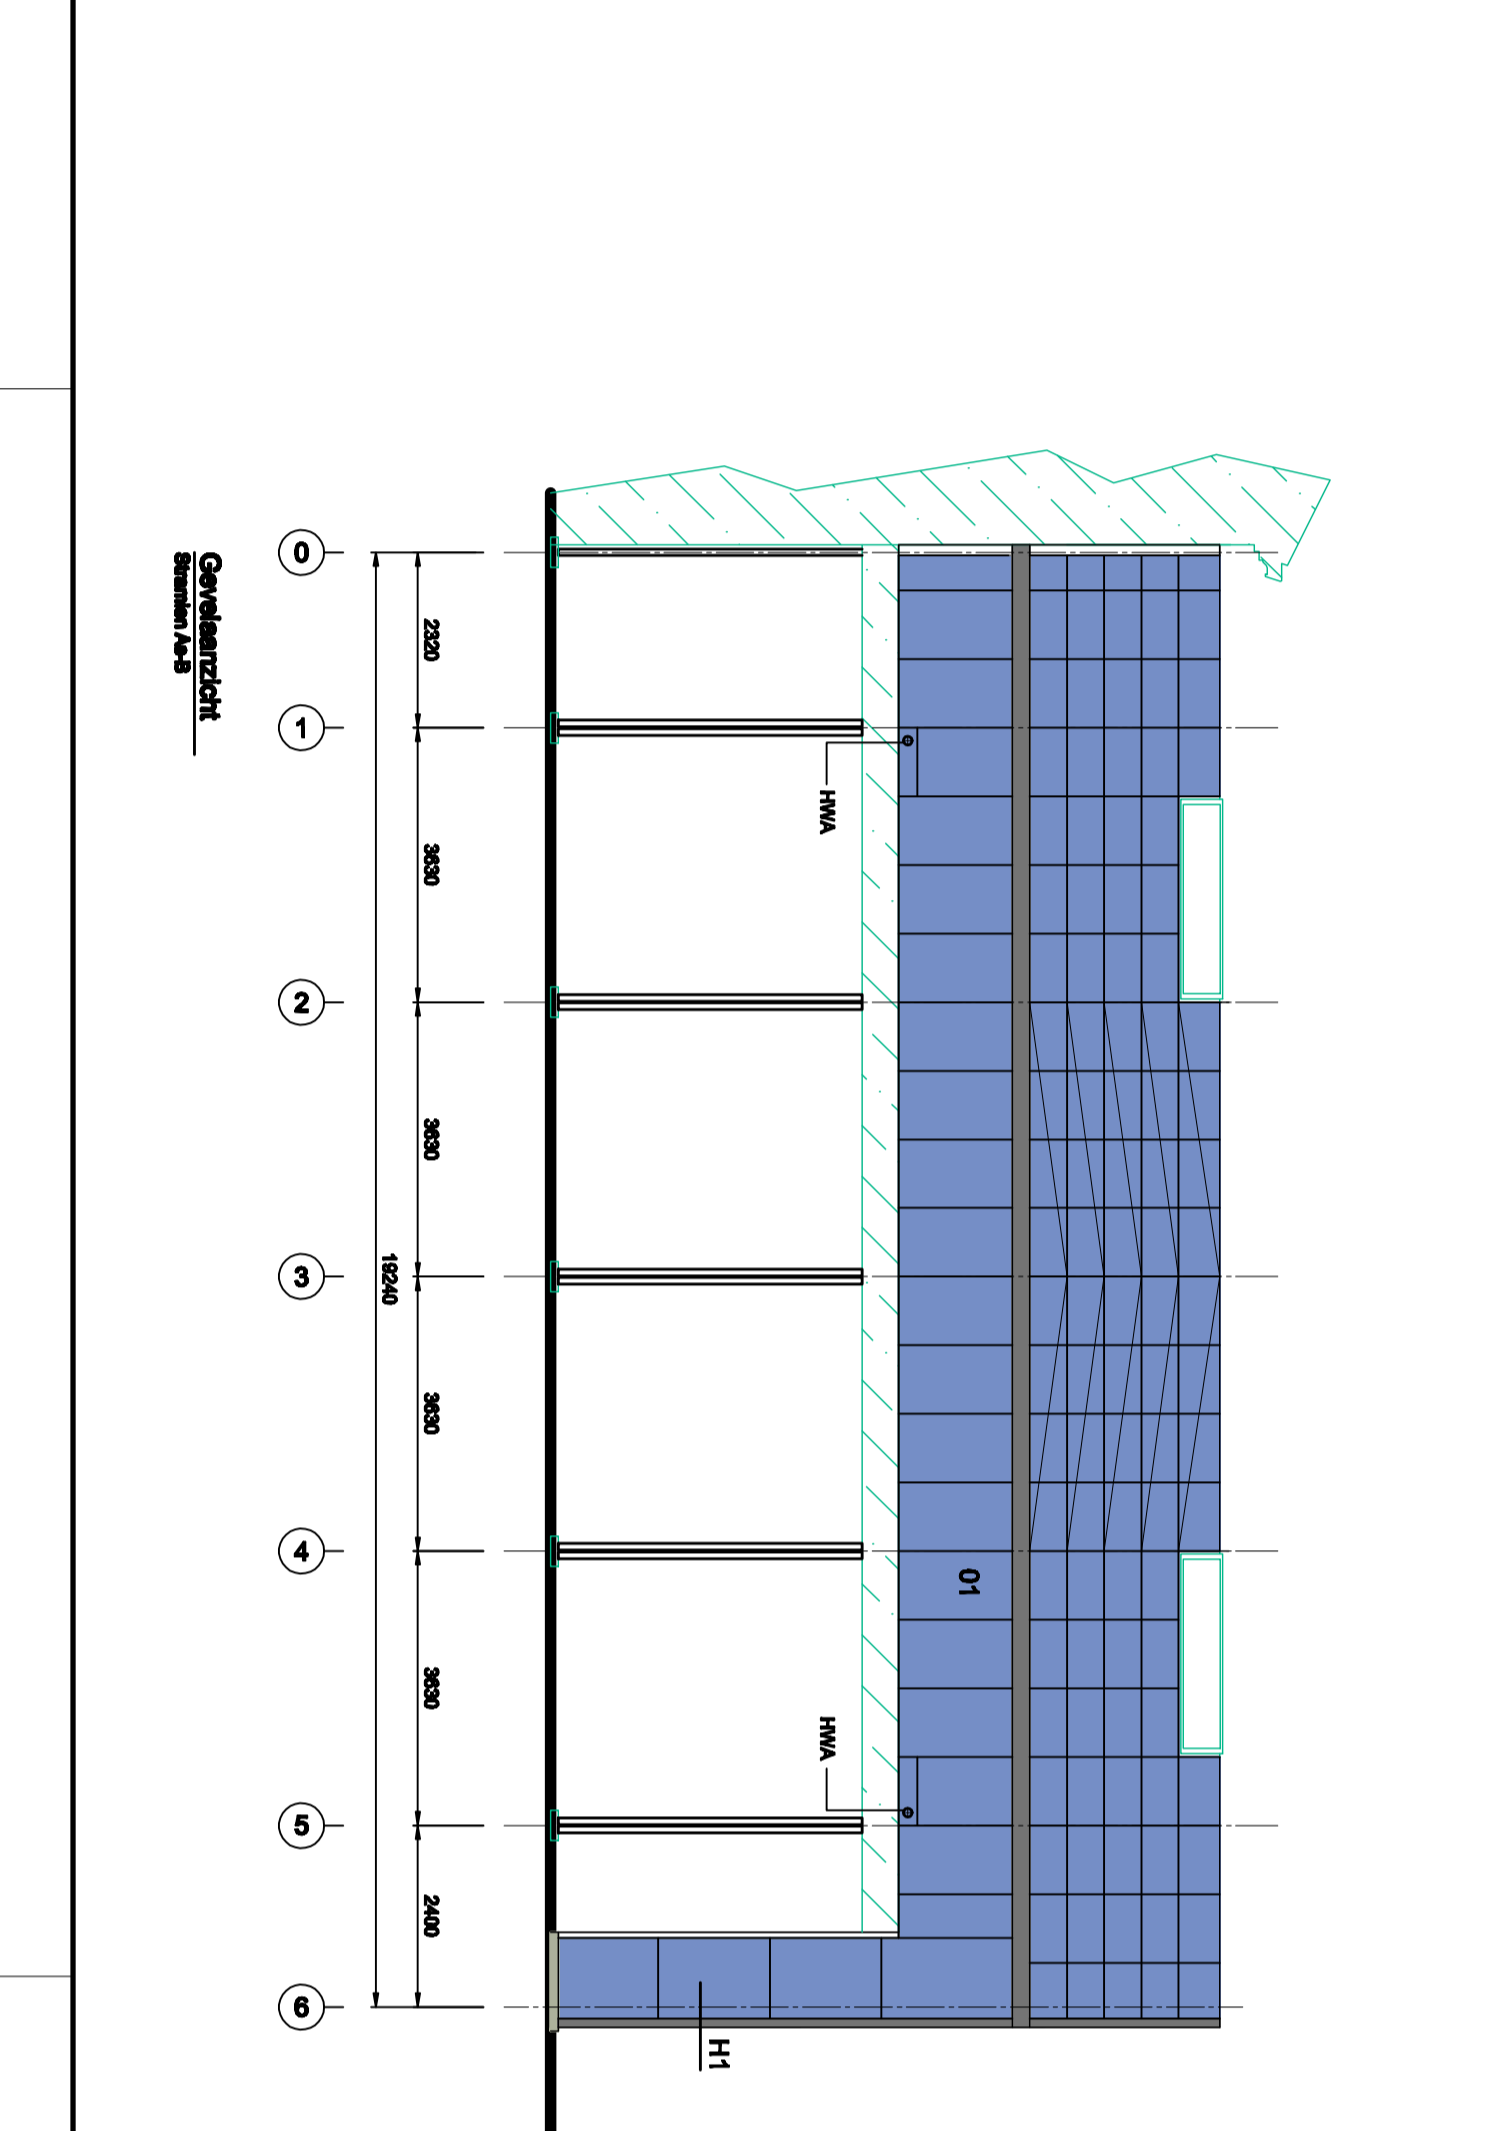


Soort	Omschrijving	Opmerking	U/m	Aandring
01	Gedrukt enkel glas 4x4 VSG Helder glas	-	-	-
02	Gedrukt enkel glas Helder glas	-	-	-
03	Eenlied glas & lijkend Helder glas	-	-	-
04	Puile isolatie Dover daken Uitvoering in overleg met Thermador	-	n.l.b.	-

*Lig. waarden, niet onderaan.
Het getuige van getuige N.V. is alleen op een individueel ondergrond, het volledige fundament is grond isolatie.

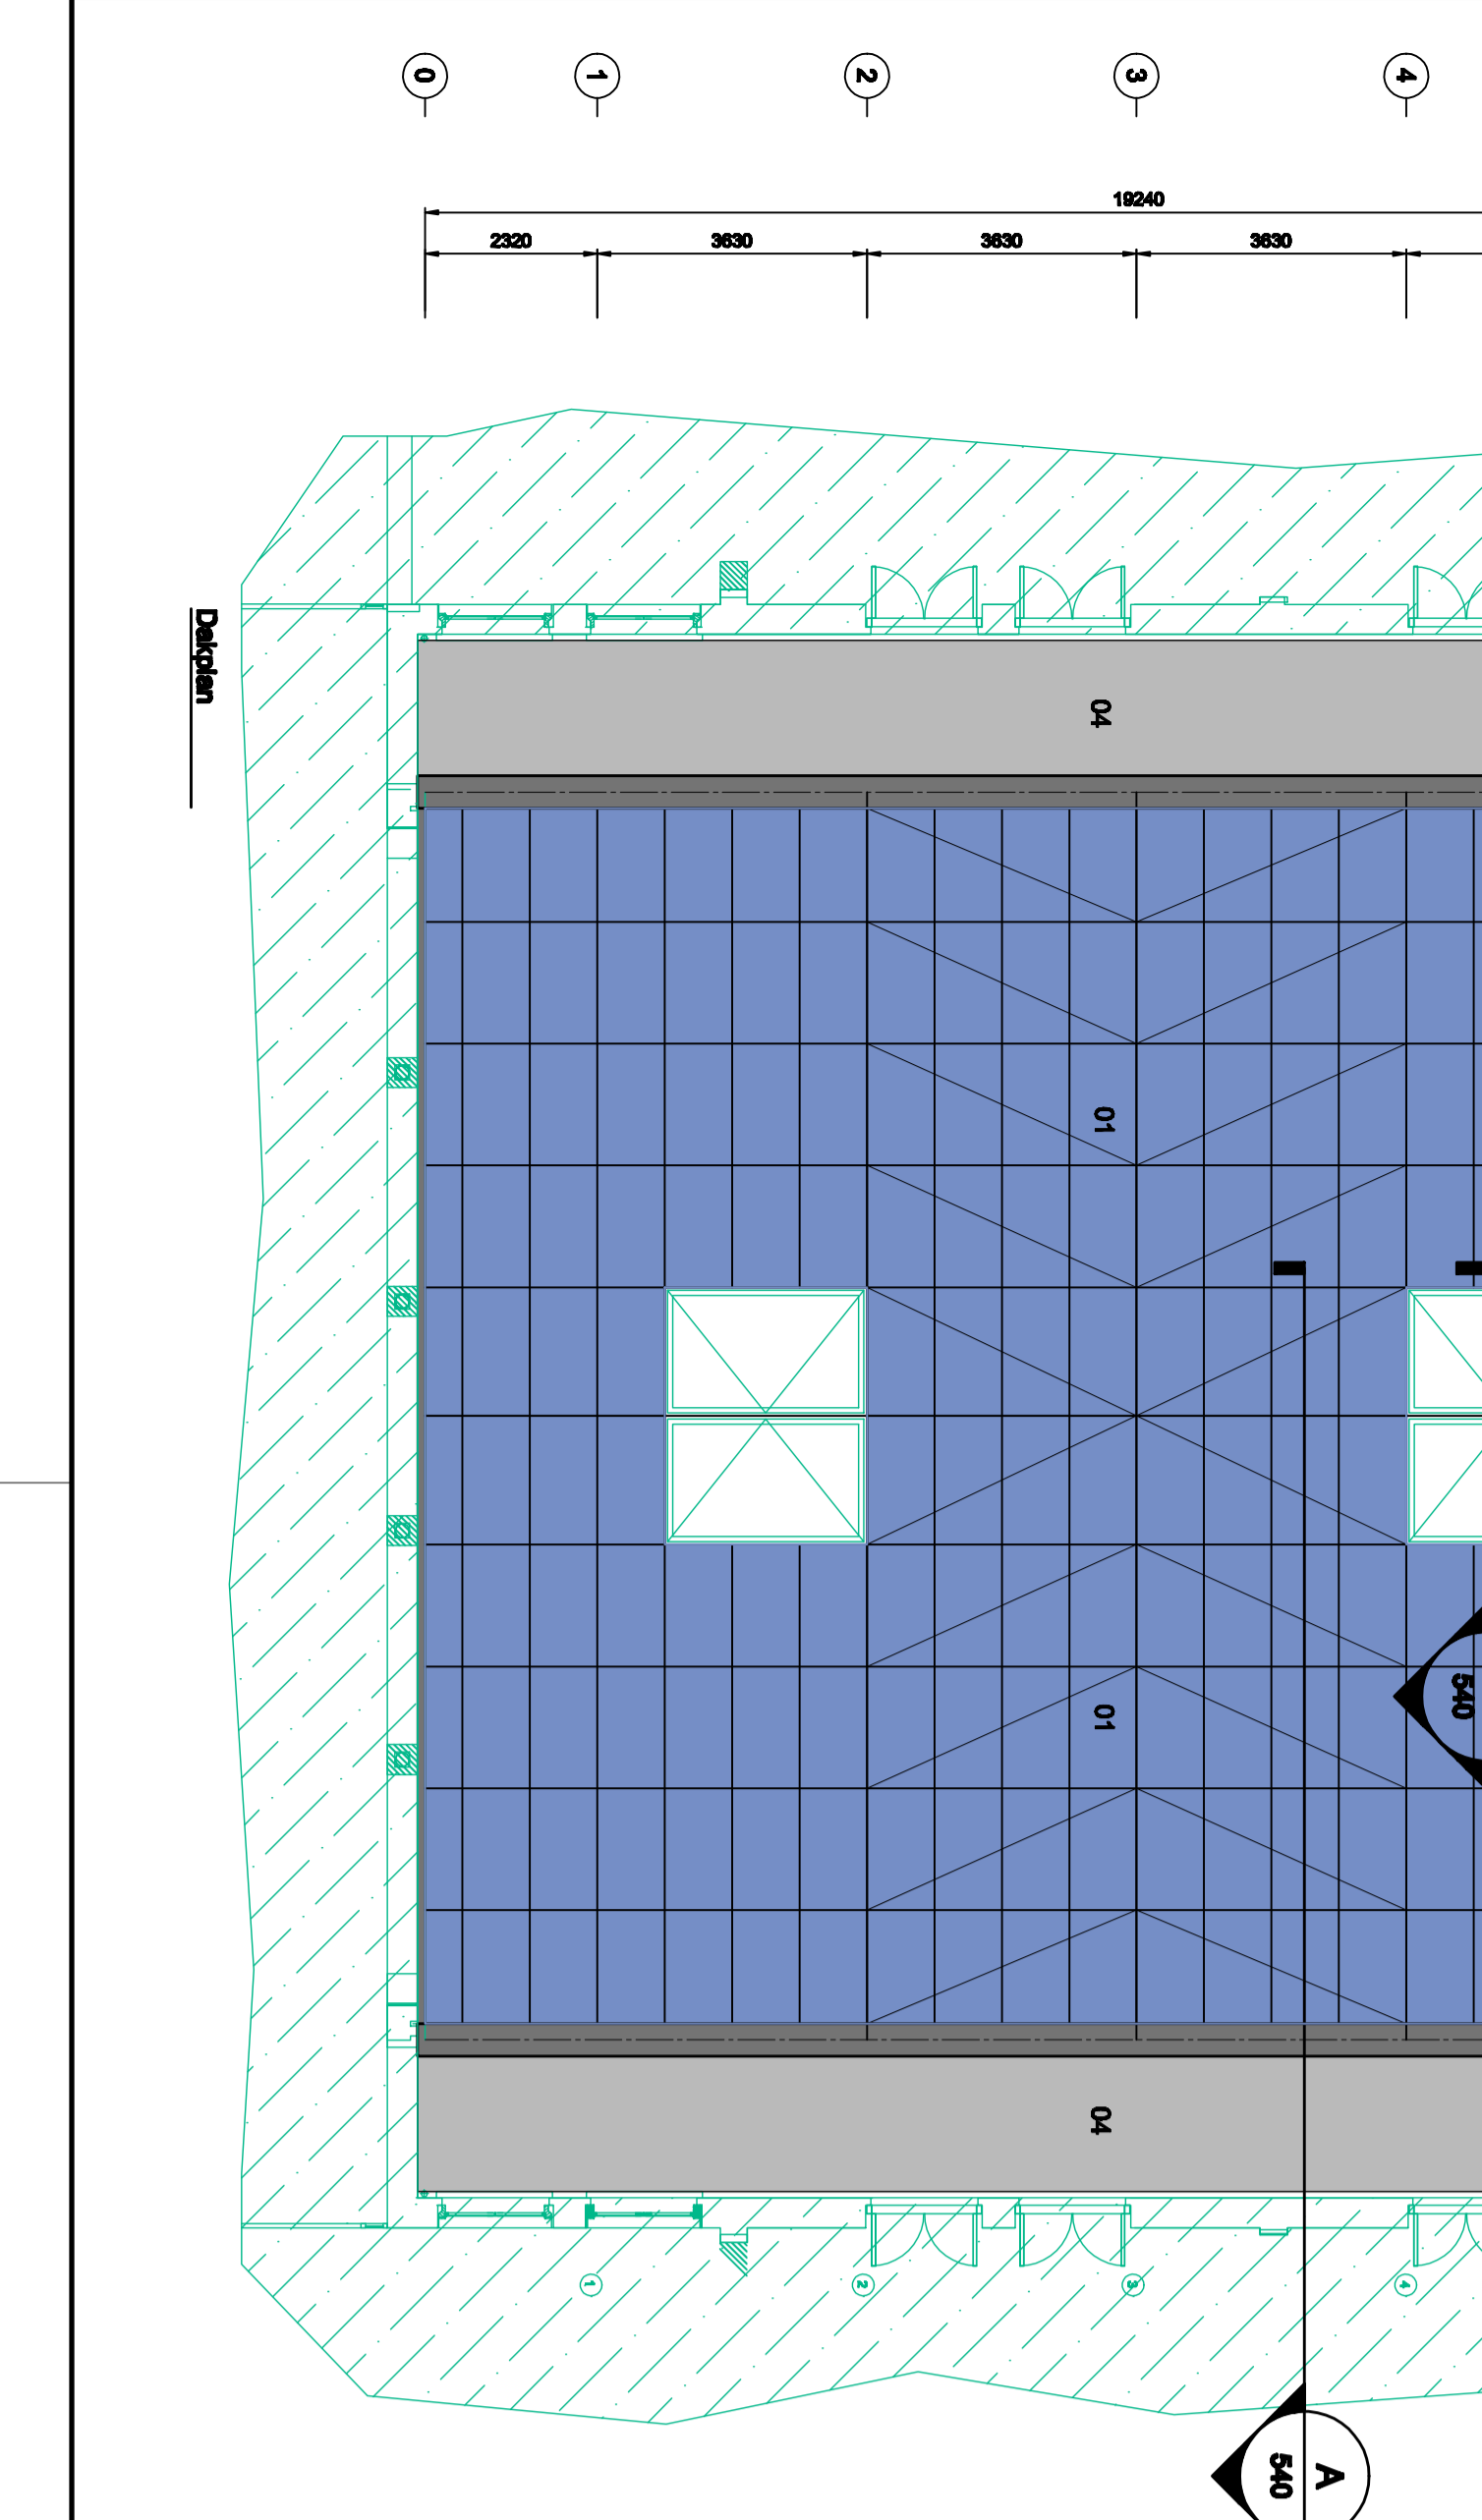

03-10-2022 HD PVVA van Cool | met opmerkingen + wijzigingen dat langzaam in zwaarten
 27-01-2022 HD Diversa wijzigingen i.s.v. meti del. 15-12-21 en 24-1-22
 15-11-2021 HD Diversa wijzigingen
 Rev. Datum Tek. Omschrijving

Prospect

© THERMADOR B.V. OVERNEEMT ALLE RECHTEN VAN HETZELFDE OF HETZELFDE ANDERZELFDE VOOR DE TOEGANG TOT DEZE DOCUMENTEN. Het gebruik van afbeeldingen is uitsluitend toegestaan voor persoonlijk gebruik.

thermador

thermador construct bv
 Industrieweg 10
 4811DZ Breda
 Nederland
 T: +31 (0) 485 41 82
 F: +31 (0) 485 41 82
 E: info@thermador.nl
 W: www.thermador.nl

Opdrachtgever:
 Nico de Bont B.V.
 Molenvaart 2
 5250VA Vught
 Nederland

Opdracht nr: 18021 **Tek. nr:** 540e

Opstartdatum: - **Opstartdatum:** -

Tekening: V.N. **Schaal:** 1:100 / 1:20 **Datum:** 17.03.2019