


**ALGEMEEN:**

- Tekeningen zijn gebaseerd op de volgende stukken:
- Amsterdam Ingenieursbureau: digitale tekeningen van de bestaande toestand
  - Amsterdam Ingenieursbureau: diverse archieftekeningen als pdf of bitmap
  - Amsterdam Ingenieursbureau: digitale inmetingsteekening
  - Amsterdam Ingenieursbureau: digitale tekeningen van de nieuwe kelder en brugdek

ALLE MAATVOERING IN HET WERK TE CONTROLEREN  
 DETAIL MAATVOERING NATUURSTEEN IN HET WERK TE CONTROLEREN

**LEGENDA**

- +1.000 NAP hoogtemaat in mm Lo.v. N.A.P.  
 (e.o.a. volgens aangeleverde tekeningen Ingenieursbureau Amsterdam)  
 XX-XX01 bloknnummer natuursteen

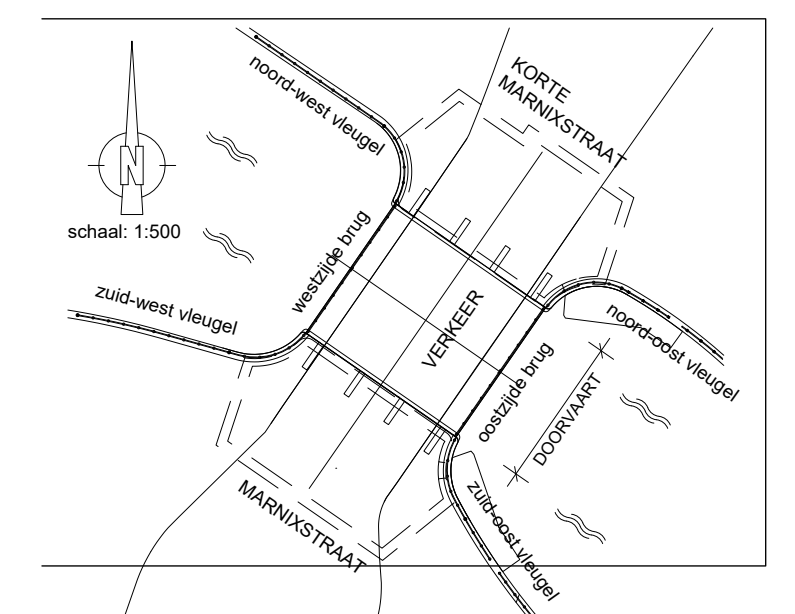

bouwkundige architect  
 natuursteen adviseur  
 bouwkundige ondersteuning projecten  
 haalbaarheidsonderzoeken  
 onderaannemersovername  
 directievoering  
 toezicht

**BBM**  
 restauratiearchitectuur

restauratiearchitectuur BBM Eilweg 2, 4941 VP Raamsdonkveer  
 T. 0162-512888 F. 0162-519810 E. info@bbm.nl

Opdrachtgever: Gemeente Amsterdam  
 Postbus 202, 1000 AE Amsterdam  
 Project: Bullebakbrug 149  
 Marixstraat, Amsterdam  
 Omschrijving: Advies en kostenr. vern. en reconstr. gehele brug  
 Fase: Nieuwe toestand (bestekfase)  
 Onderdeel: Aanzicht brug, oost- en westzijde  
 Projectnr.: 426-3A  
 Tekeningnr.: NT-03

datum: 07-06-2019 ref. gewijzigd getek. ref. gewijzigd getek.  
 schaal: 1:50 A E  
 getekend: KW/FVR B F  
 formaat: A1 C G  
 D H