

uitgangspunten staalplaat
 dikte: 15 mm conform opgave constructeur
 bewerking: - gladde staalplaten in versterk geslepen en hoeken afgerond, - alle stalen hoeken dienen afgerond worden, radius minimaal 3 mm.
 behandeling: voozien van KTL- en gepondercoat in kleur. Kleur in overleg met opdrachtgever.
 uitzfizer: logo conform tekening
 bevestigingsmateriaal: alle bevestigingsmaterialen dienen vlak te eindigen met de voor en/of achterzijde van de plaat en mogen niet uitbaken.
uitgangspunten sporingen / boorgaten
 G1 boorgat voor M12, countersunk conform detail 03. Minimaal 15 mm schroefdraad benodigd conform onderdeellijst
 G2 boorgat voor M12, countersunk conform detail 01 en 02. Minimaal 15 mm schroefdraad benodigd conform onderdeellijst
 G3 doorgaand draad intappen M10 i.v.v. bevestiging klimstenen.



wetgeving
 het speeltoestel dient ten alle tijden te voldoen aan de volgende normen:
 - EN 1176-1:2017
 vrije ruimte rondom het speeltoestel dient ten alle tijden 1.5 meter vrije ruimte aanwezig te zijn.
 terreinafweging het toestel heeft een hoogte van 1.5 meter ten opzichte van het maaiveld. het toestel mag geplaatst worden in een grasveld en vereist geen verdere schokdempende bodem.

overigen
 typeplaatje conform productie en montagehandleiding, positie conform tekening.





type: JAK002
 versienummer: JAK.002.001
 jaar: 2023
 EN nummer: EN 1176:1:2017

bodemmarkering aangegeven op het speeltoestel i.p.v. de bussen op de fundering d.m.v. een fysiek aanwezig lijn.

JAK.002 - PART 01 GEWICHT ONDERDEEL: 370 KG
 JAK.002 - PART 02 GEWICHT ONDERDEEL: 209 KG
 JAK.002 - PART 03 GEWICHT ONDERDEEL: 281 KG
 JAK.002 - PART 04 GEWICHT ONDERDEEL: 237 KG
 JAK.002 - PART 05 GEWICHT ONDERDEEL: 168 KG
 JAK.002 - EXPLODED VIEW 1:75

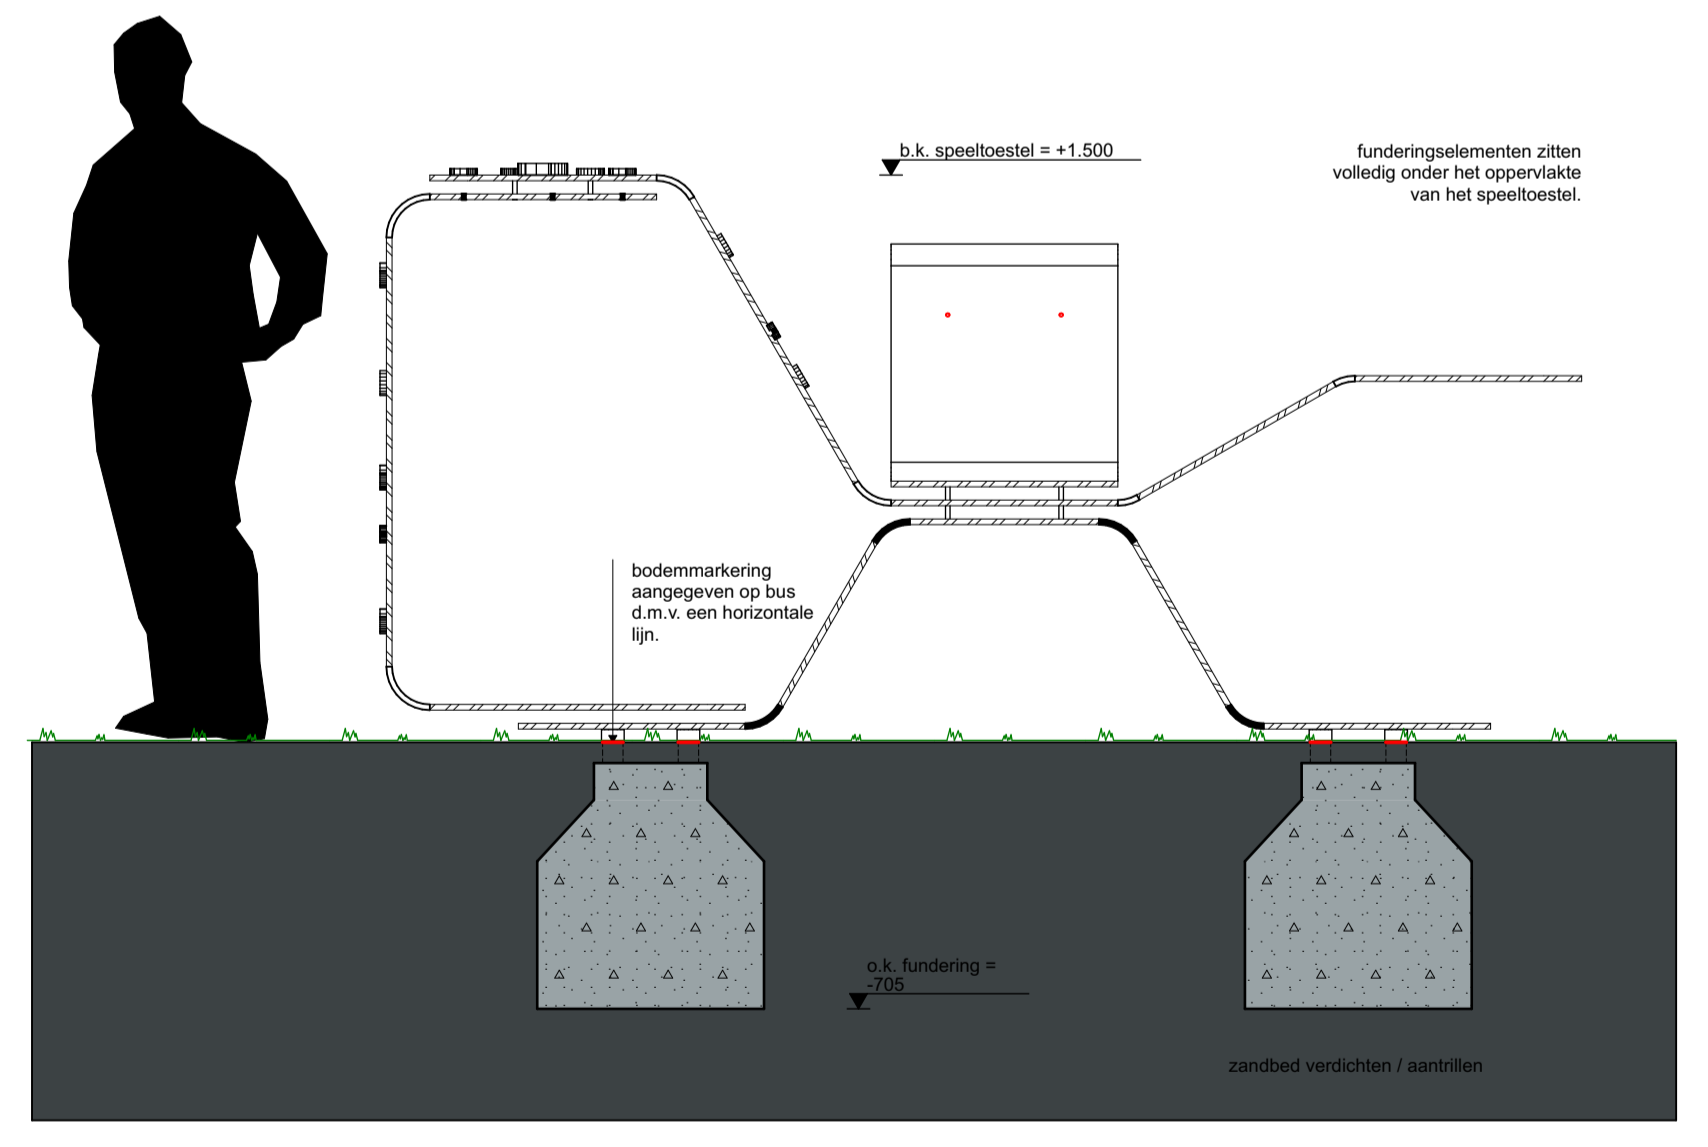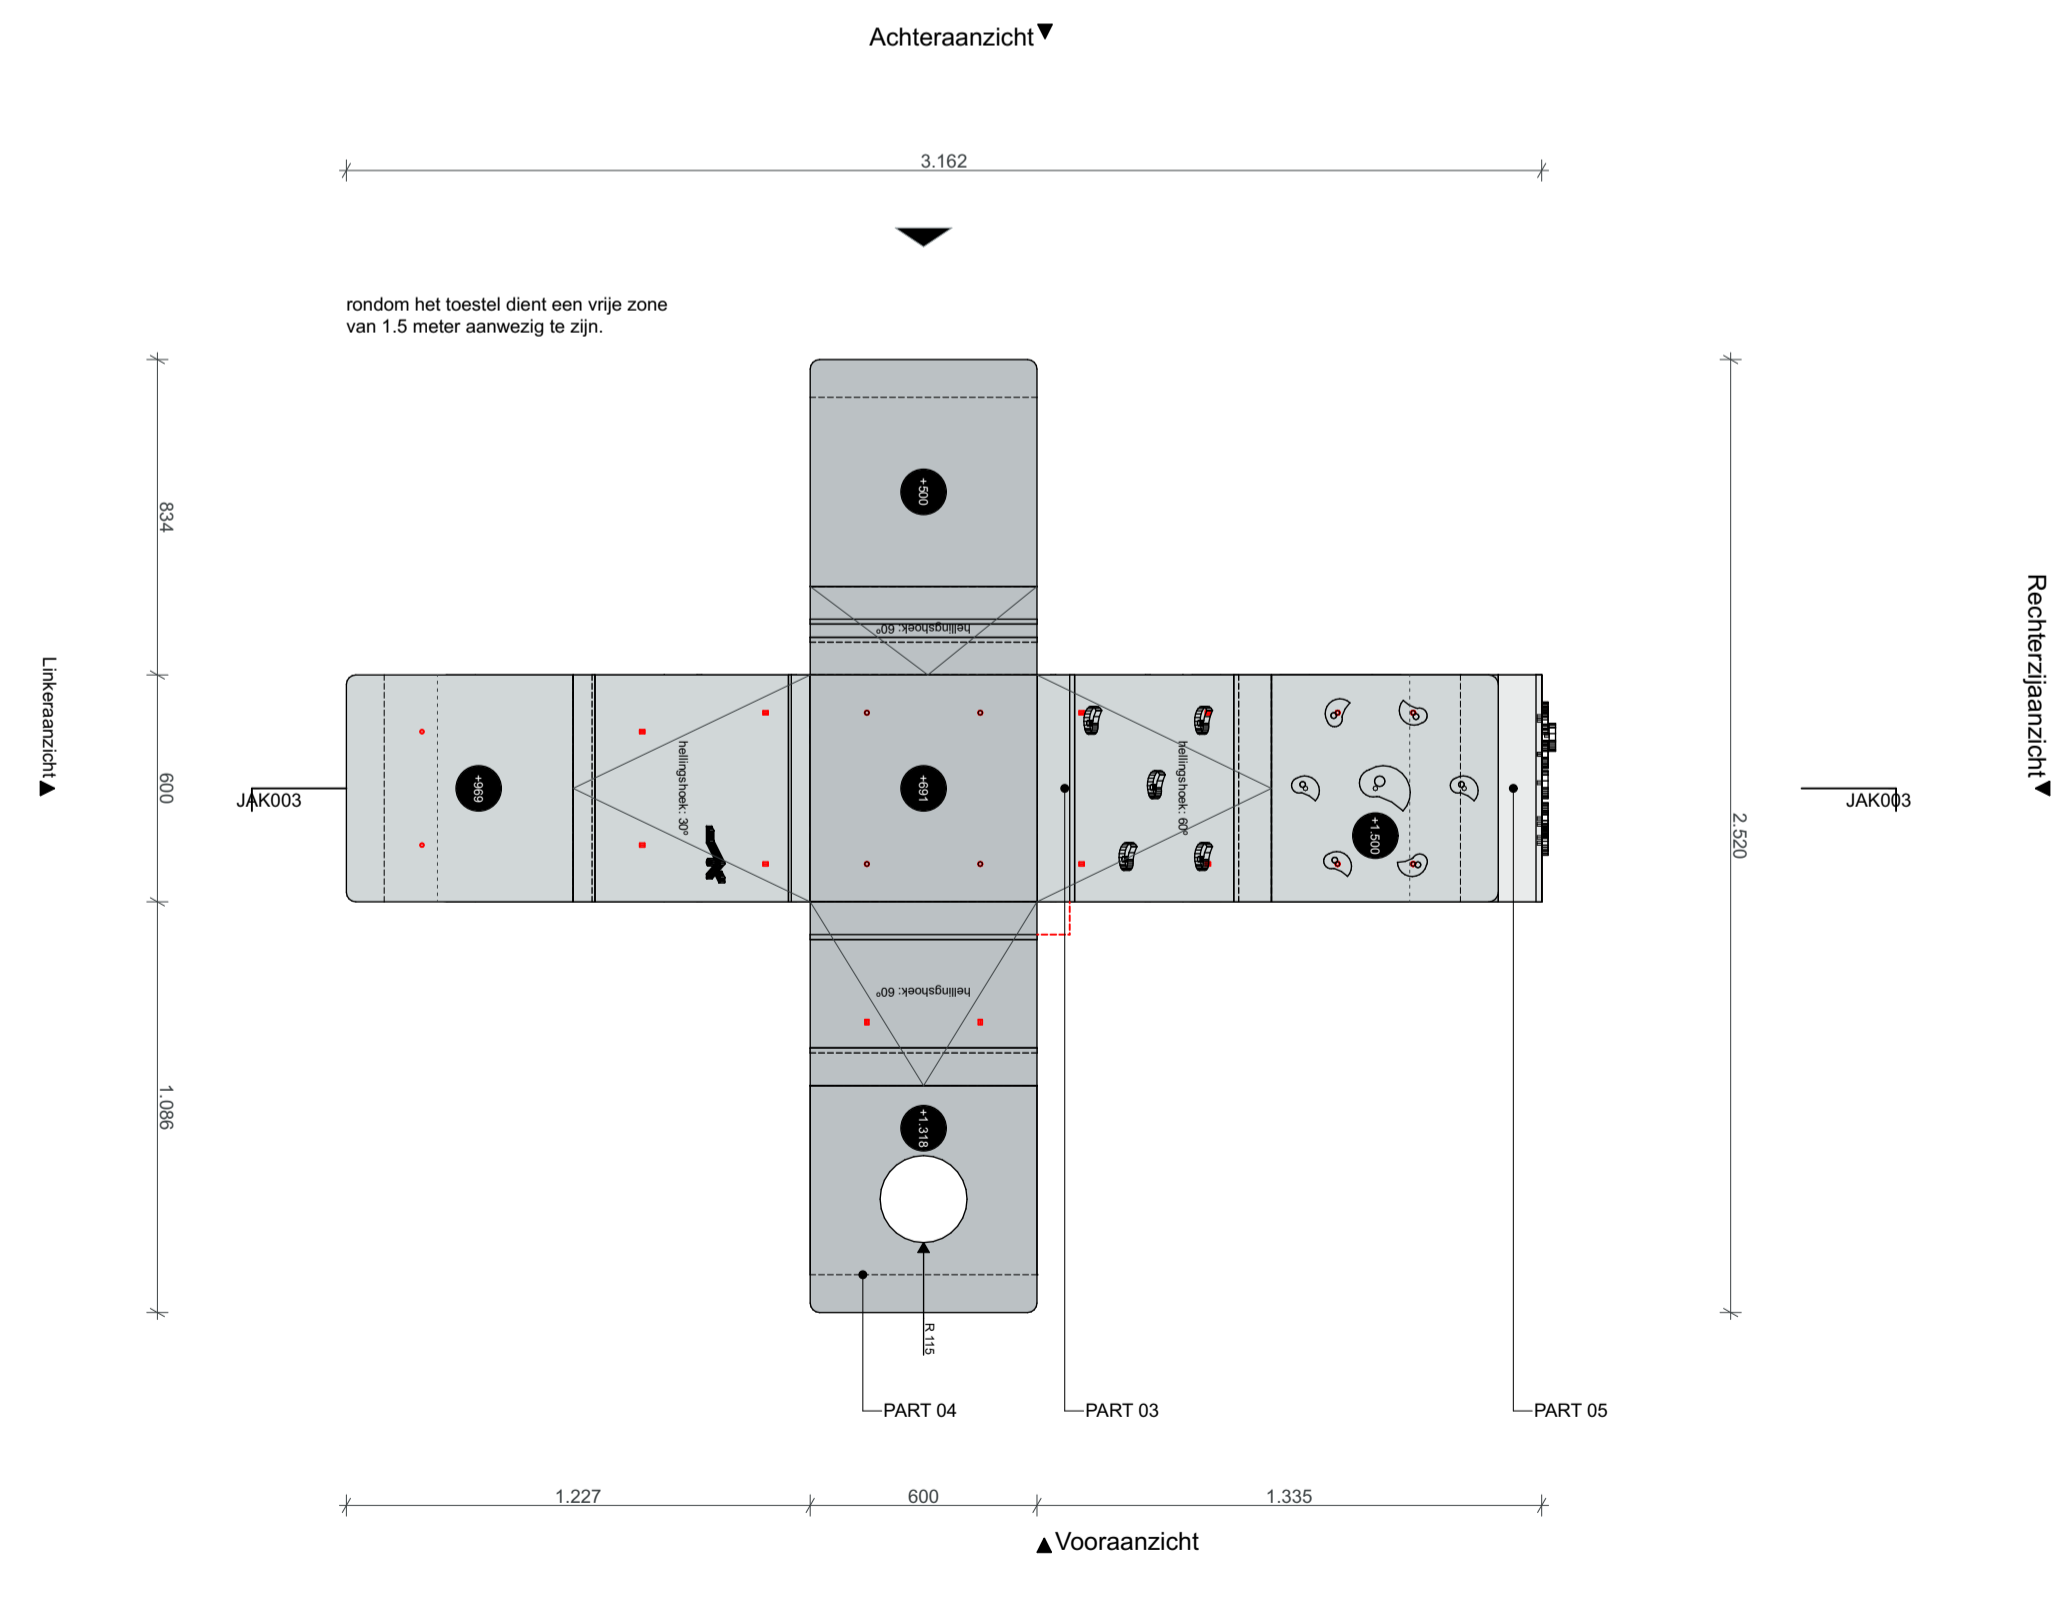

principe bochtstralen
 1:10

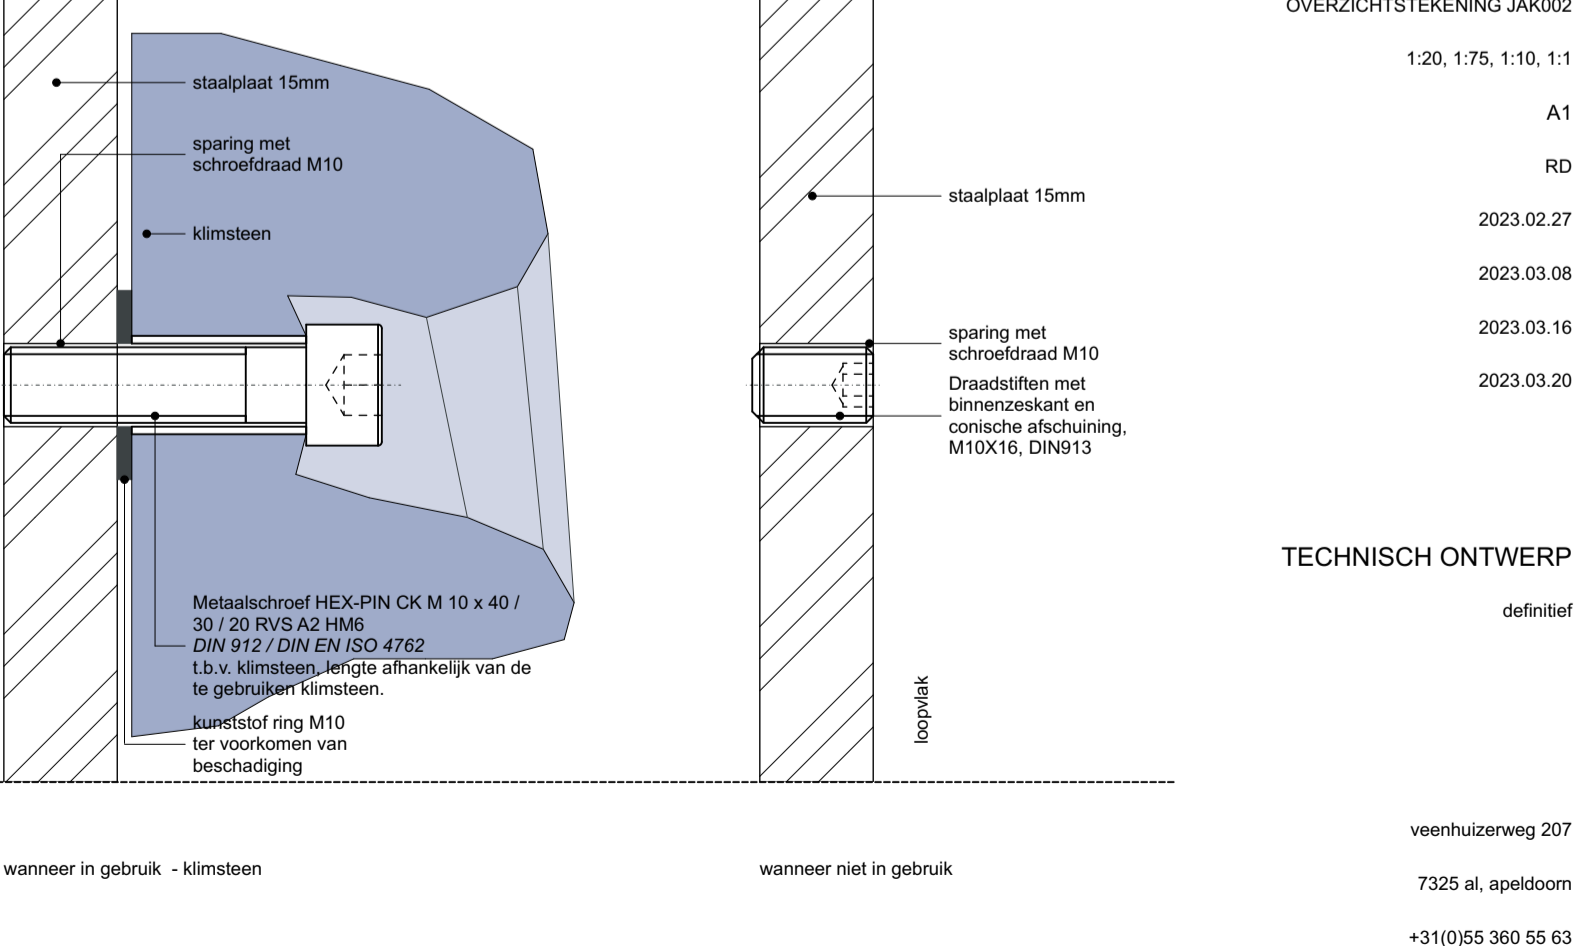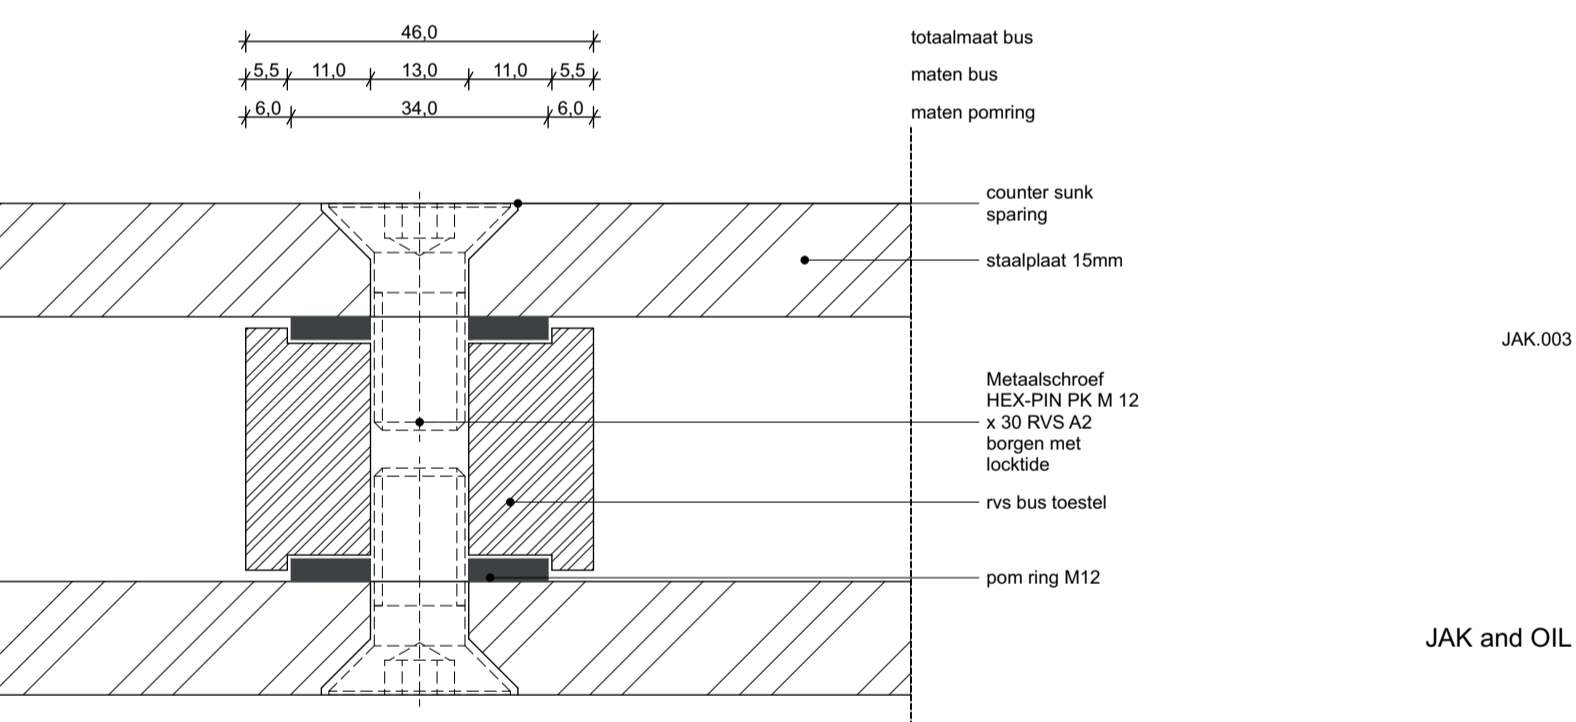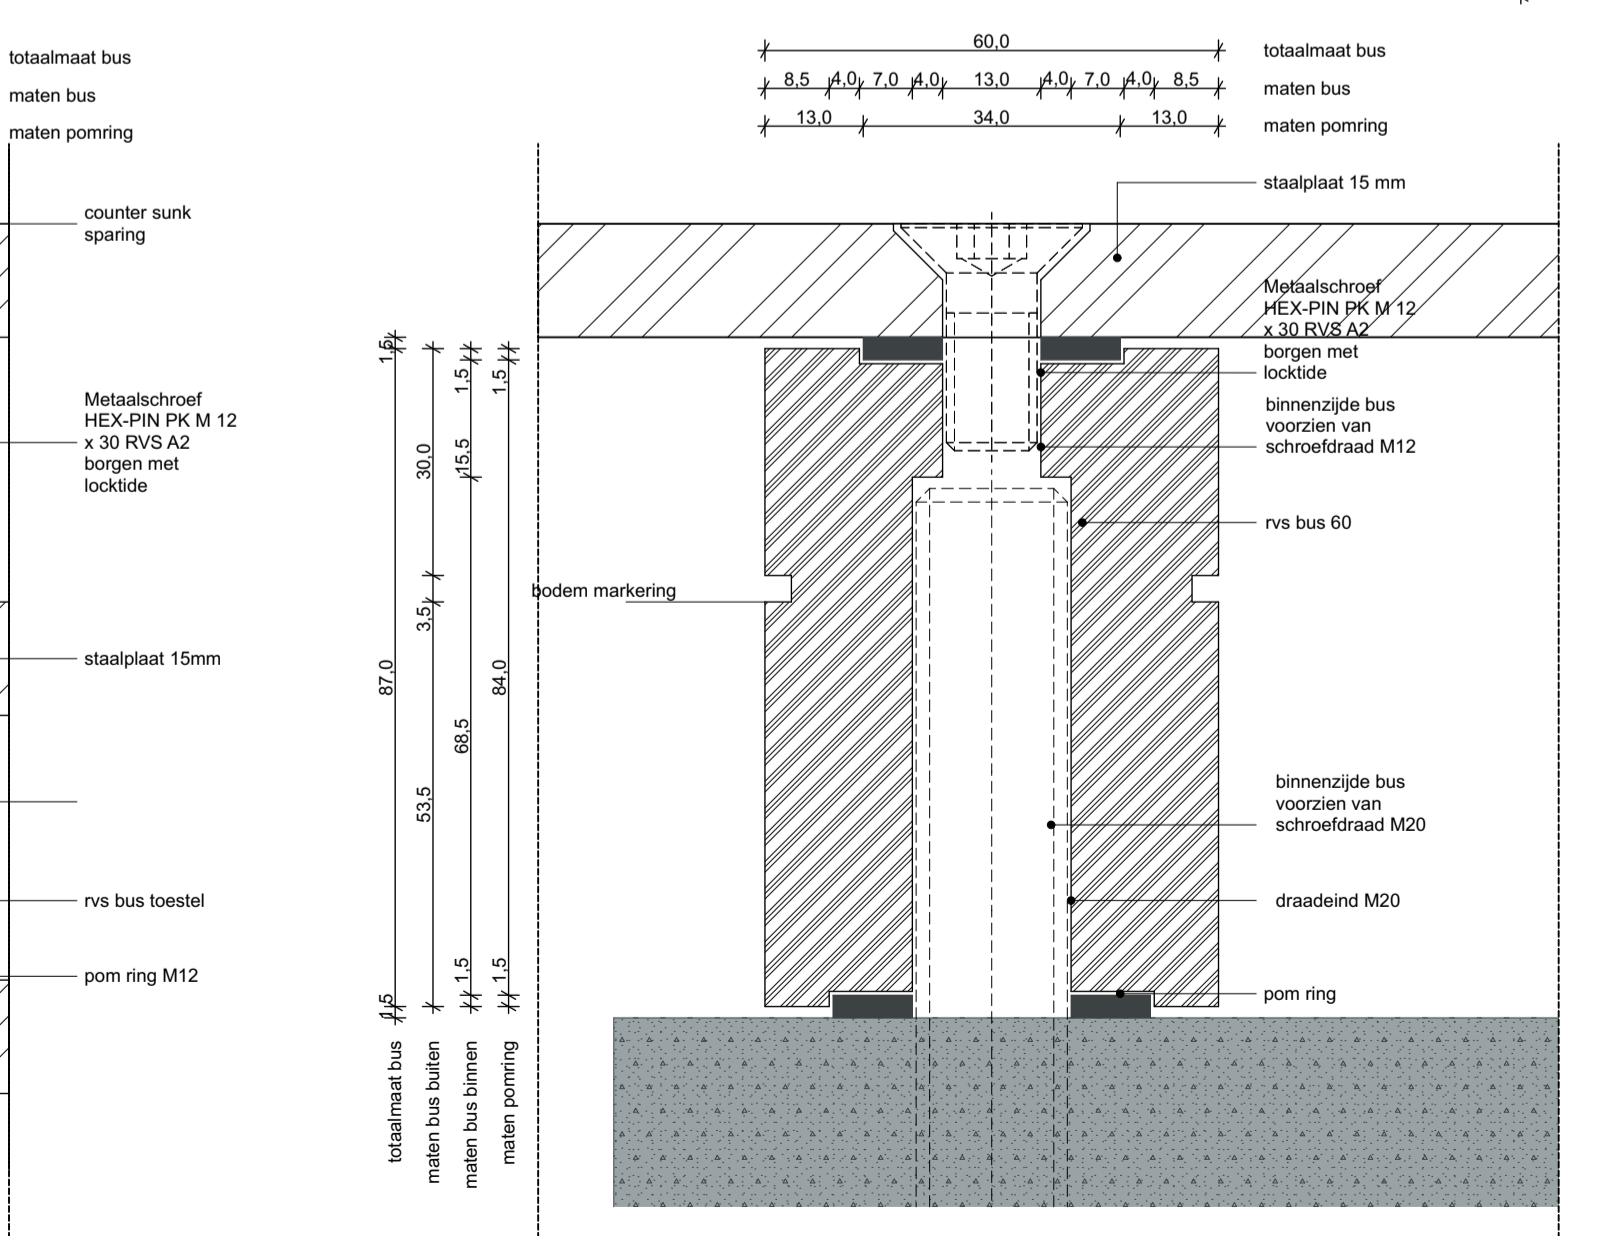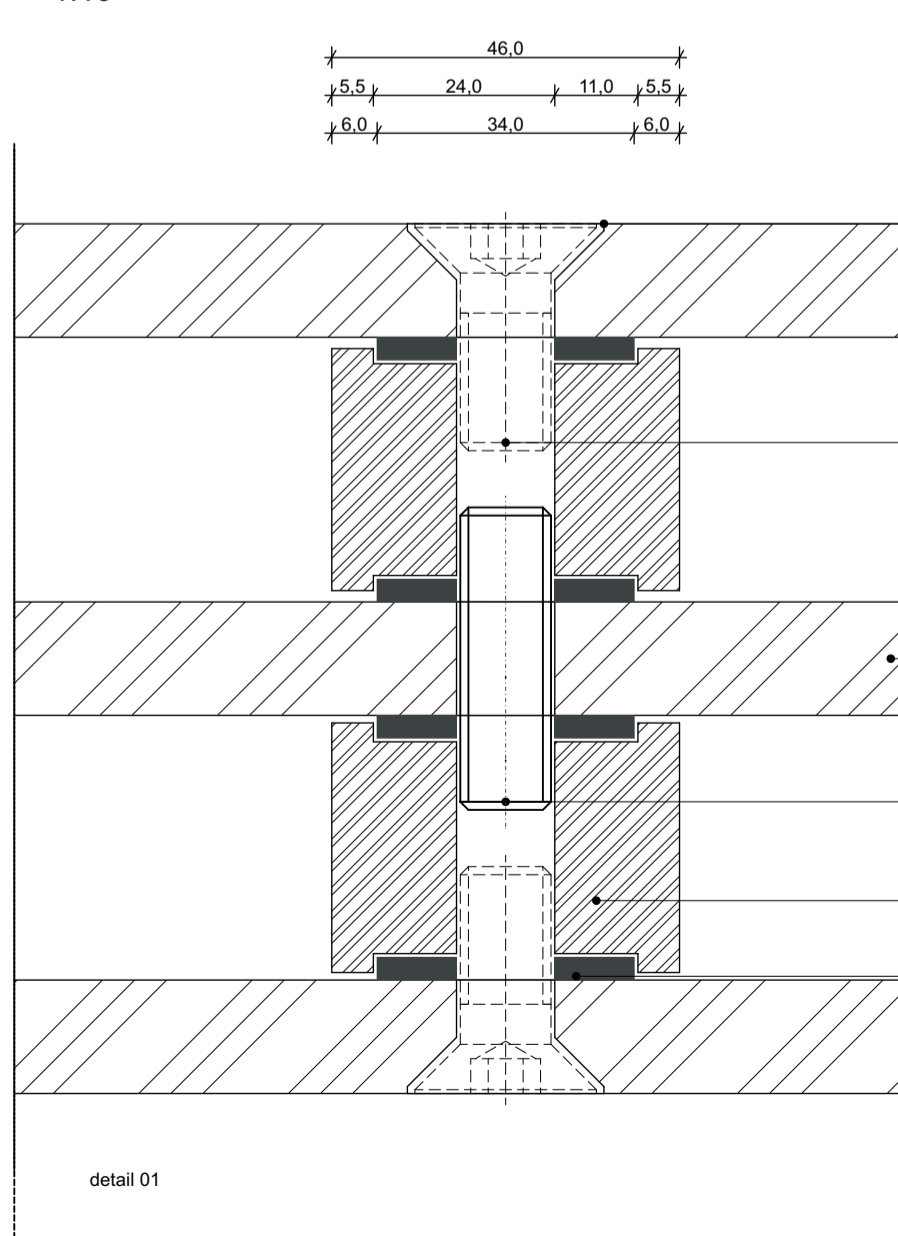

2142-TO-00-02
 OVERZICHTSTEKENING JAK002
 1:20, 1:75, 1:10, 1:1
 A1
 RD
 2023.02.27
 2023.03.08
 2023.03.16
 2023.03.20

TECHNISCH ONTWERP
 definitief

veerhuizeweg 207
 7325 al, apeldoorn
 +31(0)55 360 56 63
 post@courage.nl
 www.courage.nl
 facebook.com/couragearchitecten

© COPYRIGHT: Op alle document, tekeningen en informatie is het auteursrecht van de opdrachtgever beschermd. Het is niet toegestaan dit document te kopiëren of te verspreiden. Het is niet toegestaan het gebruik van de afbeeldingen in andere projecten te maken. Het is niet toegestaan het gebruik van de afbeeldingen in andere projecten te maken.