



COMPONENTEN.


DE KRIJGSMAN MUIDEN




COURAGE




wsp


 voortman

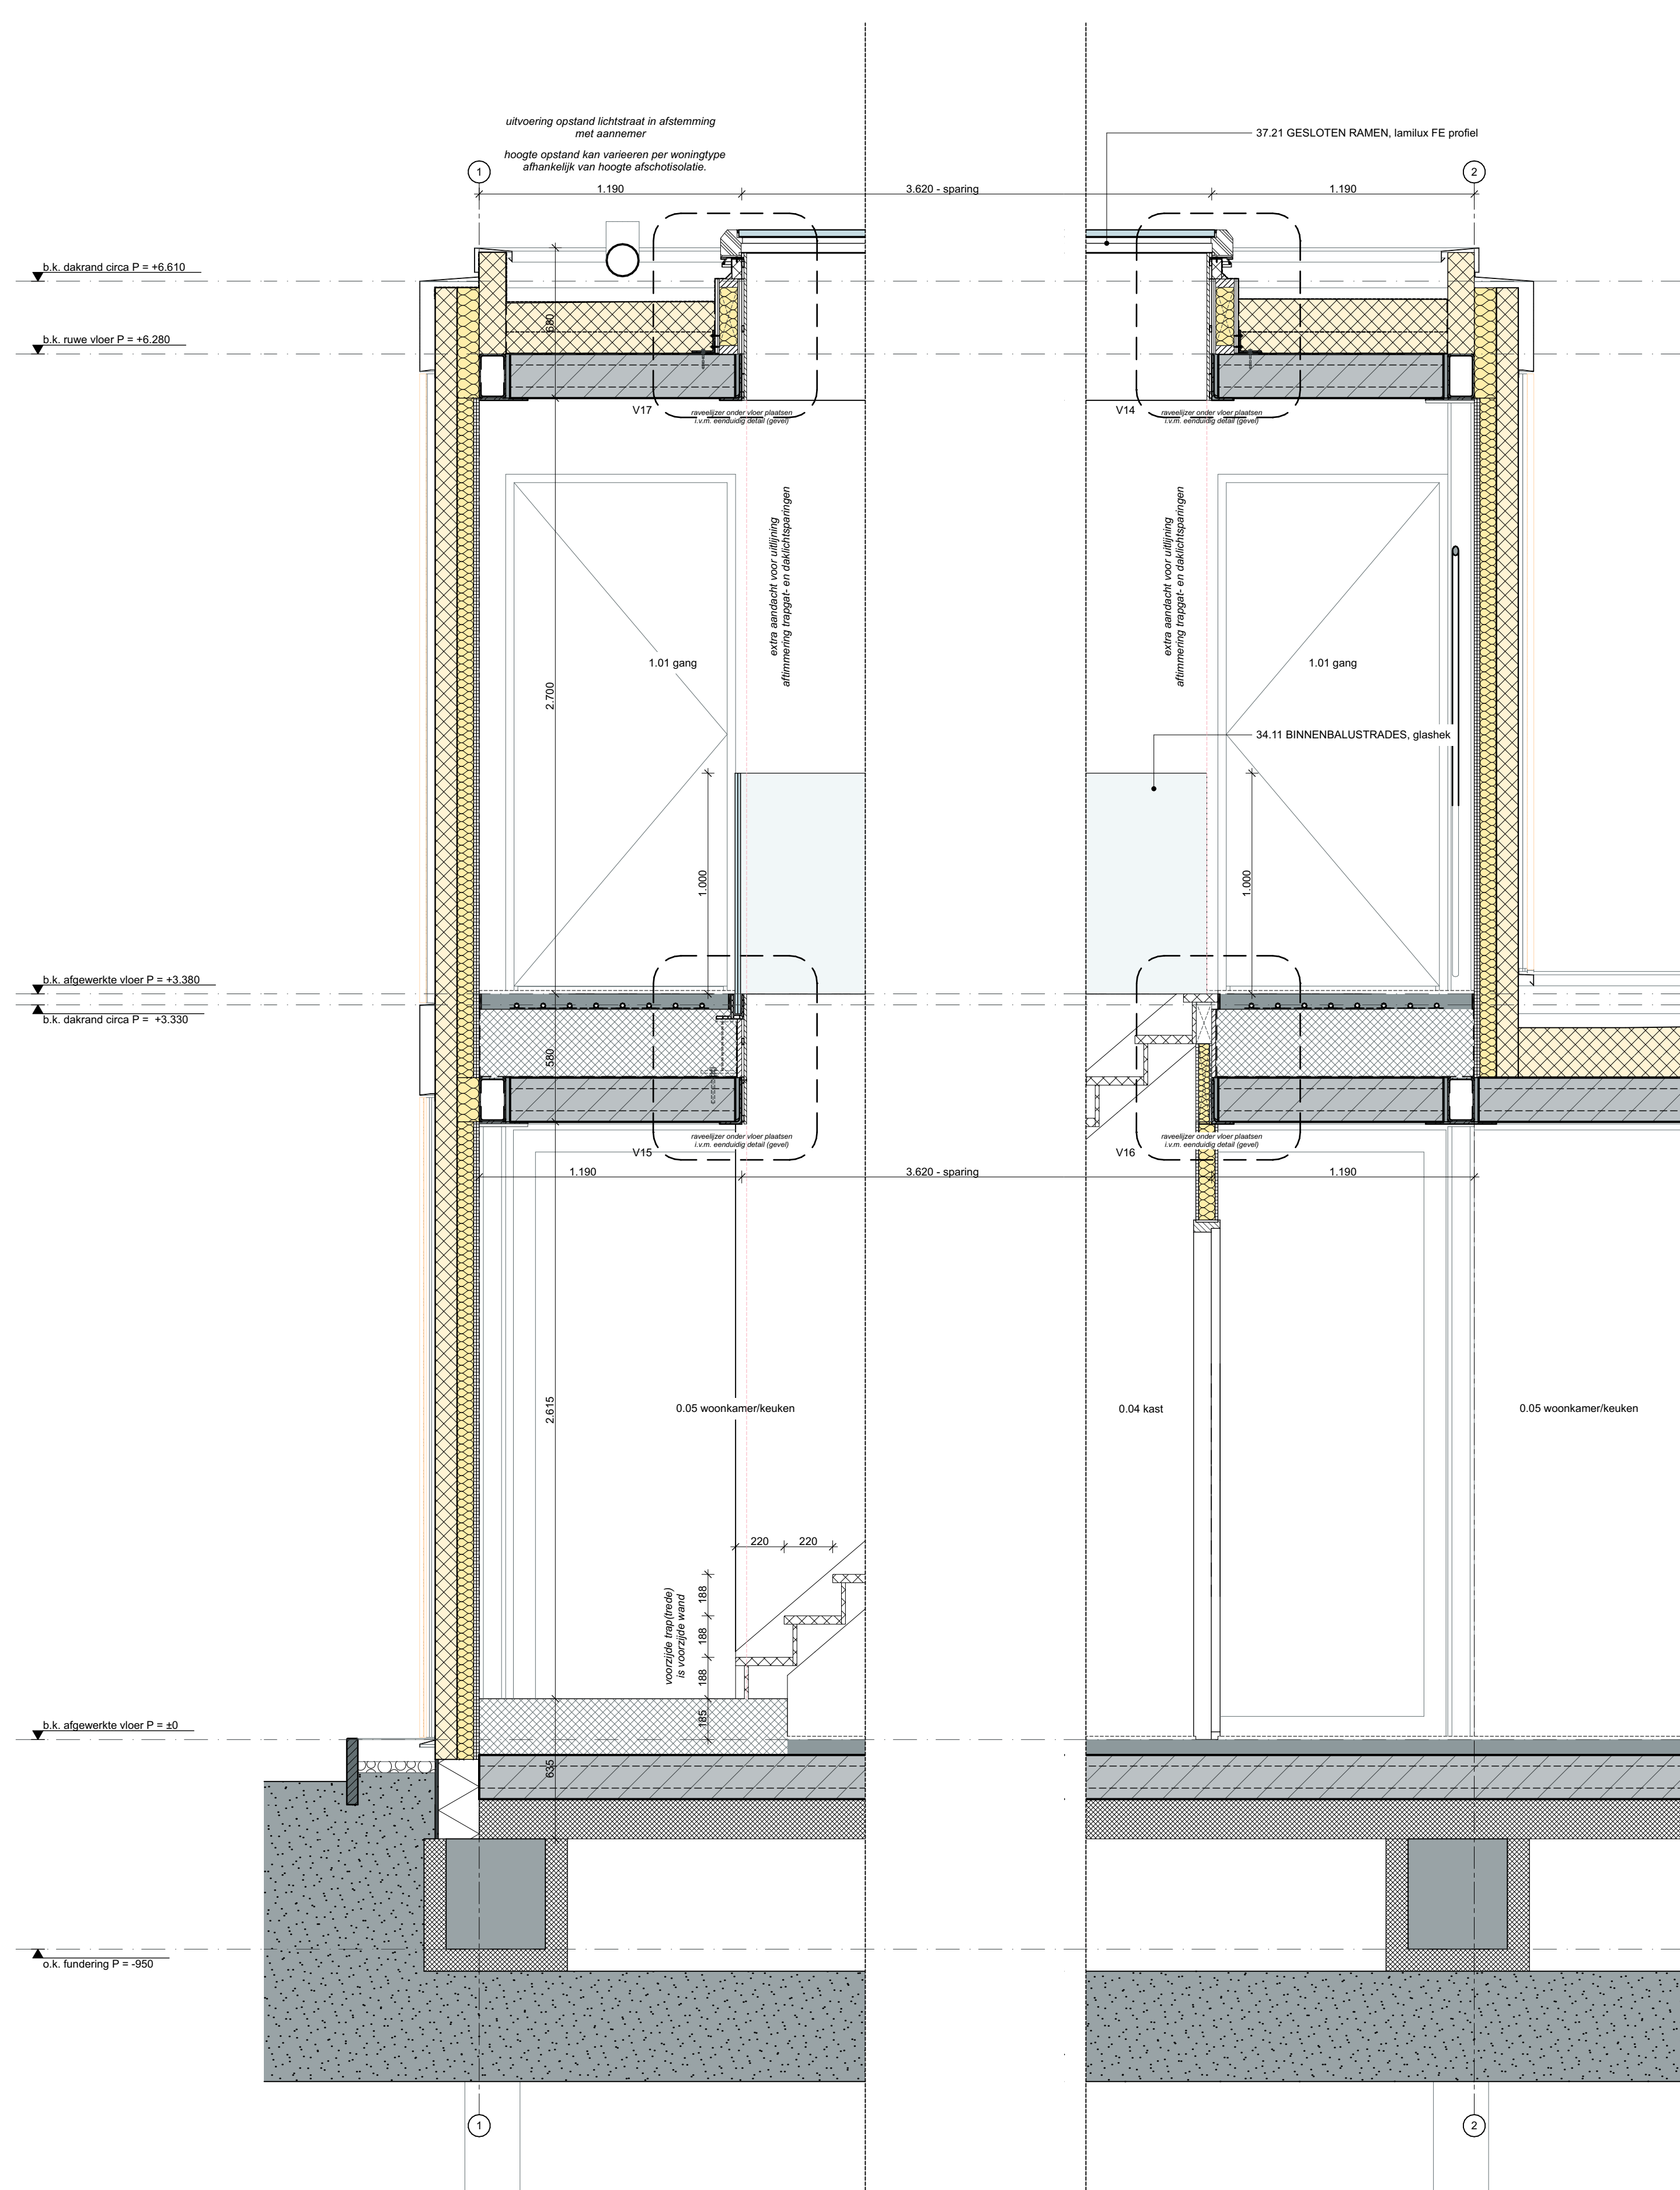


Doorsnede A-02

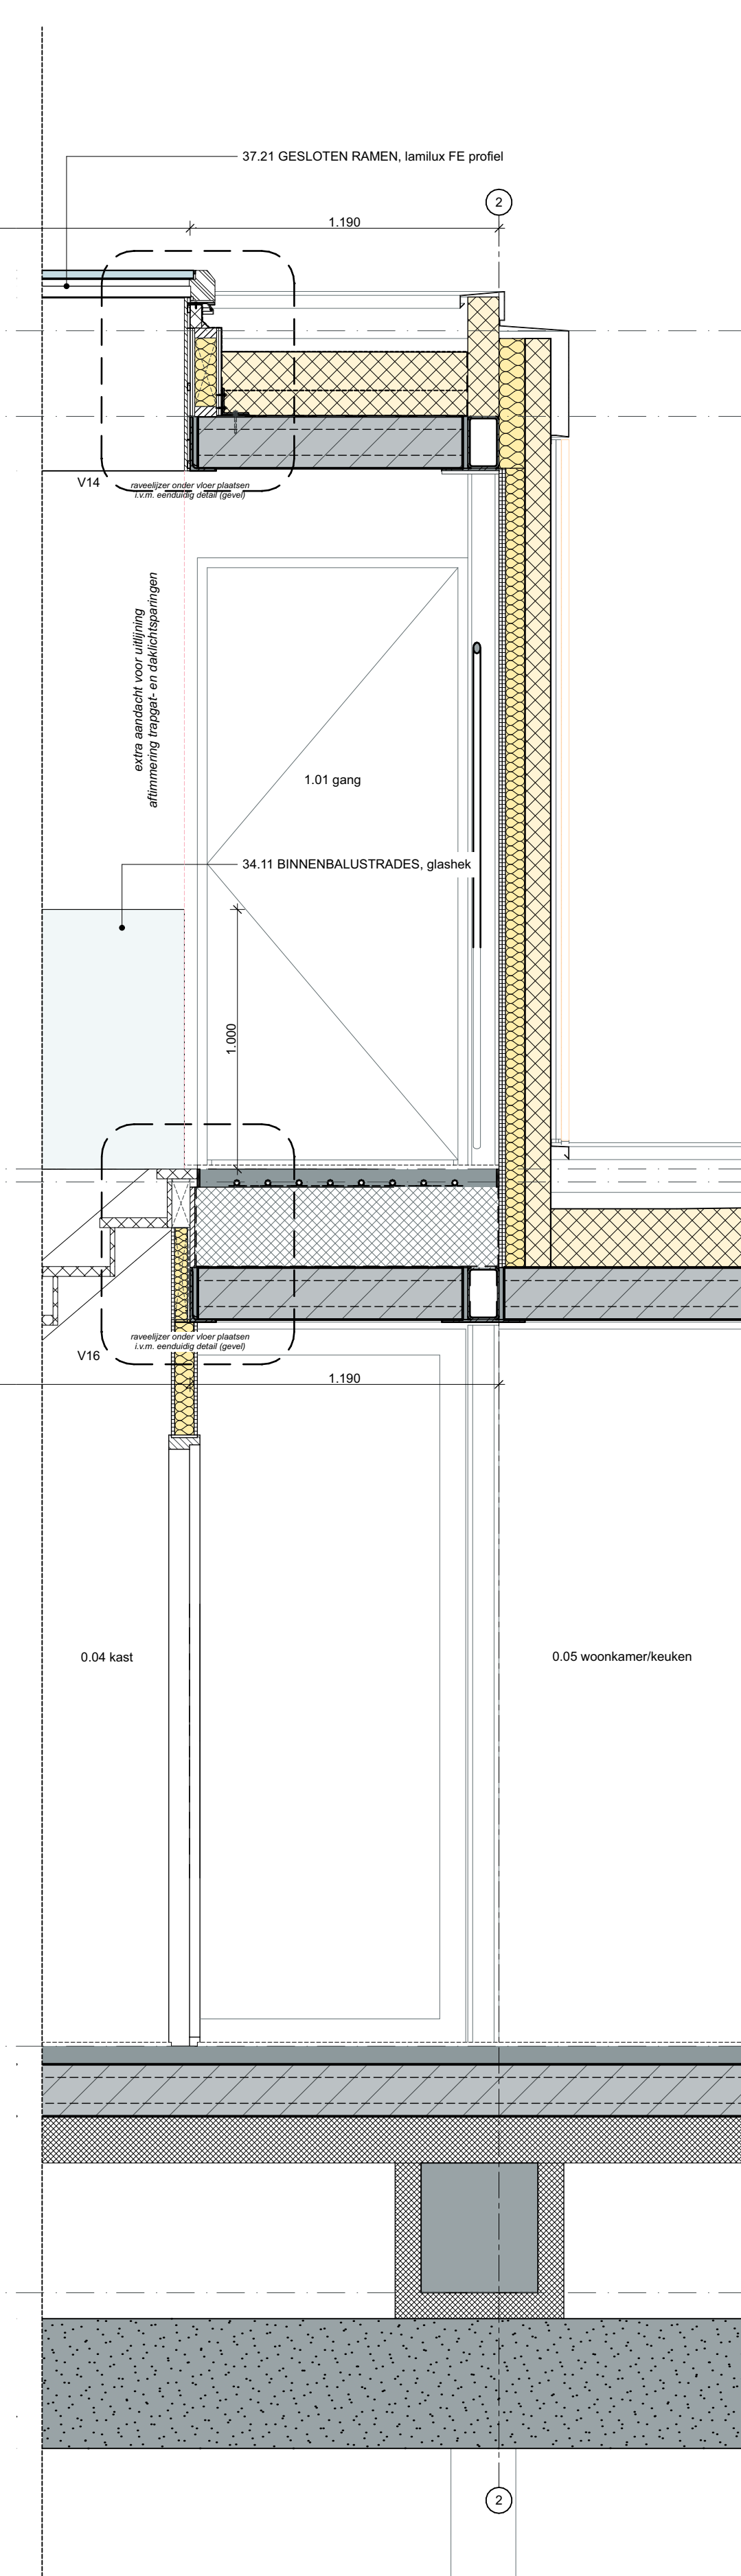


Doorsnede A-02

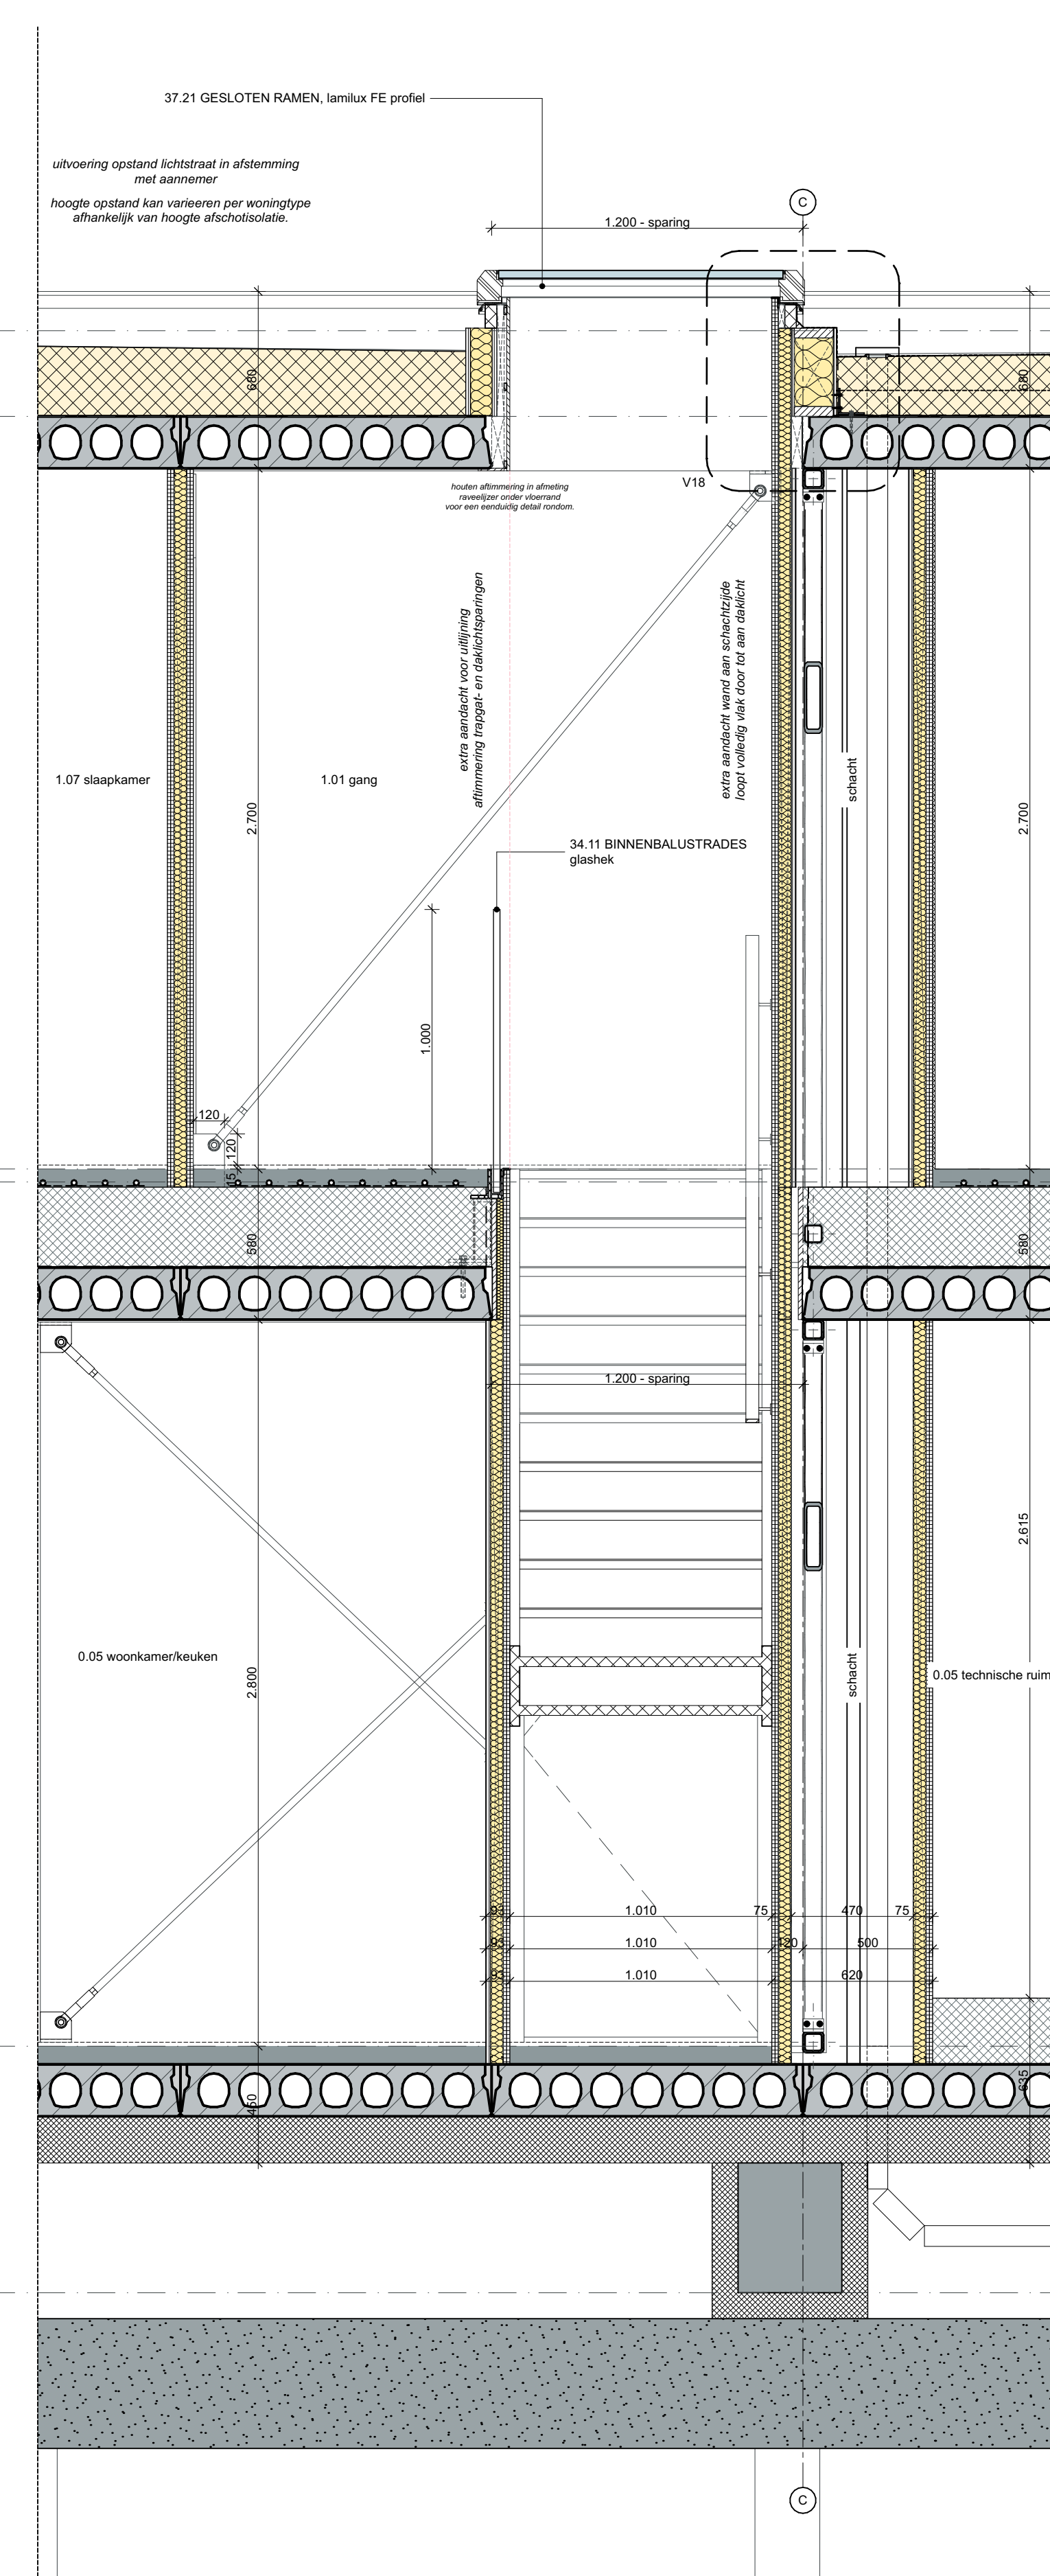


Doorsnede B-02

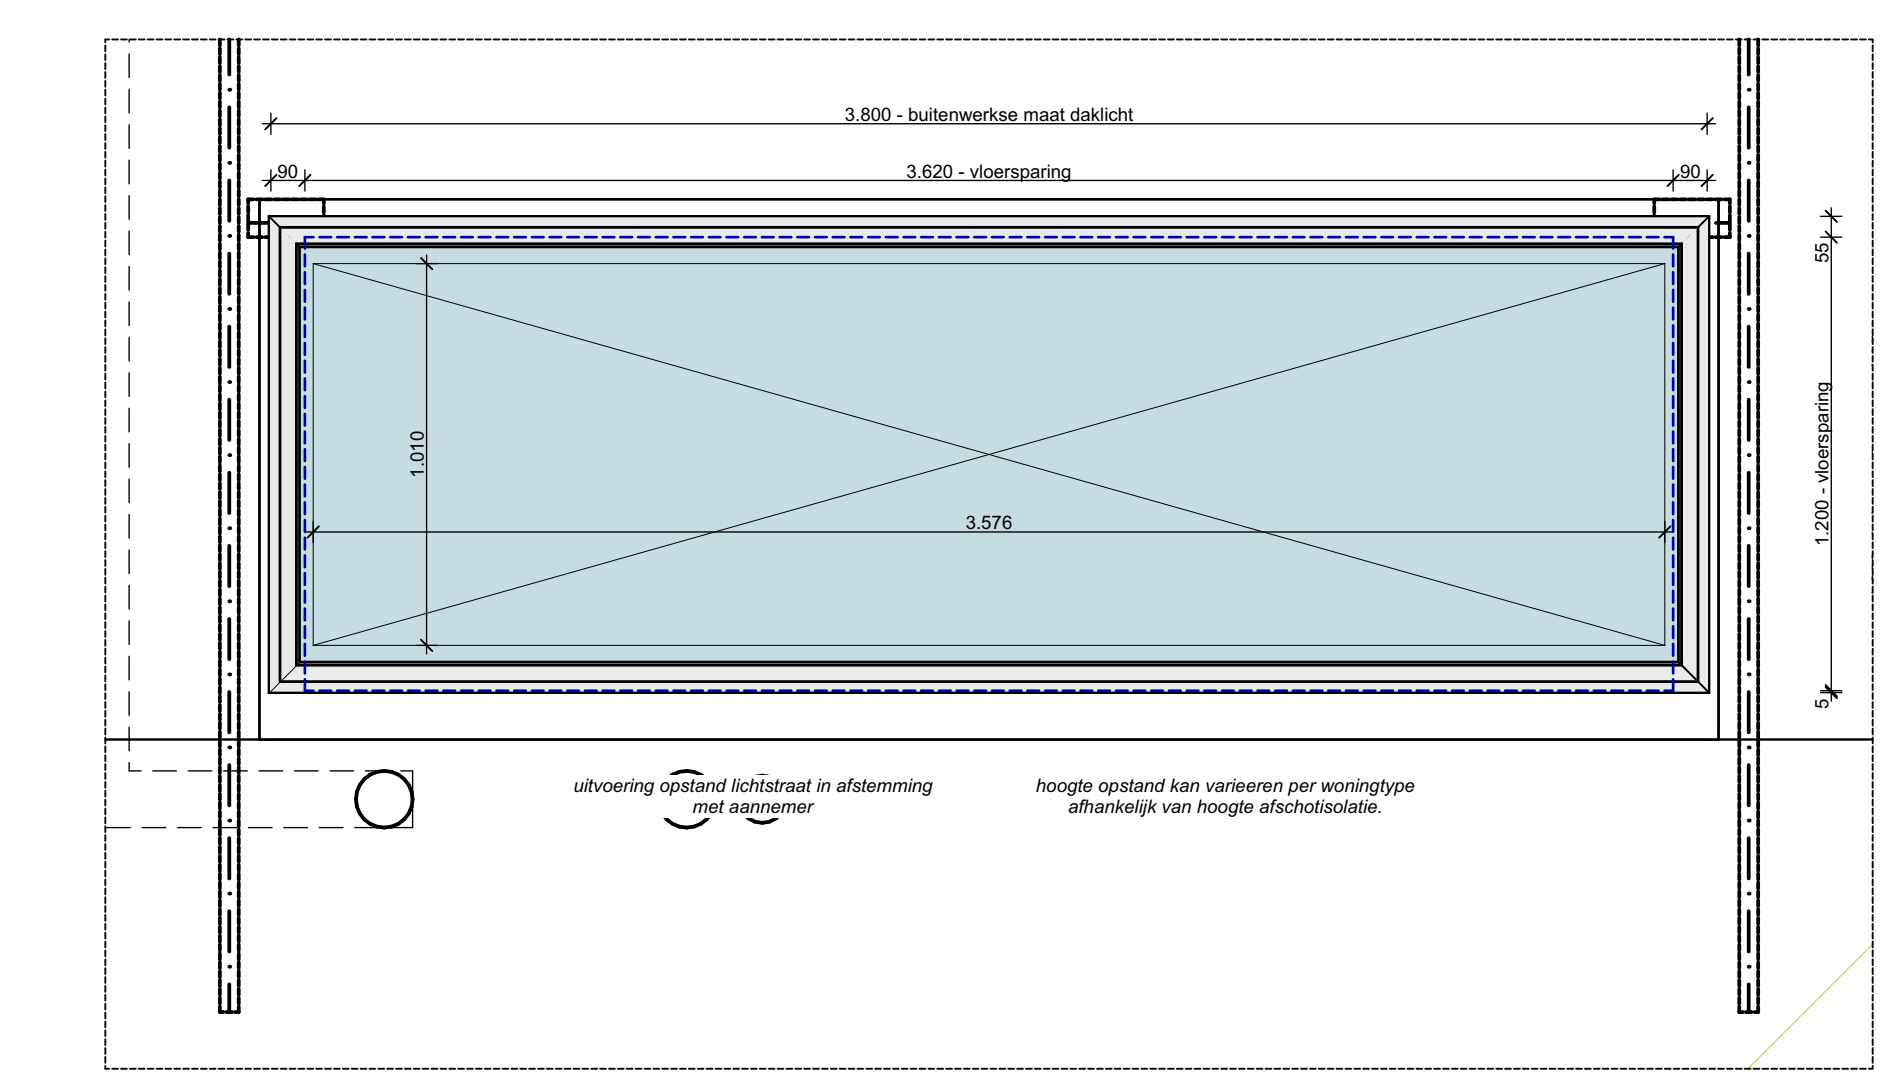


02b dak

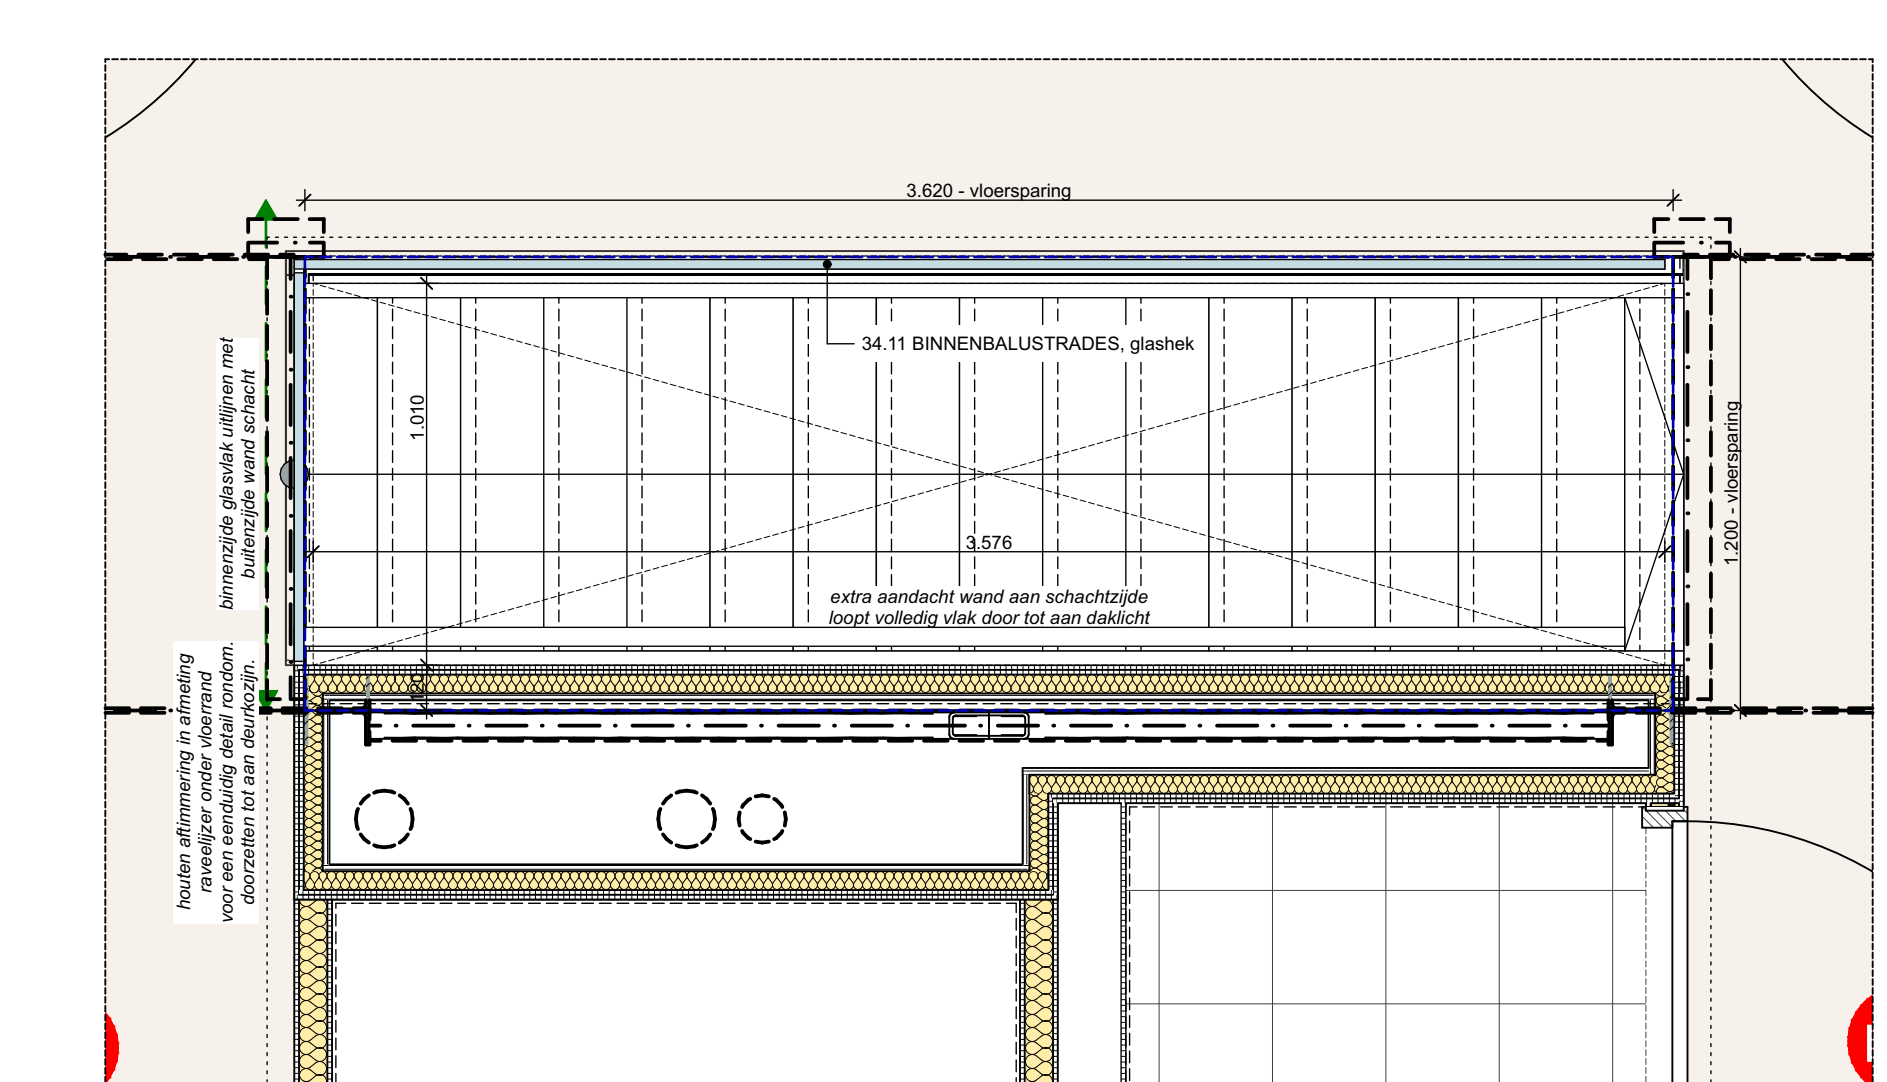

01b eerste verdieping

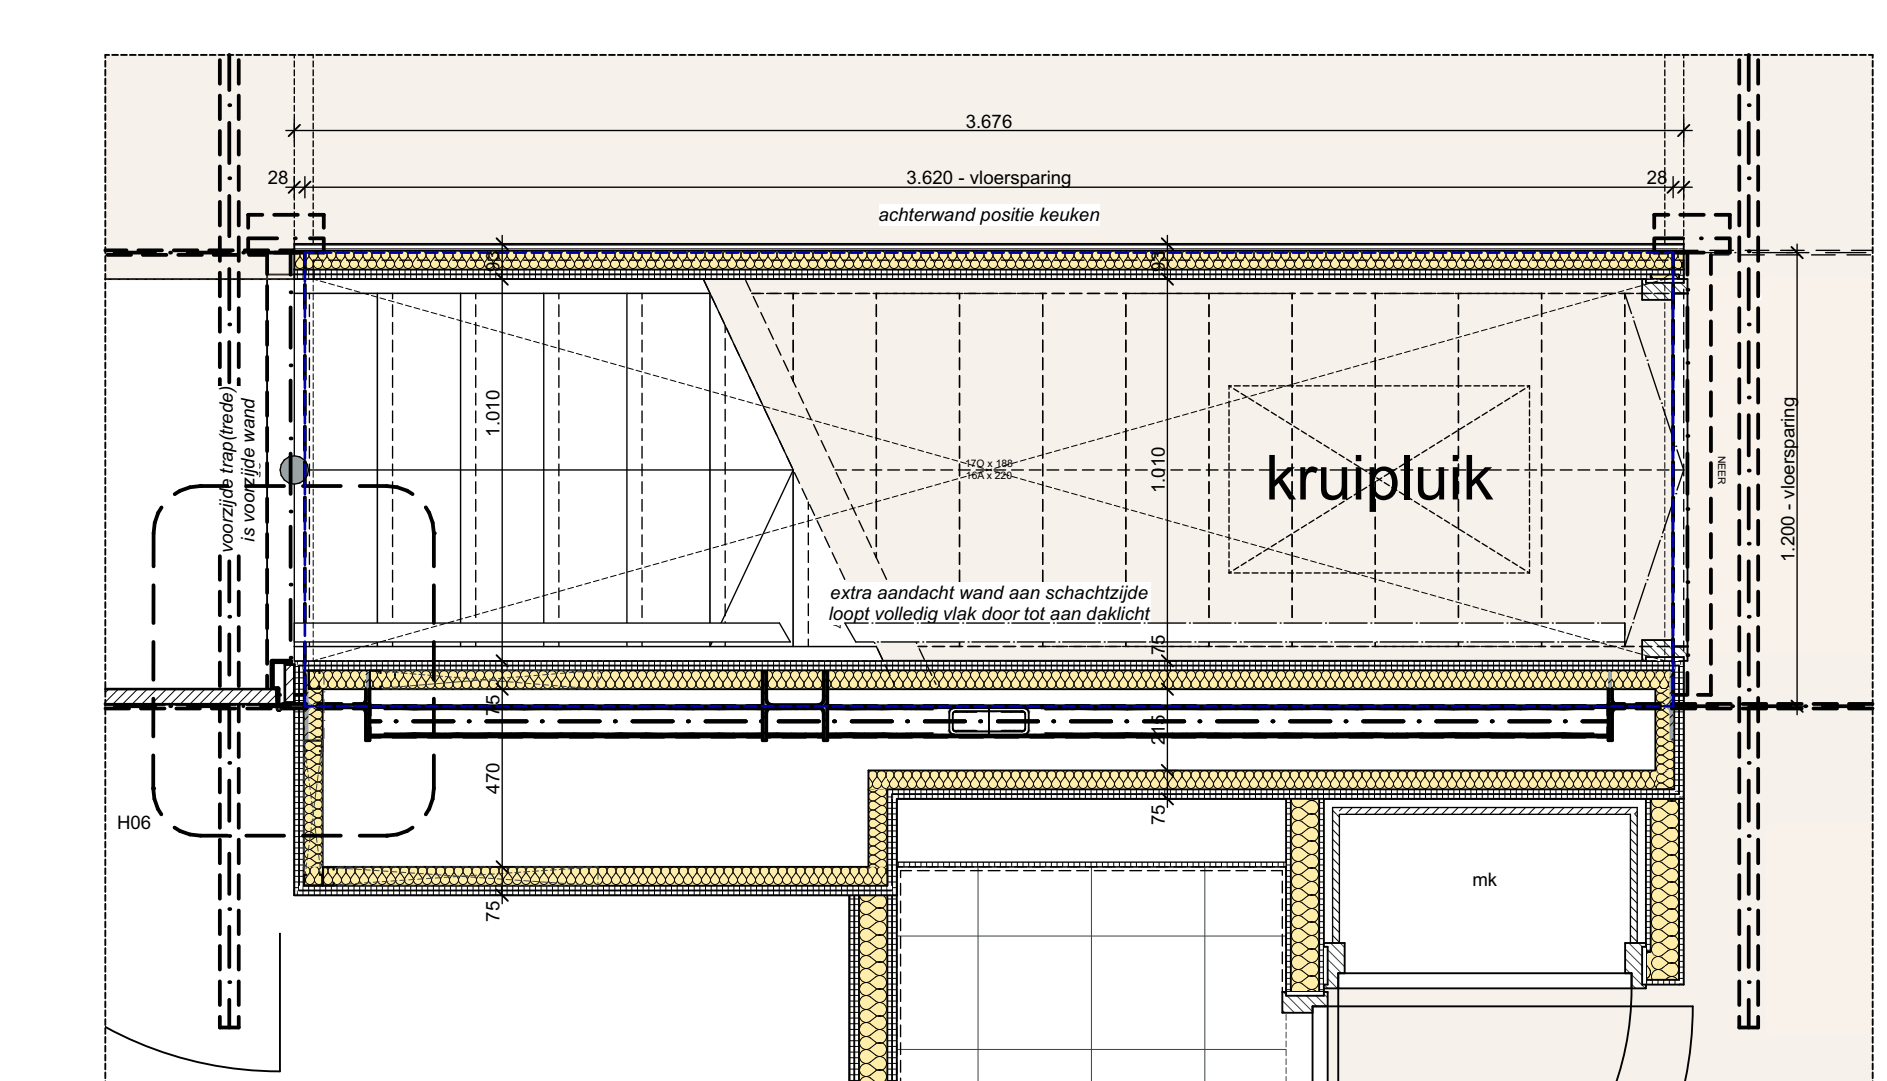


00 begane grond

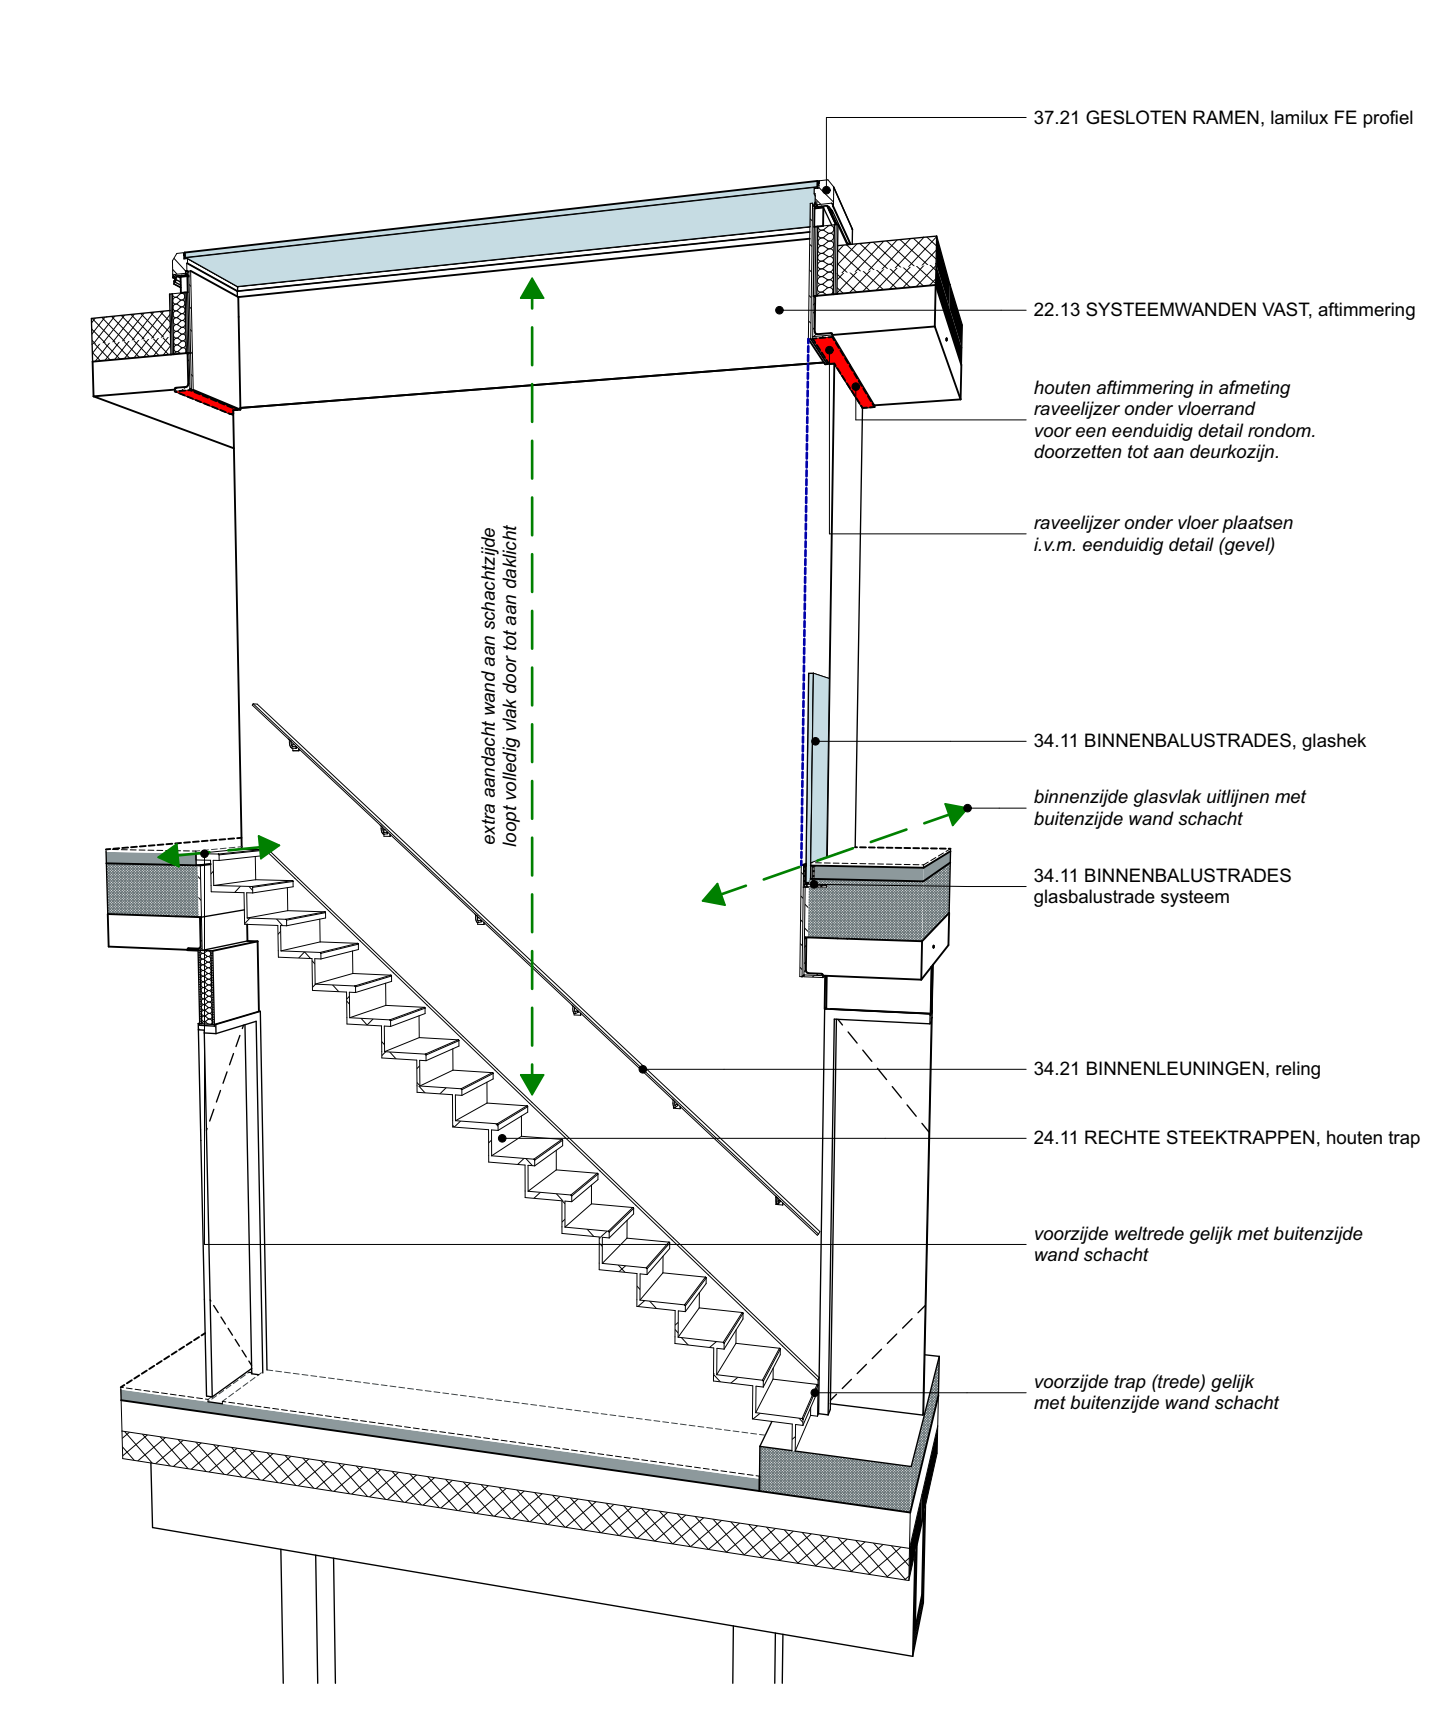


trappgat zijde A

1:100

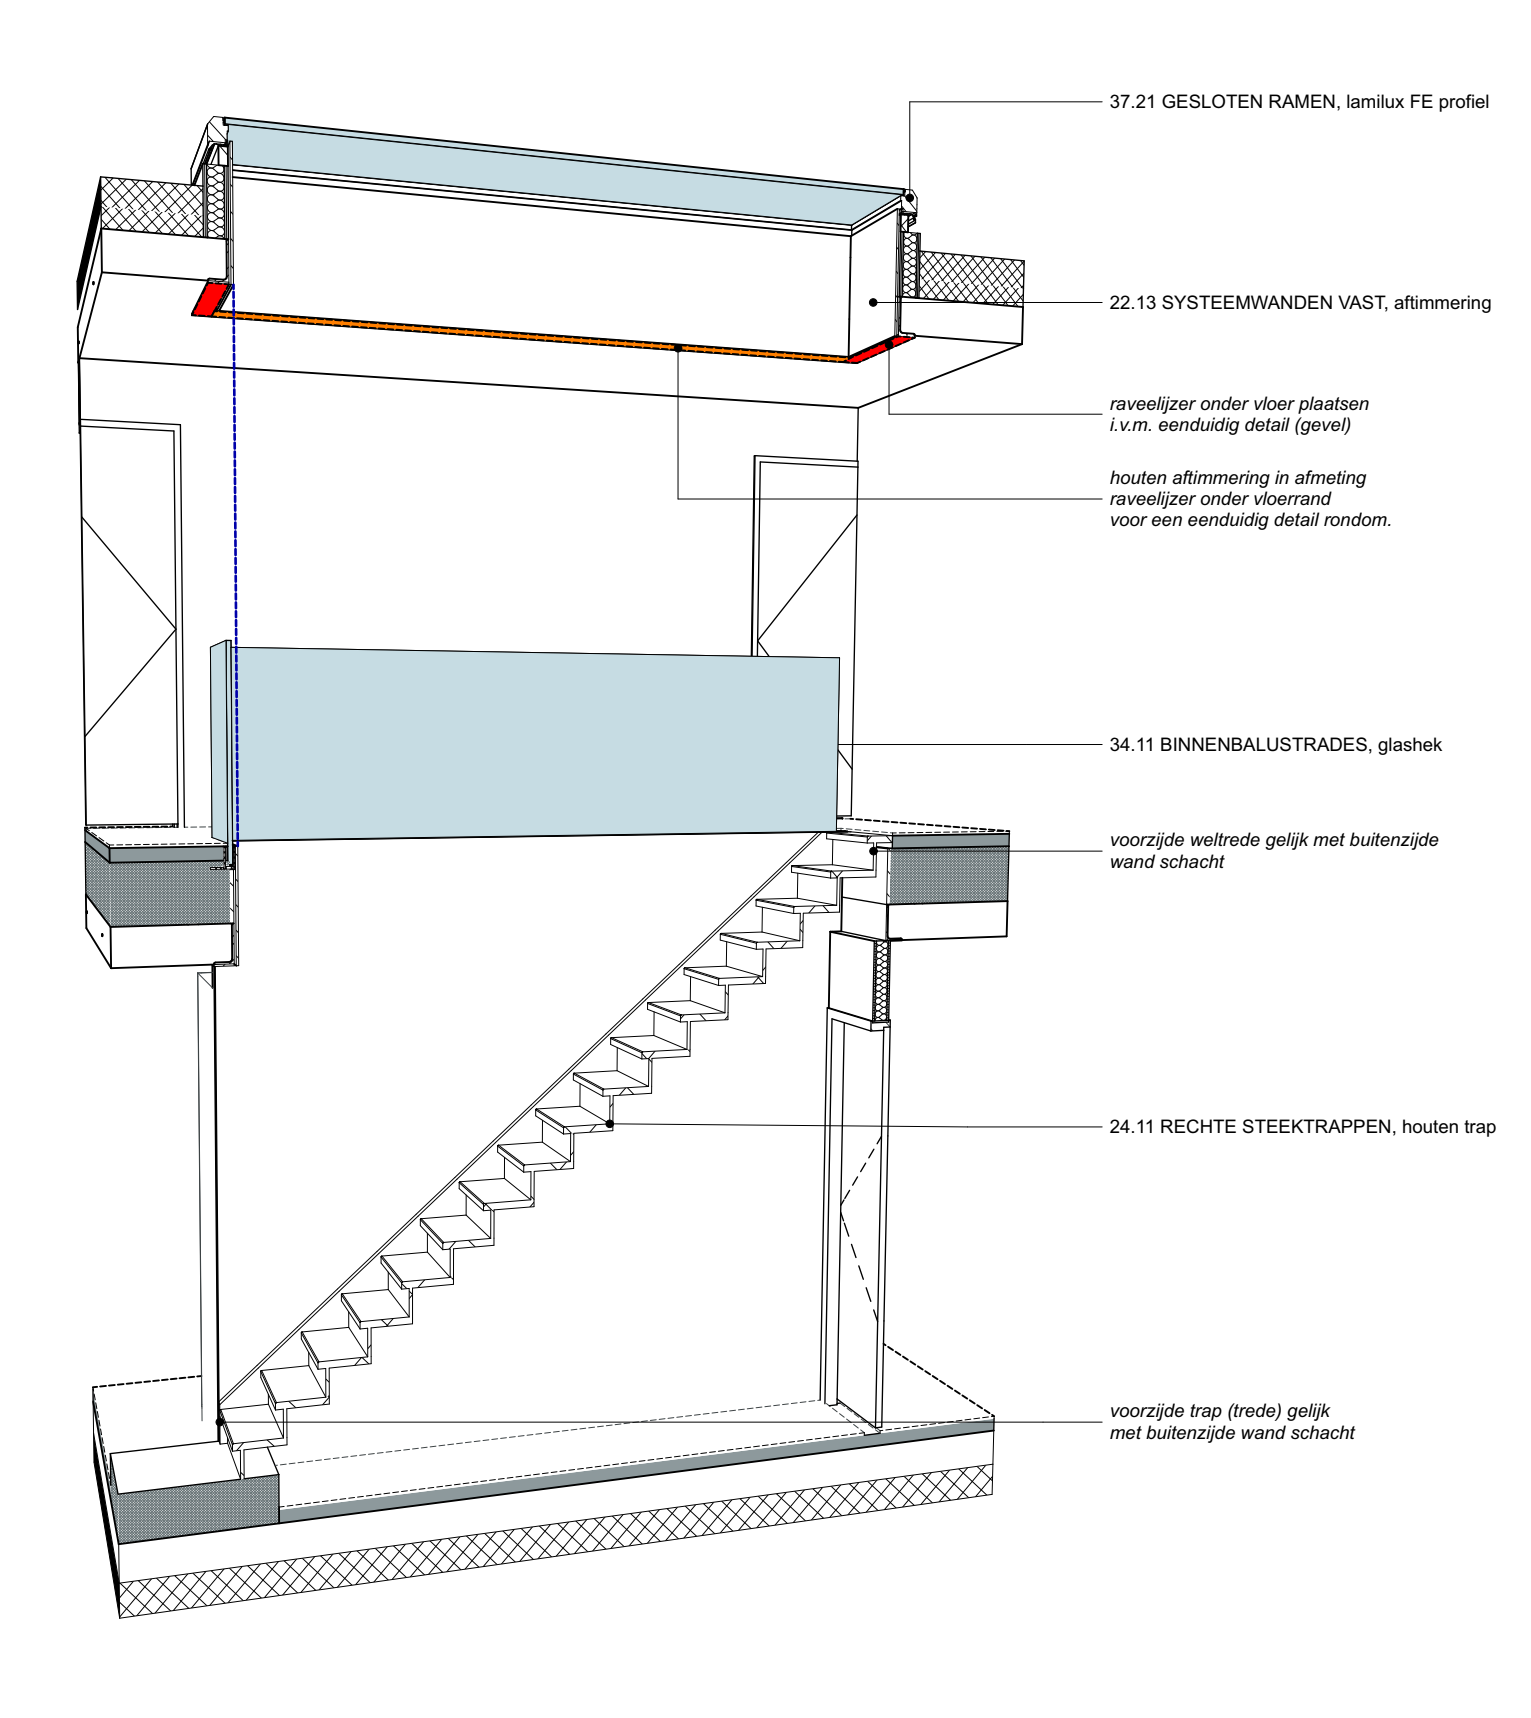

trappgat zijde B

1:100

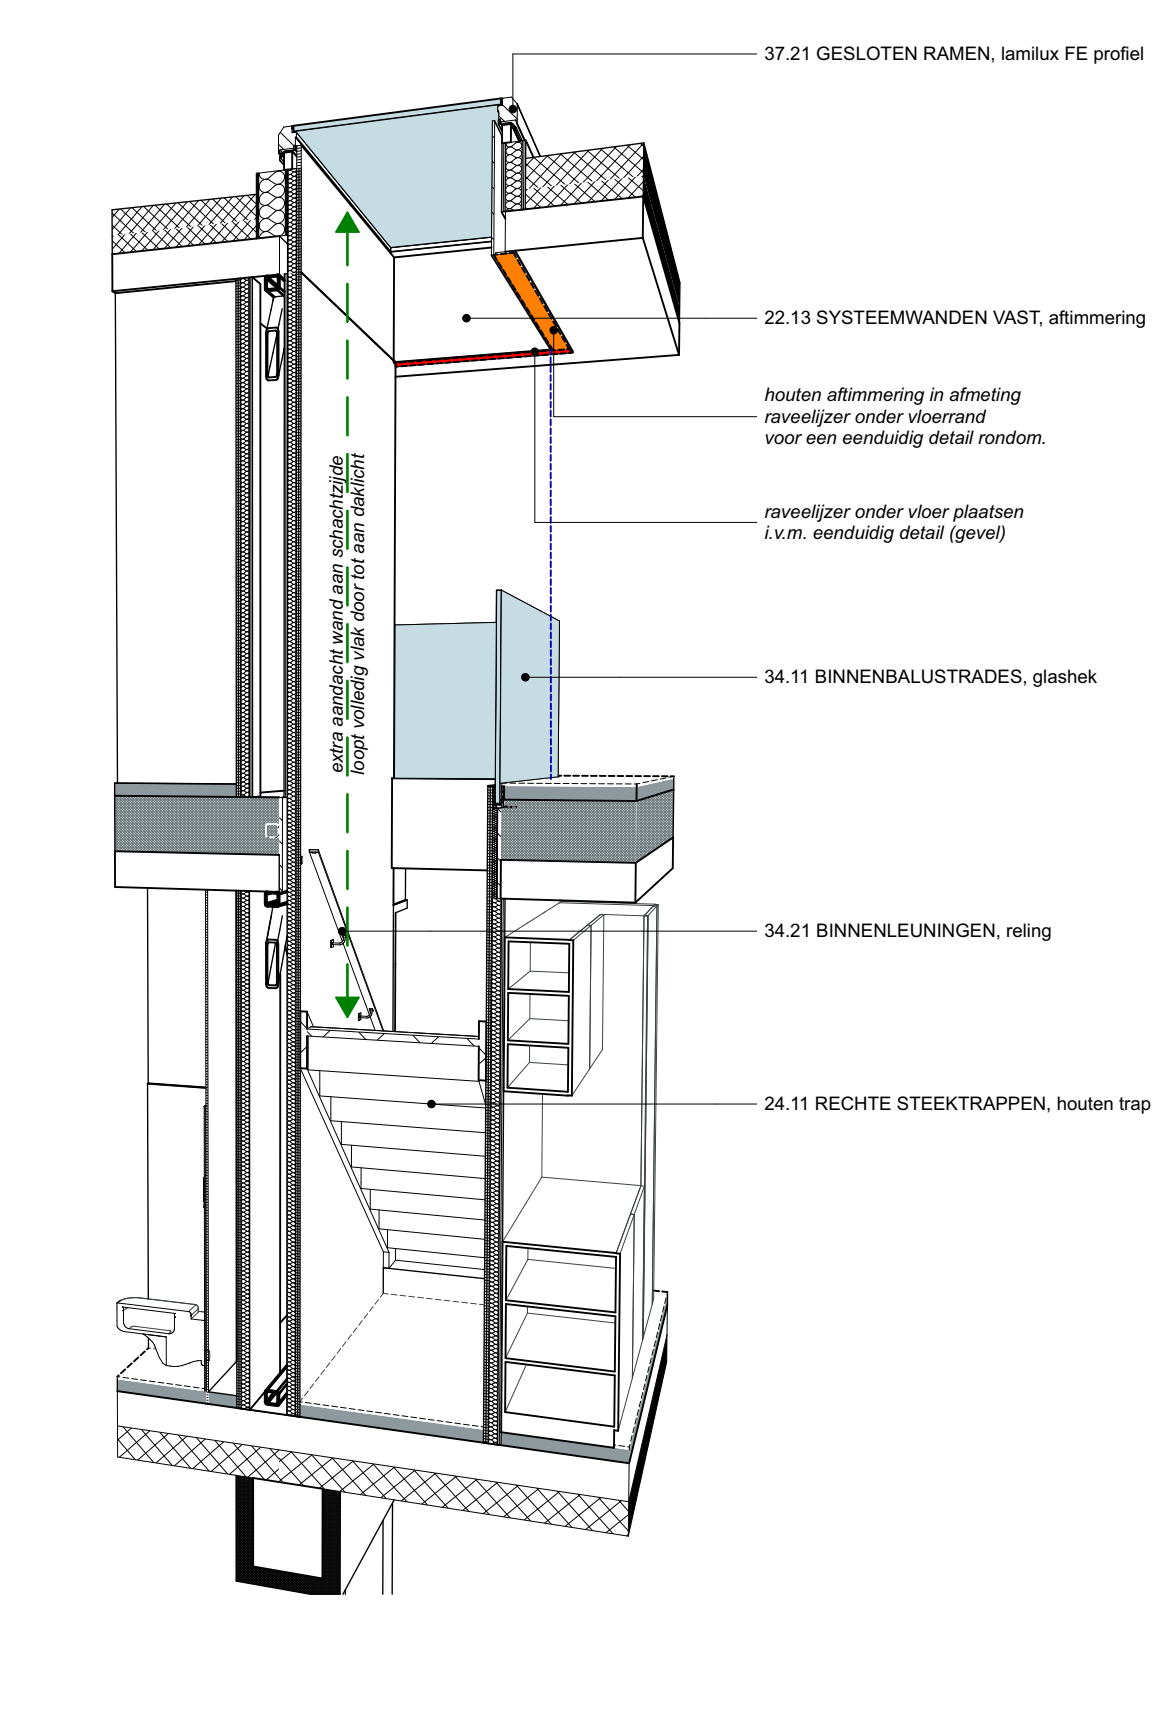

trappgat zijde C

1:100



De esthetische uitgangspunten m.b.t. het daklicht en de afwerking van de elementen rondom het trappgat zijn van toepassing op alle woningtypen en de daarin voorkomende daklichten en trappgaten.

knsf de krijgsman elanden west, muiden	project deelopdracht knsf & bouwnummer
knsf vastgoed II b.v. kruipgat 16 1398cp, muiden	opdrachtgever jacob praats
1823.TO.37.01 schikbaat 1:20, 1:100 A0 getekend rf 2022.12.15	tekening omschrijving schaal formaat getekend datum wijziging wijziging aspectmodel
TO_3A.KERN_BKW_COU_bouwkundig model pin	technisch ontwerp definitief
veenhuizenweg 207 7325 al, apeldoorn +31(0)55 360 55 63 post@courage.nl www.courage.nl facebook.com/couragearchitecten	fase status

