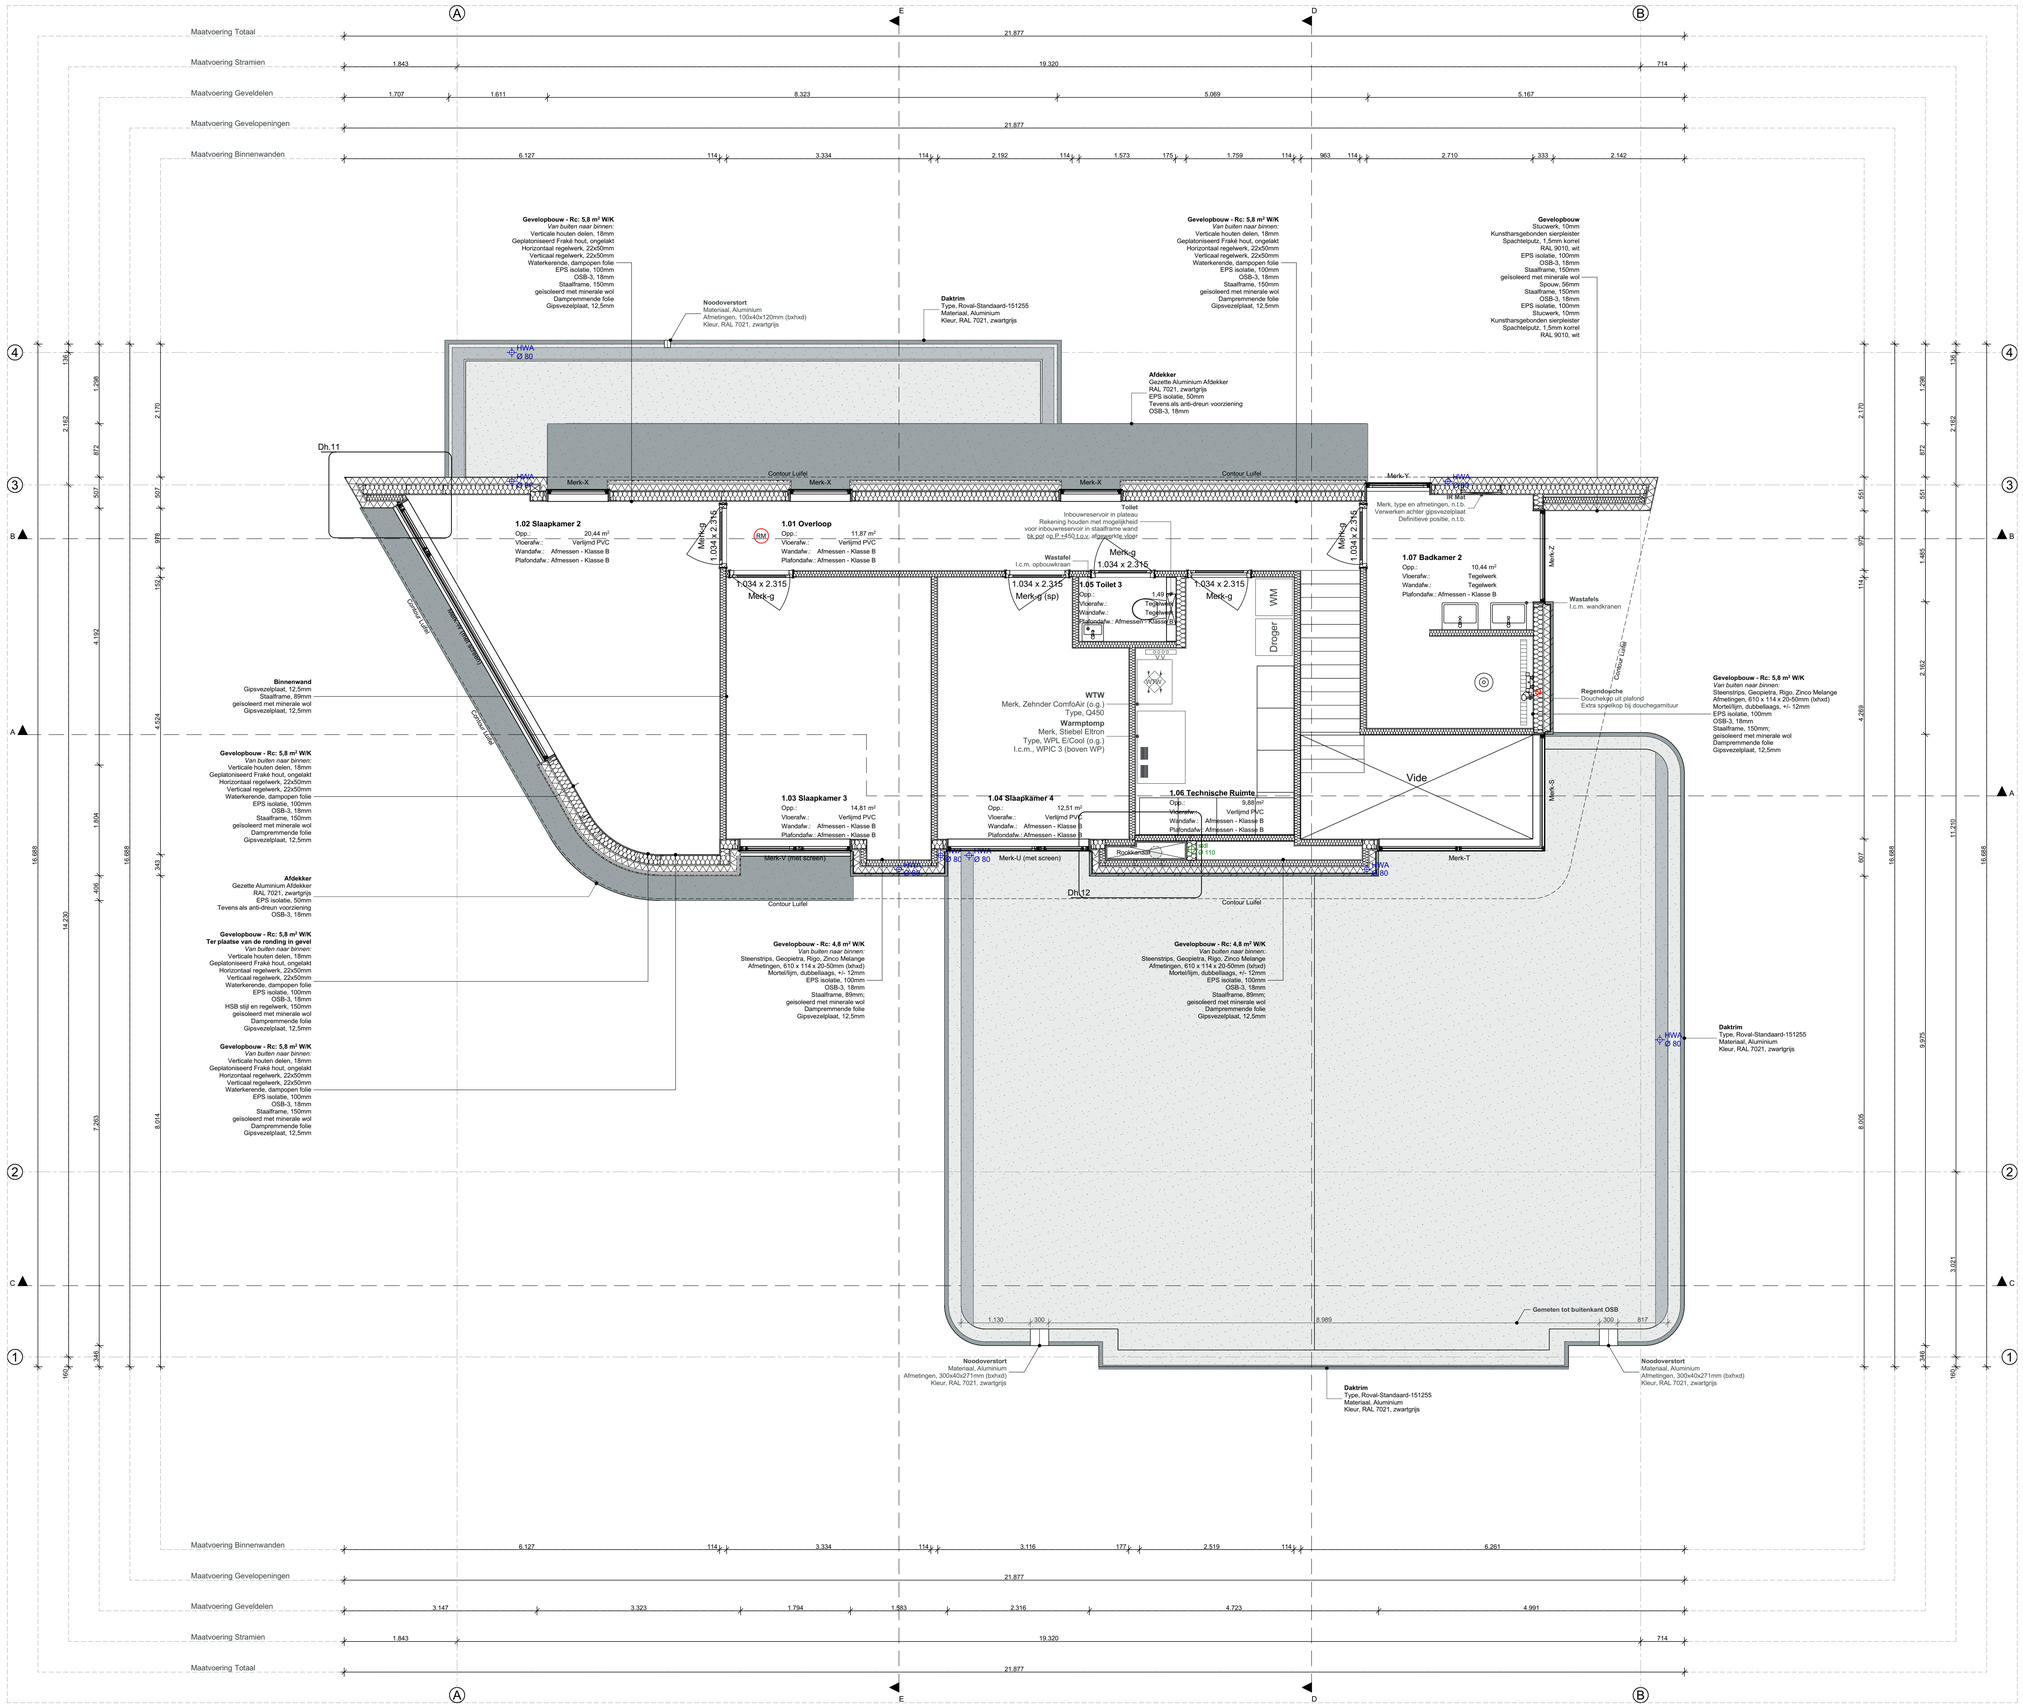
Maatvoering Totaal
21.877
Maatvoering Stramien
1.843
19.320
714
Maatvoering Geveldelen
1.707
1.611
8.323
5.069
5.167
Maatvoering Gevelopeningen
21.877
Maatvoering Binnenwanden
6.127
114
3.334
114
2.192
114
1.573
175
1.759
114
963
114
2.710
333
2.142
Gevelopbouw - Rc: 5,8 m² W/K
Van buiten naar binnen:
Verticale houten delen, 18mm
Geplatoniseerd Frakê hout, ongelakt
Horizontaal regelwerk, 22x50mm
Verticaal regelwerk, 22x50mm
Waterkerende, dampopen folie
EPS isolatie, 100mm
OSB-3, 18mm
Staalframe, 150mm
geisoleerd met minerale wol
Dampremmende folie
Gipsvezelplaat, 12,5mm
Noodoverstort
Materiaal, Aluminium
Afmetingen, 100x40x120mm (bxhxd)
Kleur, RAL 7021, zwartgrijs
Daktrim
Type, Roval-Standaard-151255
Materiaal, Aluminium
Kleur, RAL 7021, zwartgrijs
Gevelopbouw
Stucwerk, 10mm
Kunsthargsgebonden sierpleister
Spachtelputz, 1,5mm korrel
RAL 9010, wit
EPS isolatie, 100mm
OSB-3, 18mm
Staalframe, 150mm
geisoleerd met minerale wol
Spouw, 56mm
Staalframe, 150mm
OSB-3, 18mm
EPS isolatie, 100mm
Stucwerk, 10mm
Kunsthargsgebonden sierpleister
Spachtelputz, 1,5mm korrel
RAL 9010, wit
Afdekker
Gezette Aluminium Afdekker
RAL 7021, zwartgrijs
EPS isolatie, 50mm
Tevens als anti-dreun voorziening
OSB-3, 18mm
Dh.11
Dh.12
HWA
Ø 80
Merk-X
Contour Luifel
Merk-Y (met screen)
Merk-U (met screen)
Merk-T
Merk-S
Merk-Z
Merk-g
1.034 x 2.315
Merk-g (sp)
1.02 Slaapkamer 2
Opp.: 20,44 m²
Vloerafw.: Verlijmd PVC
Wandafw.: Afmessen - Klasse B
Plafondafw.: Afmessen - Klasse B
1.01 Overloop
Opp.: 11,87 m²
Vloerafw.: Verlijmd PVC
Wandafw.: Afmessen - Klasse B
Plafondafw.: Afmessen - Klasse B
BM
Toilet
Inbouwreservoir in plateau
Rekening houden met mogelijkheid
voor inbouwreservoir in staalframe wand
bk pot op P.+450 t.o.v. afgewerkte vloer
Wastafel
t.c.m. opbouwkraan
1.05 Toilet 3
Opp.:
Vloerafw.: Tegelwerk
Wandafw.: Tegelwerk
Plafondafw.: Afmessen - Klasse B
1.49
WM
Droger
WTW
Merk, Zehnder ComfoAir (o.g.)
Type, Q450
Warmptomp
Merk, Stiebel Eltron
Type, WPL E/Cool (o.g.)
I.c.m., WPIC 3 (boven WP)
1.03 Slaapkamer 3
Opp.: 14,81 m²
Vloerafw.: Verlijmd PVC
Wandafw.: Afmessen - Klasse B
Plafondafw.: Afmessen - Klasse B
1.04 Slaapkamer 4
Opp.: 12,51 m²
Vloerafw.: Verlijmd PVC
Wandafw.: Afmessen - Klasse B
Plafondafw.: Afmessen - Klasse B
1.06 Technische Ruimte
Opp.: 9,88 m²
Vloerafw.: Verlijmd PVC
Wandafw.: Afmessen - Klasse B
Plafondafw.: Afmessen - Klasse B
Rookmelder
Vide
1.07 Badkamer 2
Opp.: 10,44 m²
Vloerafw.: Tegelwerk
Wandafw.: Tegelwerk
Plafondafw.: Afmessen - Klasse B
Merk, type en afmetingen, n.t.b.
Verwerken achter gipsvezelplaat
Definitieve positie, n.t.b.
Wastafels
I.c.m. wandkranen
Regendouche
Douchekop uit plafond
Extra spiegelkop bij douchegarnituur
Binnenwand
Gipsvezelplaat, 12,5mm
Staalframe, 89mm
geisoleerd met minerale wol
Gipsvezelplaat, 12,5mm
Gevelopbouw - Rc: 5,8 m² W/K
Van buiten naar binnen:
Verticale houten delen, 18mm
Geplatoniseerd Frakê hout, ongelakt
Horizontaal regelwerk, 22x50mm
Verticaal regelwerk, 22x50mm
Waterkerende, dampopen folie
EPS isolatie, 100mm
OSB-3, 18mm
Staalframe, 150mm
geisoleerd met minerale wol
Dampremmende folie
Gipsvezelplaat, 12,5mm
Gevelopbouw - Rc: 5,8 m² W/K
Van buiten naar binnen:
Steenstrips, Geopietra, Rigo, Zinco Melange
Afmetingen, 610 x 114 x 20-50mm (bxhxd)
Mortelfijm, dubbellaags, +/- 12mm
EPS isolatie, 100mm
OSB-3, 18mm
Staalframe, 150mm;
geisoleerd met minerale wol
Dampremmende folie
Gipsvezelplaat, 12,5mm
Gevelopbouw - Rc: 5,8 m² W/K
Ter plaatse van de ronding in gevel
Van buiten naar binnen:
Verticale houten delen, 18mm
Geplatoniseerd Frakê hout, ongelakt
Horizontaal regelwerk, 22x50mm
Verticaal regelwerk, 22x50mm
Waterkerende, dampopen folie
EPS isolatie, 100mm
OSB-3, 18mm
HSB stijl en regelwerk, 150mm
geisoleerd met minerale wol
Dampremmende folie
Gipsvezelplaat, 12,5mm
Gevelopbouw - Rc: 5,8 m² W/K
Van buiten naar binnen:
Verticale houten delen, 18mm
Geplatoniseerd Frakê hout, ongelakt
Horizontaal regelwerk, 22x50mm
Verticaal regelwerk, 22x50mm
Waterkerende, dampopen folie
EPS isolatie, 100mm
OSB-3, 18mm
Staalframe, 150mm
geisoleerd met minerale wol
Dampremmende folie
Gipsvezelplaat, 12,5mm
Gevelopbouw - Rc: 4,8 m² W/K
Van buiten naar binnen:
Steenstrips, Geopietra, Rigo, Zinco Melange
Afmetingen, 610 x 114 x 20-50mm (bxhxd)
Mortelfijm, dubbellaags, +/- 12mm
EPS isolatie, 100mm
OSB-3, 18mm
Staalframe, 89mm;
geisoleerd met minerale wol
Dampremmende folie
Gipsvezelplaat, 12,5mm
Gevelopbouw - Rc: 4,8 m² W/K
Van buiten naar binnen:
Steenstrips, Geopietra, Rigo, Zinco Melange
Afmetingen, 610 x 114 x 20-50mm (bxhxd)
Mortelfijm, dubbellaags, +/- 12mm
EPS isolatie, 100mm
OSB-3, 18mm
Staalframe, 89mm;
geisoleerd met minerale wol
Dampremmende folie
Gipsvezelplaat, 12,5mm
Gemeten tot buitenkant OSB
1.130
300
8.989
300
817
Noodoverstort
Materiaal, Aluminium
Afmetingen, 300x40x271mm (bxhxd)
Kleur, RAL 7021, zwartgrijs
Daktrim
Type, Roval-Standaard-151255
Materiaal, Aluminium
Kleur, RAL 7021, zwartgrijs
Maatvoering Binnenwanden
6.127
114
3.334
114
3.116
177
2.519
114
6.261
Maatvoering Gevelopeningen
21.877
Maatvoering Geveldelen
3.147
3.323
1.794
1.583
2.316
4.723
4.991
Maatvoering Stramien
1.843
19.320
714
Maatvoering Totaal
21.877