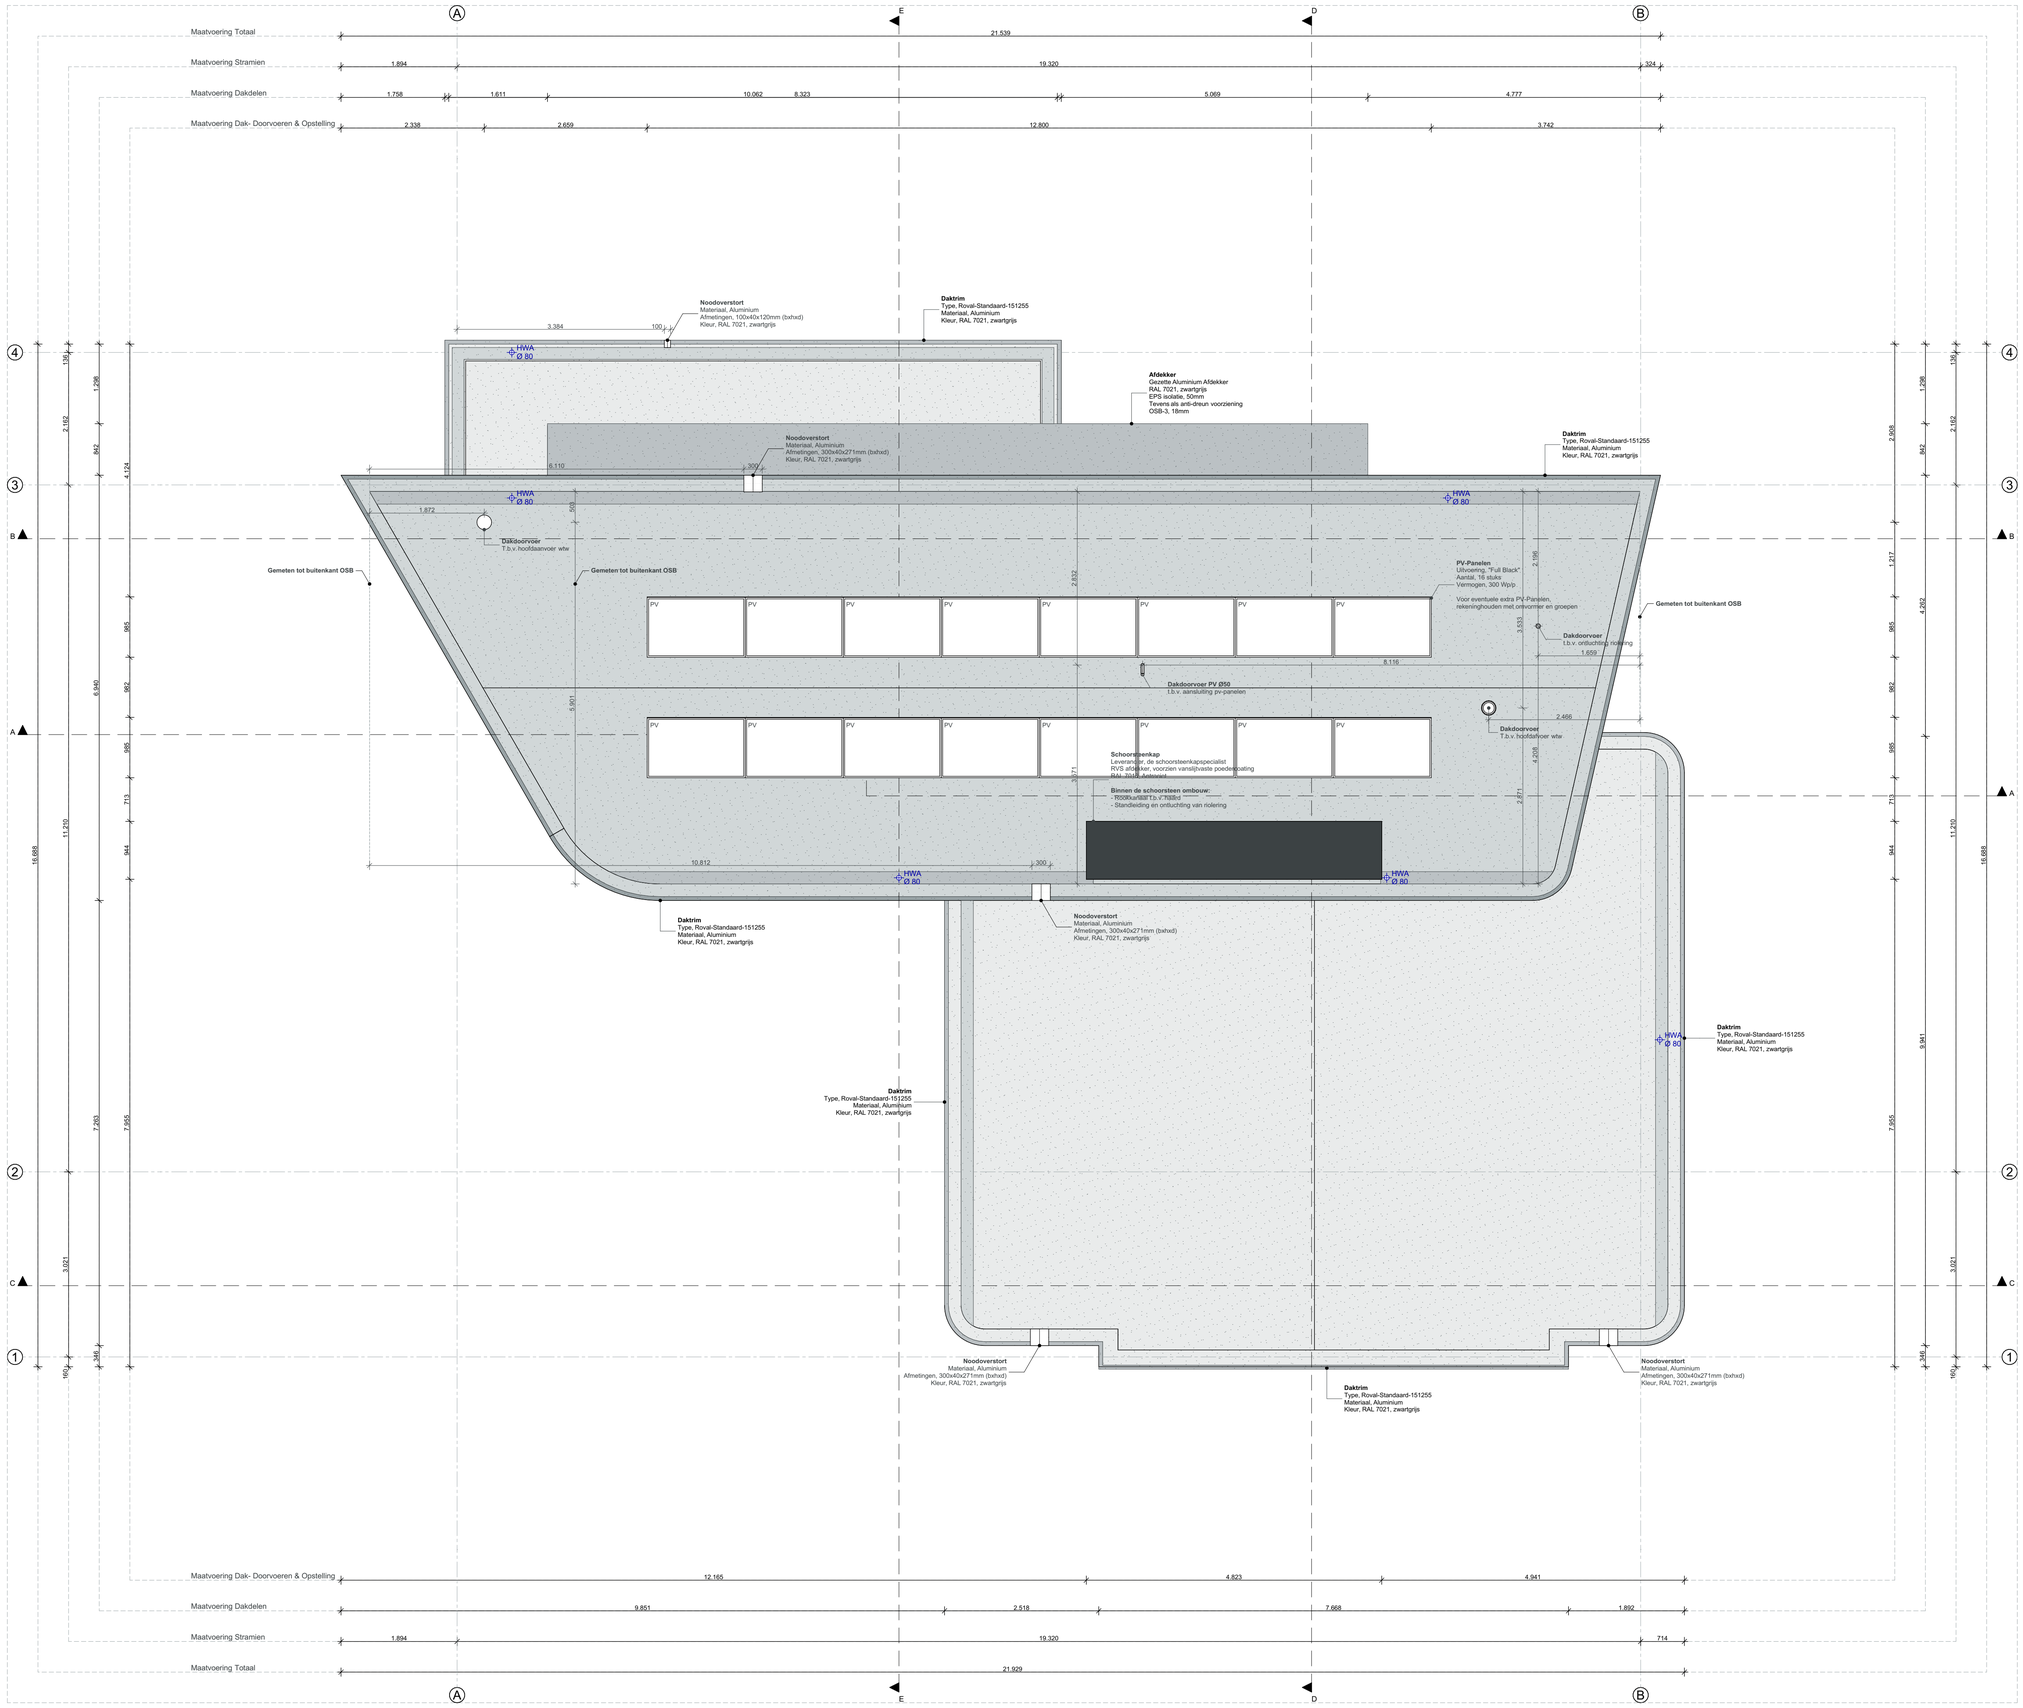

Maatvoering Totaal
Maatvoering Stramien
Maatvoering Dakdelen
Maatvoering Dak- Doorvoeren & Opstelling
Noodoverstort
Materiaal, Aluminium
Afmetingen, 100x40x120mm (bxhxd)
Kleur, RAL 7021, zwartgrijs
Daktrim
Type, Roval-Standaard-151255
Materiaal, Aluminium
Kleur, RAL 7021, zwartgrijs
Afdekker
Gezette Aluminium Afdekker
RAL 7021, zwartgrijs
EPS isolatie, 50mm
Tevens als anti-dreun voorziening
OSB-3, 18mm
Noodoverstort
Materiaal, Aluminium
Afmetingen, 300x40x271mm (bxhxd)
Kleur, RAL 7021, zwartgrijs
Daktrim
Type, Roval-Standaard-151255
Materiaal, Aluminium
Kleur, RAL 7021, zwartgrijs
HWA
Ø 80
Dakdoorvoer
T.b.v. hoofdaanvoer wtw
Gemeten tot buitenkant OSB
Gemeten tot buitenkant OSB
PV-Panelen
Uitvoering, "Full Black"
Aantal, 16 stuks
Vermogen, 300 Wp/p
Voor eventuele extra PV-Panelen,
rekeninghouden met omvormer en groepen
Gemeten tot buitenkant OSB
Dakdoorvoer
t.b.v. ontluchting riolering
Dakdoorvoer PV Ø50
t.b.v. aansluiting pv-panelen
Dakdoorvoer
T.b.v. hoofdafvoer wtw
Schoorsteenkap
Leverancier, de schoorsteenkapspecialist
RVS afdekker, voorzien vanslijtvaste poedercoating
RAL 7021, Antwoord
Binnen de schoorsteen ombouw:
- Rookkanaal t.b.v. haard
- Standleiding en ontluchting van riolering
Daktrim
Type, Roval-Standaard-151255
Materiaal, Aluminium
Kleur, RAL 7021, zwartgrijs
Noodoverstort
Materiaal, Aluminium
Afmetingen, 300x40x271mm (bxhxd)
Kleur, RAL 7021, zwartgrijs
Daktrim
Type, Roval-Standaard-151255
Materiaal, Aluminium
Kleur, RAL 7021, zwartgrijs
Daktrim
Type, Roval-Standaard-151255
Materiaal, Aluminium
Kleur, RAL 7021, zwartgrijs
Noodoverstort
Materiaal, Aluminium
Afmetingen, 300x40x271mm (bxhxd)
Kleur, RAL 7021, zwartgrijs
Daktrim
Type, Roval-Standaard-151255
Materiaal, Aluminium
Kleur, RAL 7021, zwartgrijs
Noodoverstort
Materiaal, Aluminium
Afmetingen, 300x40x271mm (bxhxd)
Kleur, RAL 7021, zwartgrijs
Maatvoering Dak- Doorvoeren & Opstelling
Maatvoering Dakdelen
Maatvoering Stramien
Maatvoering Totaal