


Algemeen:
 Stalenligger brandwerend bekleden
 Ingelaste schotjes en staalverbindingen conform berekening leverancier

Pieters
 BOUWTECHNIEK

schaal 1 : 10
 datum 15-11-2019
 wijziging B: 17-08-2021
 tekenaar M. Zalla

detailnr. 101.02
 projectnr. 717102
 tekeningnr. TO-100-07

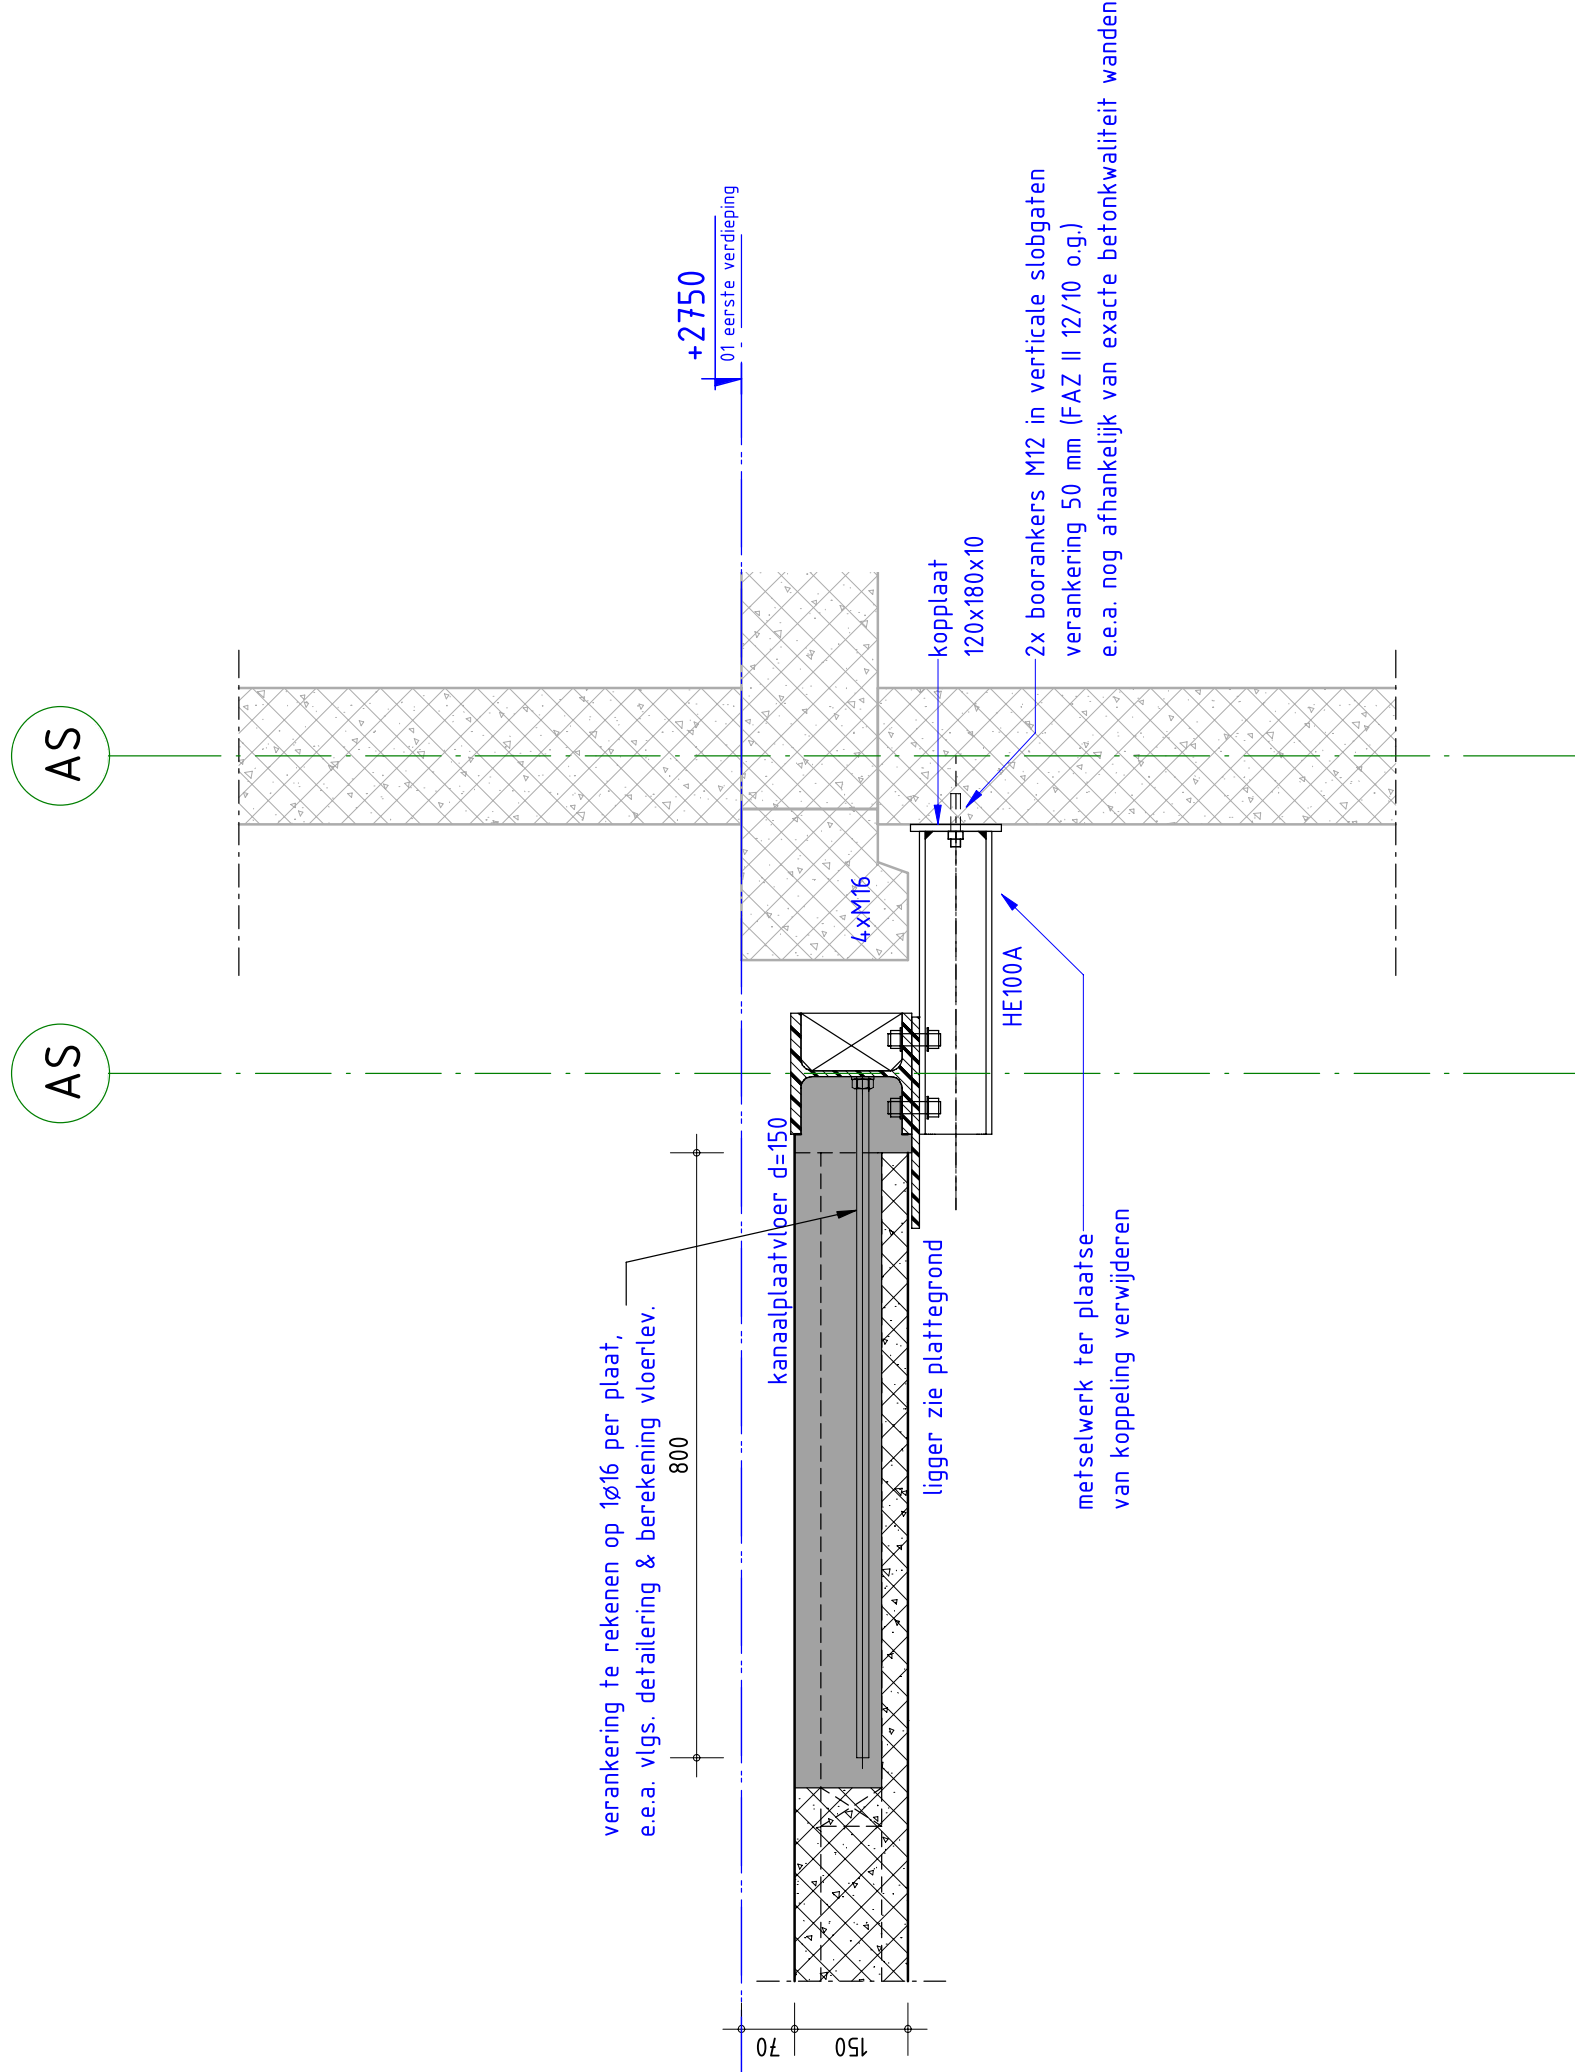

Algemeen:
Stalenligger brandwerend bekleden
Ingelaste schotjes en staalverbindingen conform berekening leverancier

detailnr. **101.03**

schaal 1 : 10
datum 15-11-2019
wijziging B: 17-08-2021
tekenaar M. Zalla

projectnr. **717102**
tekeningnr. **T0-100-08**

Pieters
BOUWTECHNIEK