


voorgevel


achtergevel

binnenplaats gevel woning


binnenplaats gevel garage

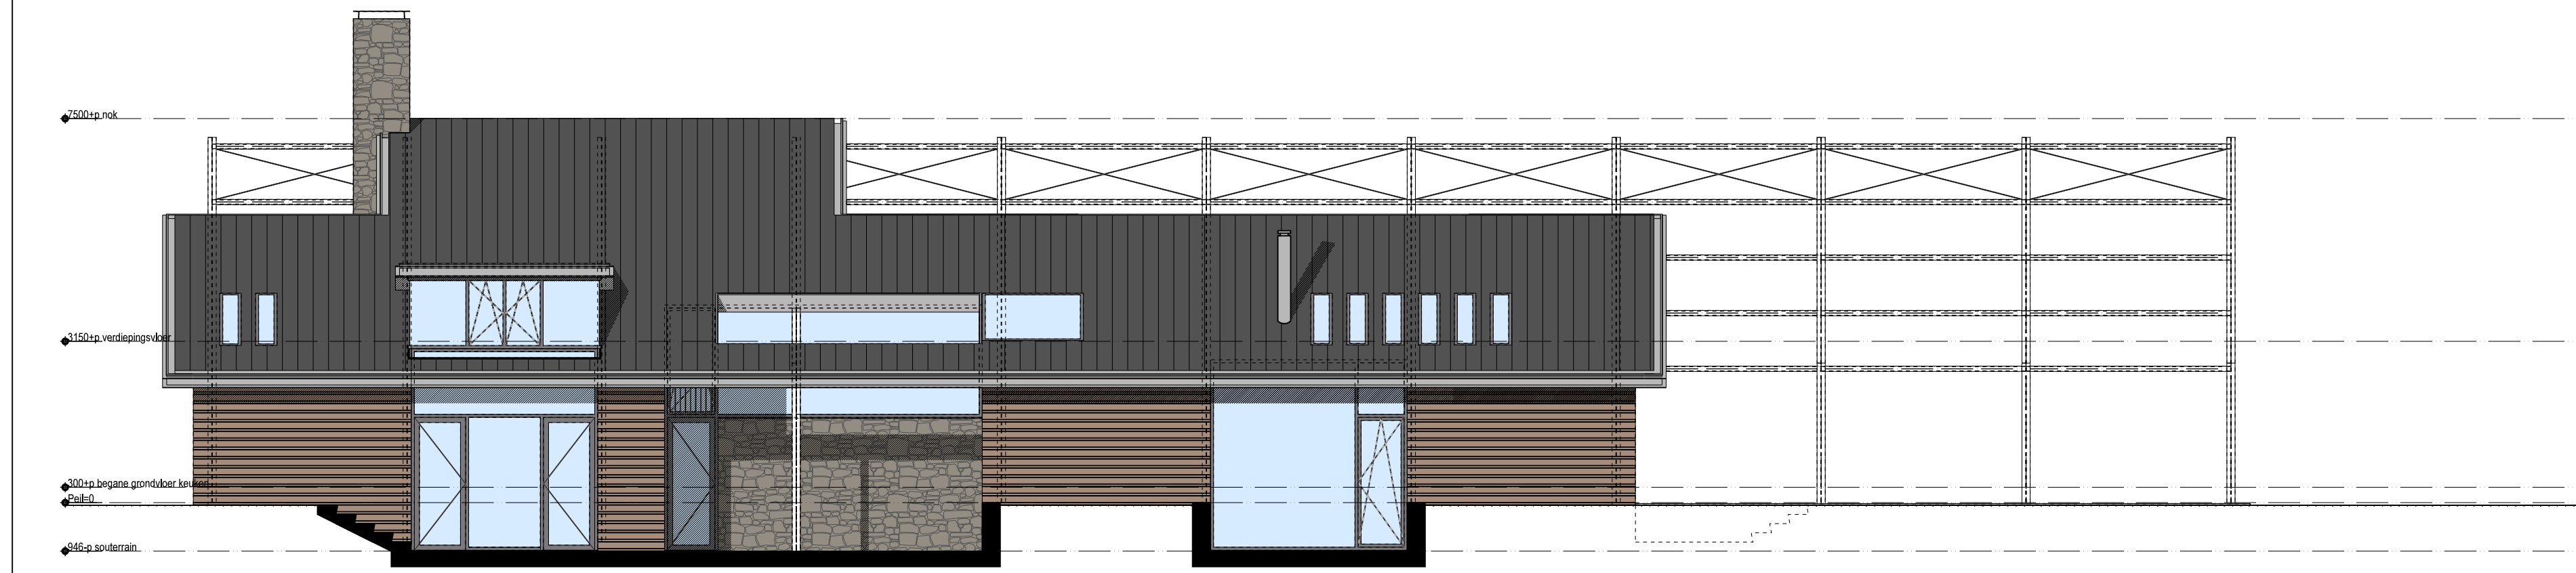


linker zijgevel

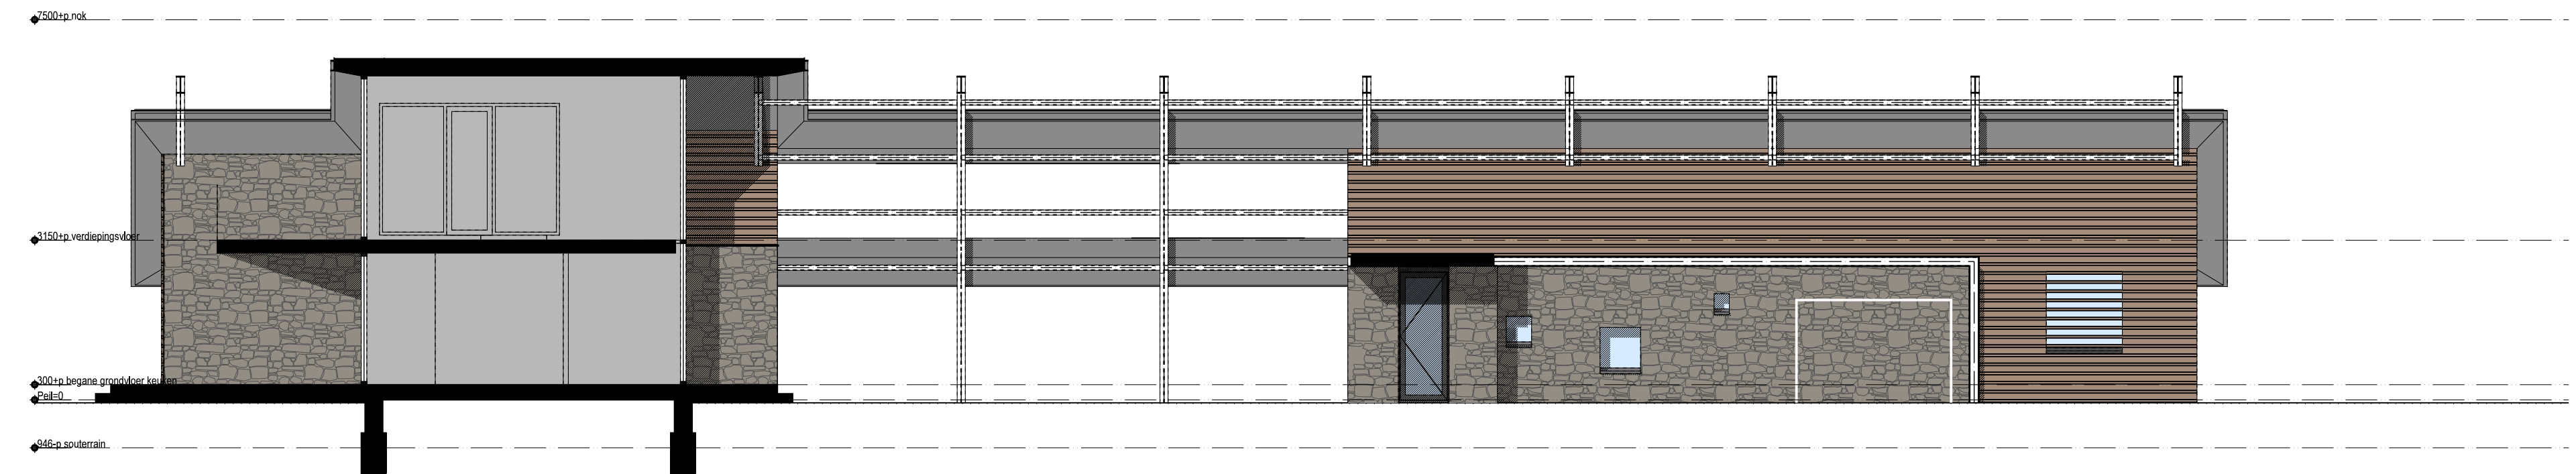

binnenplaats gevel garage

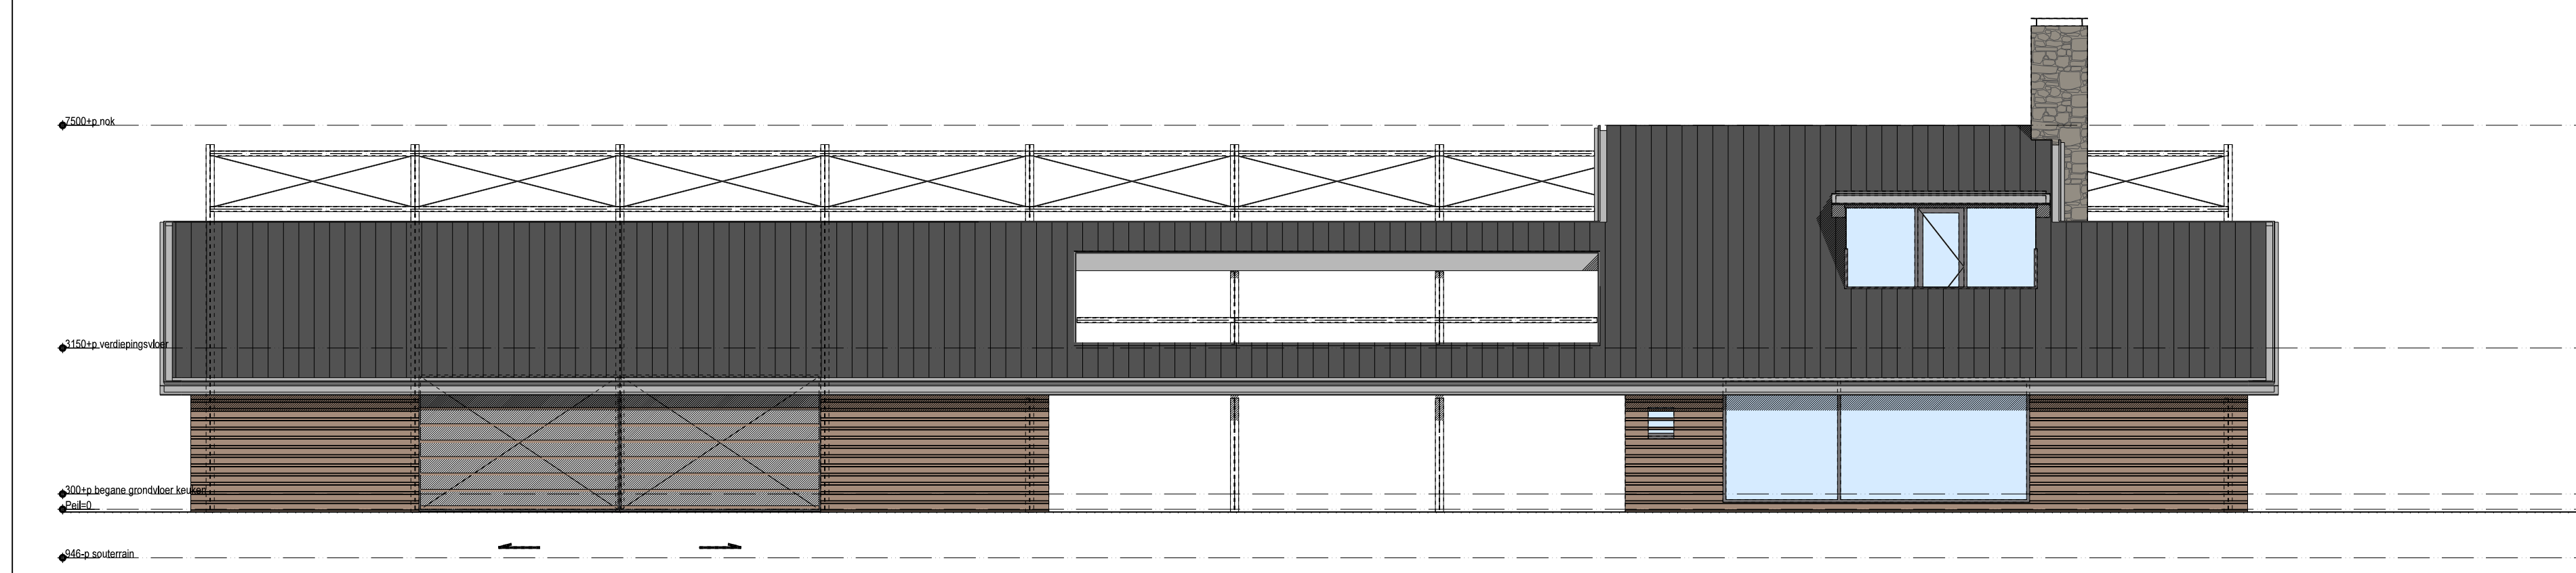

rechter zijgevel

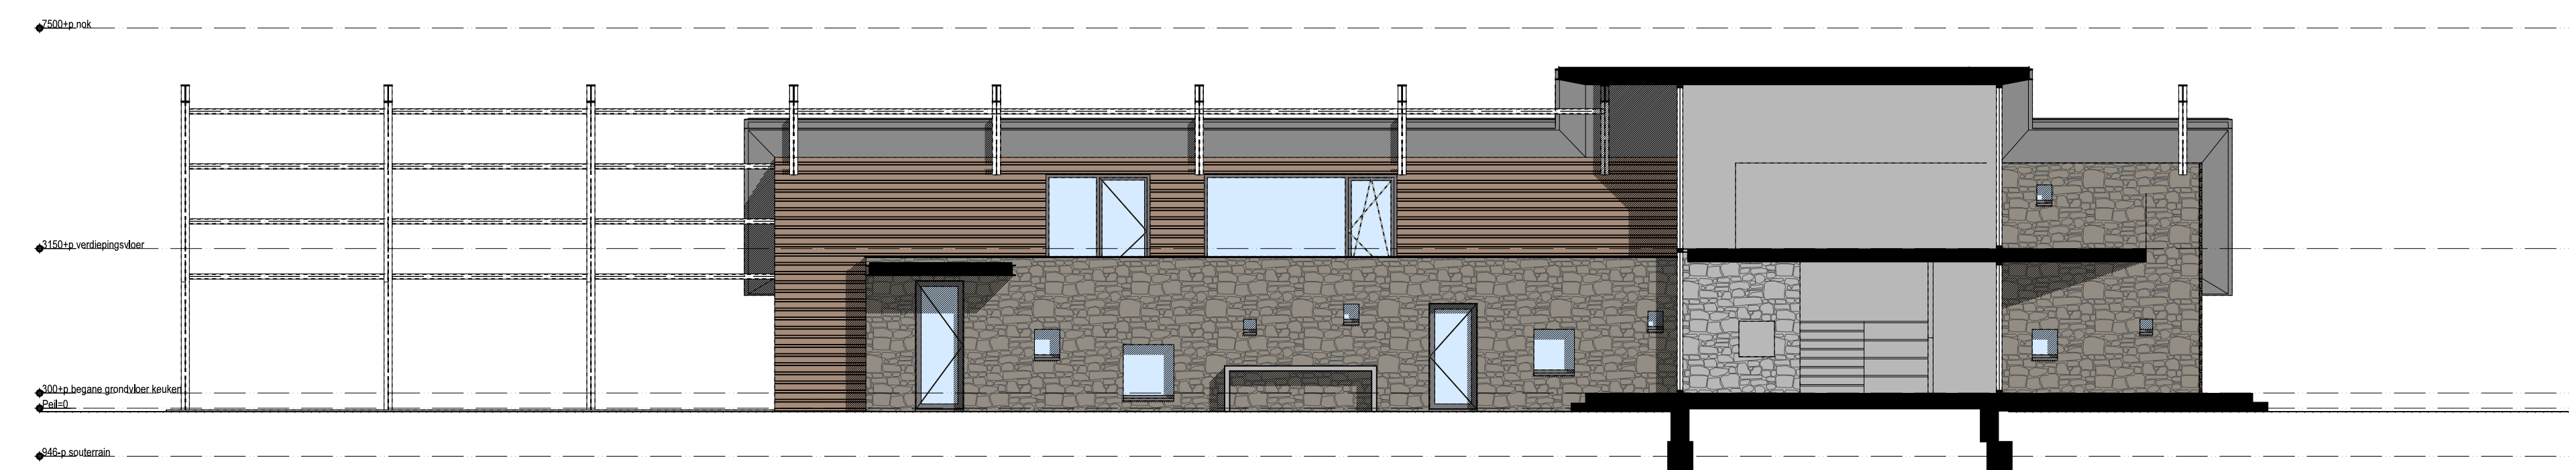

binnenplaats gevel atelier

D	20-07-2015	CS	aanpakken van bestaande situatie
C	18-07-2015	CS	opzet plan
versie	datum	plac	voorbij

Mastvoering in het werk te controleren!

Nieuwbouw woonhuis Hosterdstraat nabij Moespotse Waal
fam. Jansen

gevels		DO	
schaal	1:100	bestandsnaam	projectnummer
formaat	A0	Veldnr	14020
		nummer	07
		versie	A

PIETER OOSTERHOUT BURO VOOR ARCHITECTUUR BNA B.V.
024-677 50 54 www.oosterhoutarchitecten.nl

© 1998-2015 Pieter Oosterhout Buro voor Architectuur BNA B.V. Alle rechten voorbehouden.