






begane grond 1:100

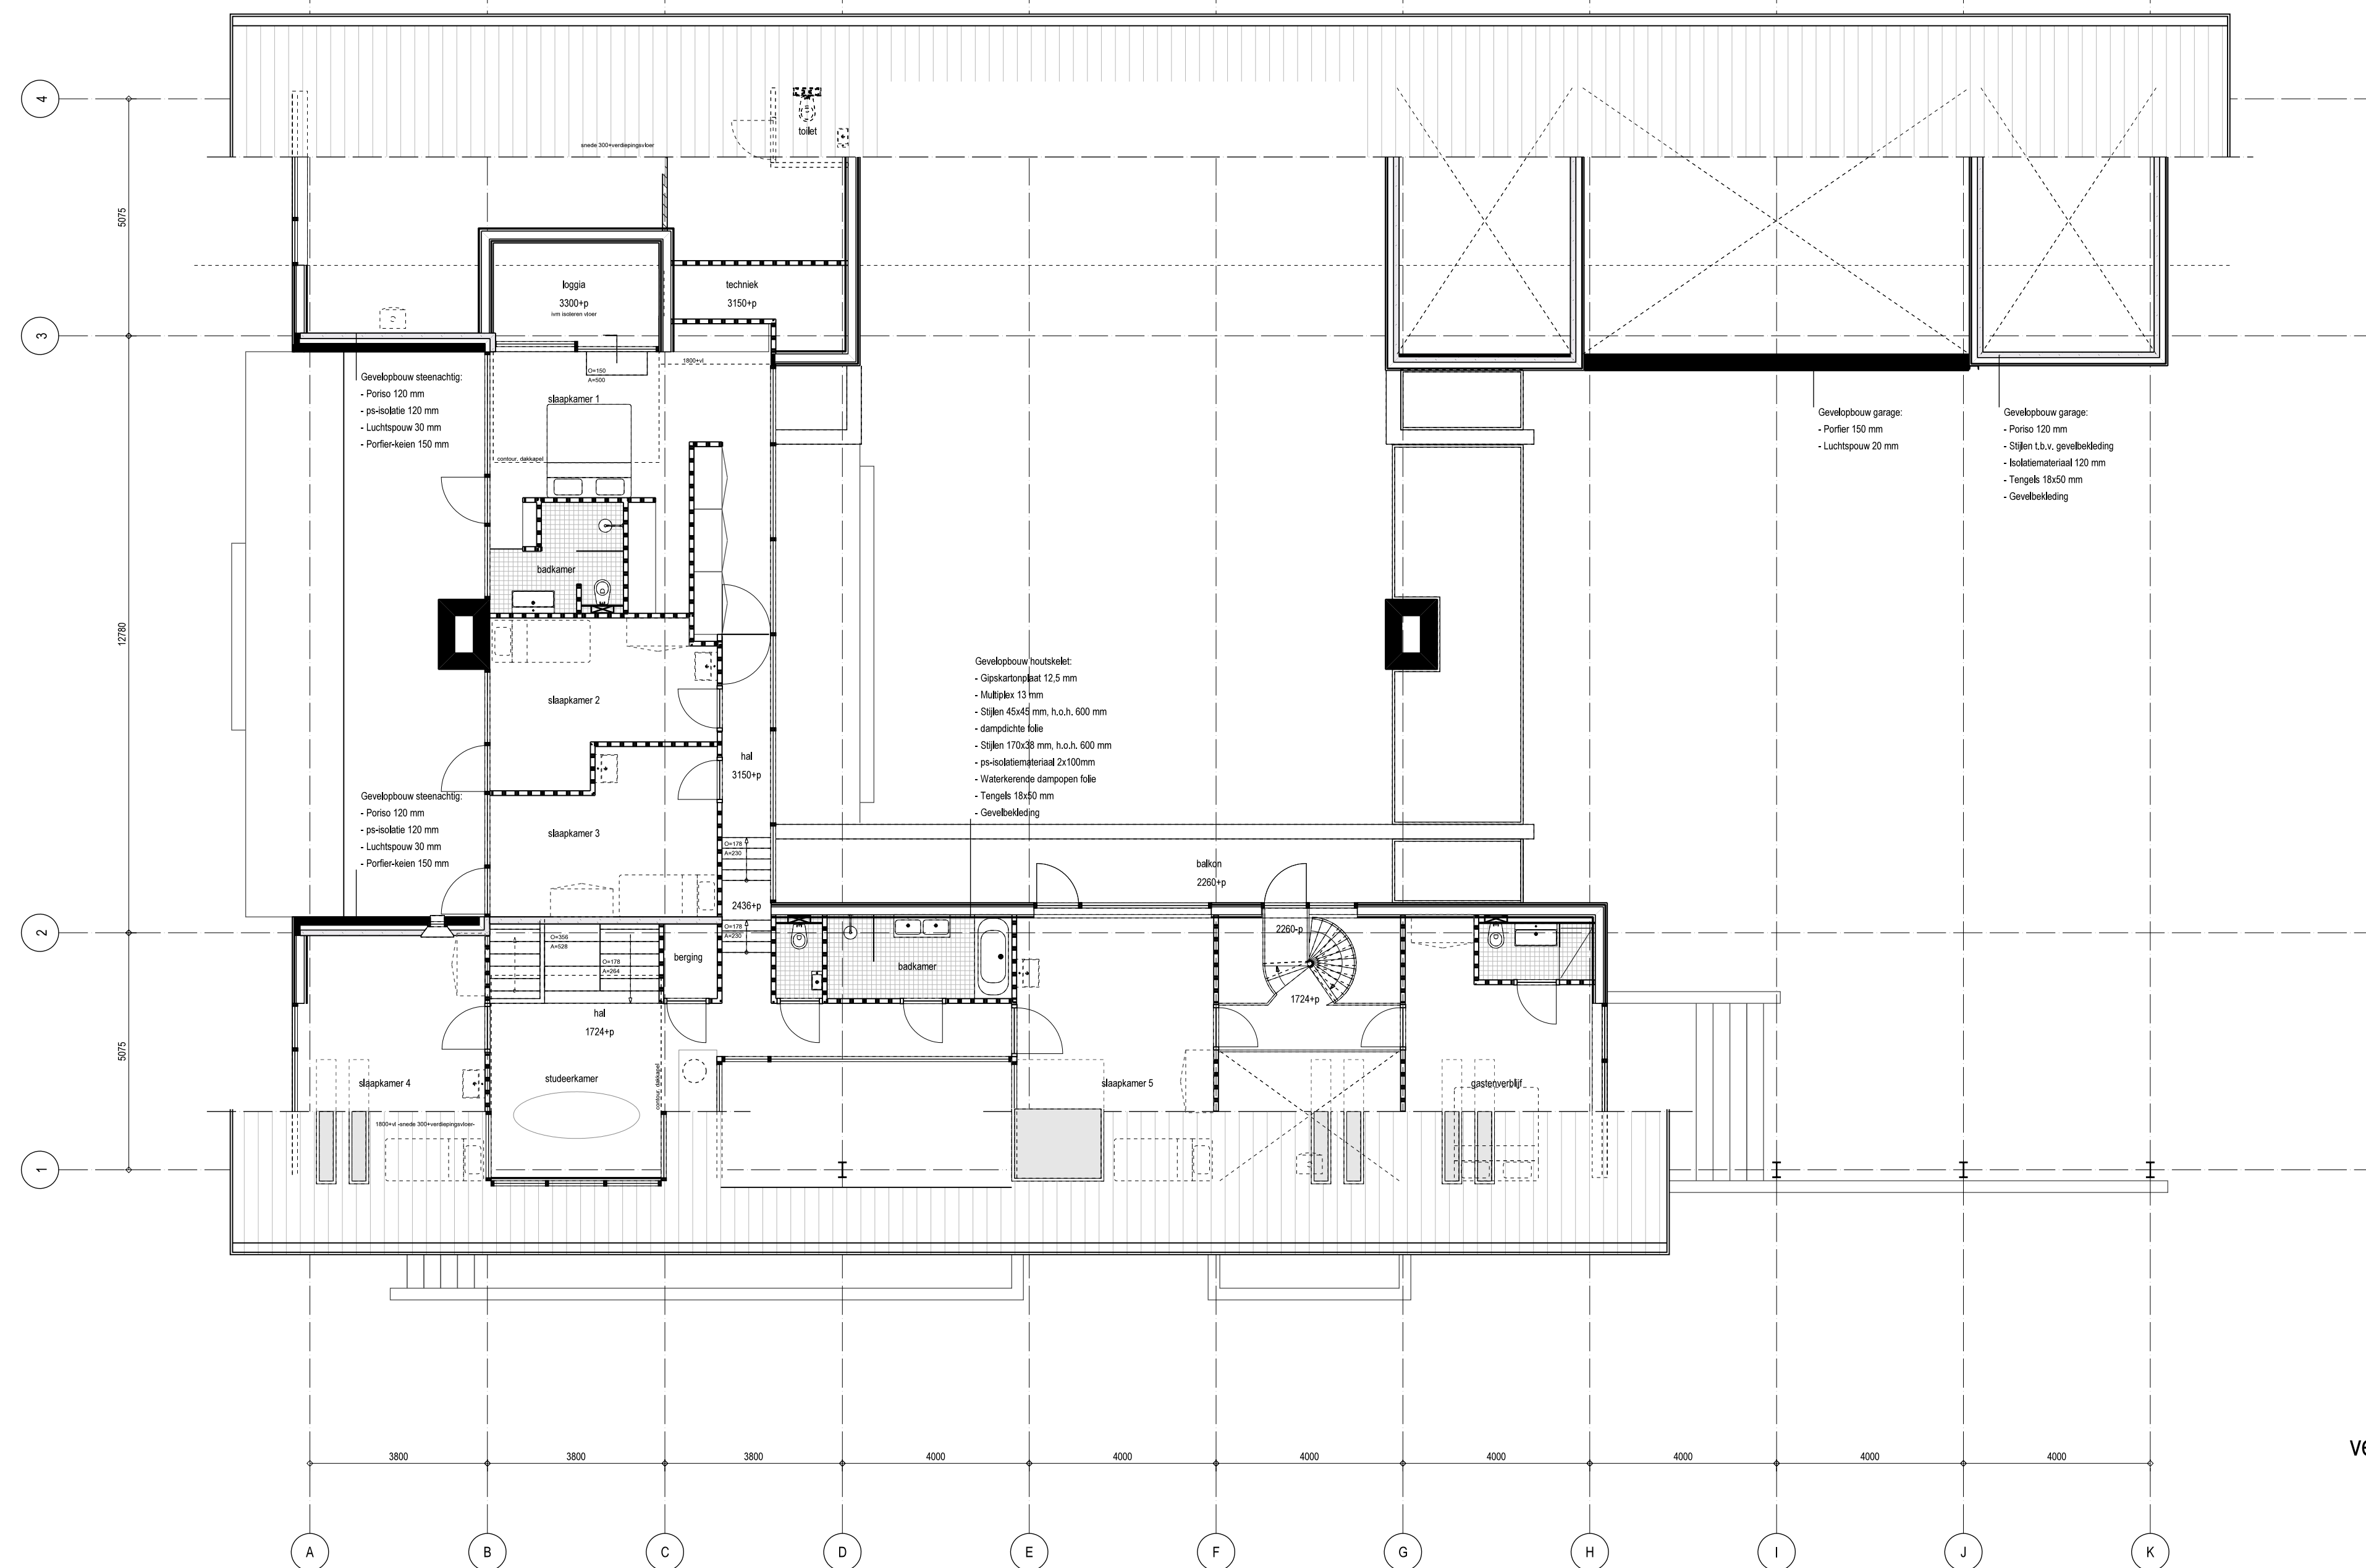


verdieping 1:100

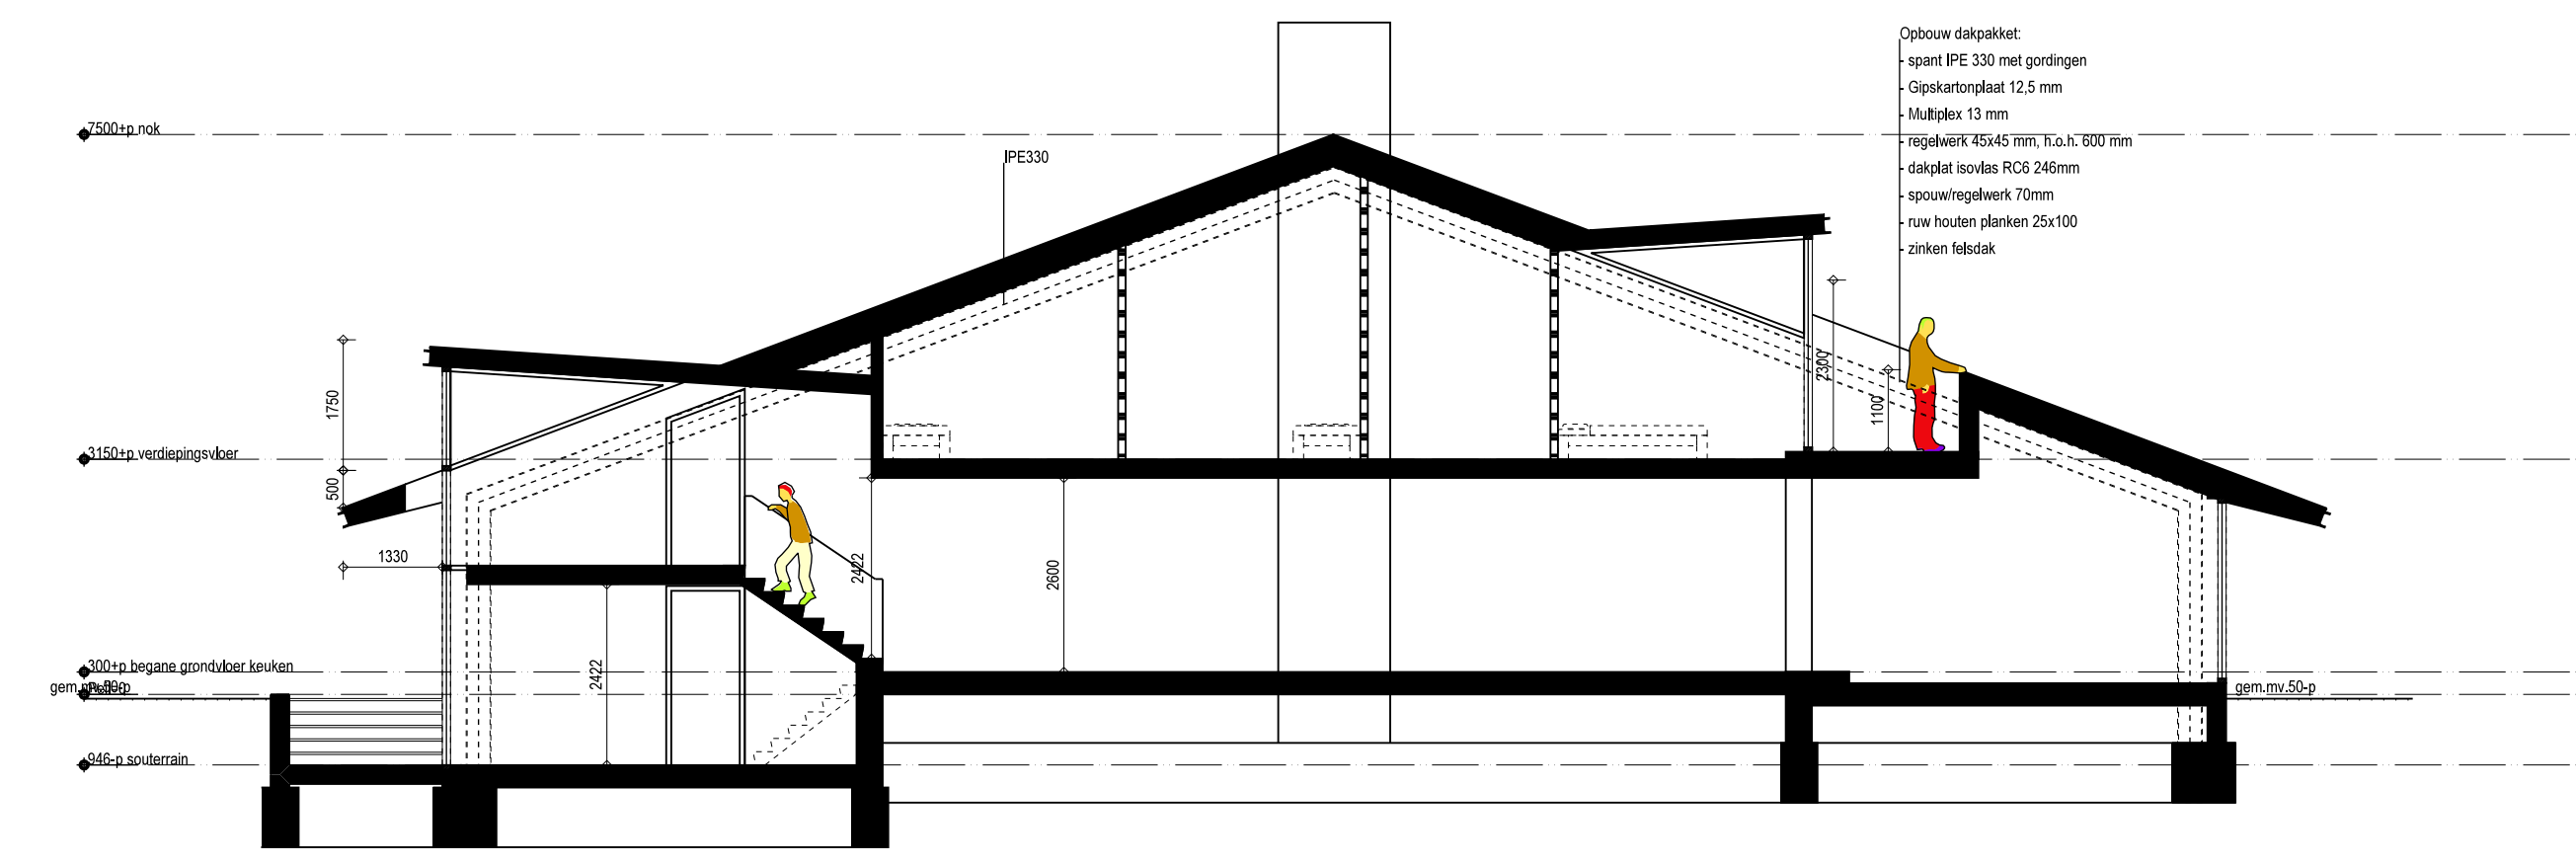


doorsnede AA 1:100

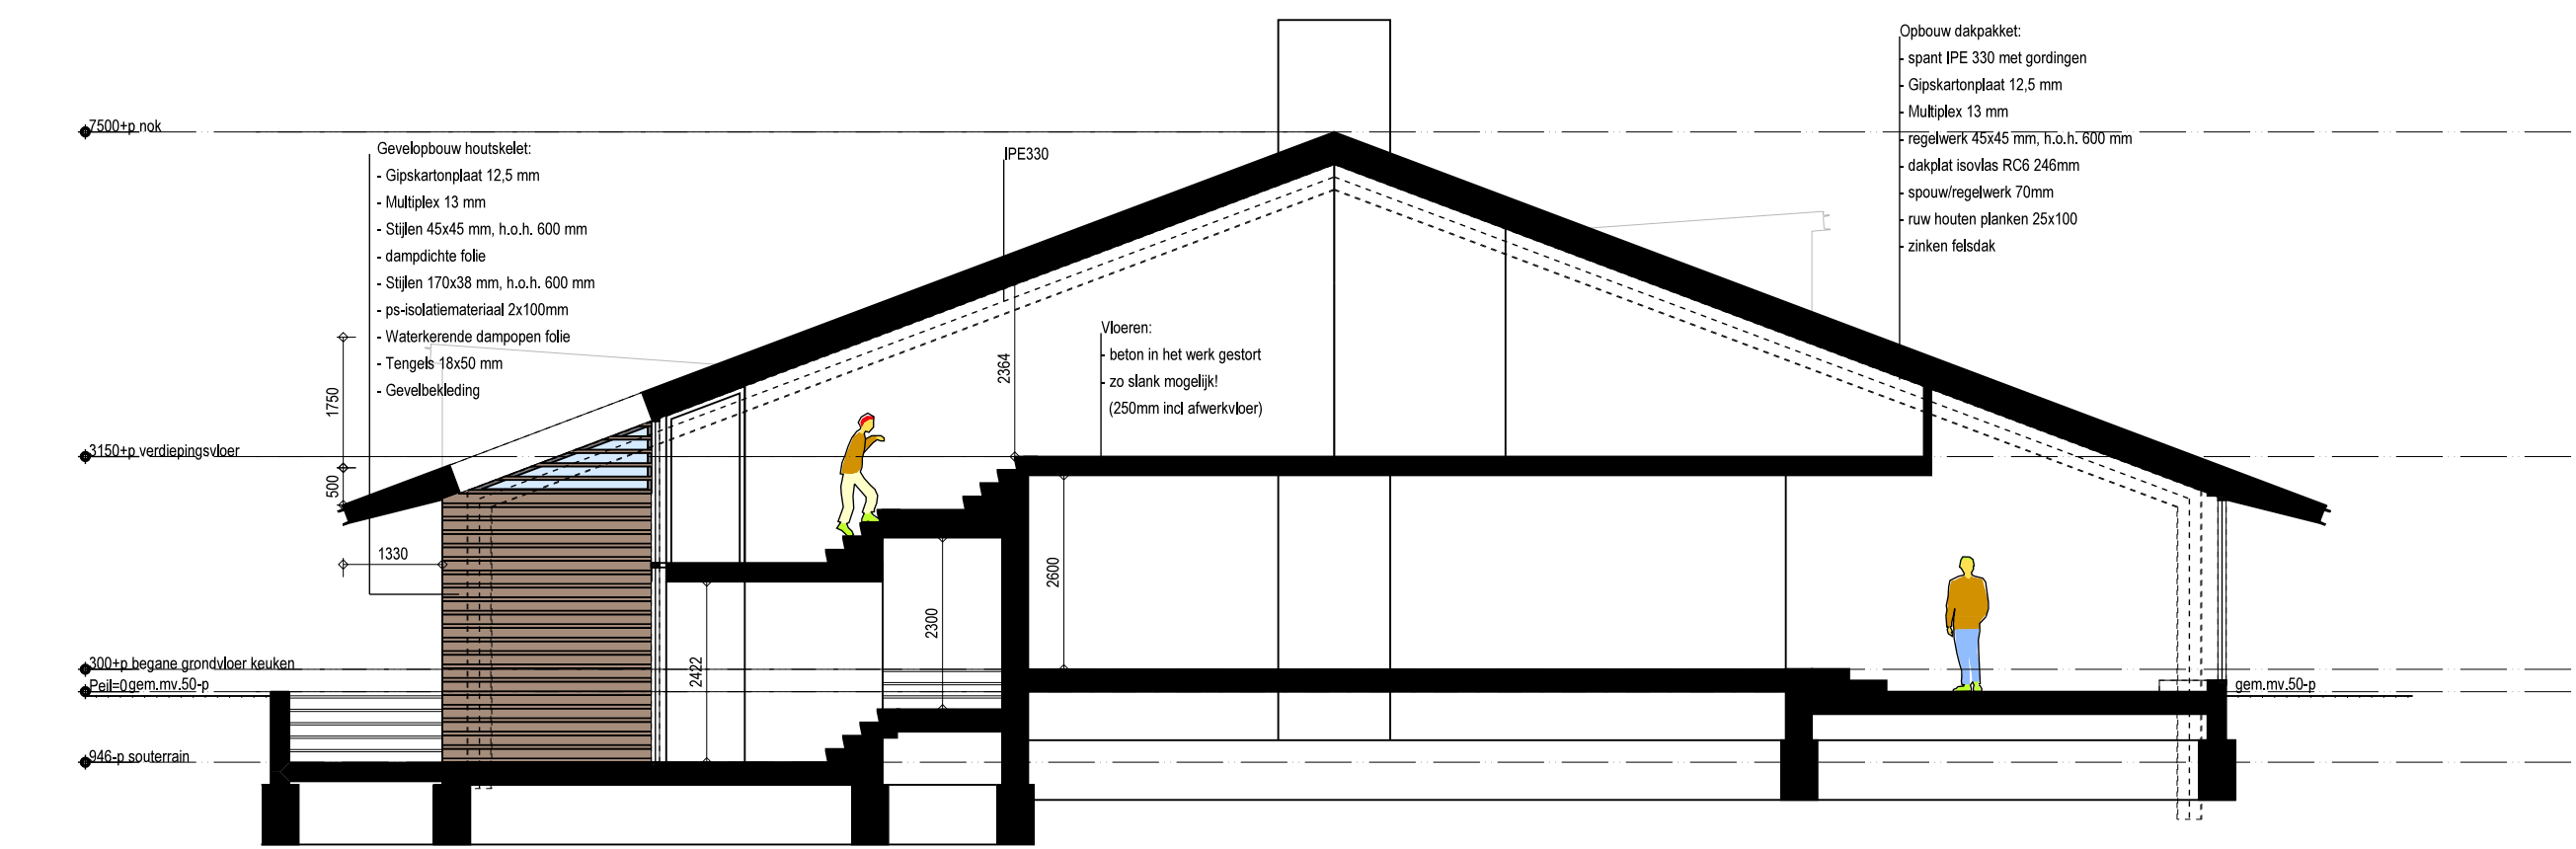

doorsnede BB 1:100

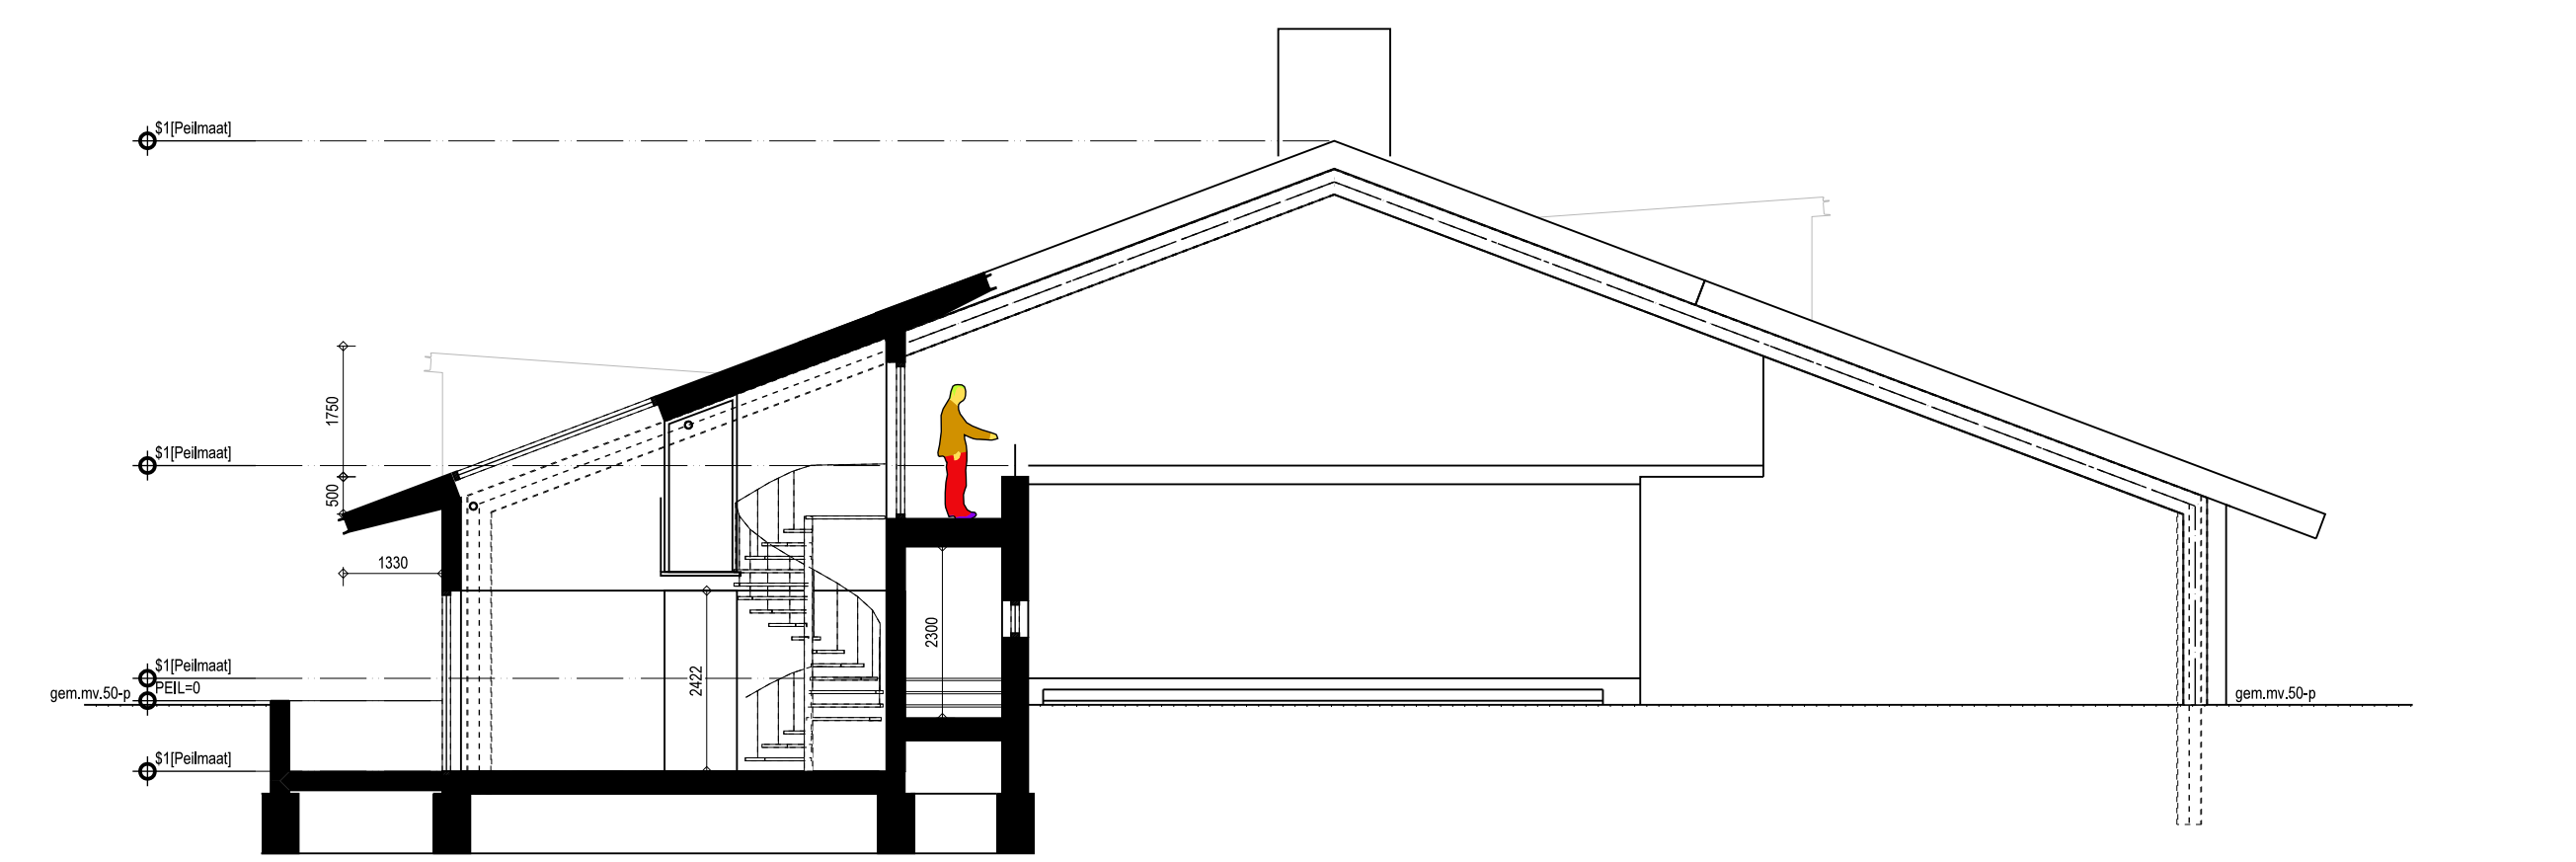

doorsnede CC 1:100

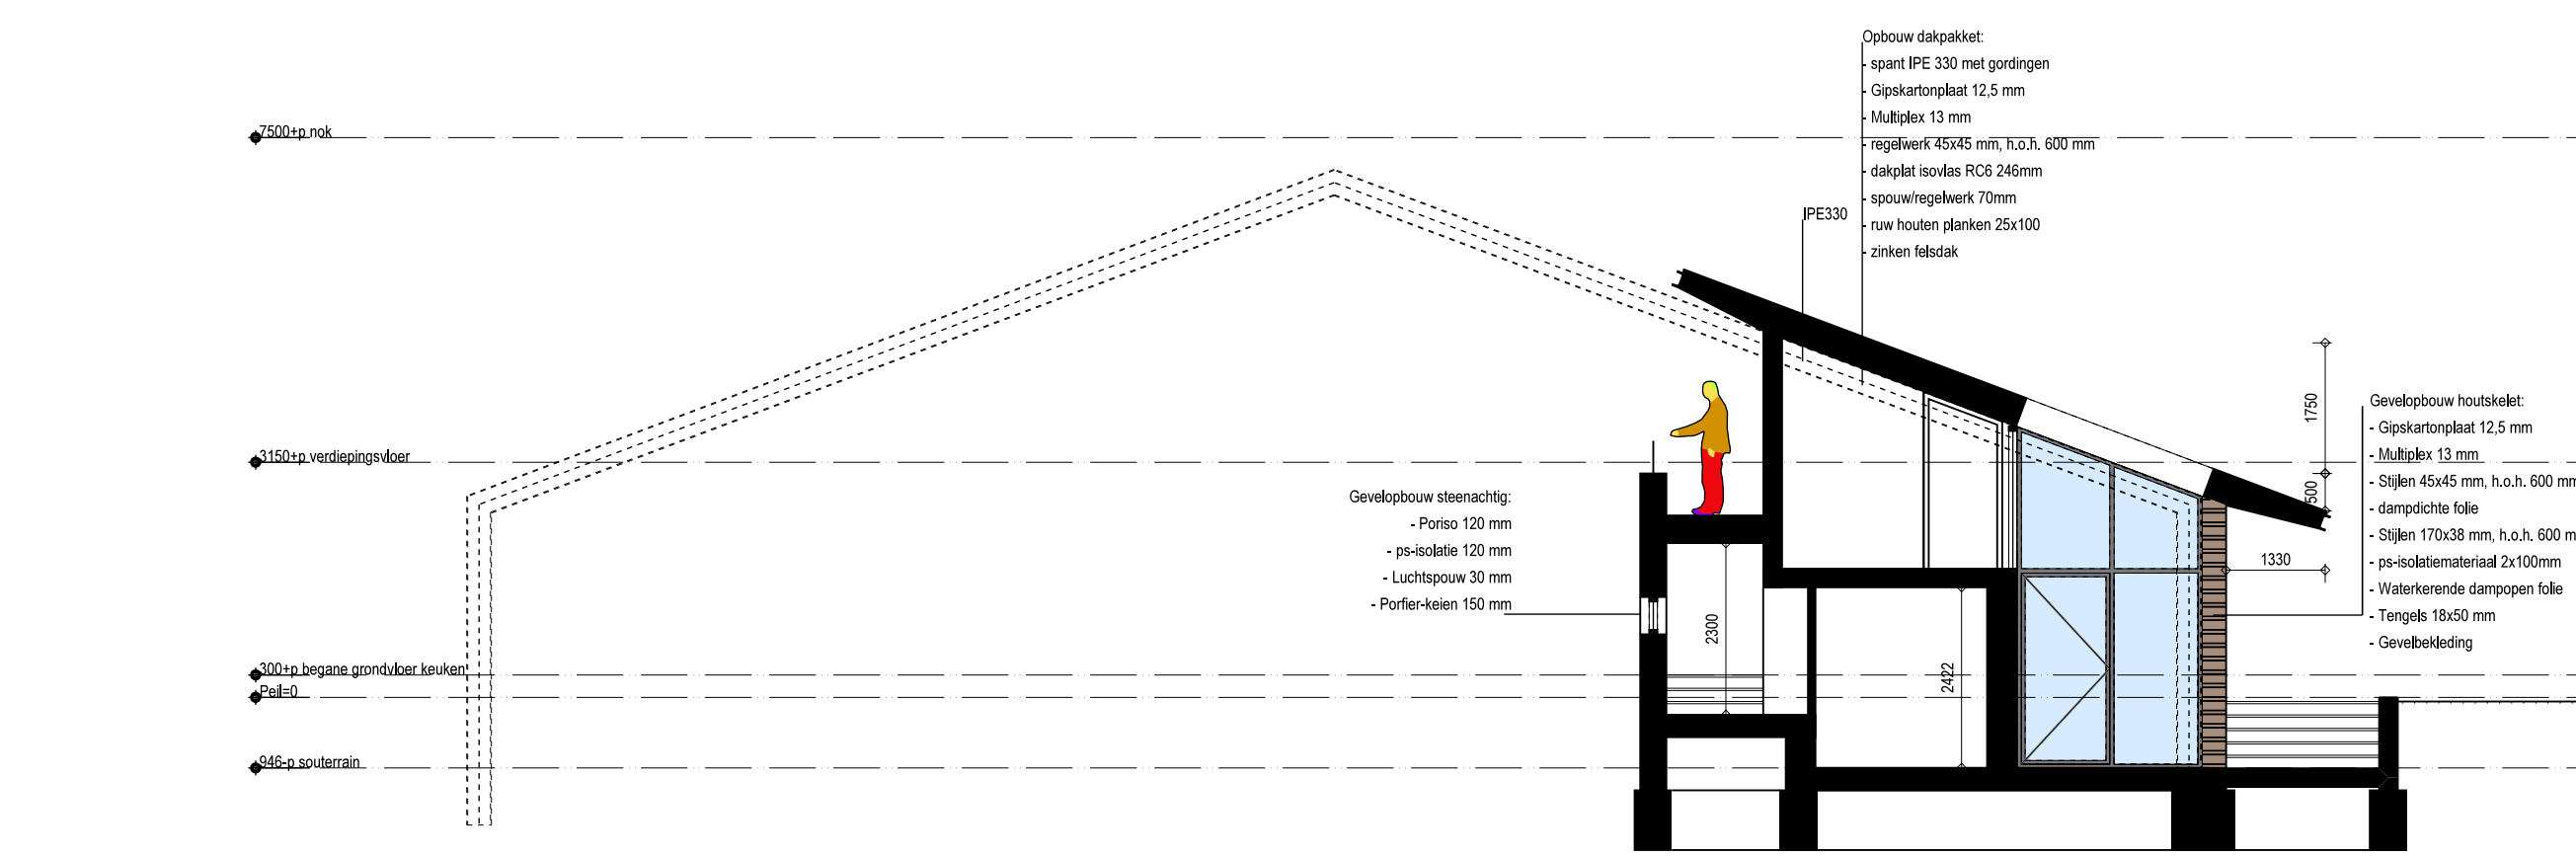

doorsnede DD 1:100



D	04-01-2015	02	aanpakplan plattegrond, doorsneden en situatie
C	04-01-2015	02	aanpakplan op grond
B	04-06-2015	02	aanpakplan op grond, aanpakplan op bestemming 14-06-2015
A	04-06-2015	02	aanpakplan op grond, aanpakplan op bestemming
versie	datum	pac	voorbijg

Mastvoering in het werk te controleren!

nieuwbouw woonhuis Hosterdstraat nabij Moespoete Waal farm. Janssen

plattegrond eerste verdieping		DO	
schaal	1:100 - 1:500	bestandsnaam	projectnummer
formaat	A0	Voltoed DO	nummer
			14020
			10
			A

PIETER OOSTERHOUDT BUREAU VOOR ARCHITECTUUR BNA B.V.
024-677 50 54 www.oosterhoudtarchitecten.nl