




Detail V-16

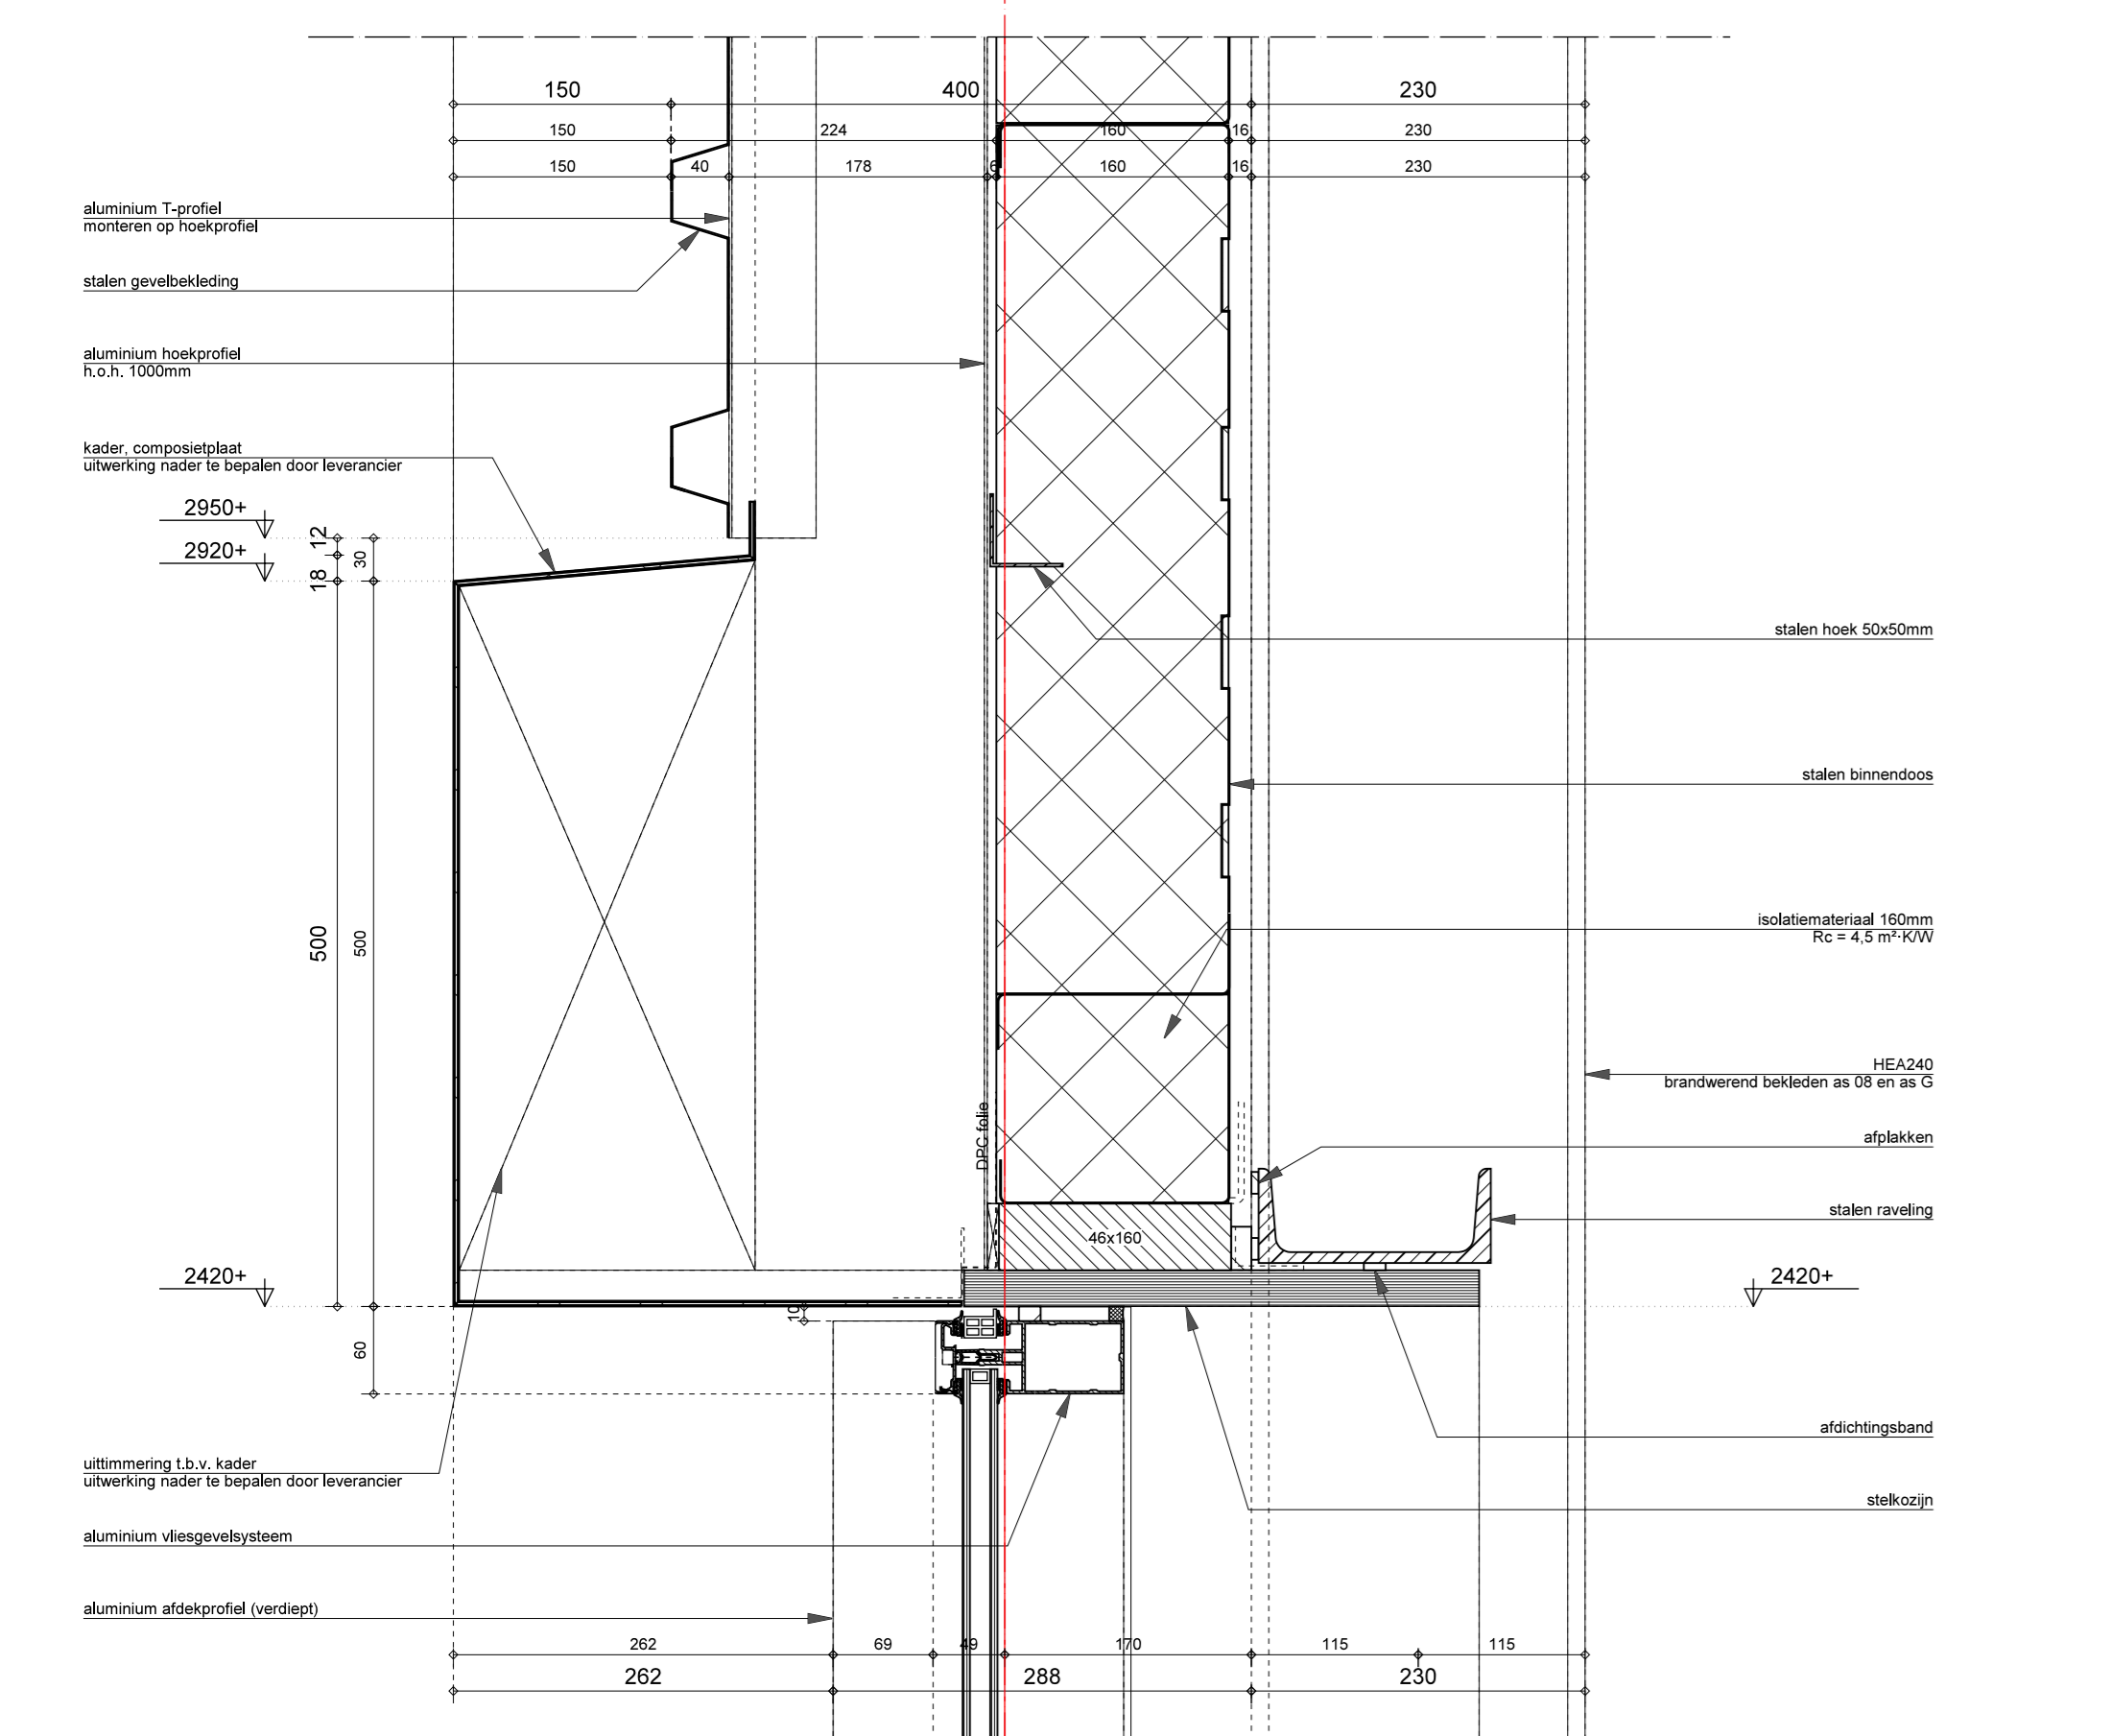


Detail V-15

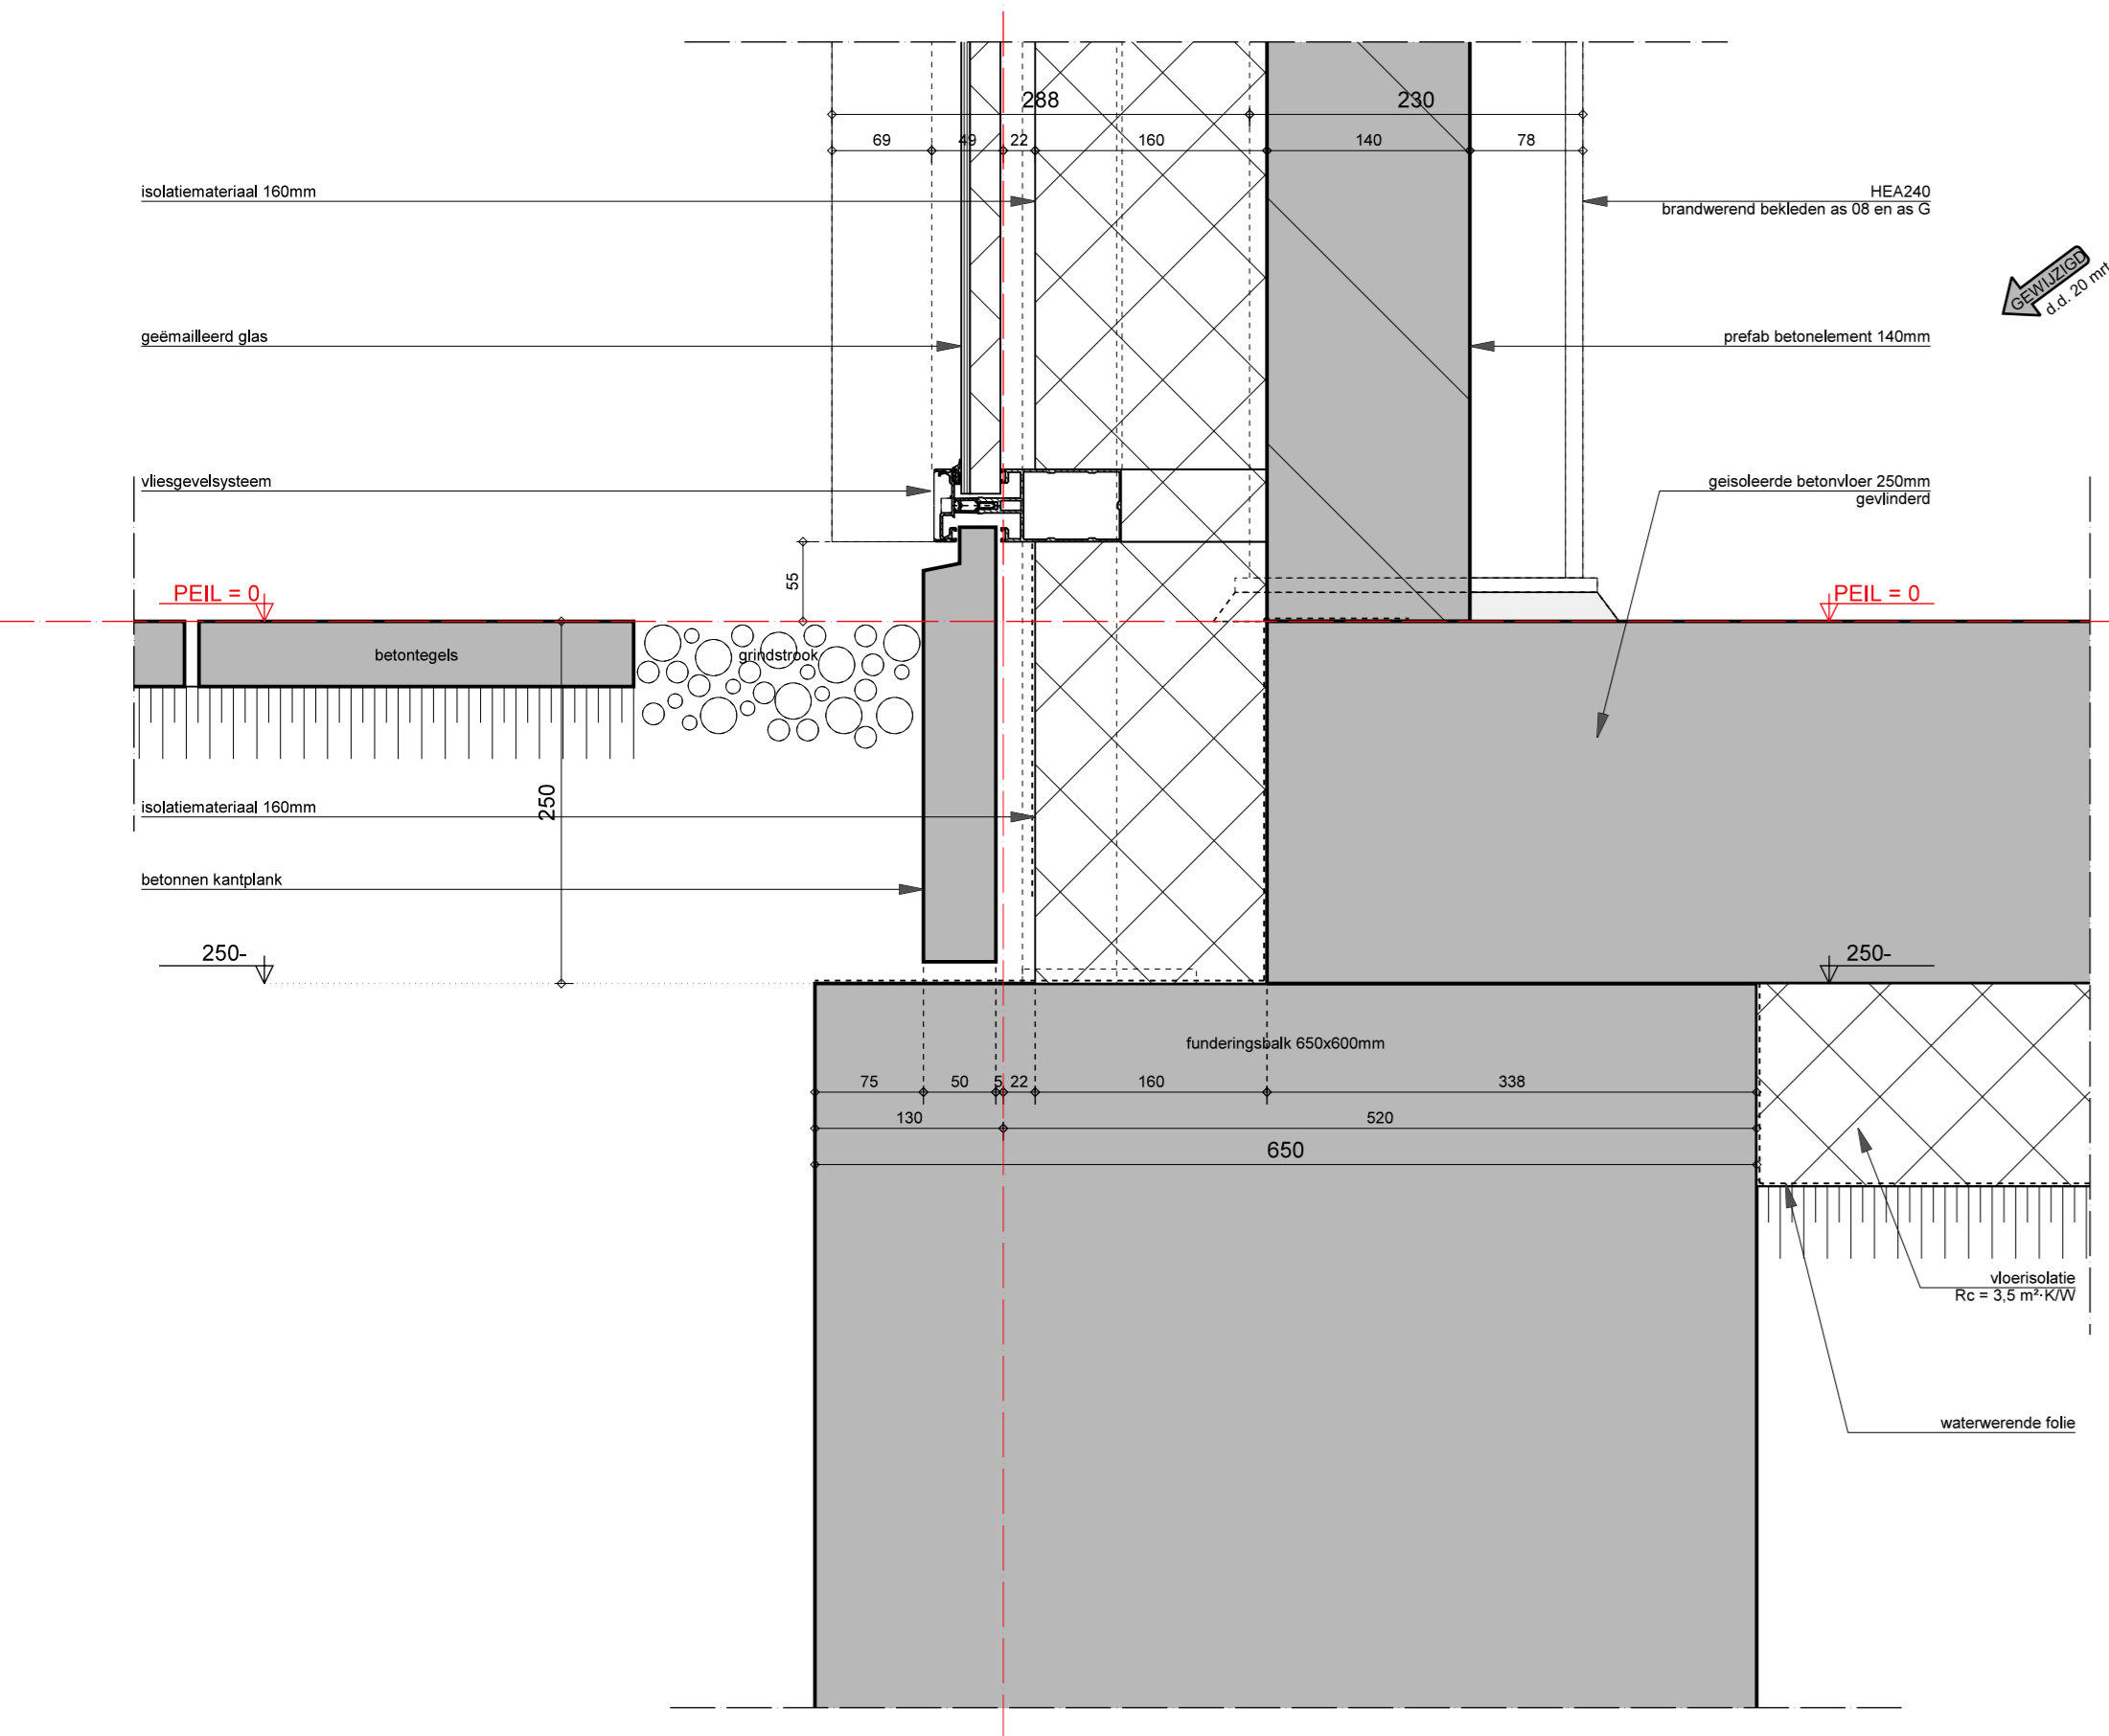


Detail V-14

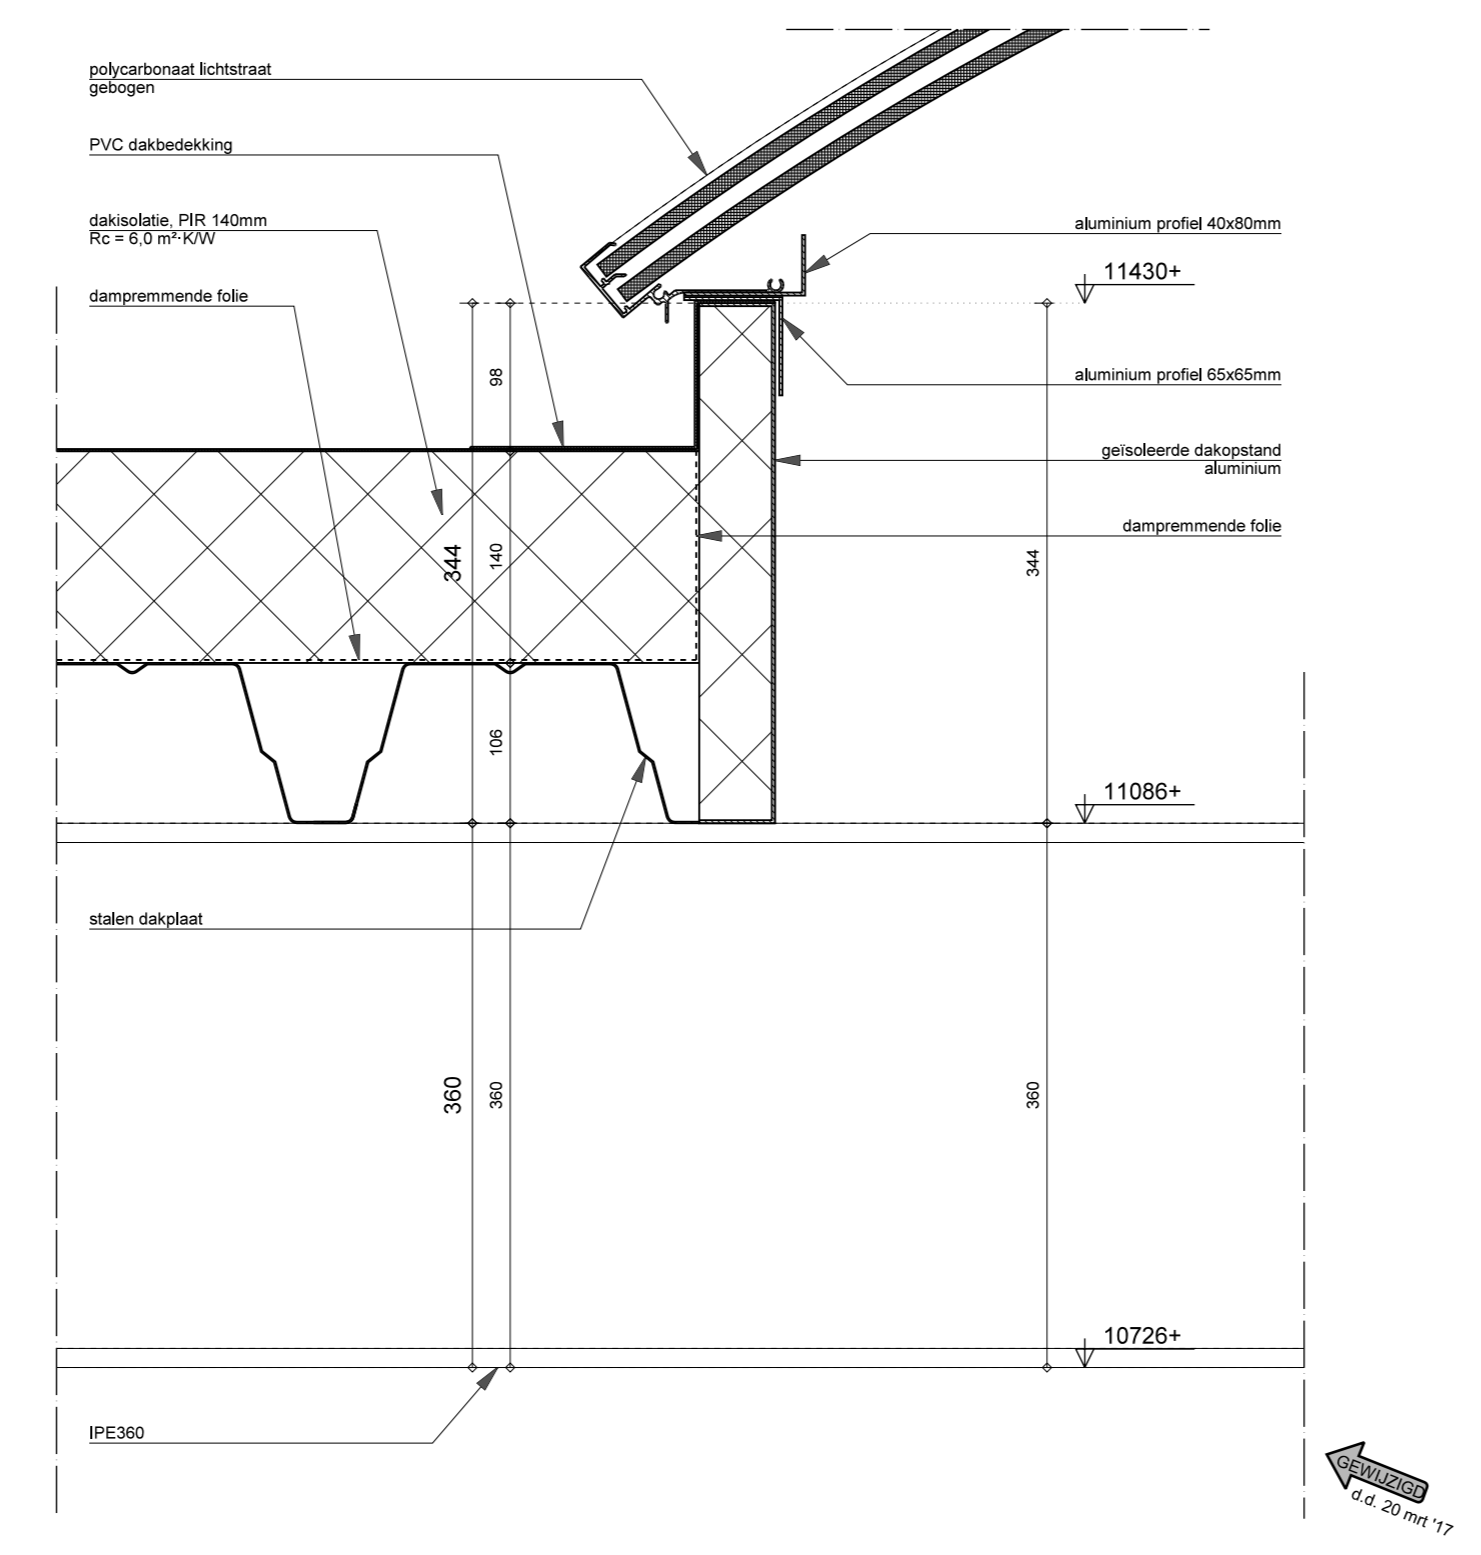


Detail V-17

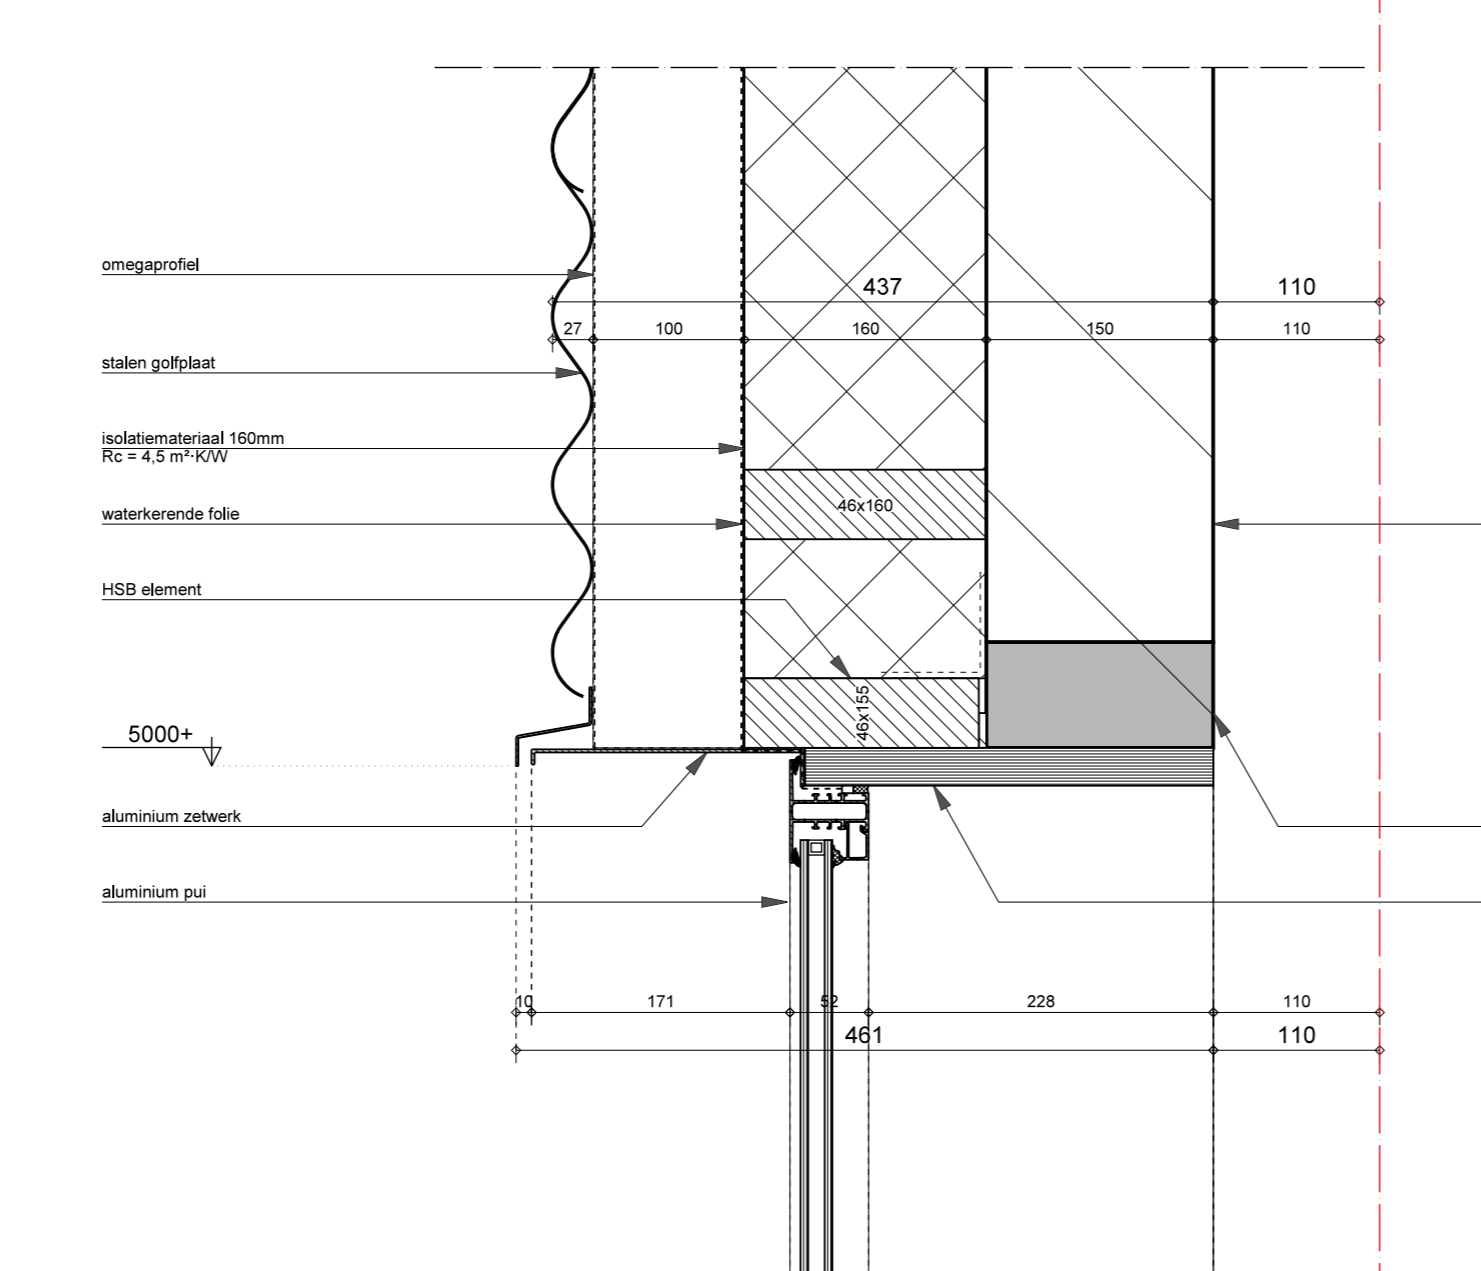


Detail V-22

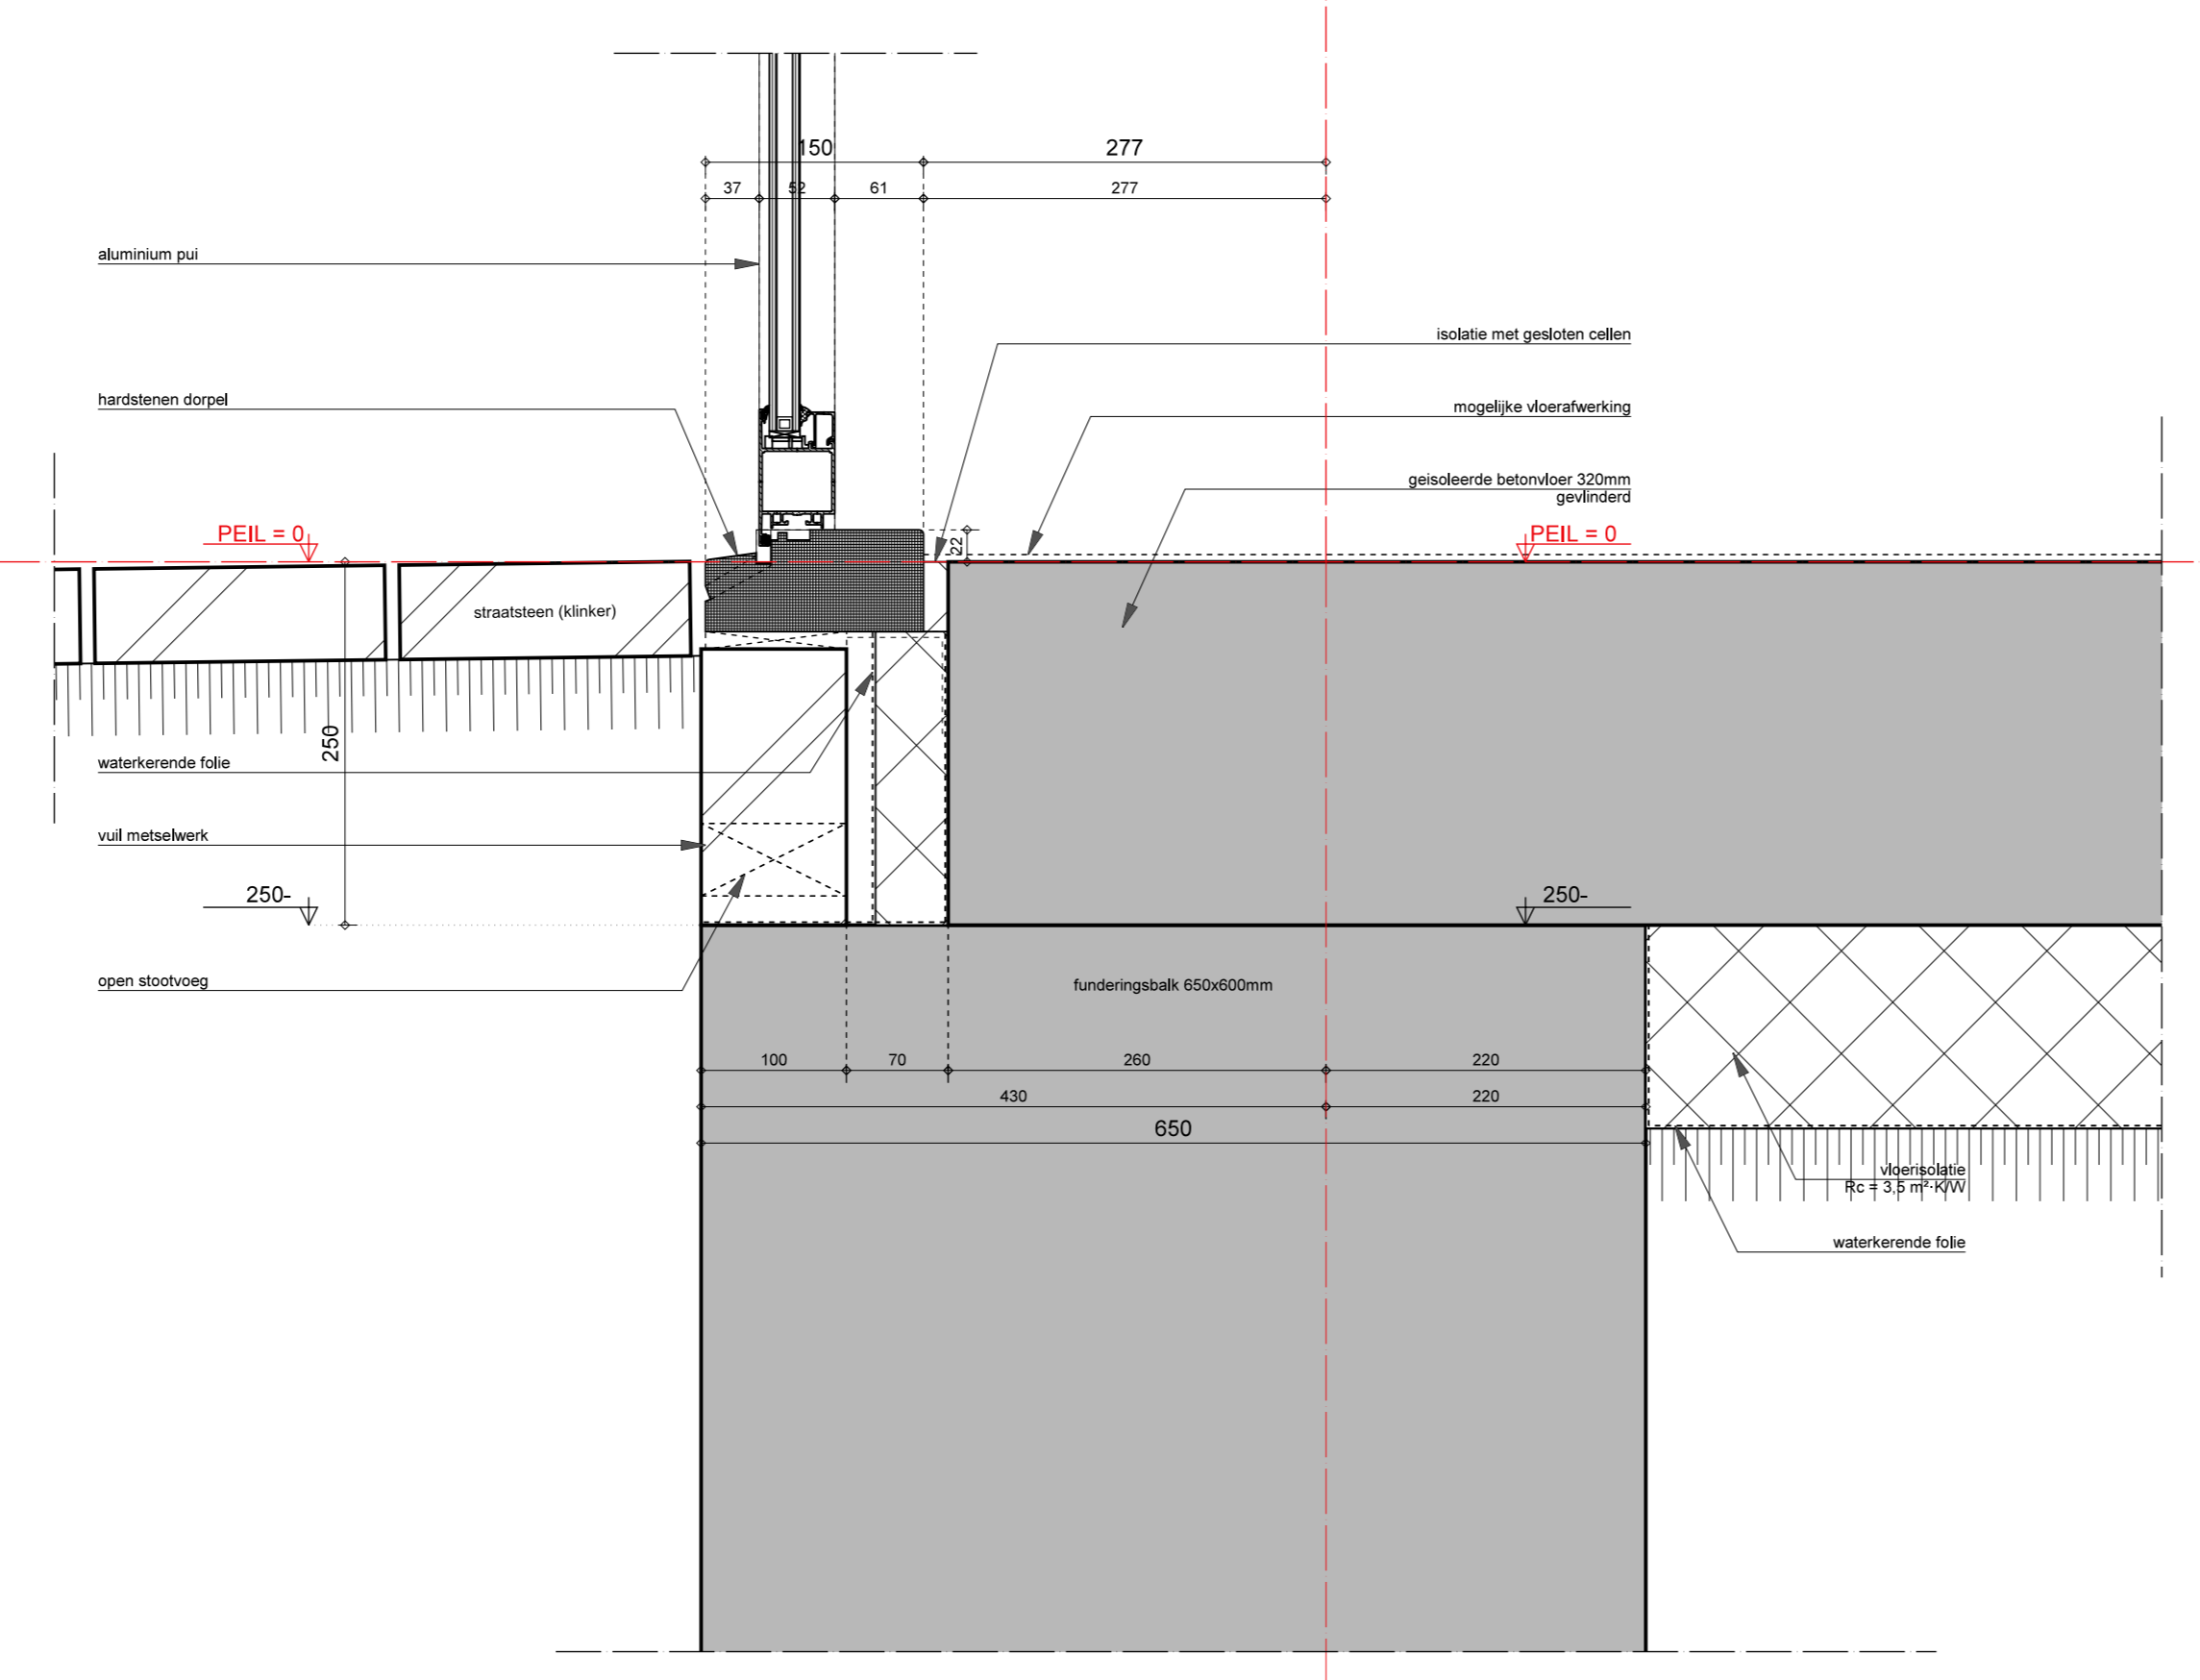


Detail V-21

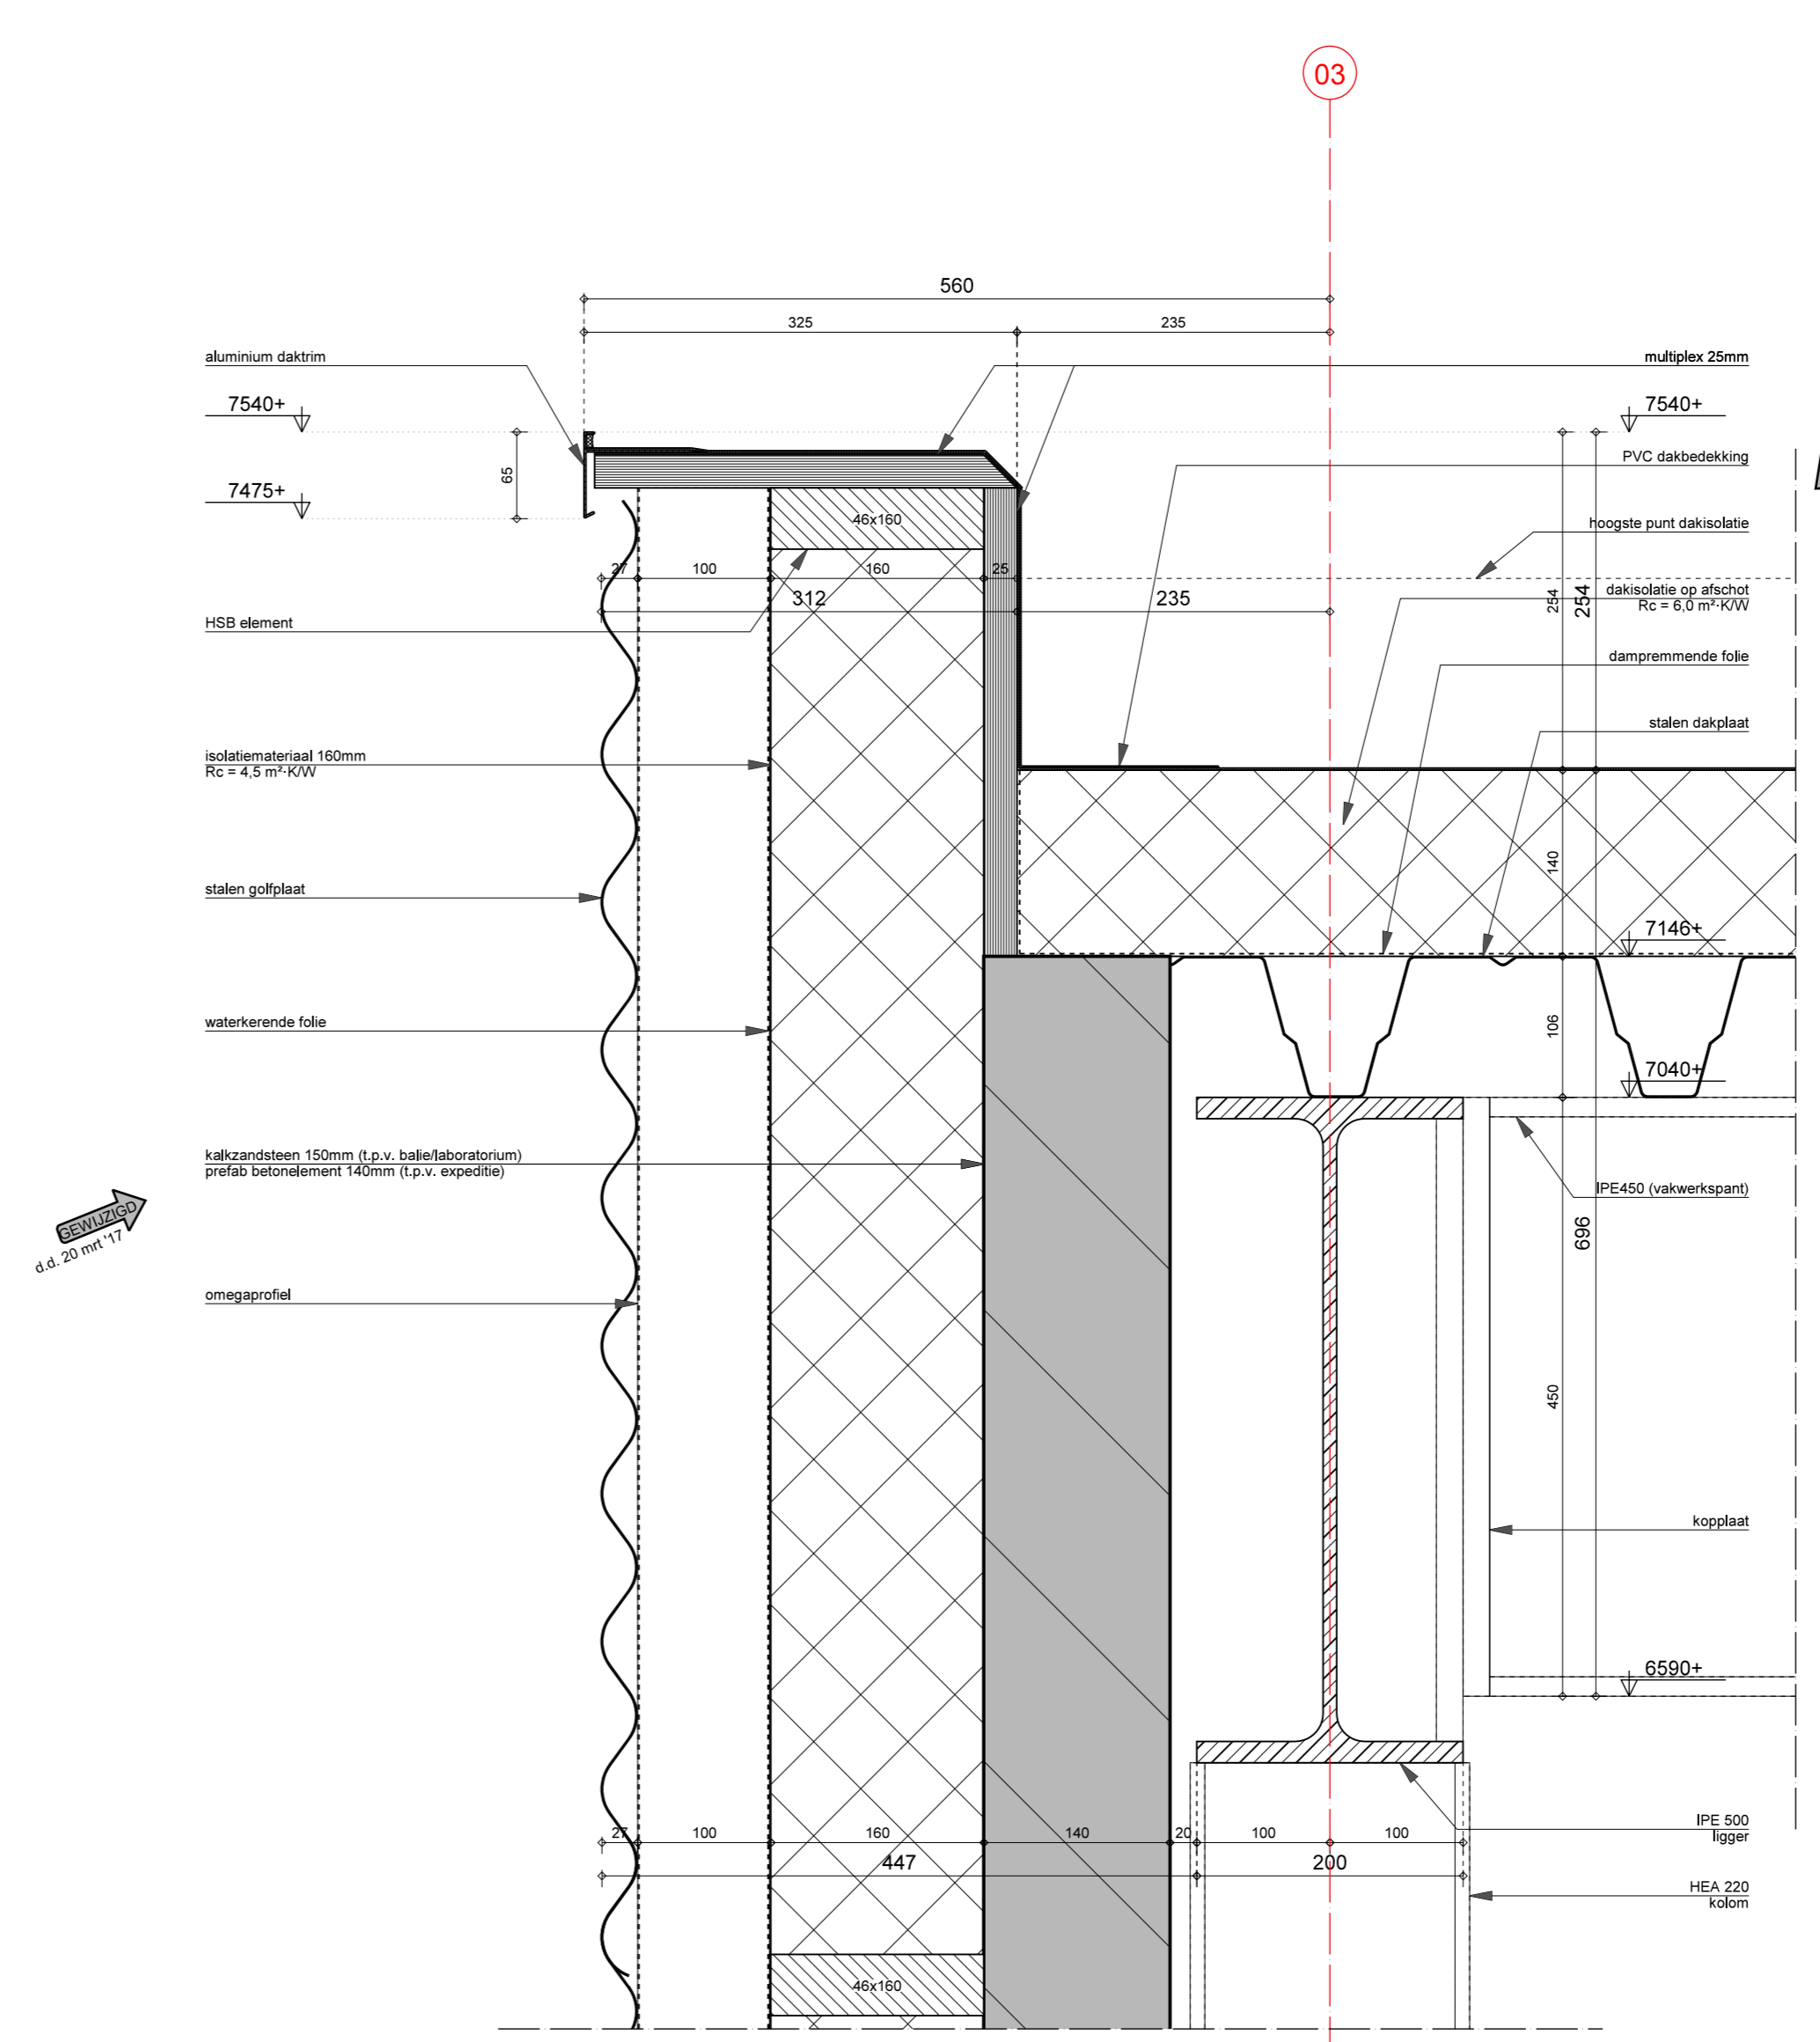


Detail V-12

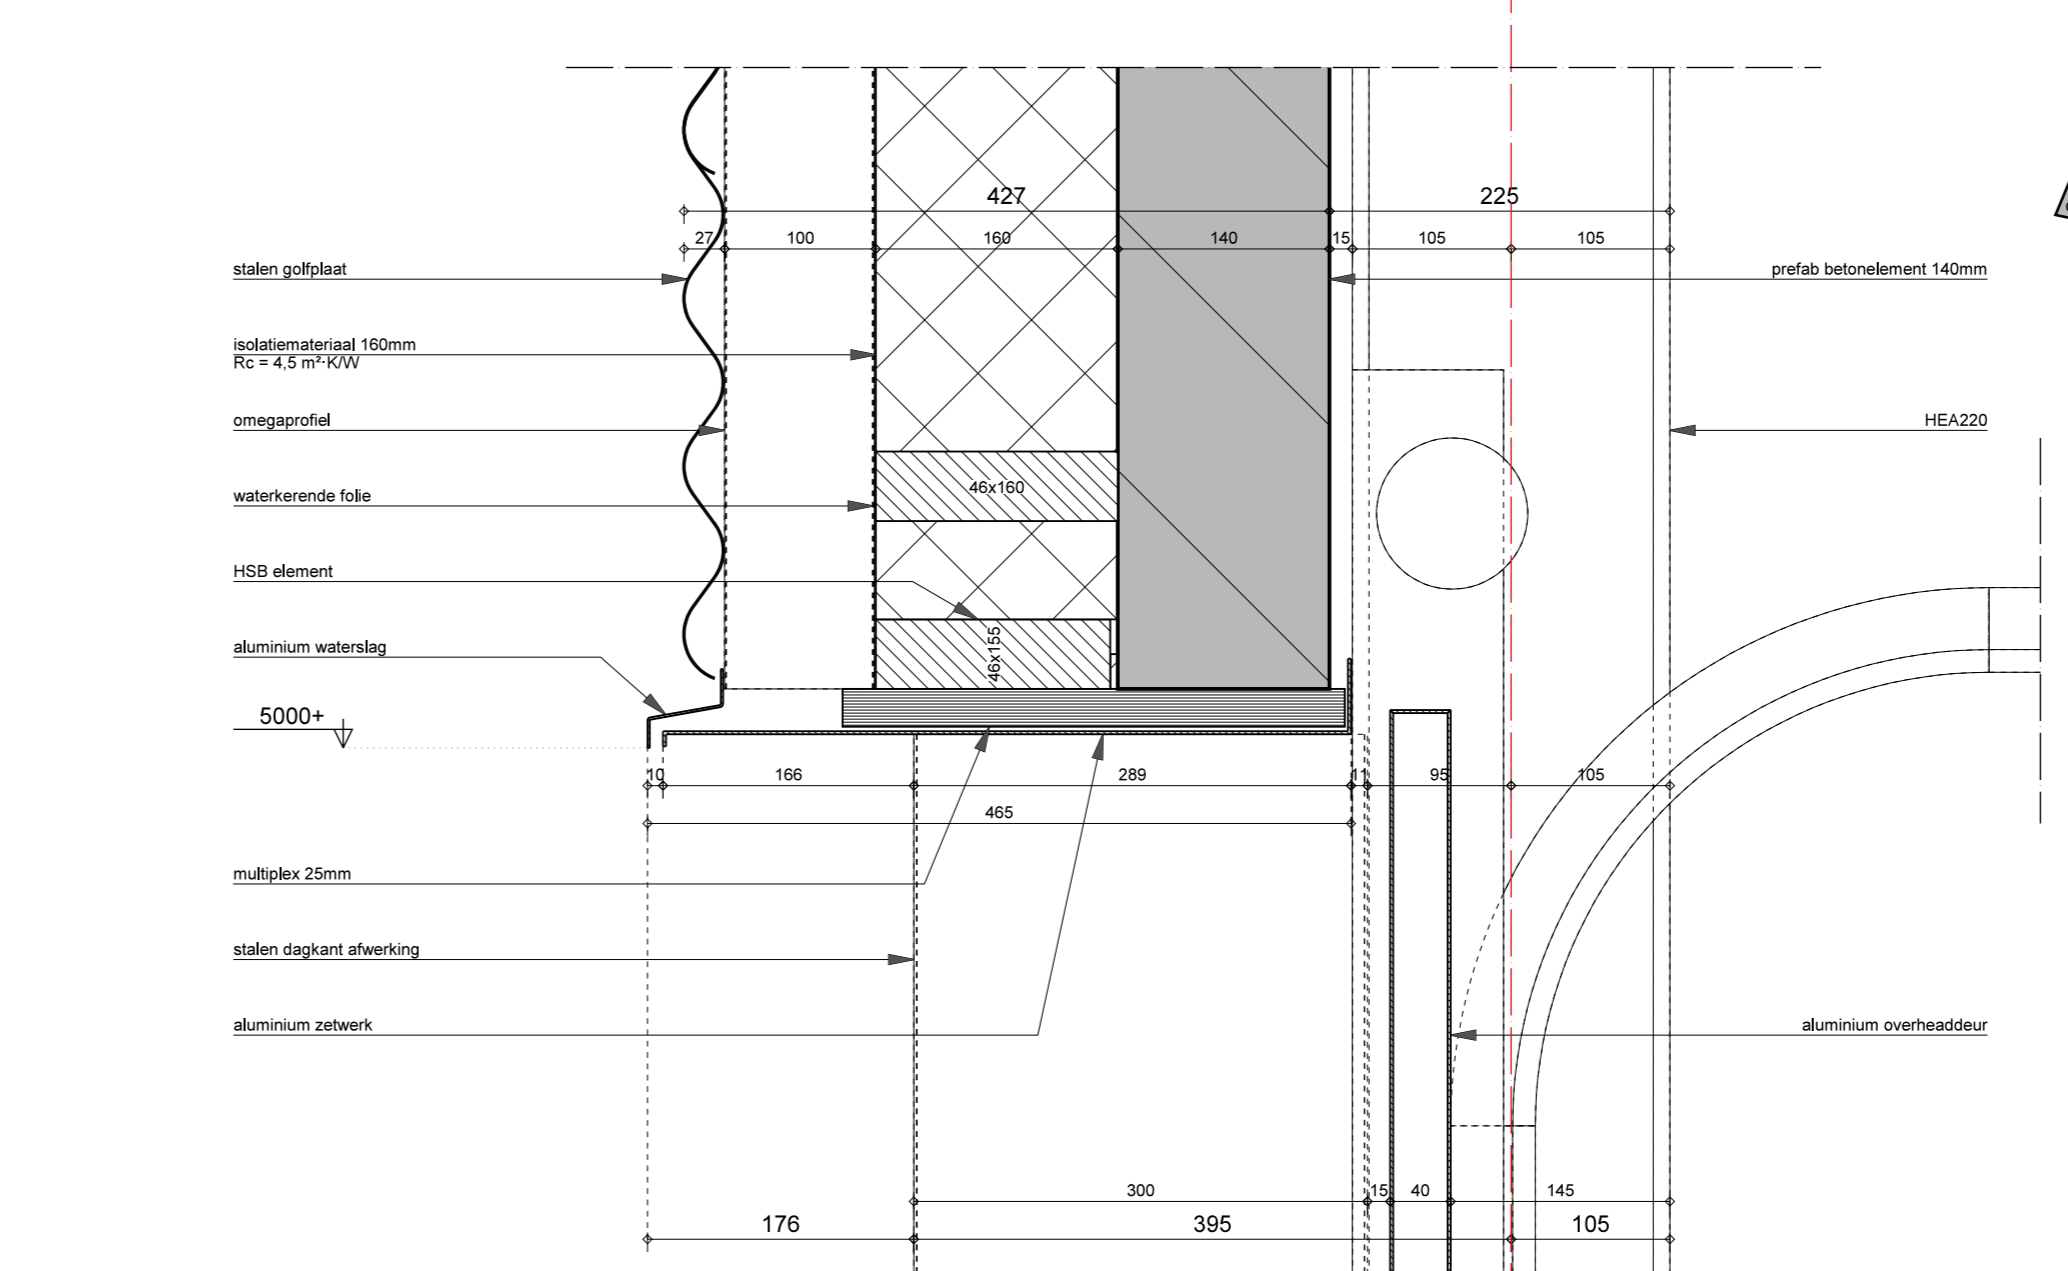

Detail V-11

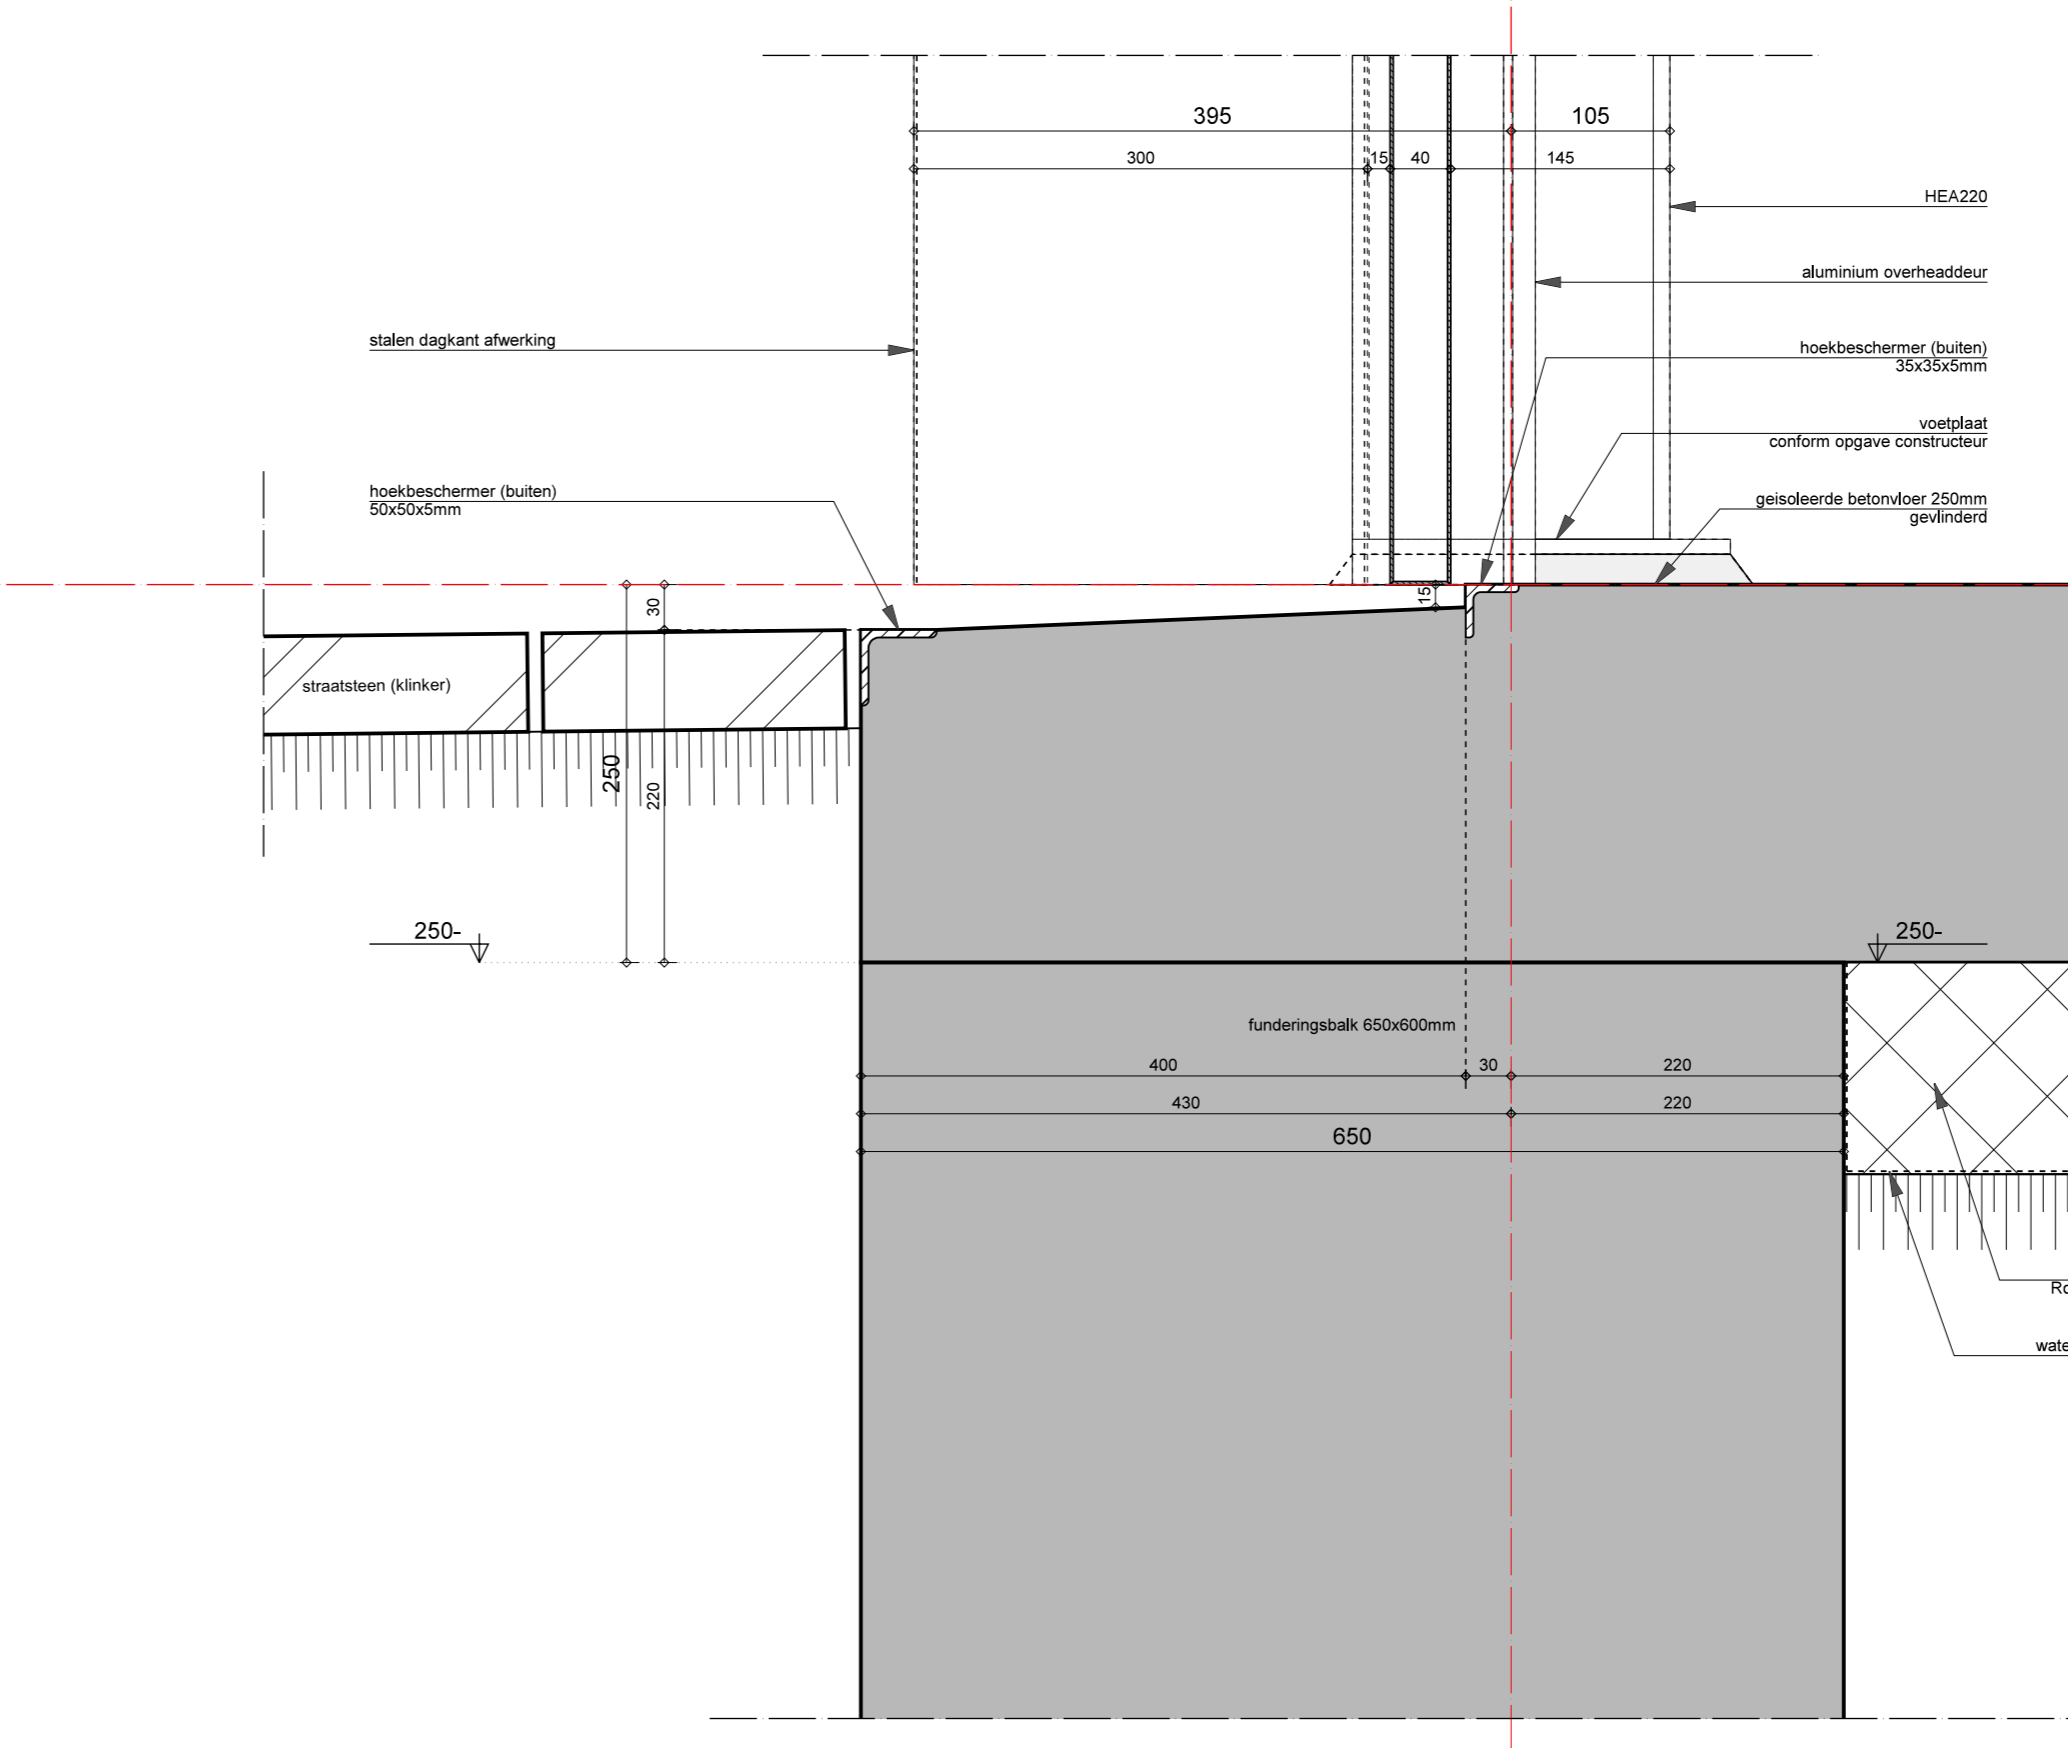

Detail V-10

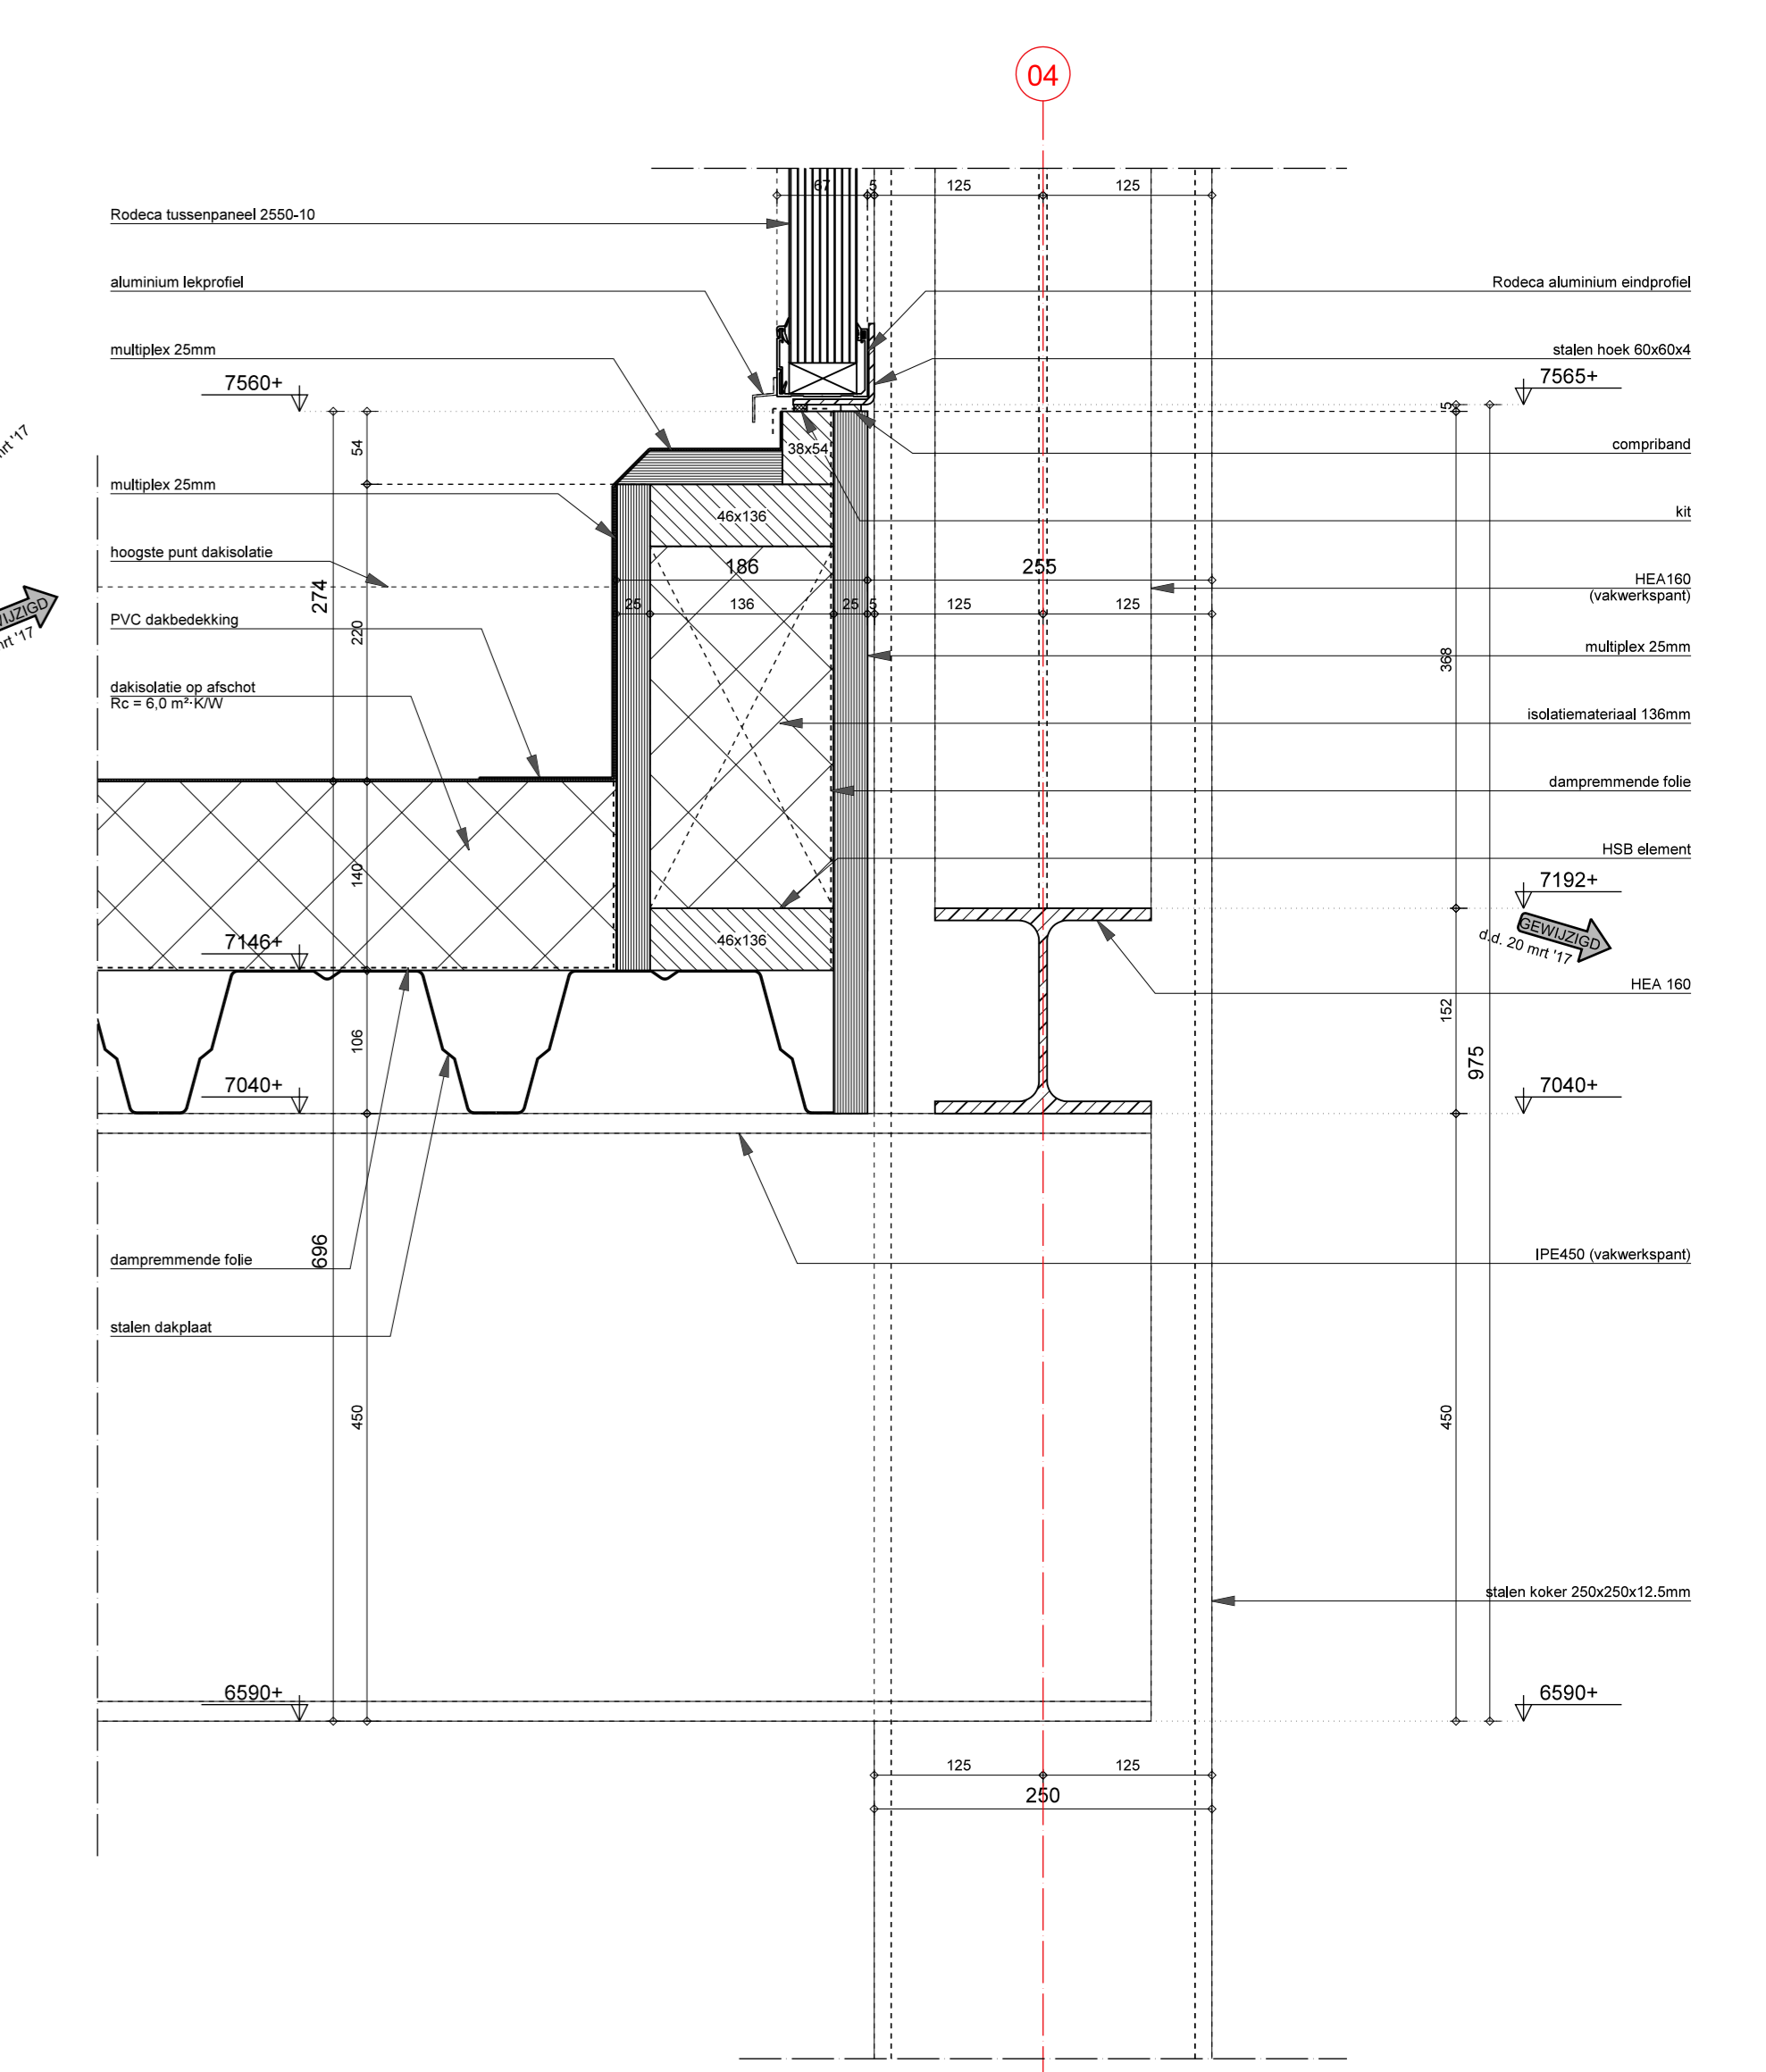

Detail V-13

Principedetails V
V-10 t/m V-17, V-21 en V-22
Nieuwbouw kantoor- bedrijfsruimte Louis Ruys
Middelijv/Chmstraat (kavelr. 13) te Zwijndrecht
i.o.v. Louis Ruys - Martin de Lange

Schaal	Datum	Gewijzigd	Get.	Werk	Blad
1:5	22 dec 2016	20 mrt 2017 01 mrt 2017	SC Form.	AO 15-1231	WT-54

