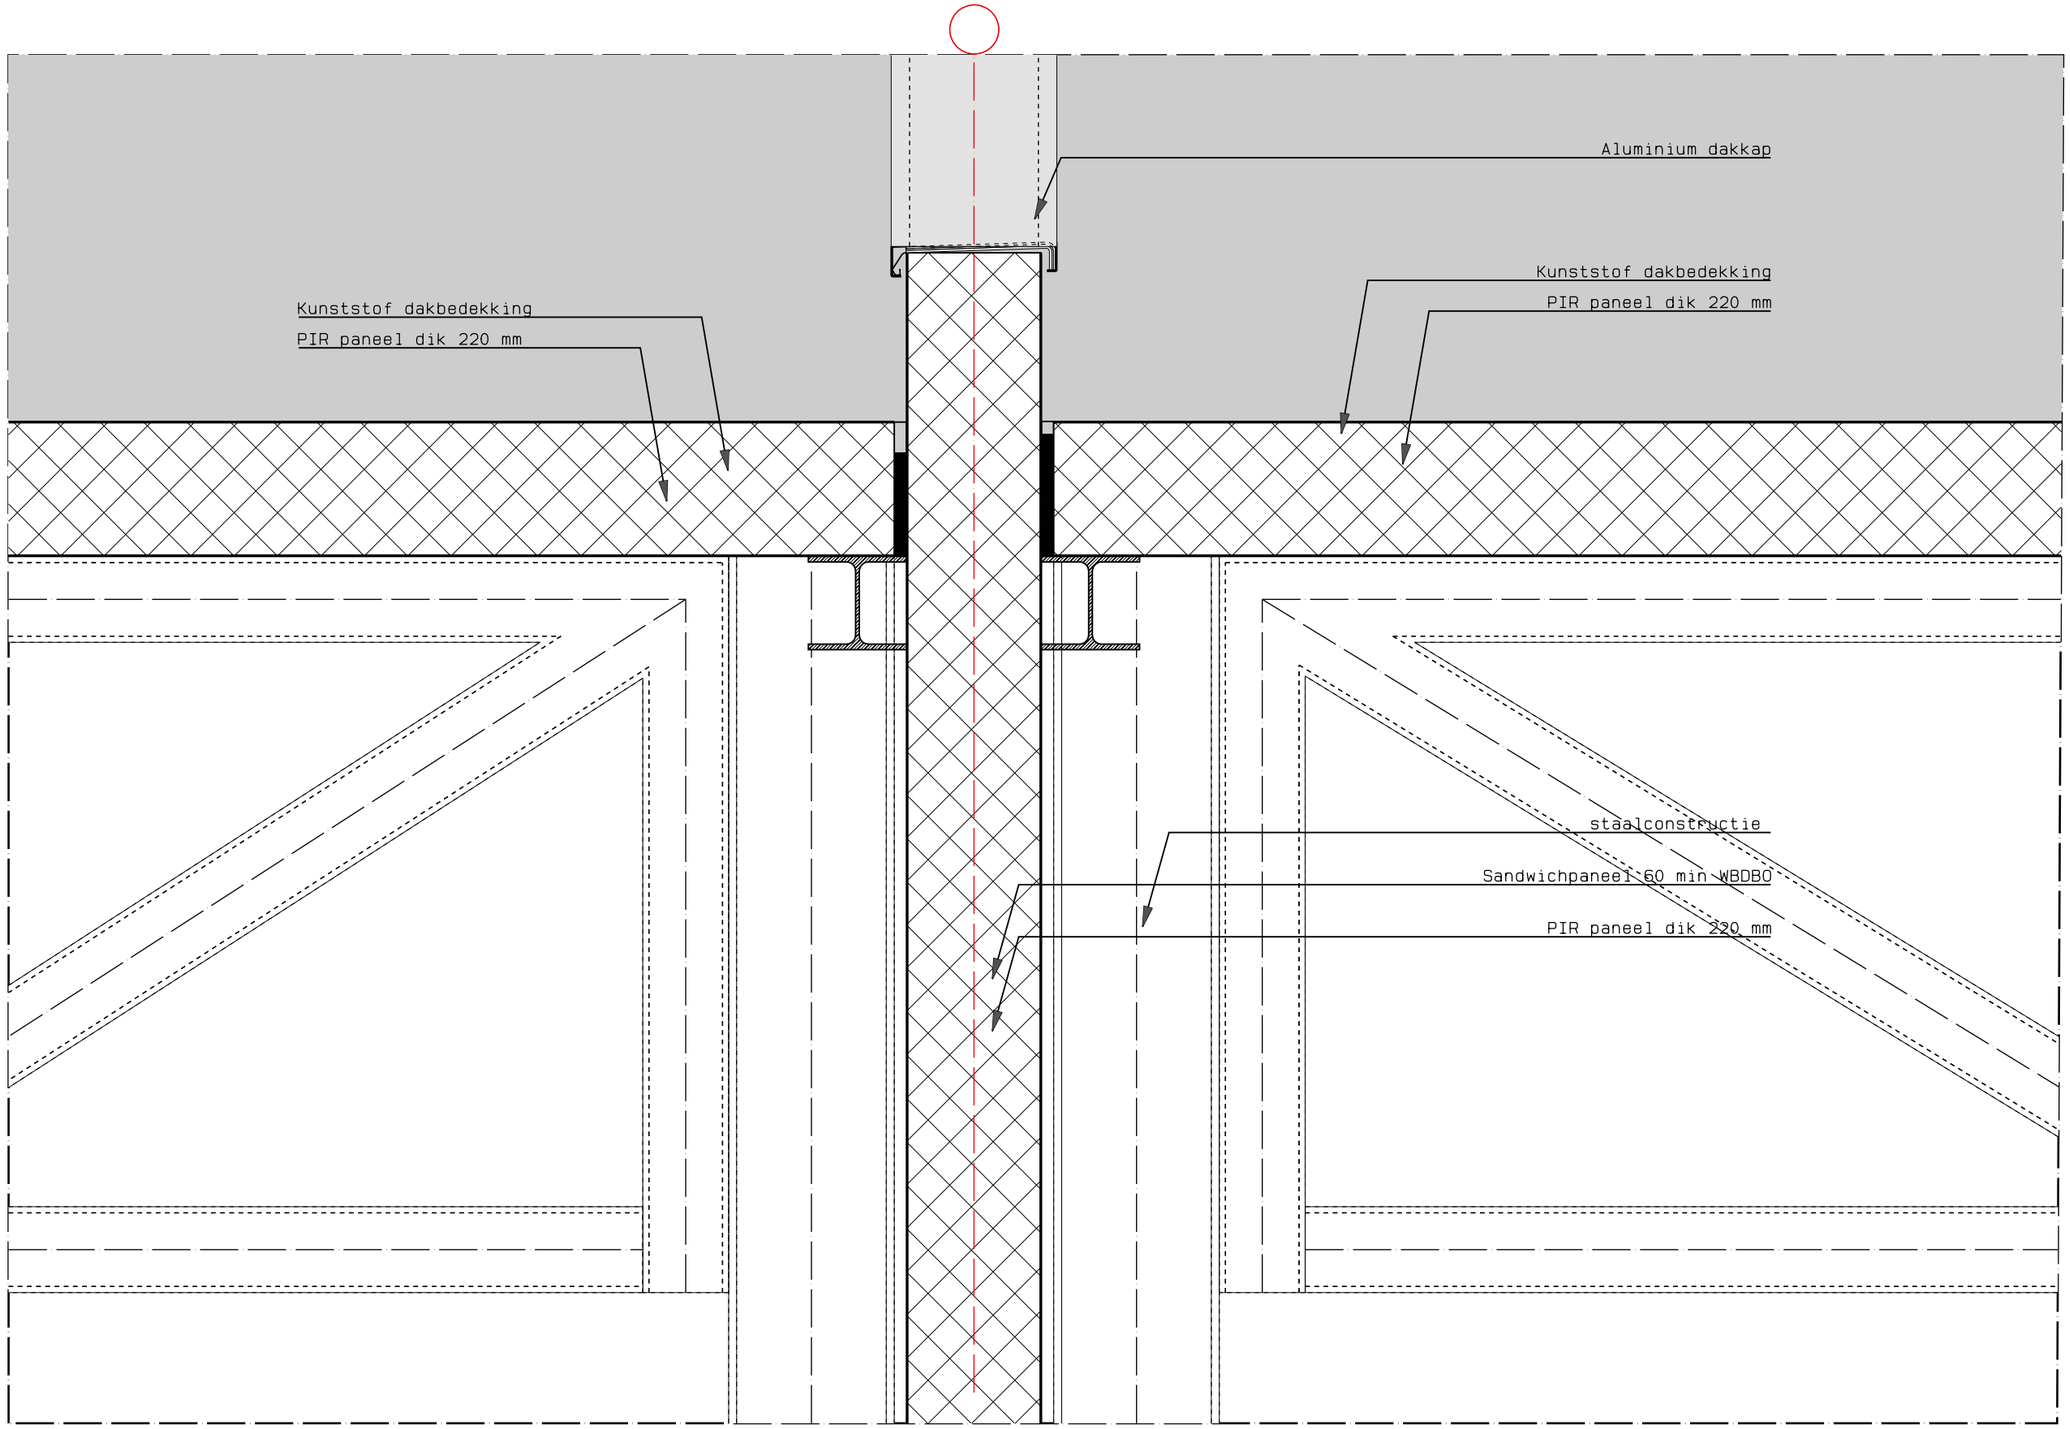

V10

bogaerds architecten ingenieurs

Postbus 7405
3280 AE Numansdorp

T: 0186-651144
F: 0186-654509

bogaerds@bogaerds.nl
www.bogaerds.nl

Project:
Nieuwbouw koel-en vrieshuis
Coolport

opdrachtgever:
Kloosterboer
Postbus 278 1970 AG IJmuiden

Tekening:
Principe Details

Tekeningnr.:
1620 DO-11

Schaal:	Formaat:	Getekend:	Datum:	wijz.:
1:10	A3	TJN	25-02-2016	