




1 AANZICHT AS 10
1 : 100

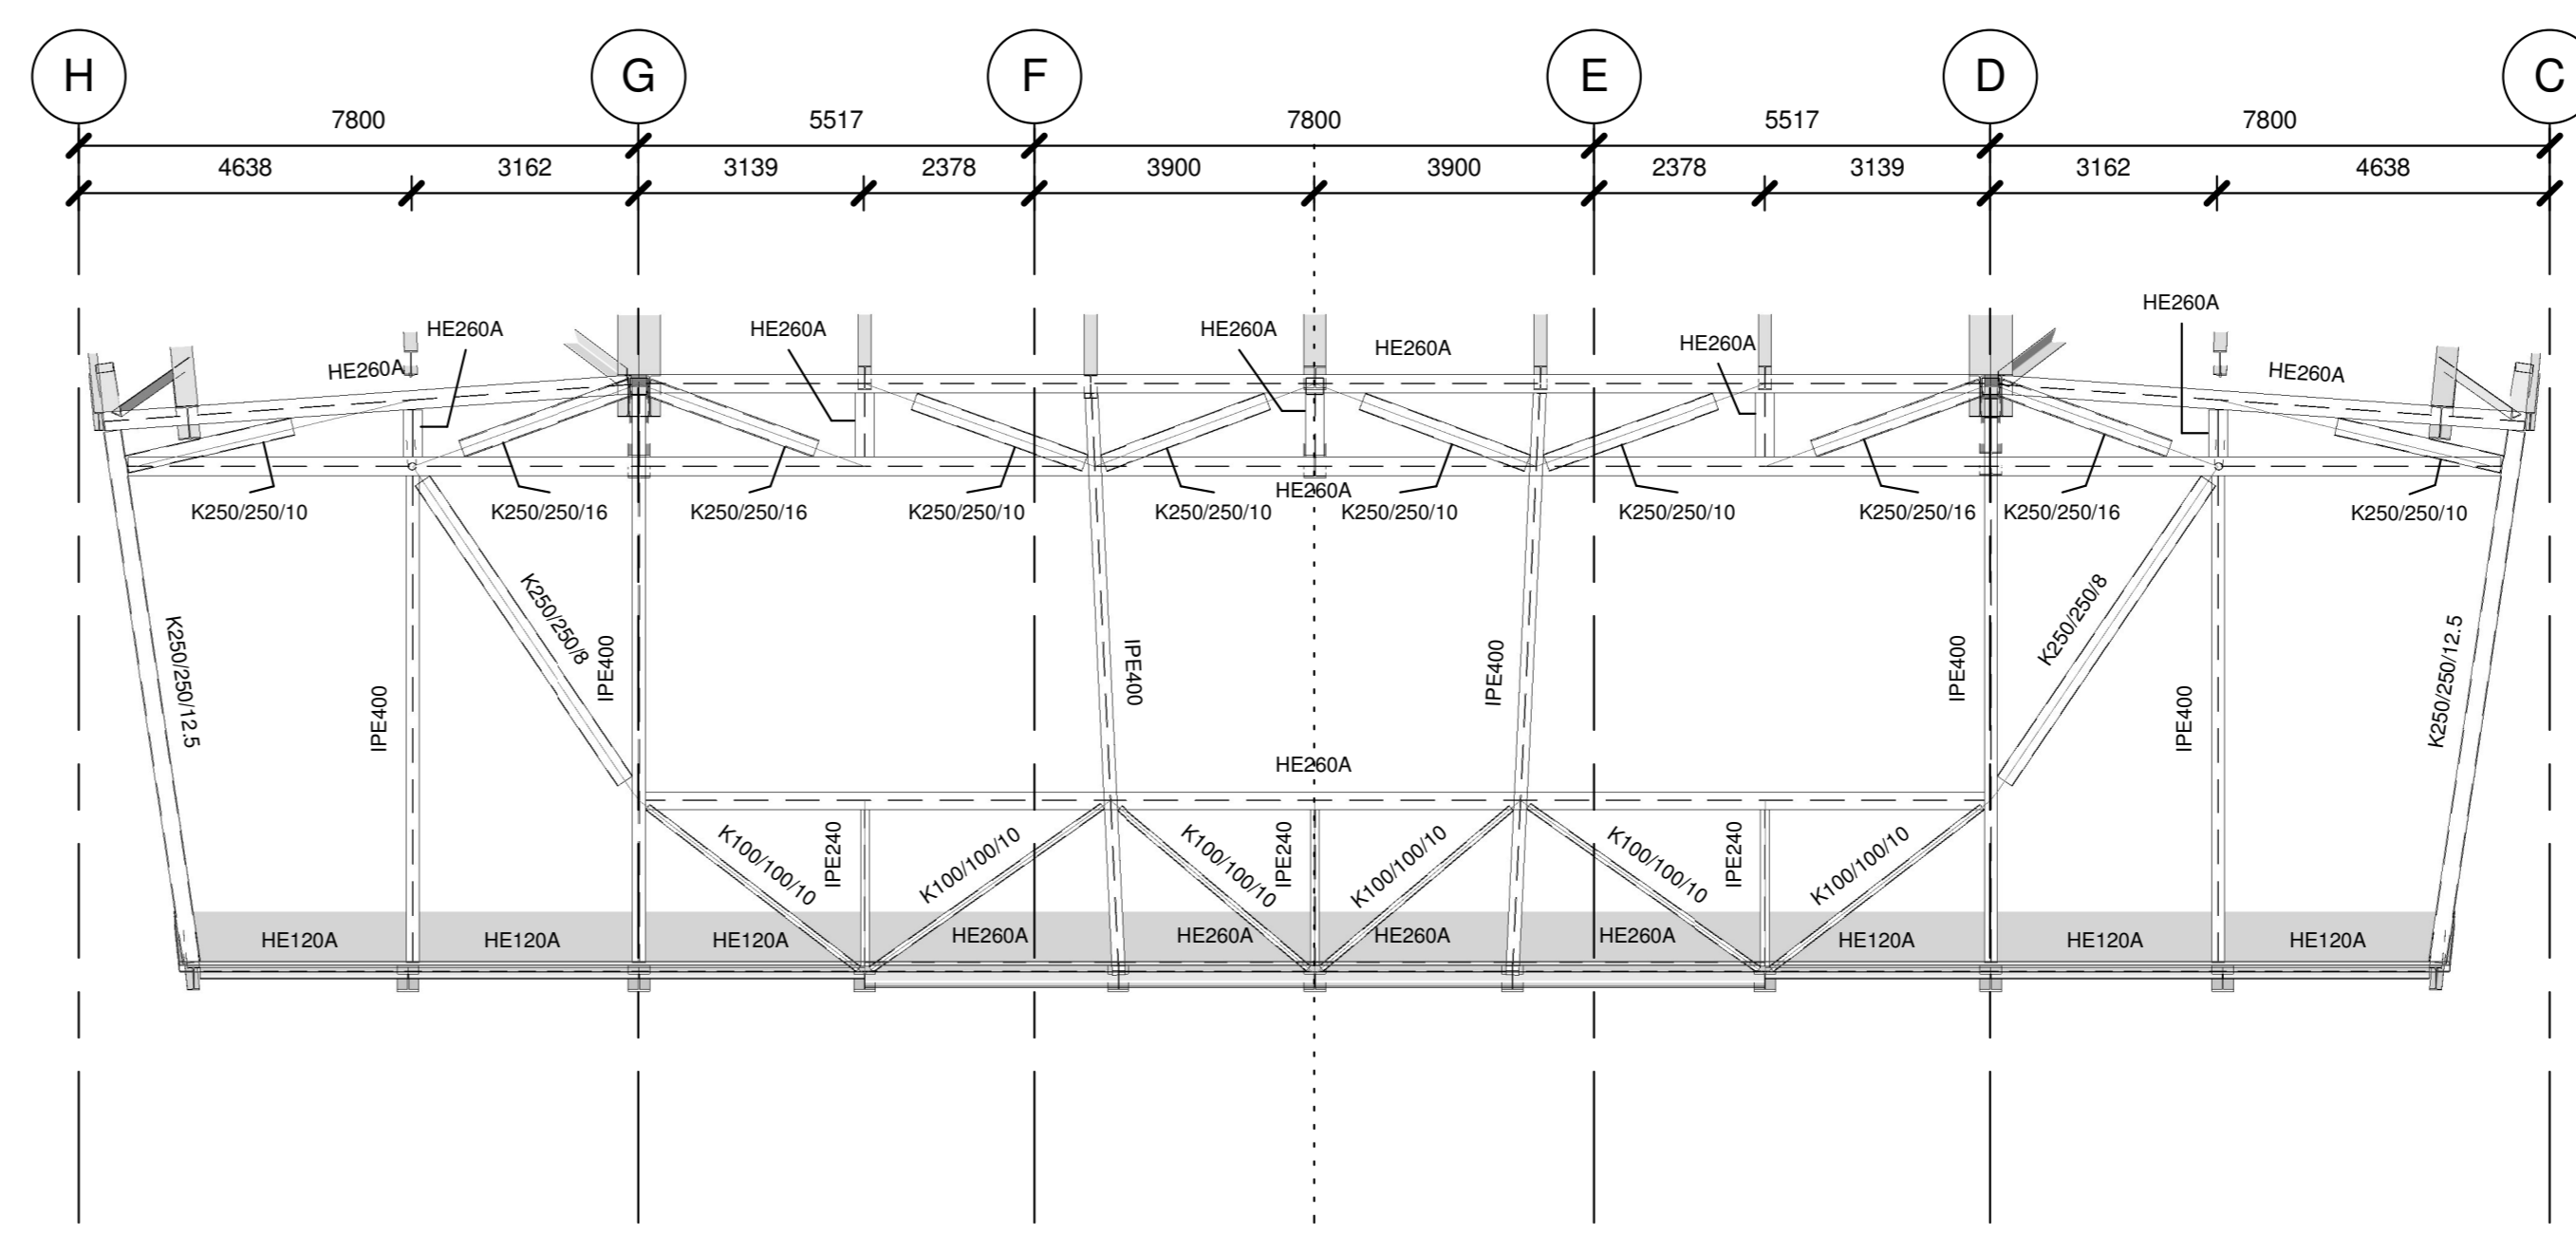


4 NOORDGEVEL (loodrecht)
1 : 100

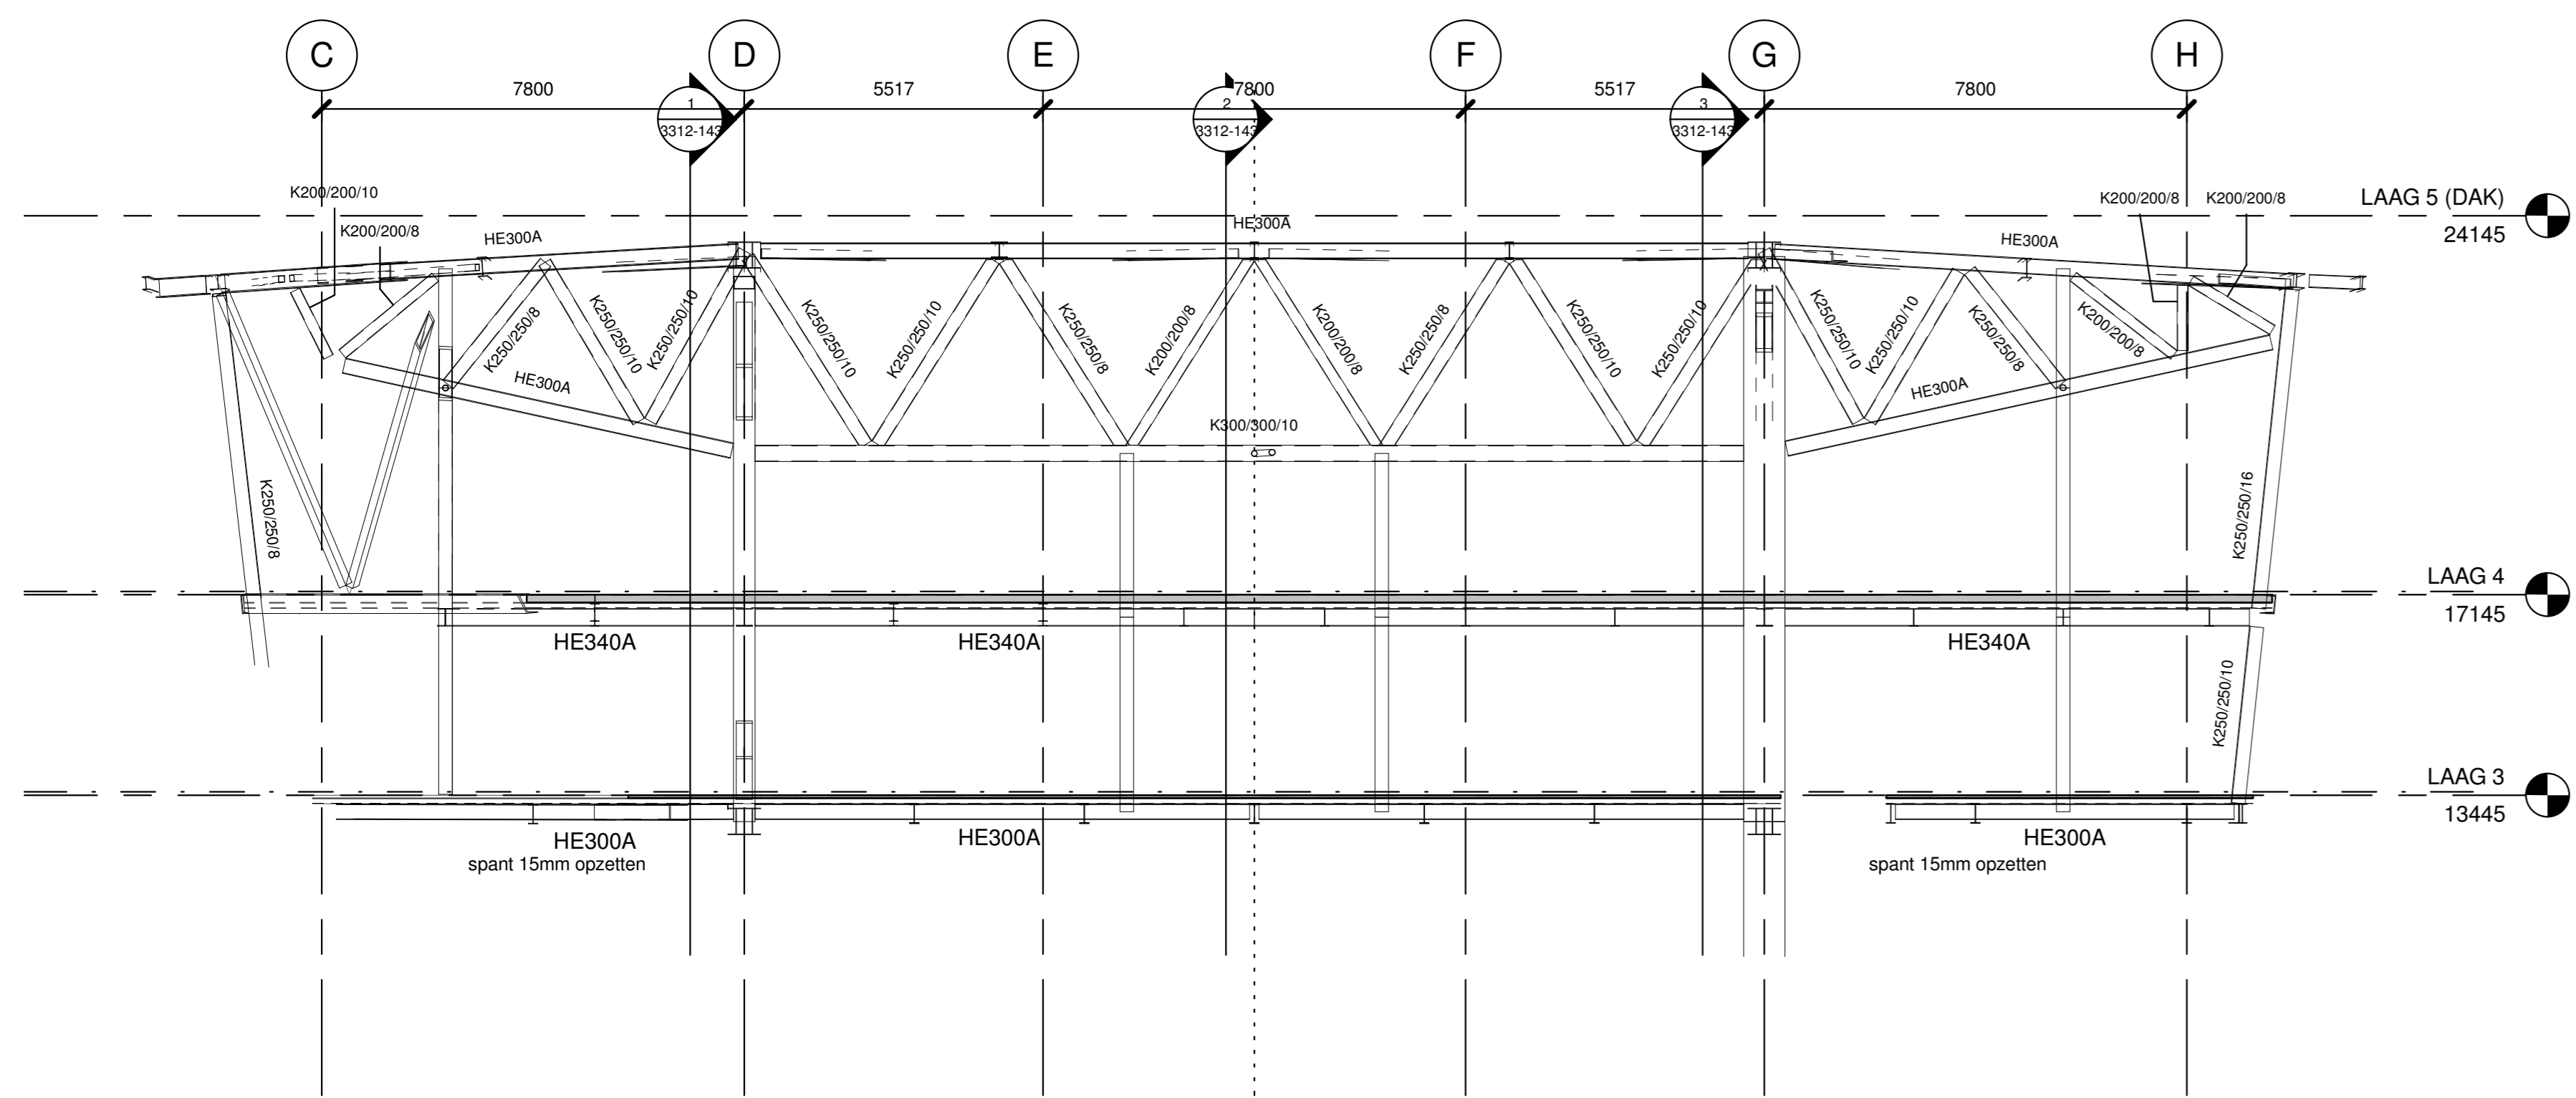

2 AANZICHT AS 11
1 : 100

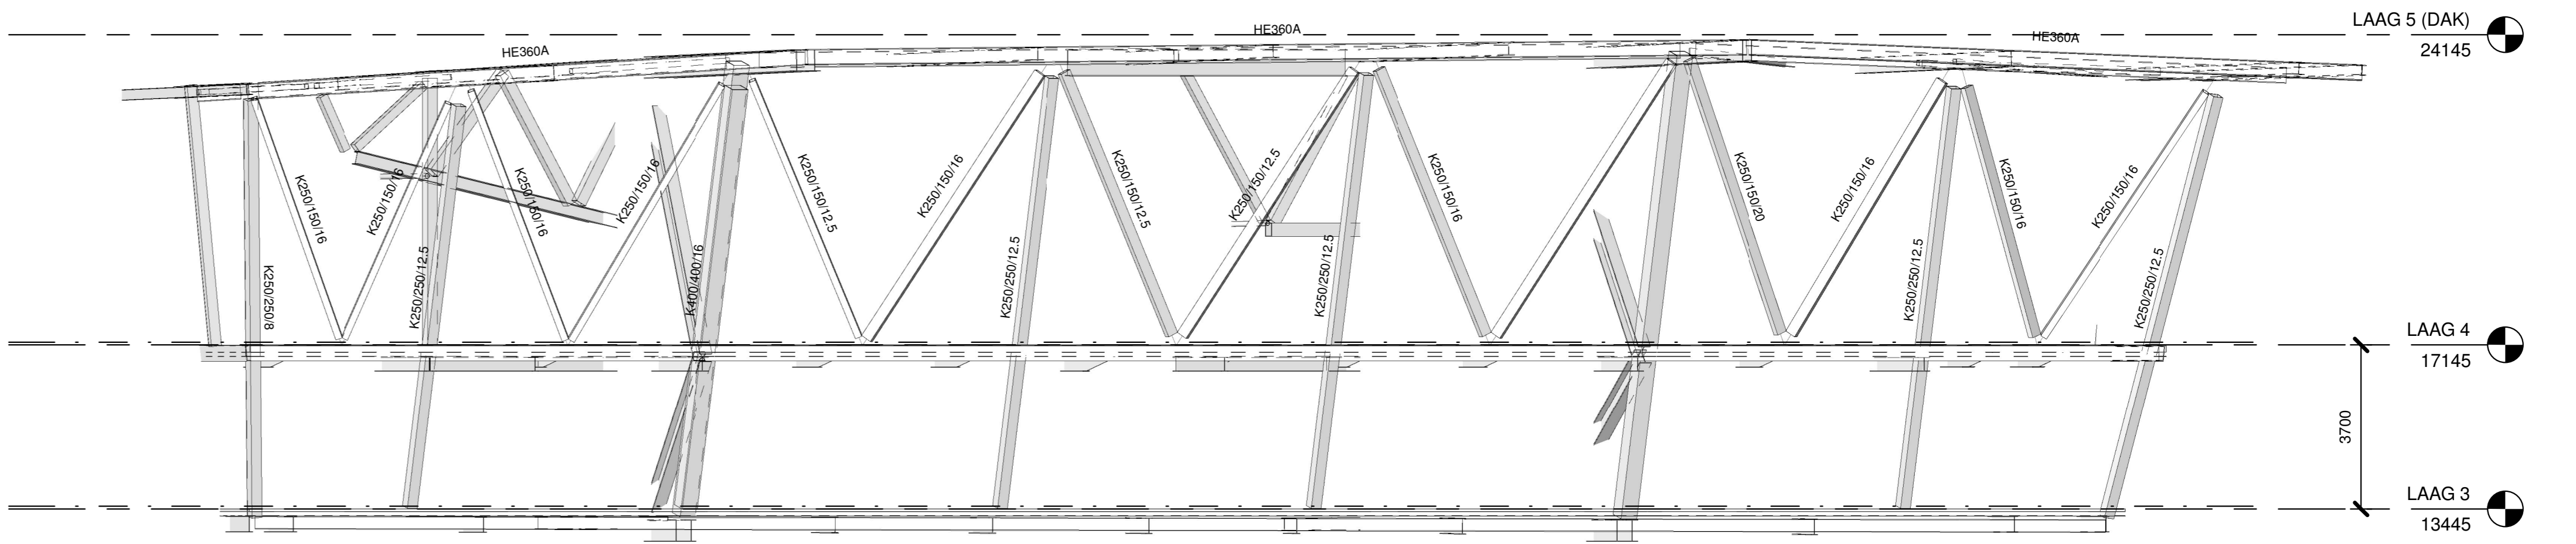

5 ZUIDGEVEL (loodrecht,
horizontaal)
1 : 100

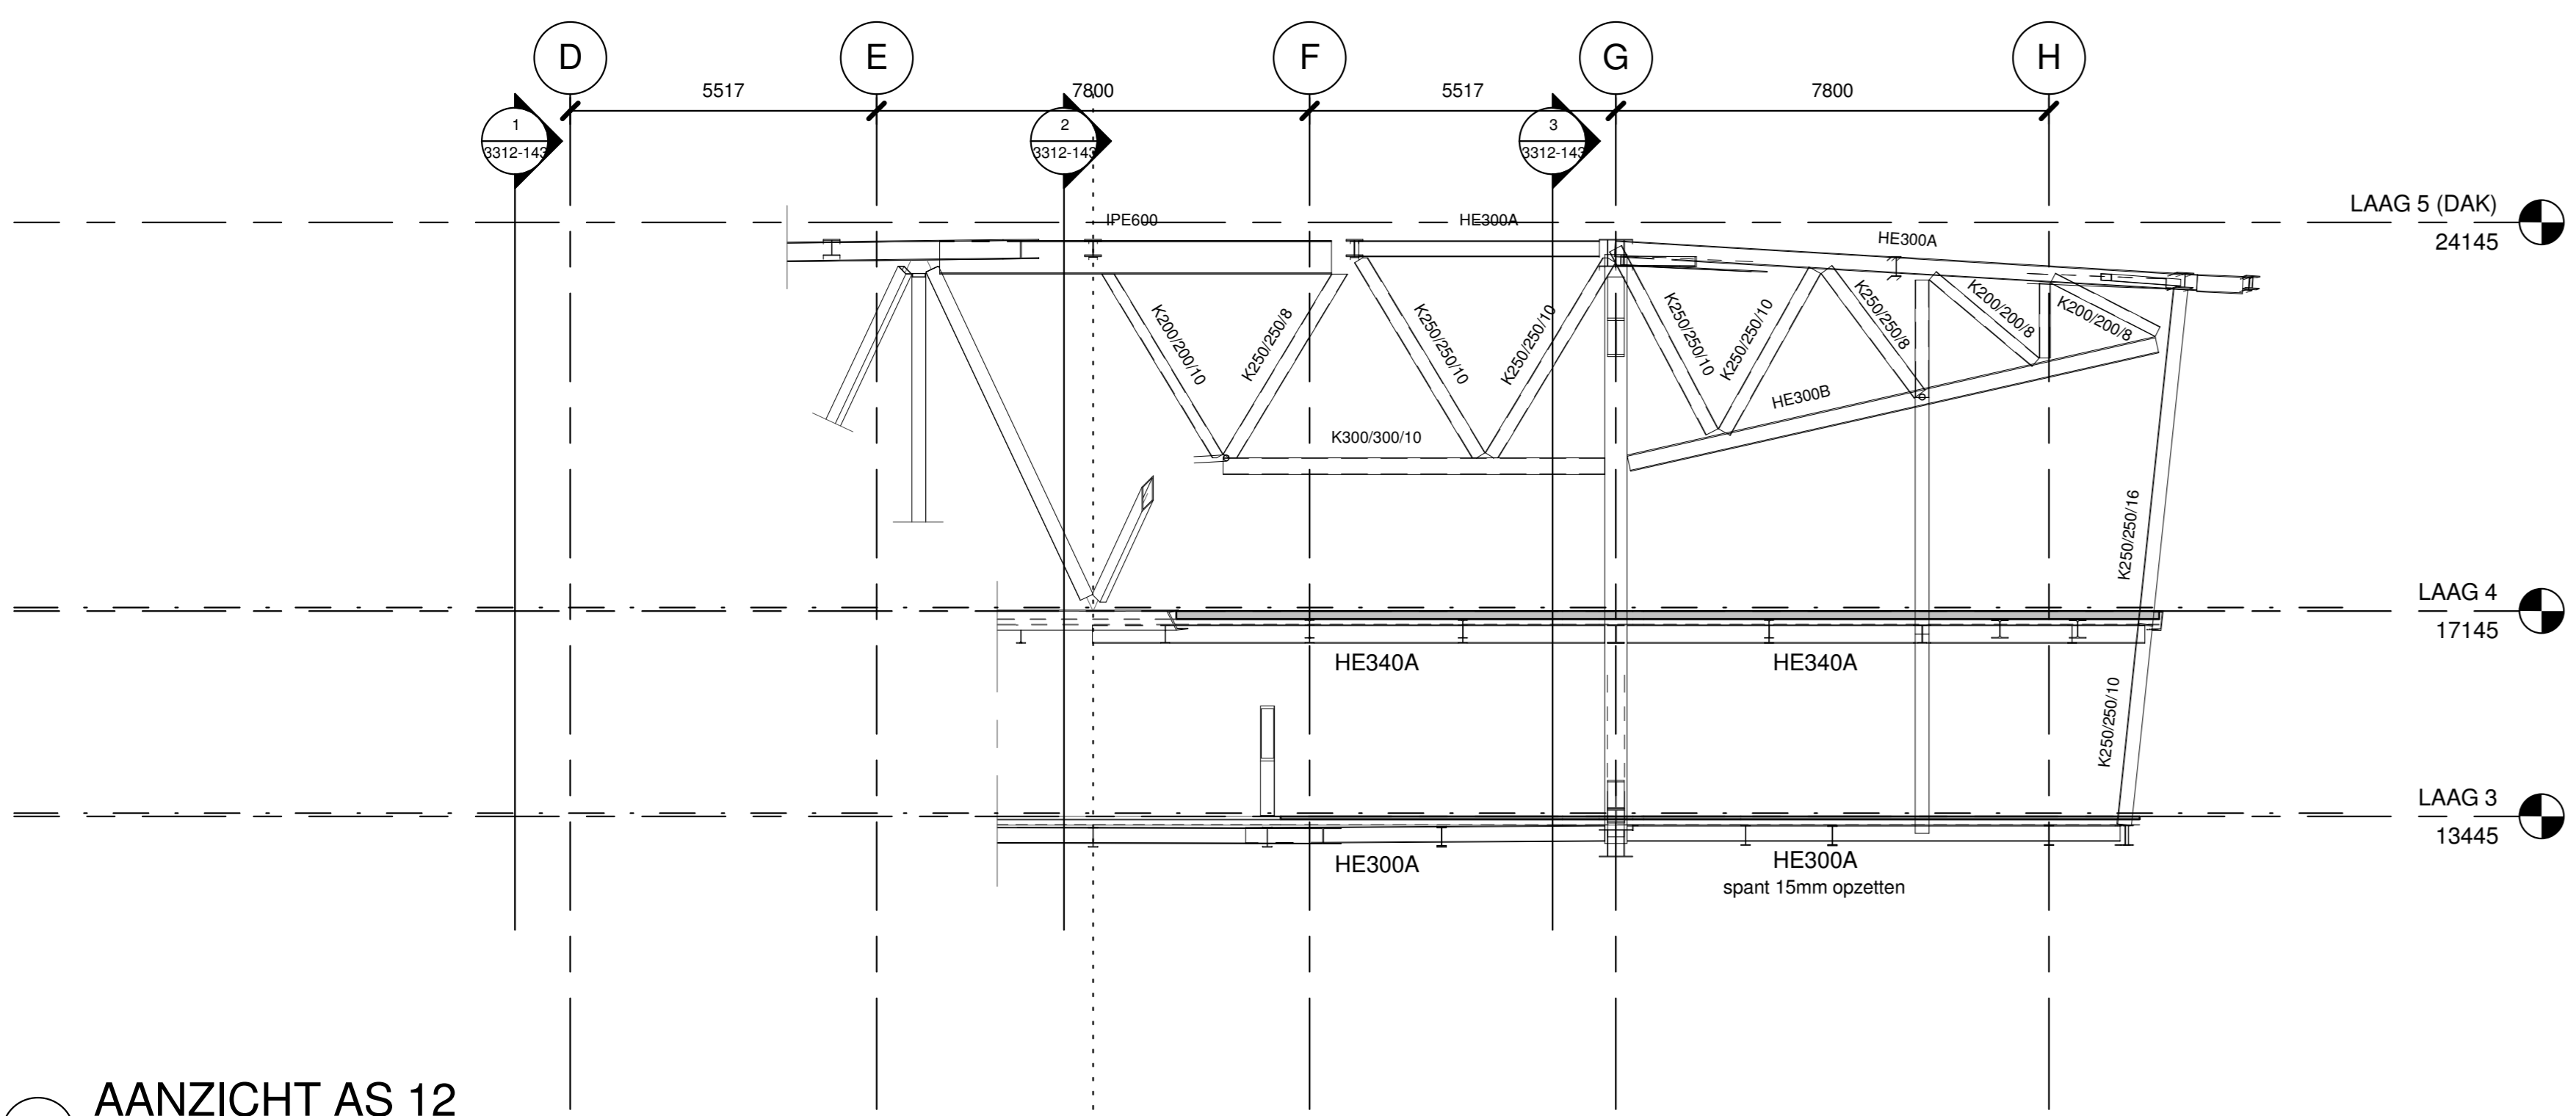

3 AANZICHT AS 12
1 : 100

Dinse uitgerep		TEK	Overzet	DUP	datum
Van	Na	gemaakt	gecont.	aanvaard	
Janssen					
Ron Nijmegen		HASKONING NEDERLAND B.V.			
IPCTechnovium					
Bovenbouw Aanzicht as 10 t/m 12 Aanzicht Zuid- en Noordgevel		Rotterdamseweg 15 Postbus 151 6000 AD Houten T +31 (0)48 385 42 44 F +31 (0)48 385 42 24 info@haskoning.nl www.haskoning.nl			
Bestek	1:100	Bladz.	Bestek 2		
9R3636.A5		/ 3312-145			