
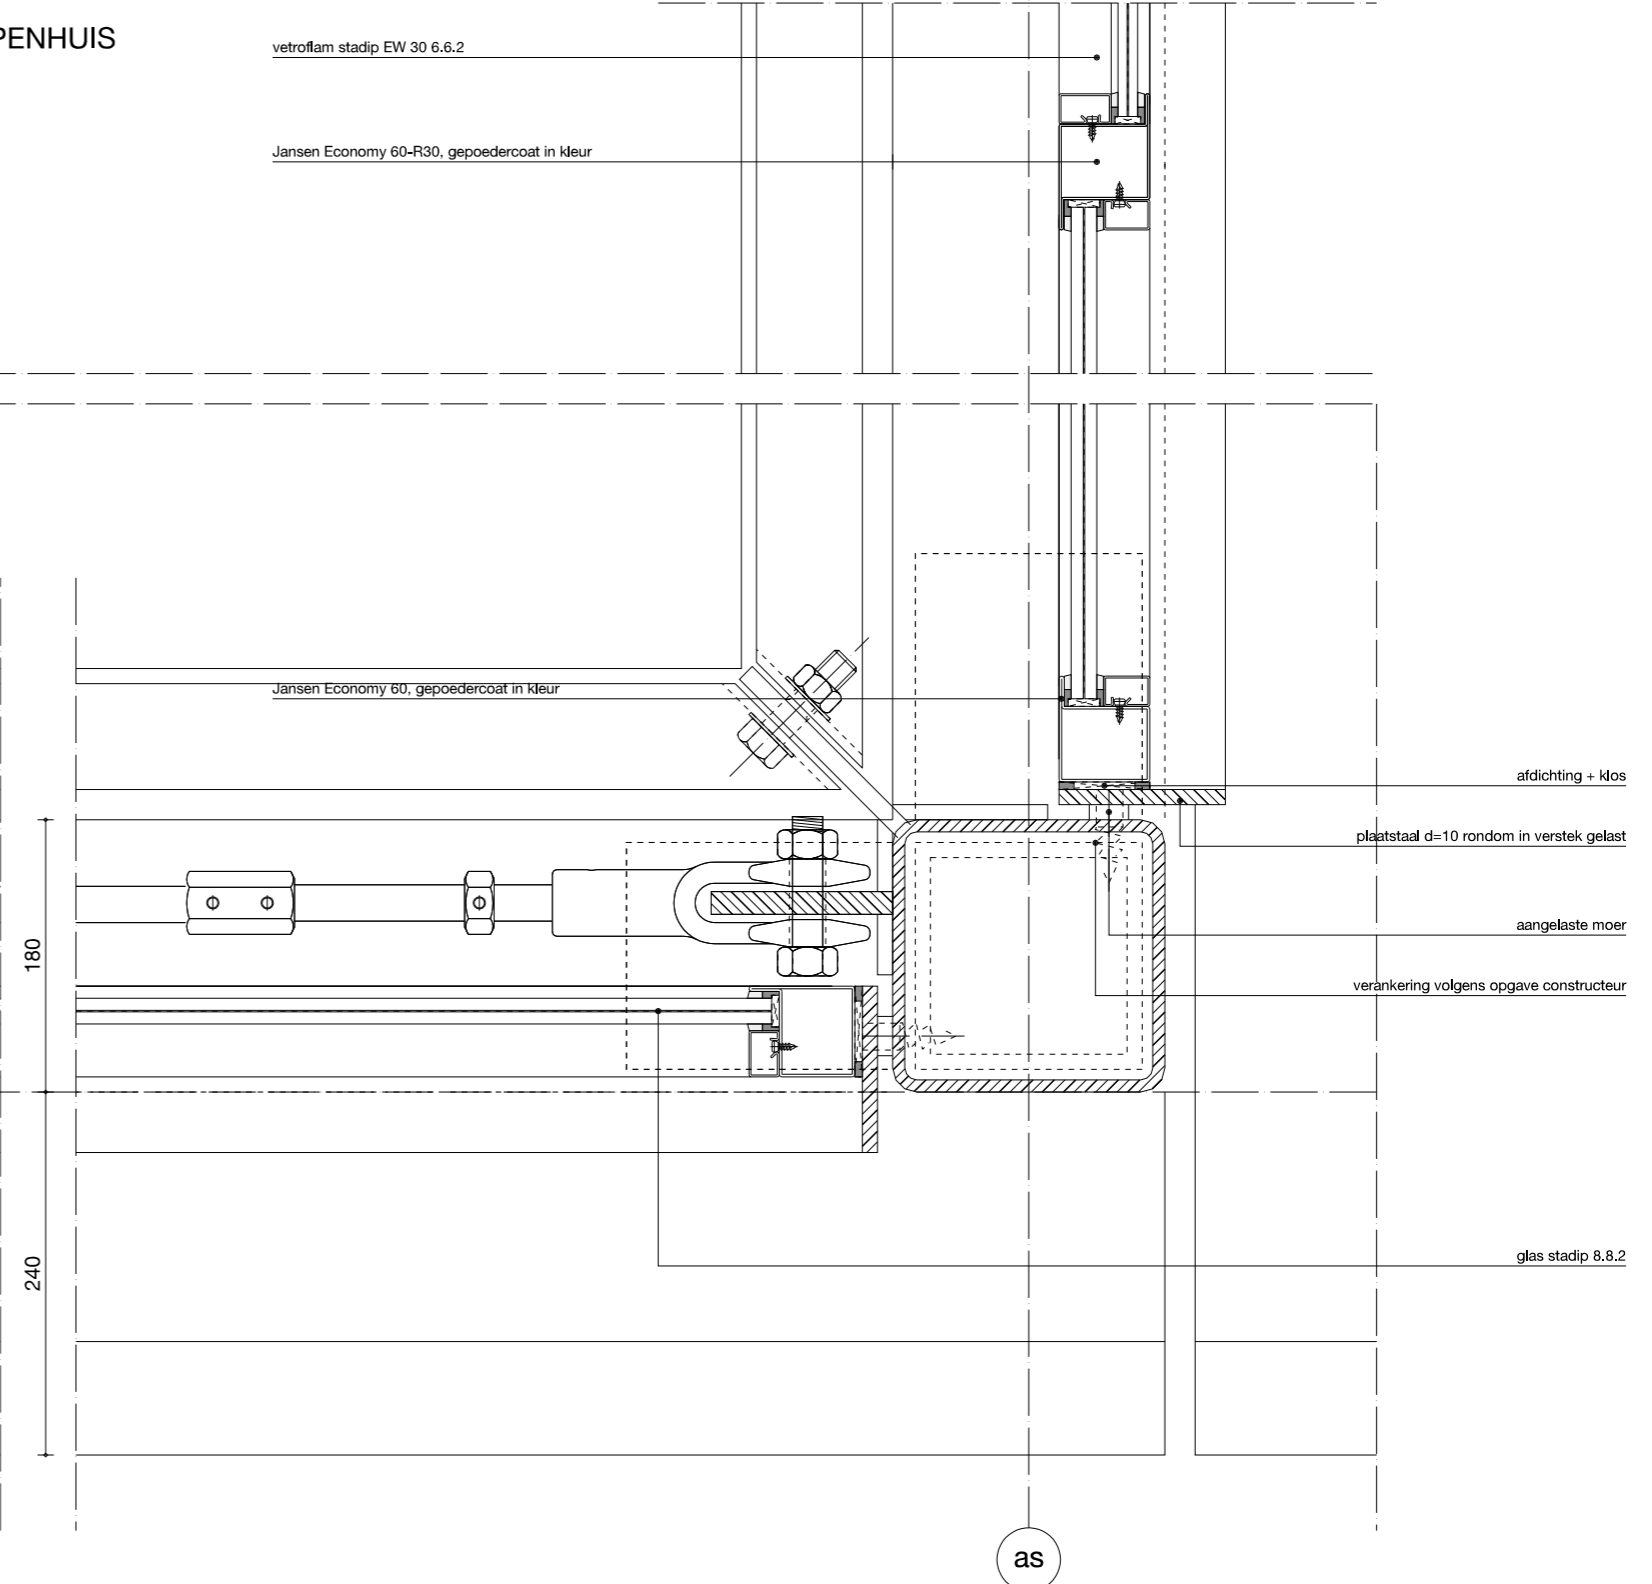


VLUCHTTRAPPENHUIS

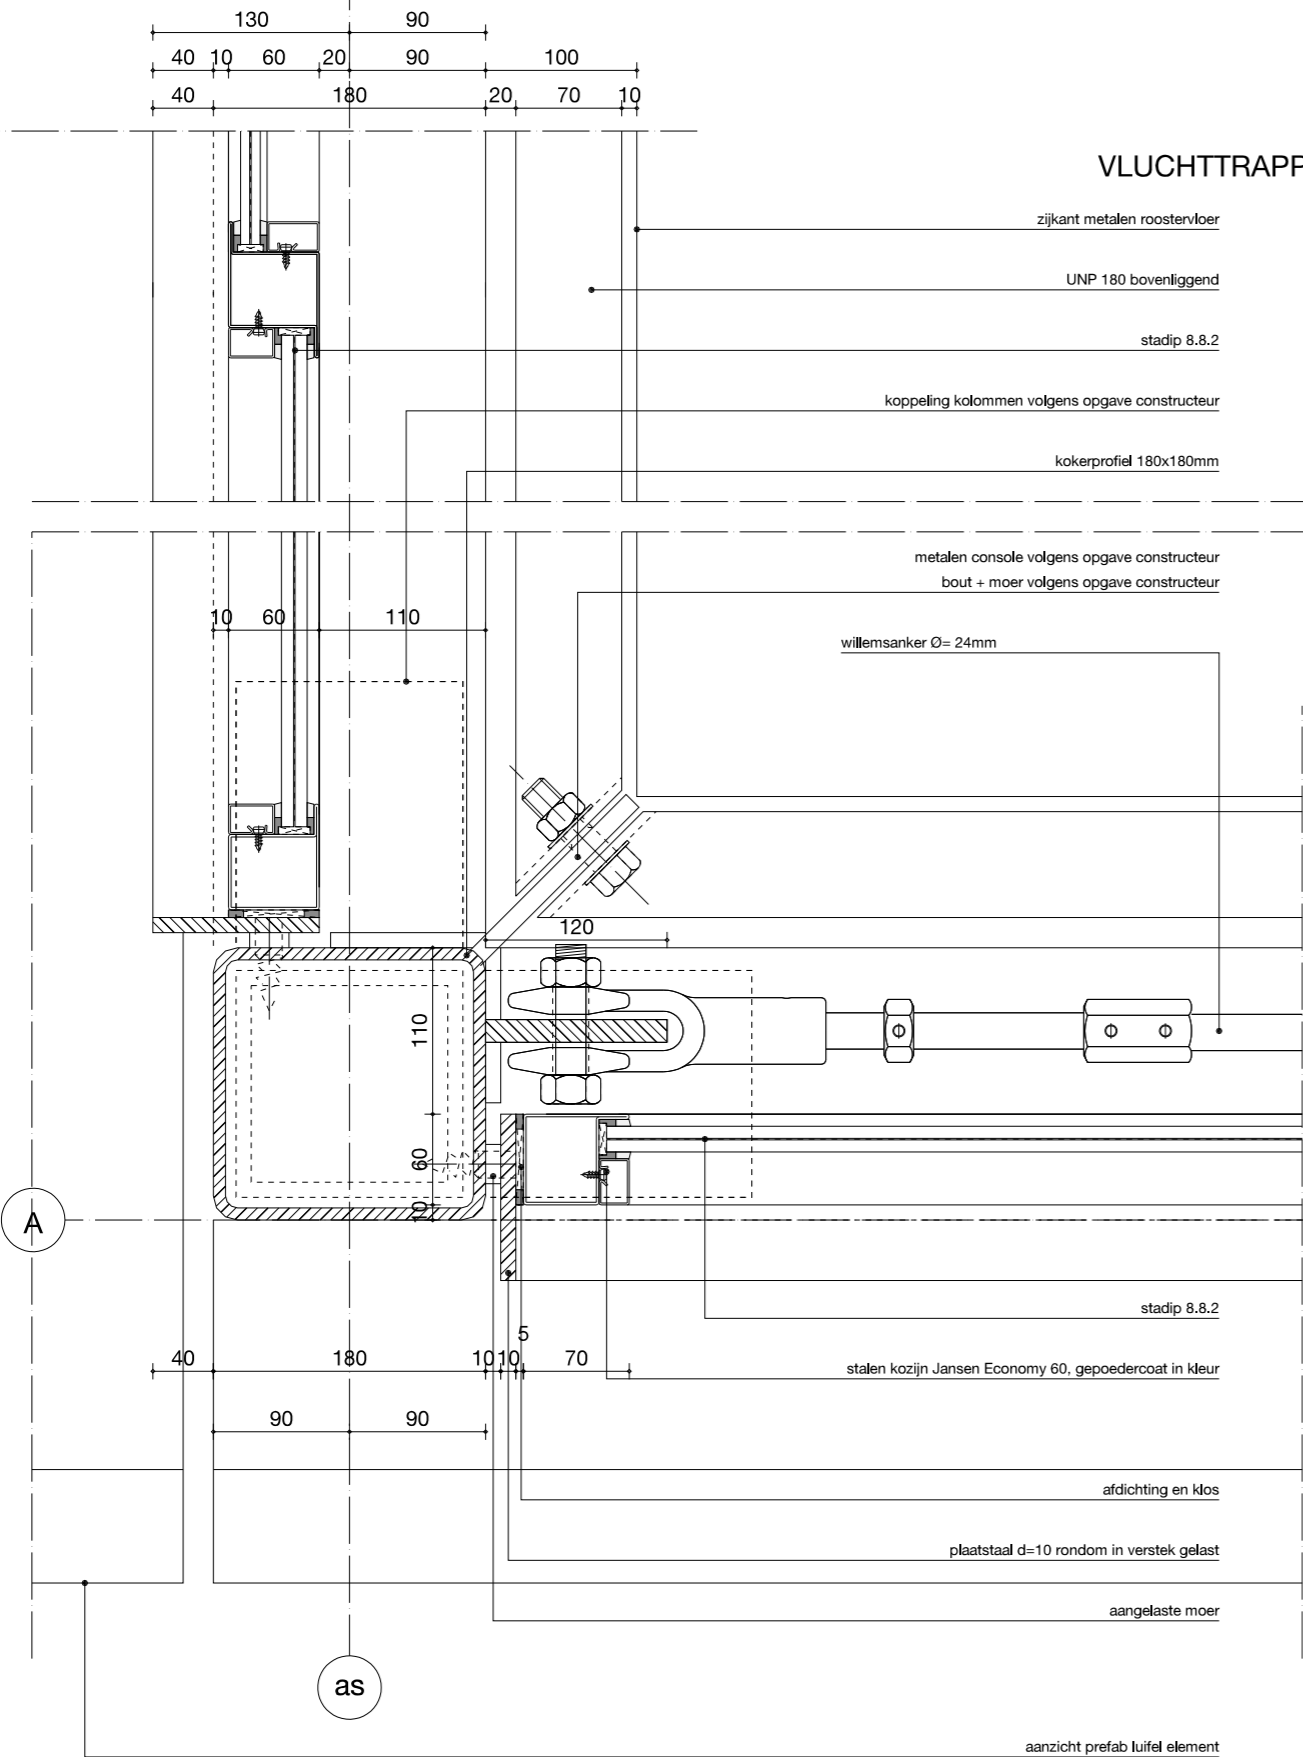

biq	knikflats	C63
	Renovatie knikflats Ommoord	0687
	Woonbron	20 05 2010
	Stalen constr. vluchttrappenhuis midden	1 : 5
	Revisie	Definitief