


8395 + P

3

VLUCHTTRAPPENHUIS

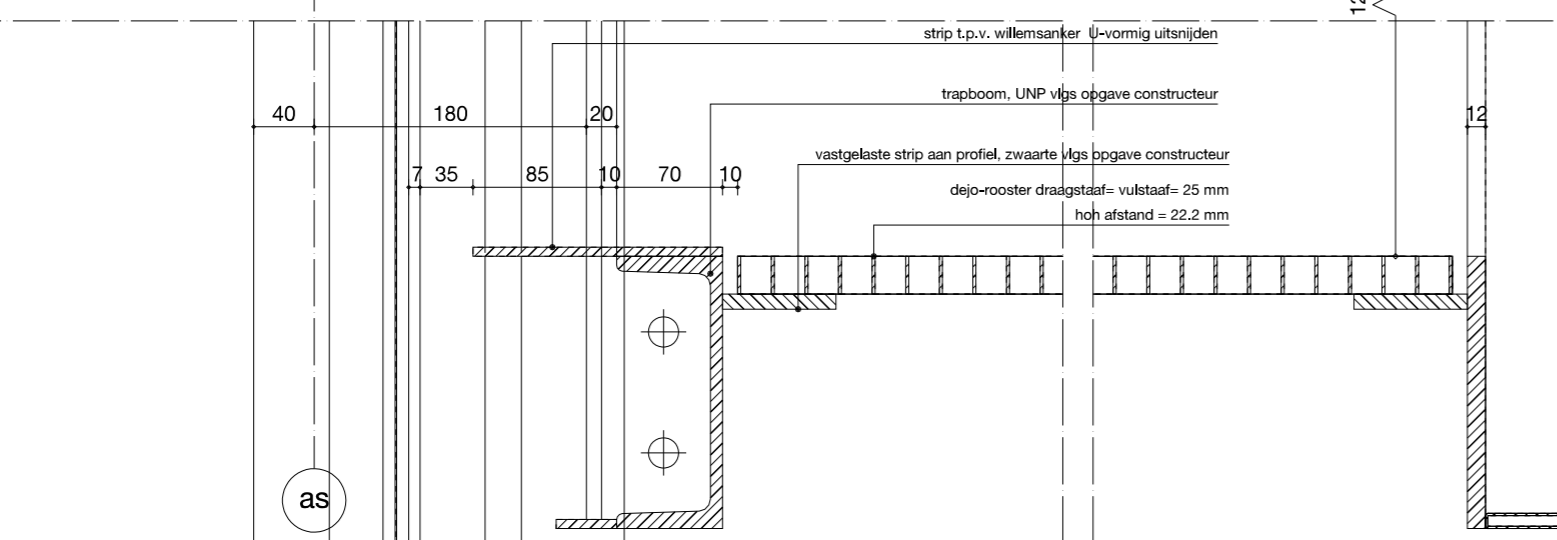

biq	knikflats	C83
	Renovatie knikflats Ommoord	0687
	Woonbron	20 05 2010
	Stalen constructie vluchttrappenhuis verdieping	1 : 5
	Revisie	Definitief