



DOORSNEDE D - D

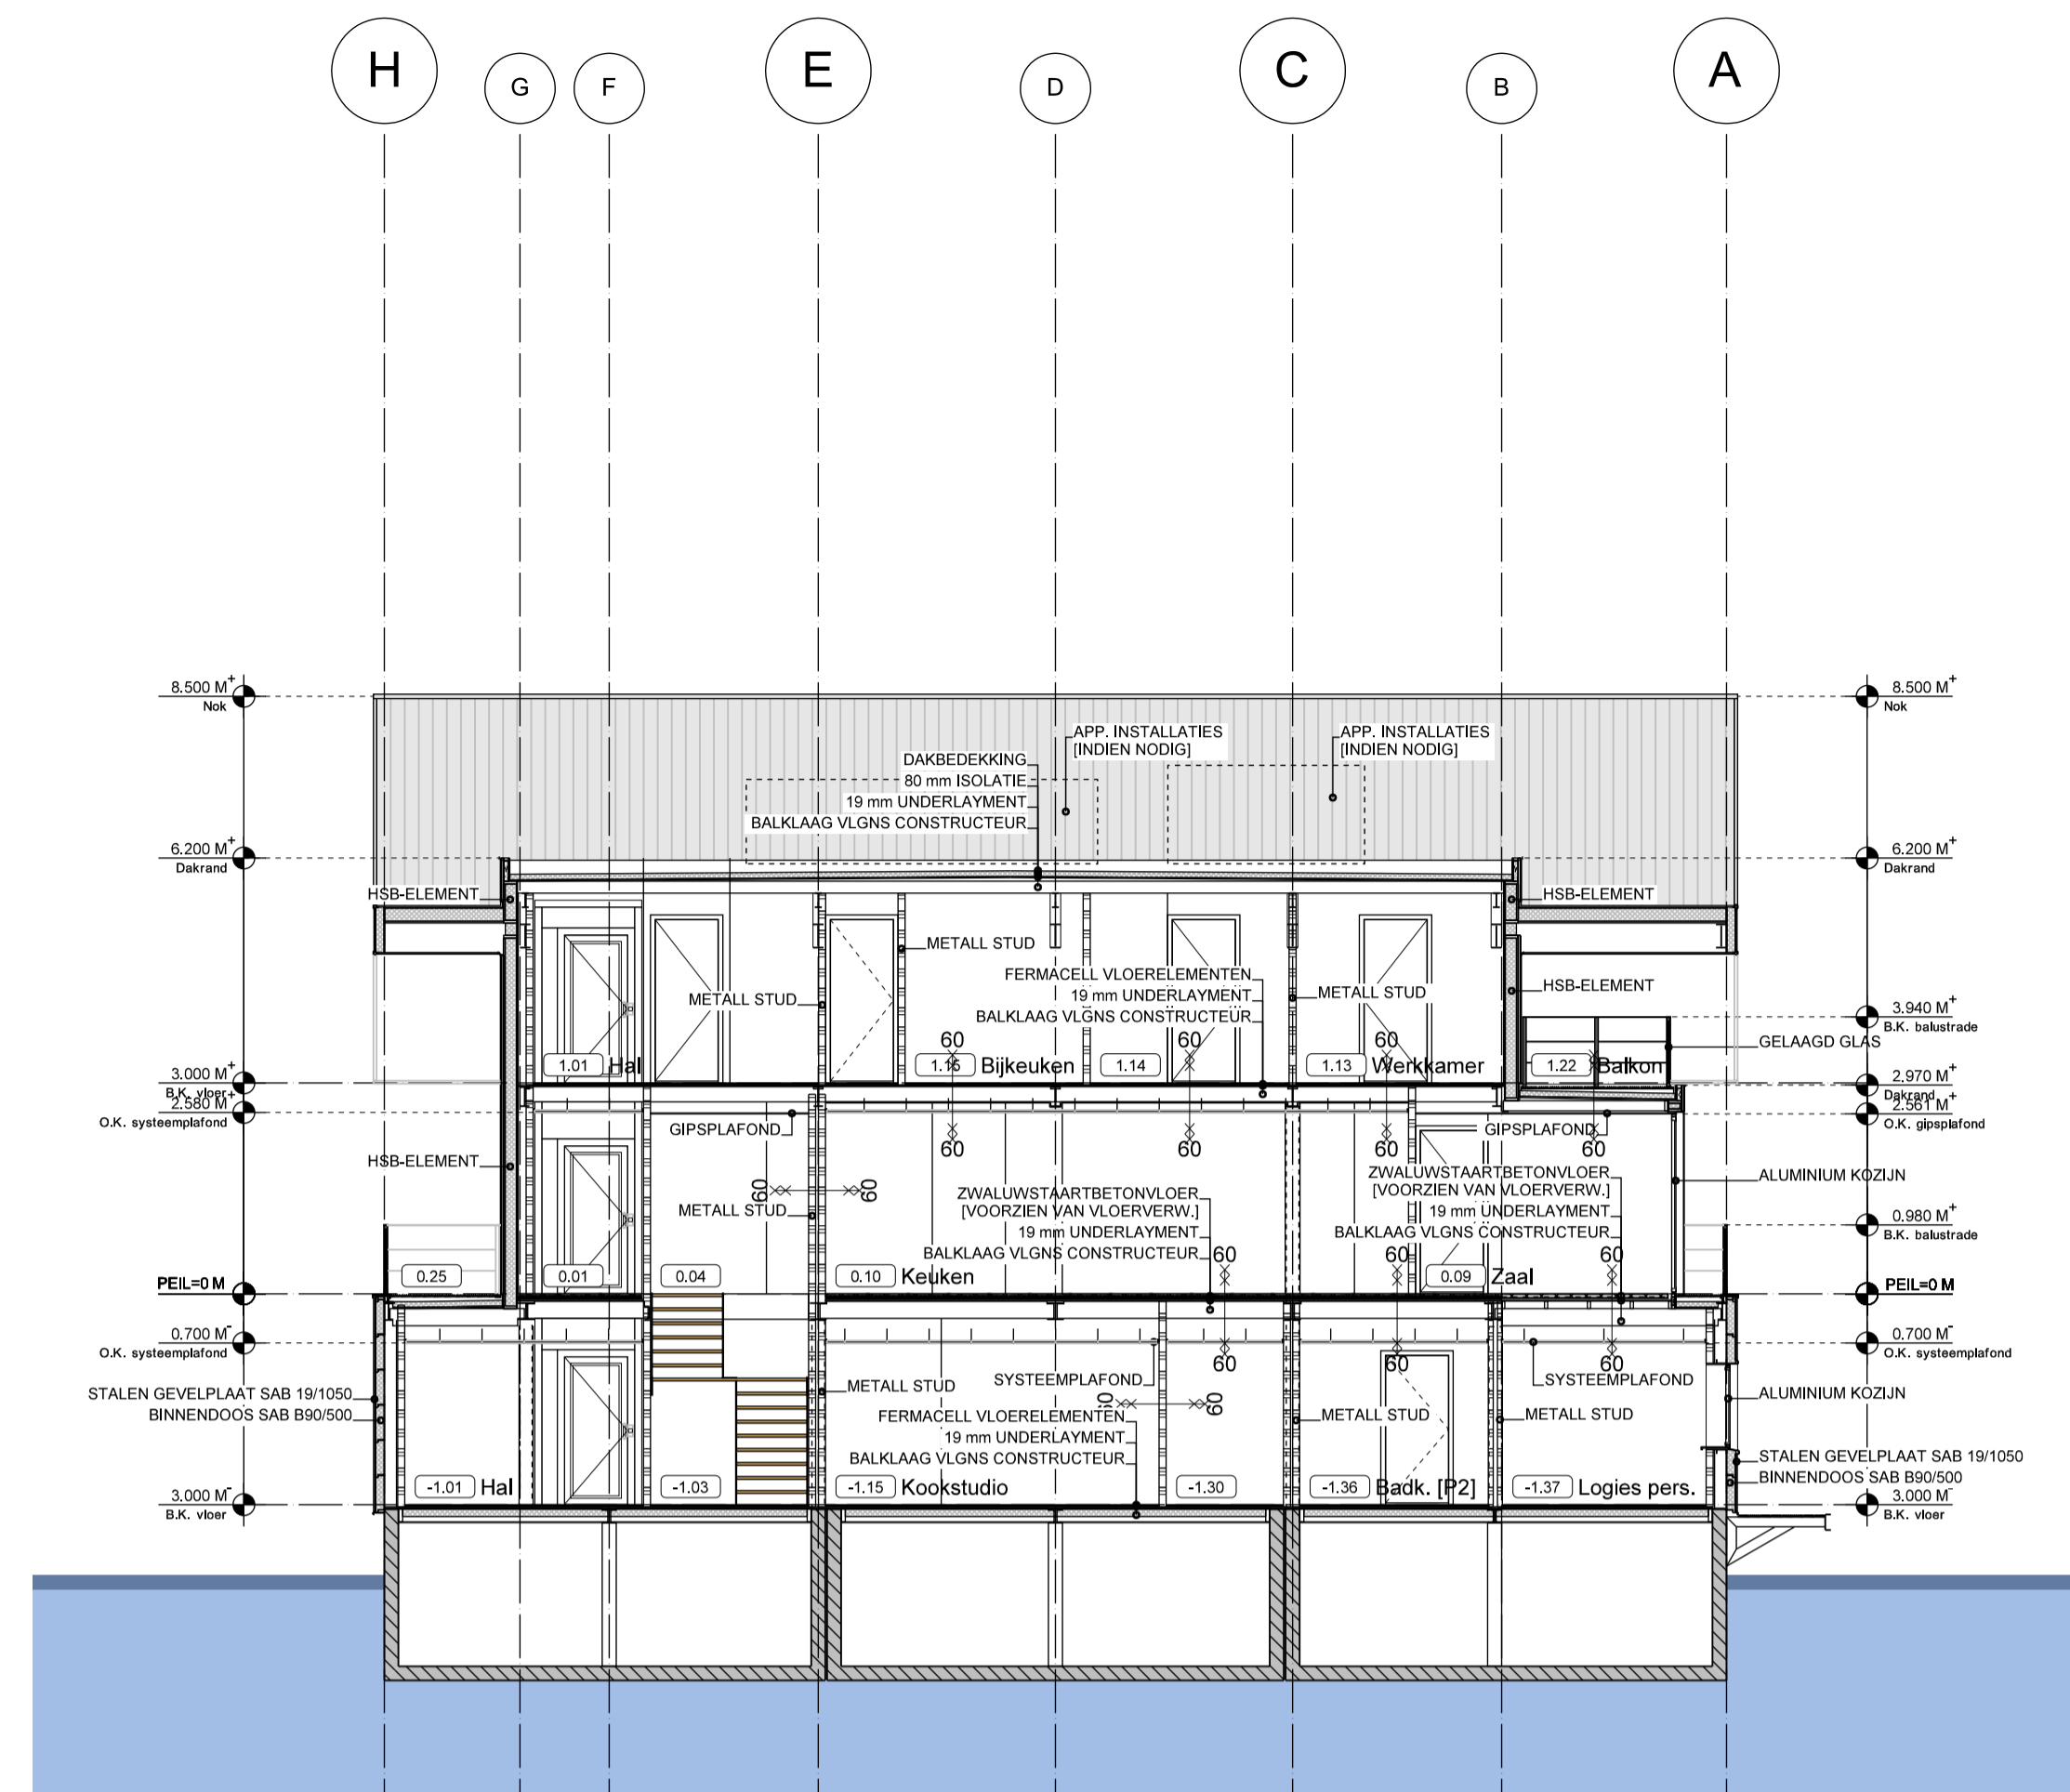

DOORSNEDE E - E

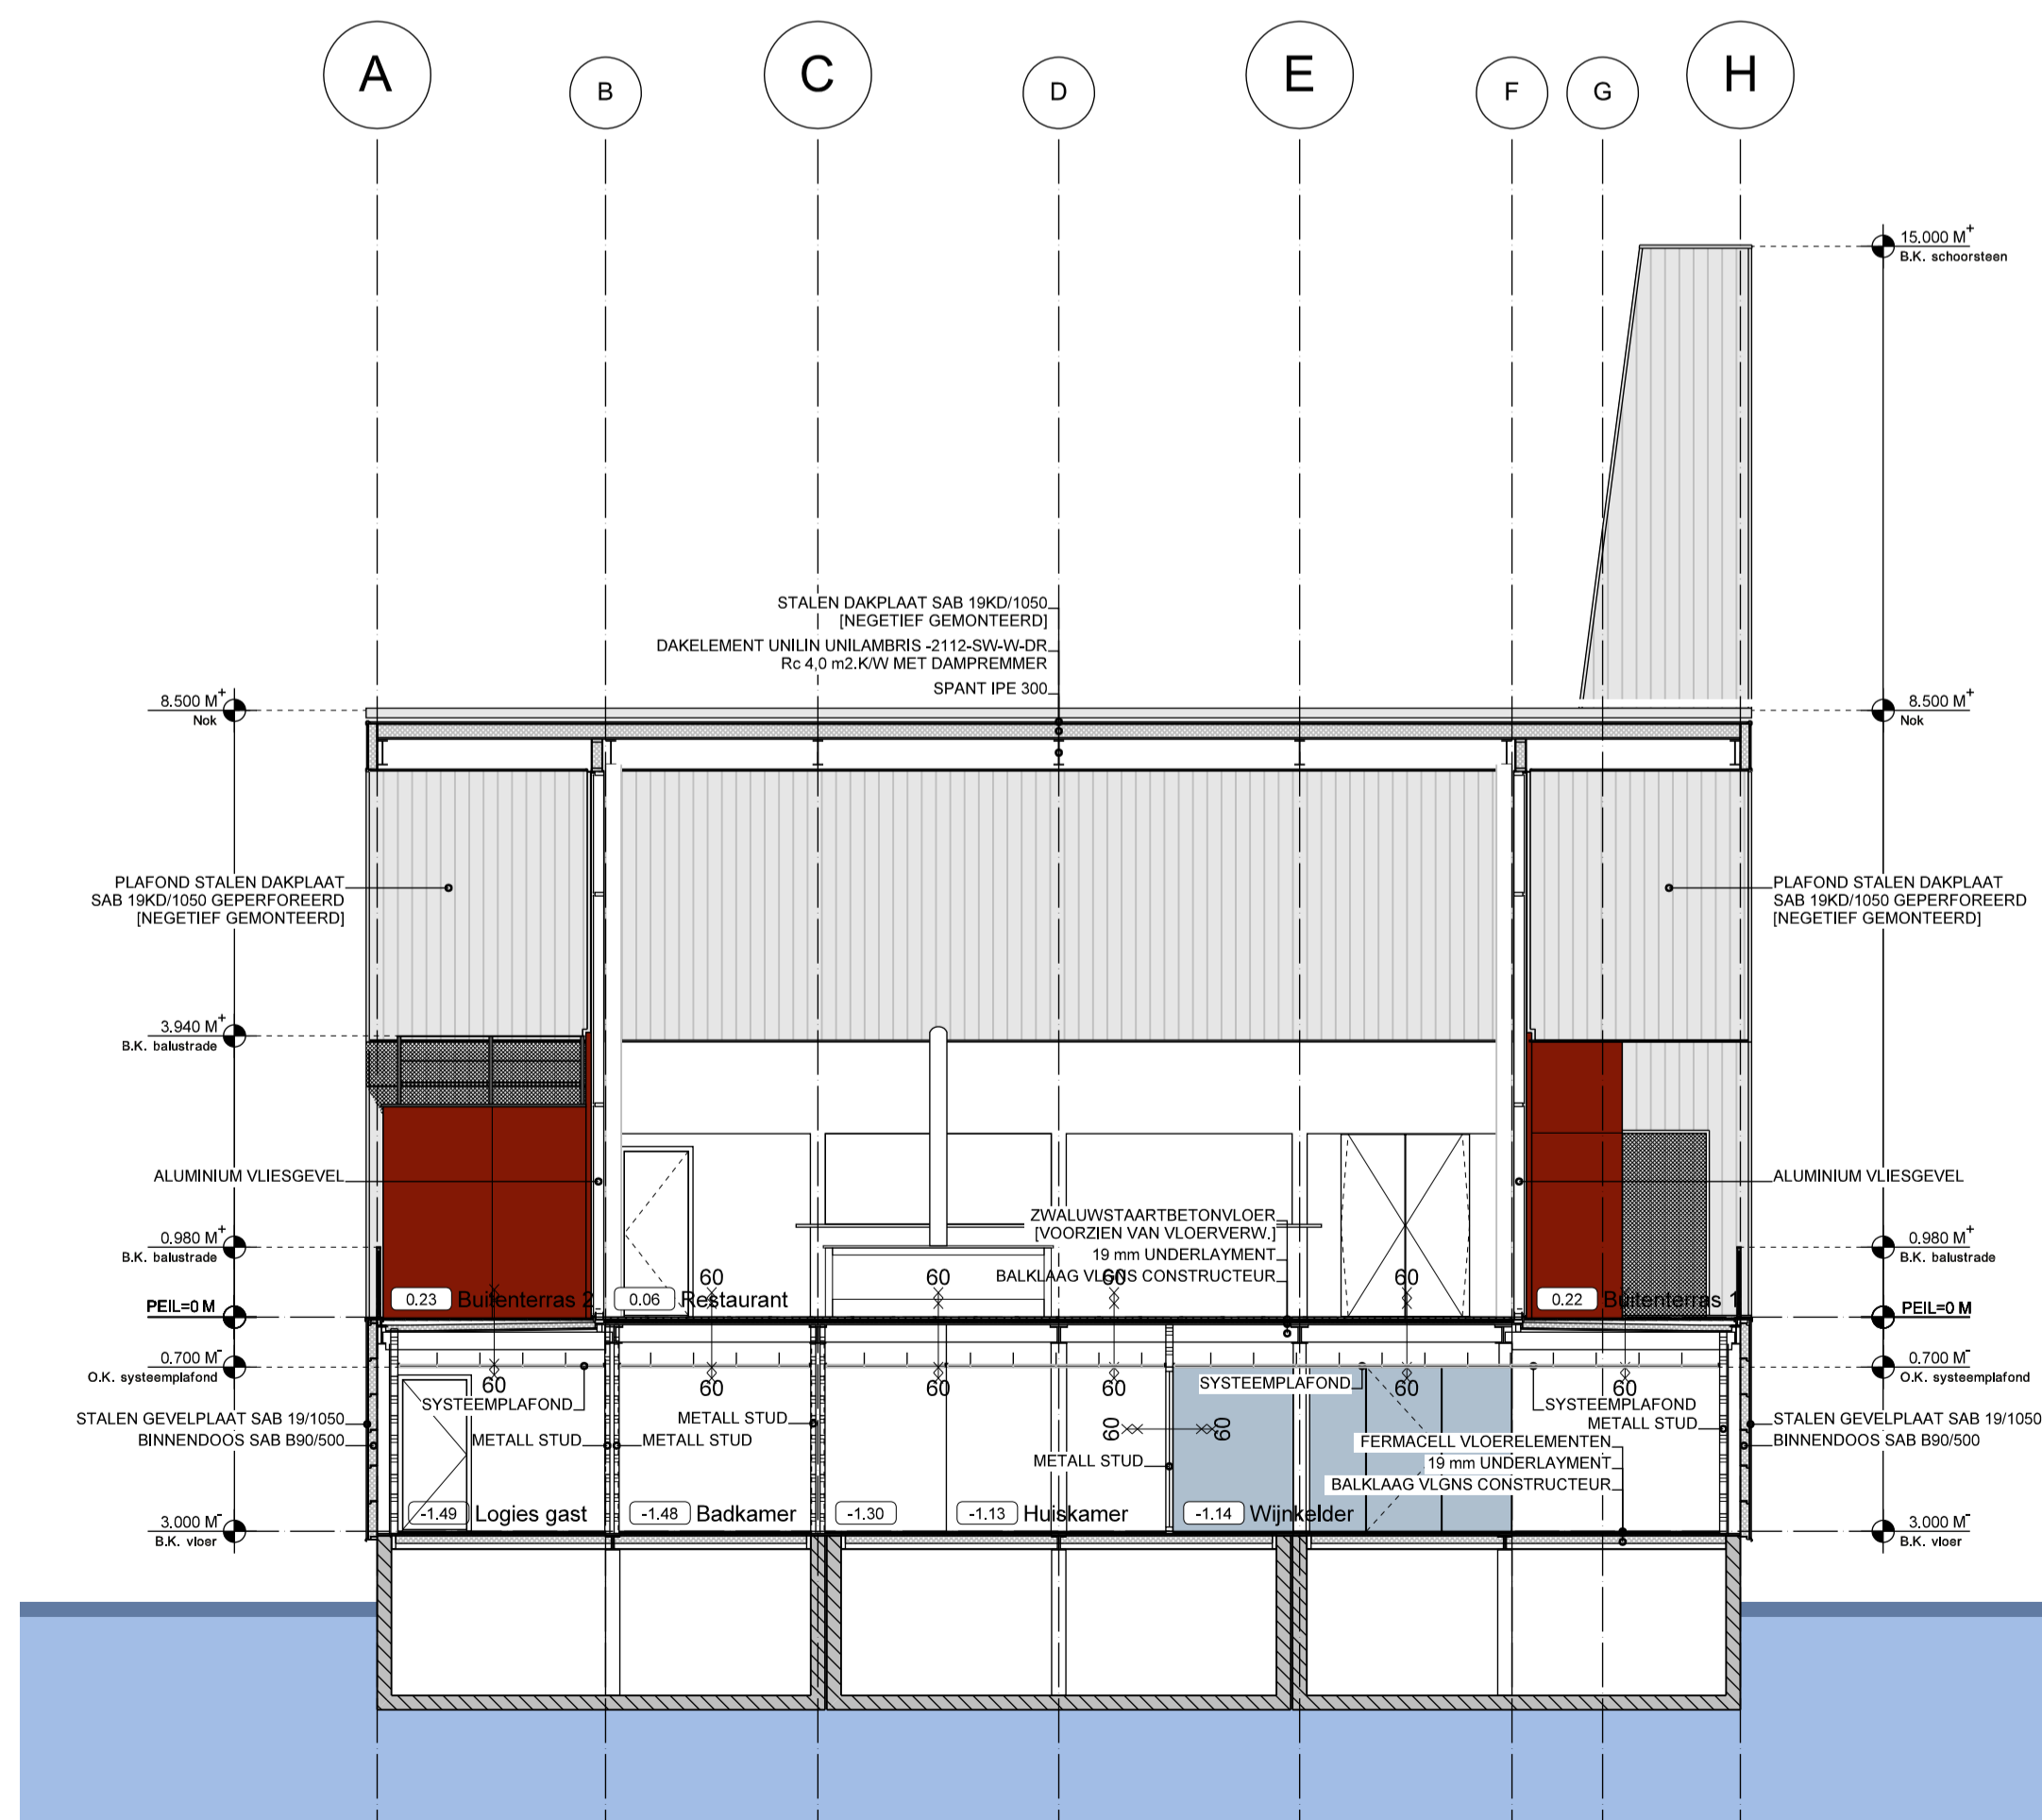

DOORSNEDE F - F

| | | |
|----------|--|------------|
| C | Wijzigingen i.o.m. opdrachtgever | 23-12-2010 |
| | Wijzigingen n.a.v. opmerkingen opdrachtgever | 29-06-2010 |
| | Diverse wijzigingen | 13-02-2009 |
| Wijz.nr. | Omschrijving | Datum |

Groevenbeek
MANAGERS EN ADVISEURS

Putterweg 5b | 3851 GA Ermelo | T 0341 47 55 11 | F 0341 47 55 10 |
Email info@groevenbeek.com | Internet www.groevenbeek.com

Opdrachtgever : De Limonadefabriek
Project : Restaurant "De Limonadefabriek" te Streefkerk
Onderdeel : Doorsnede D - D, E - E en F - F

Schaal : 1 : 100
Datum : 14 jan. 2009
Formaat : A1 (841x594)

Getekend : J. van den Brink
Referte : J.R. van Dompseleer
Werknr. : 07059

Blad : BK04