




ZUIDOOSTGEVEL

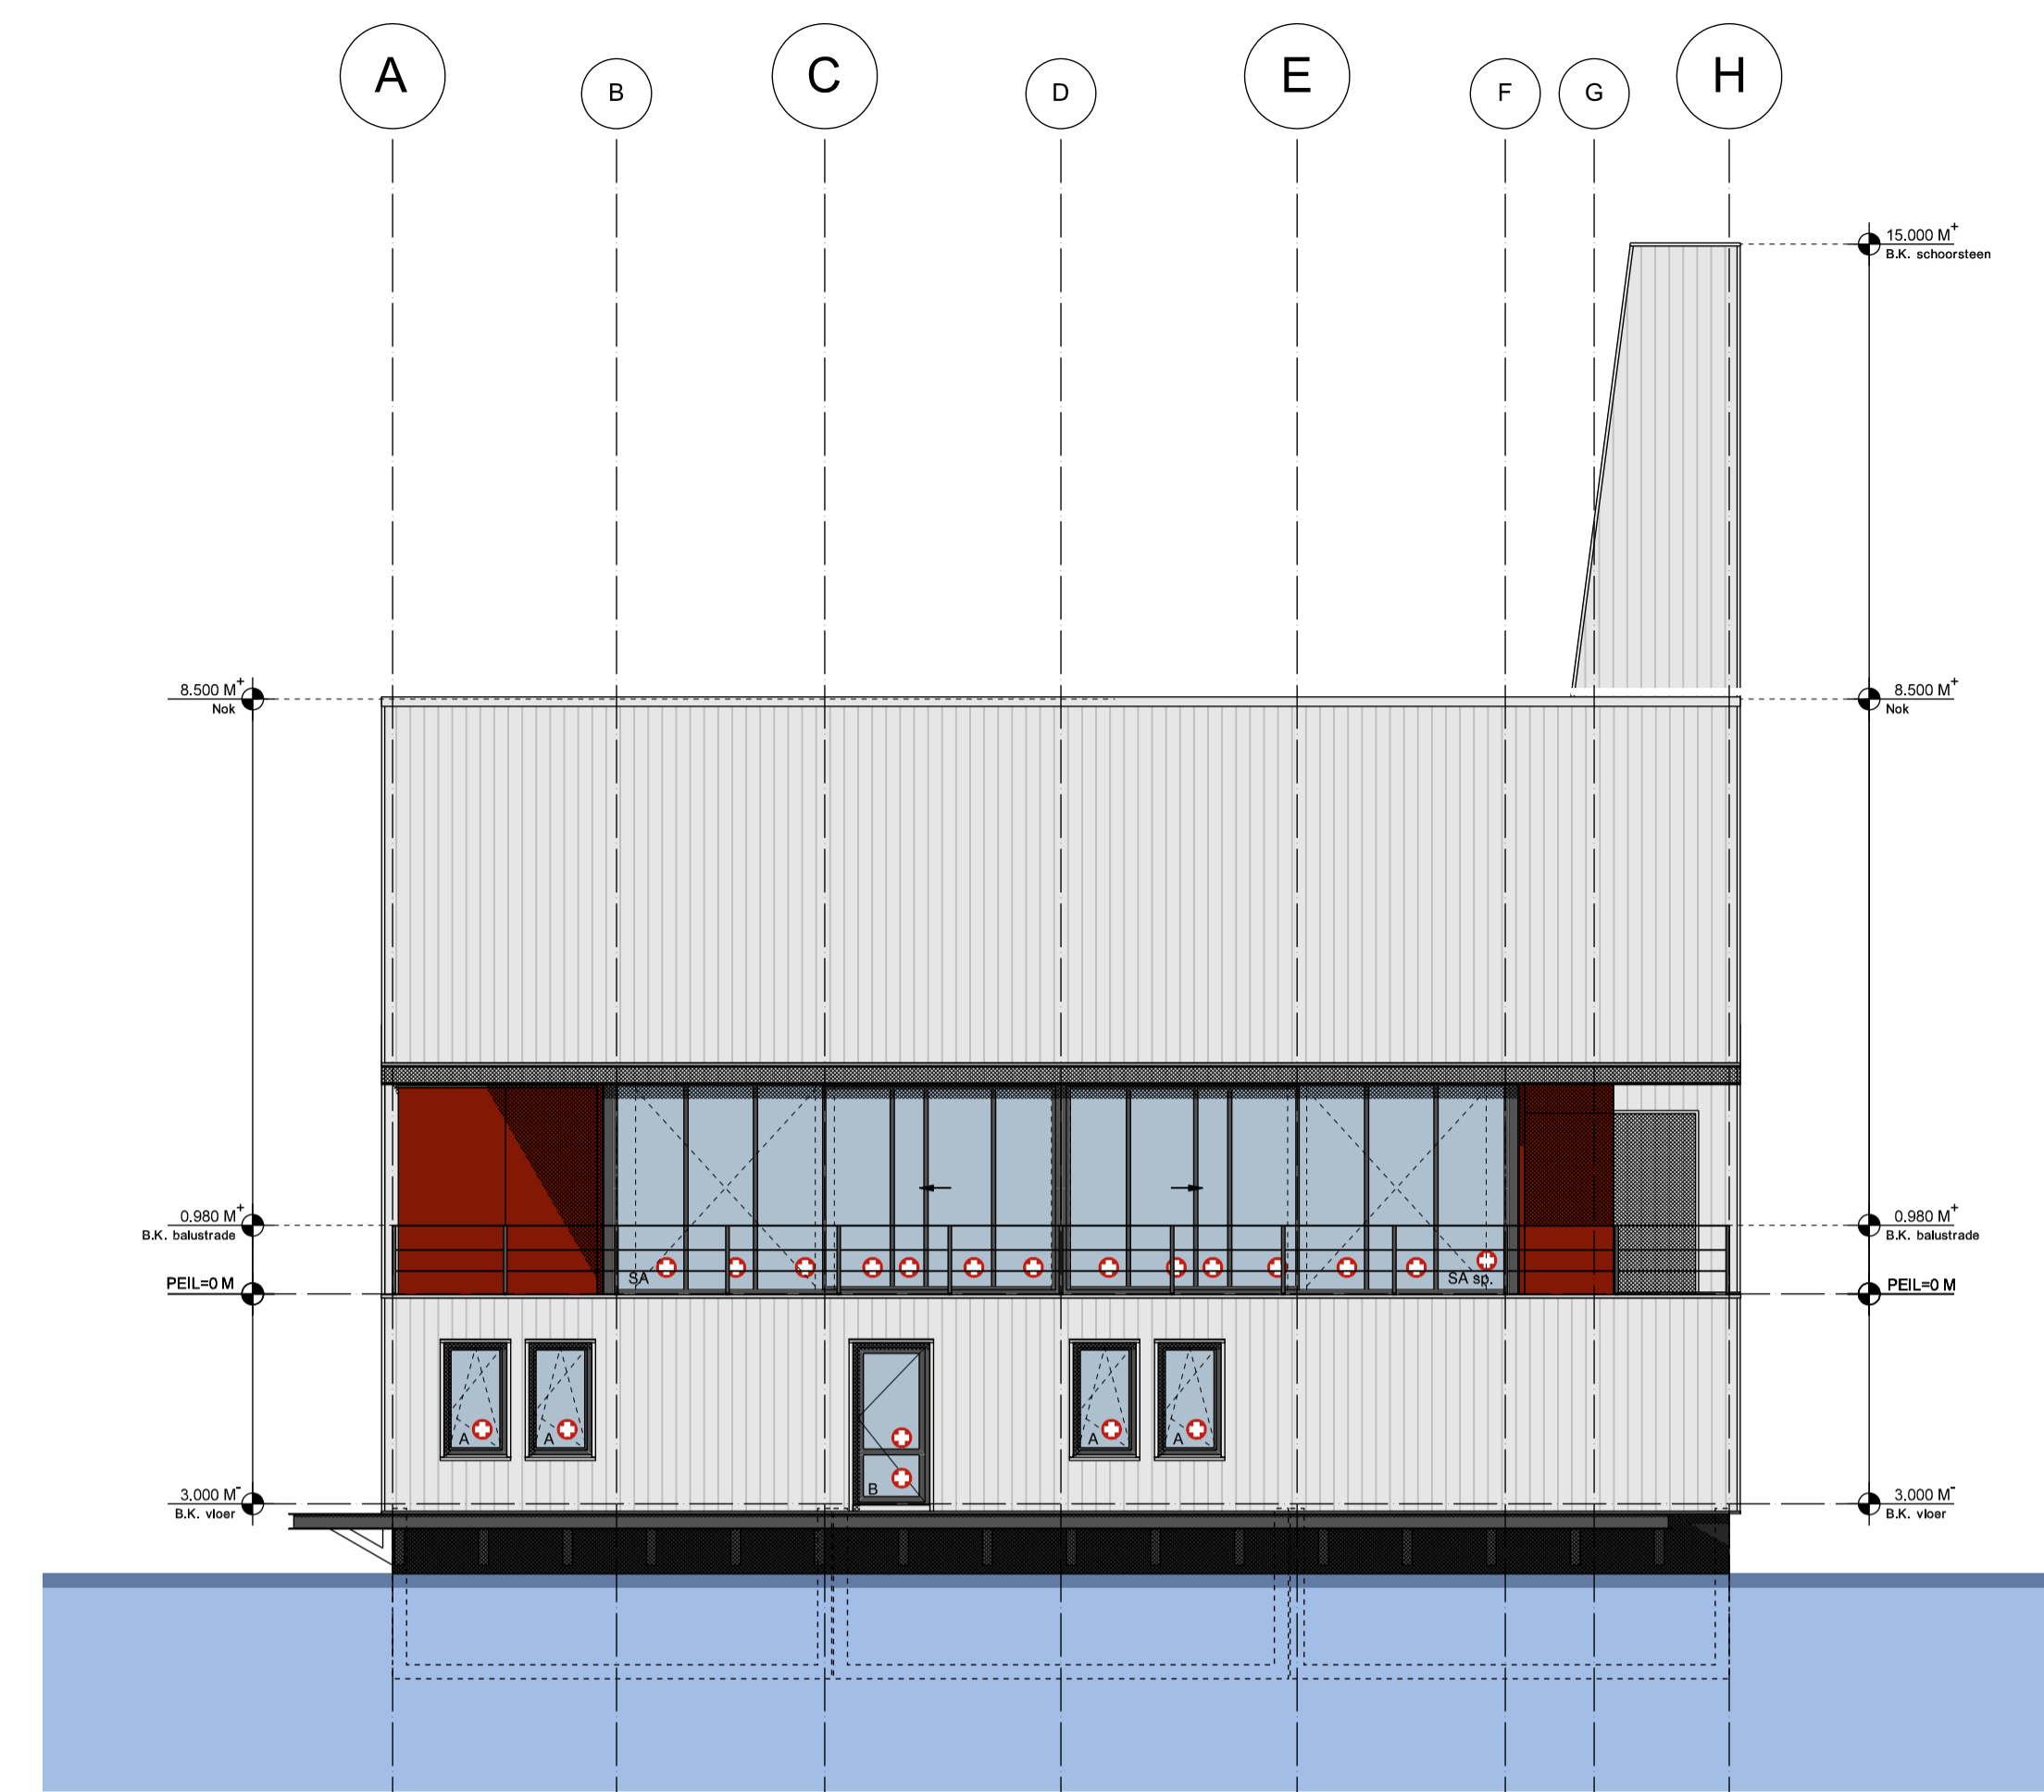

NOORDOOSTGEVEL

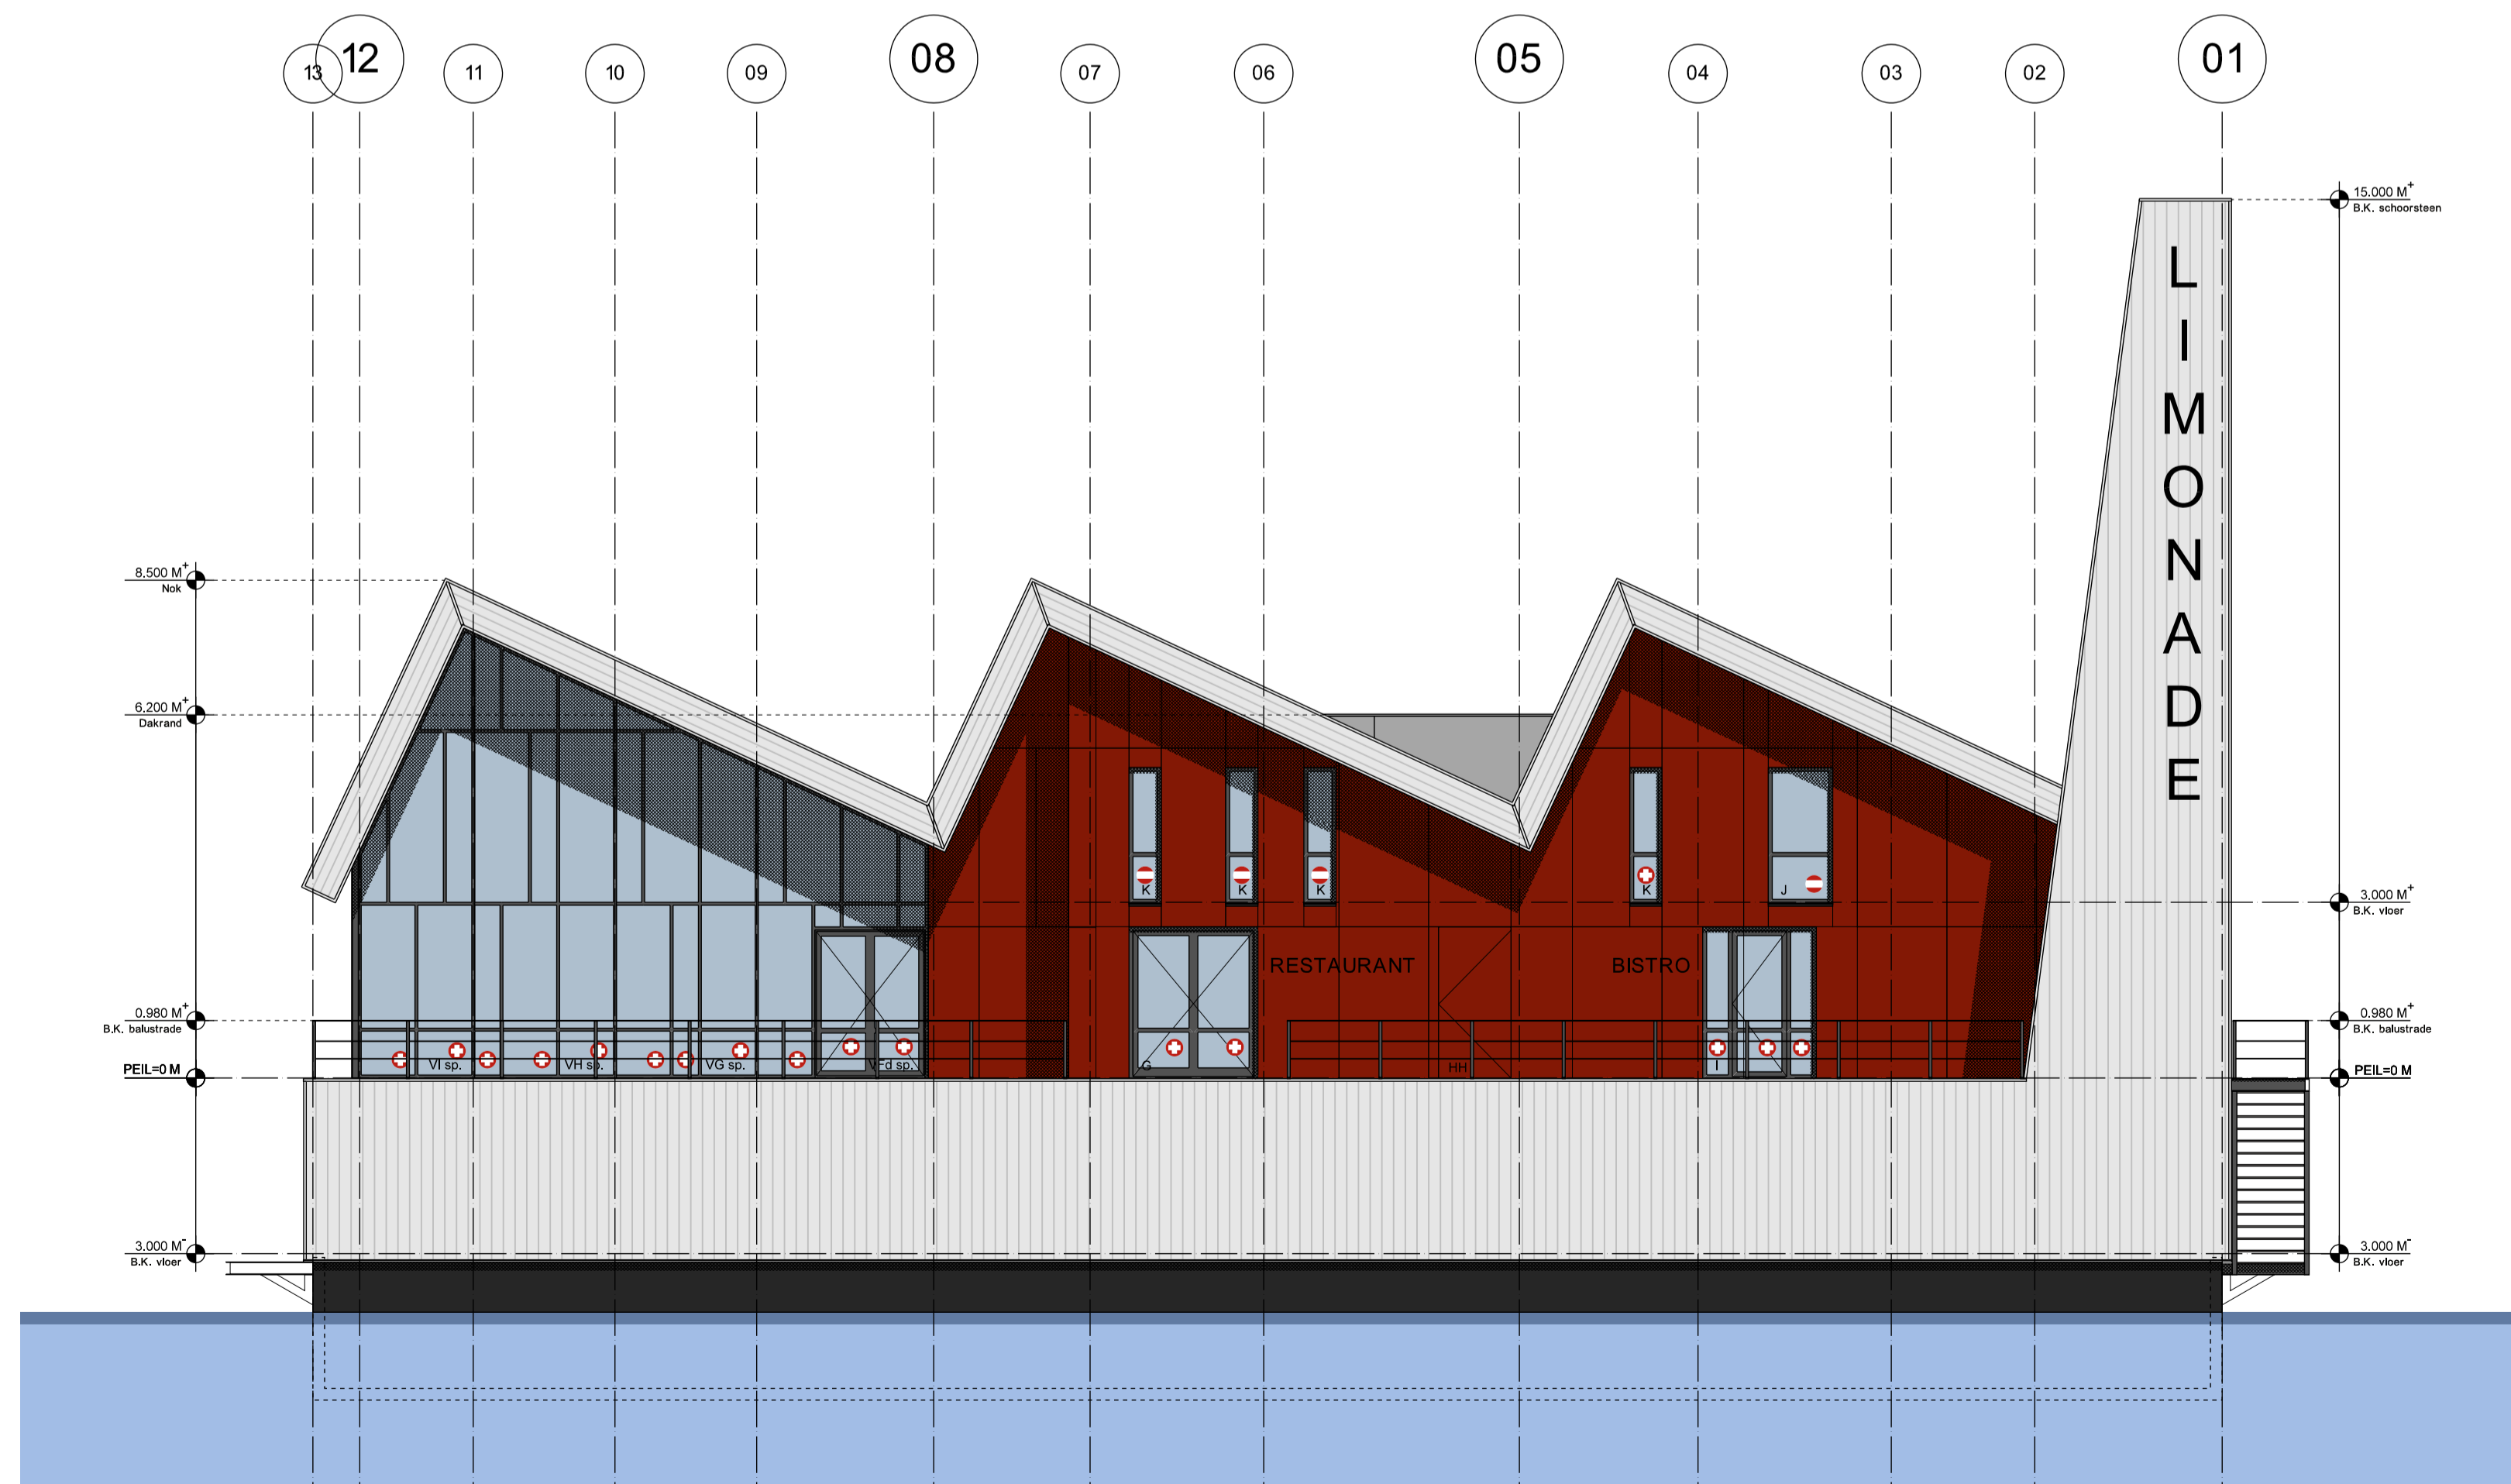

NOORDWESTGEVEL

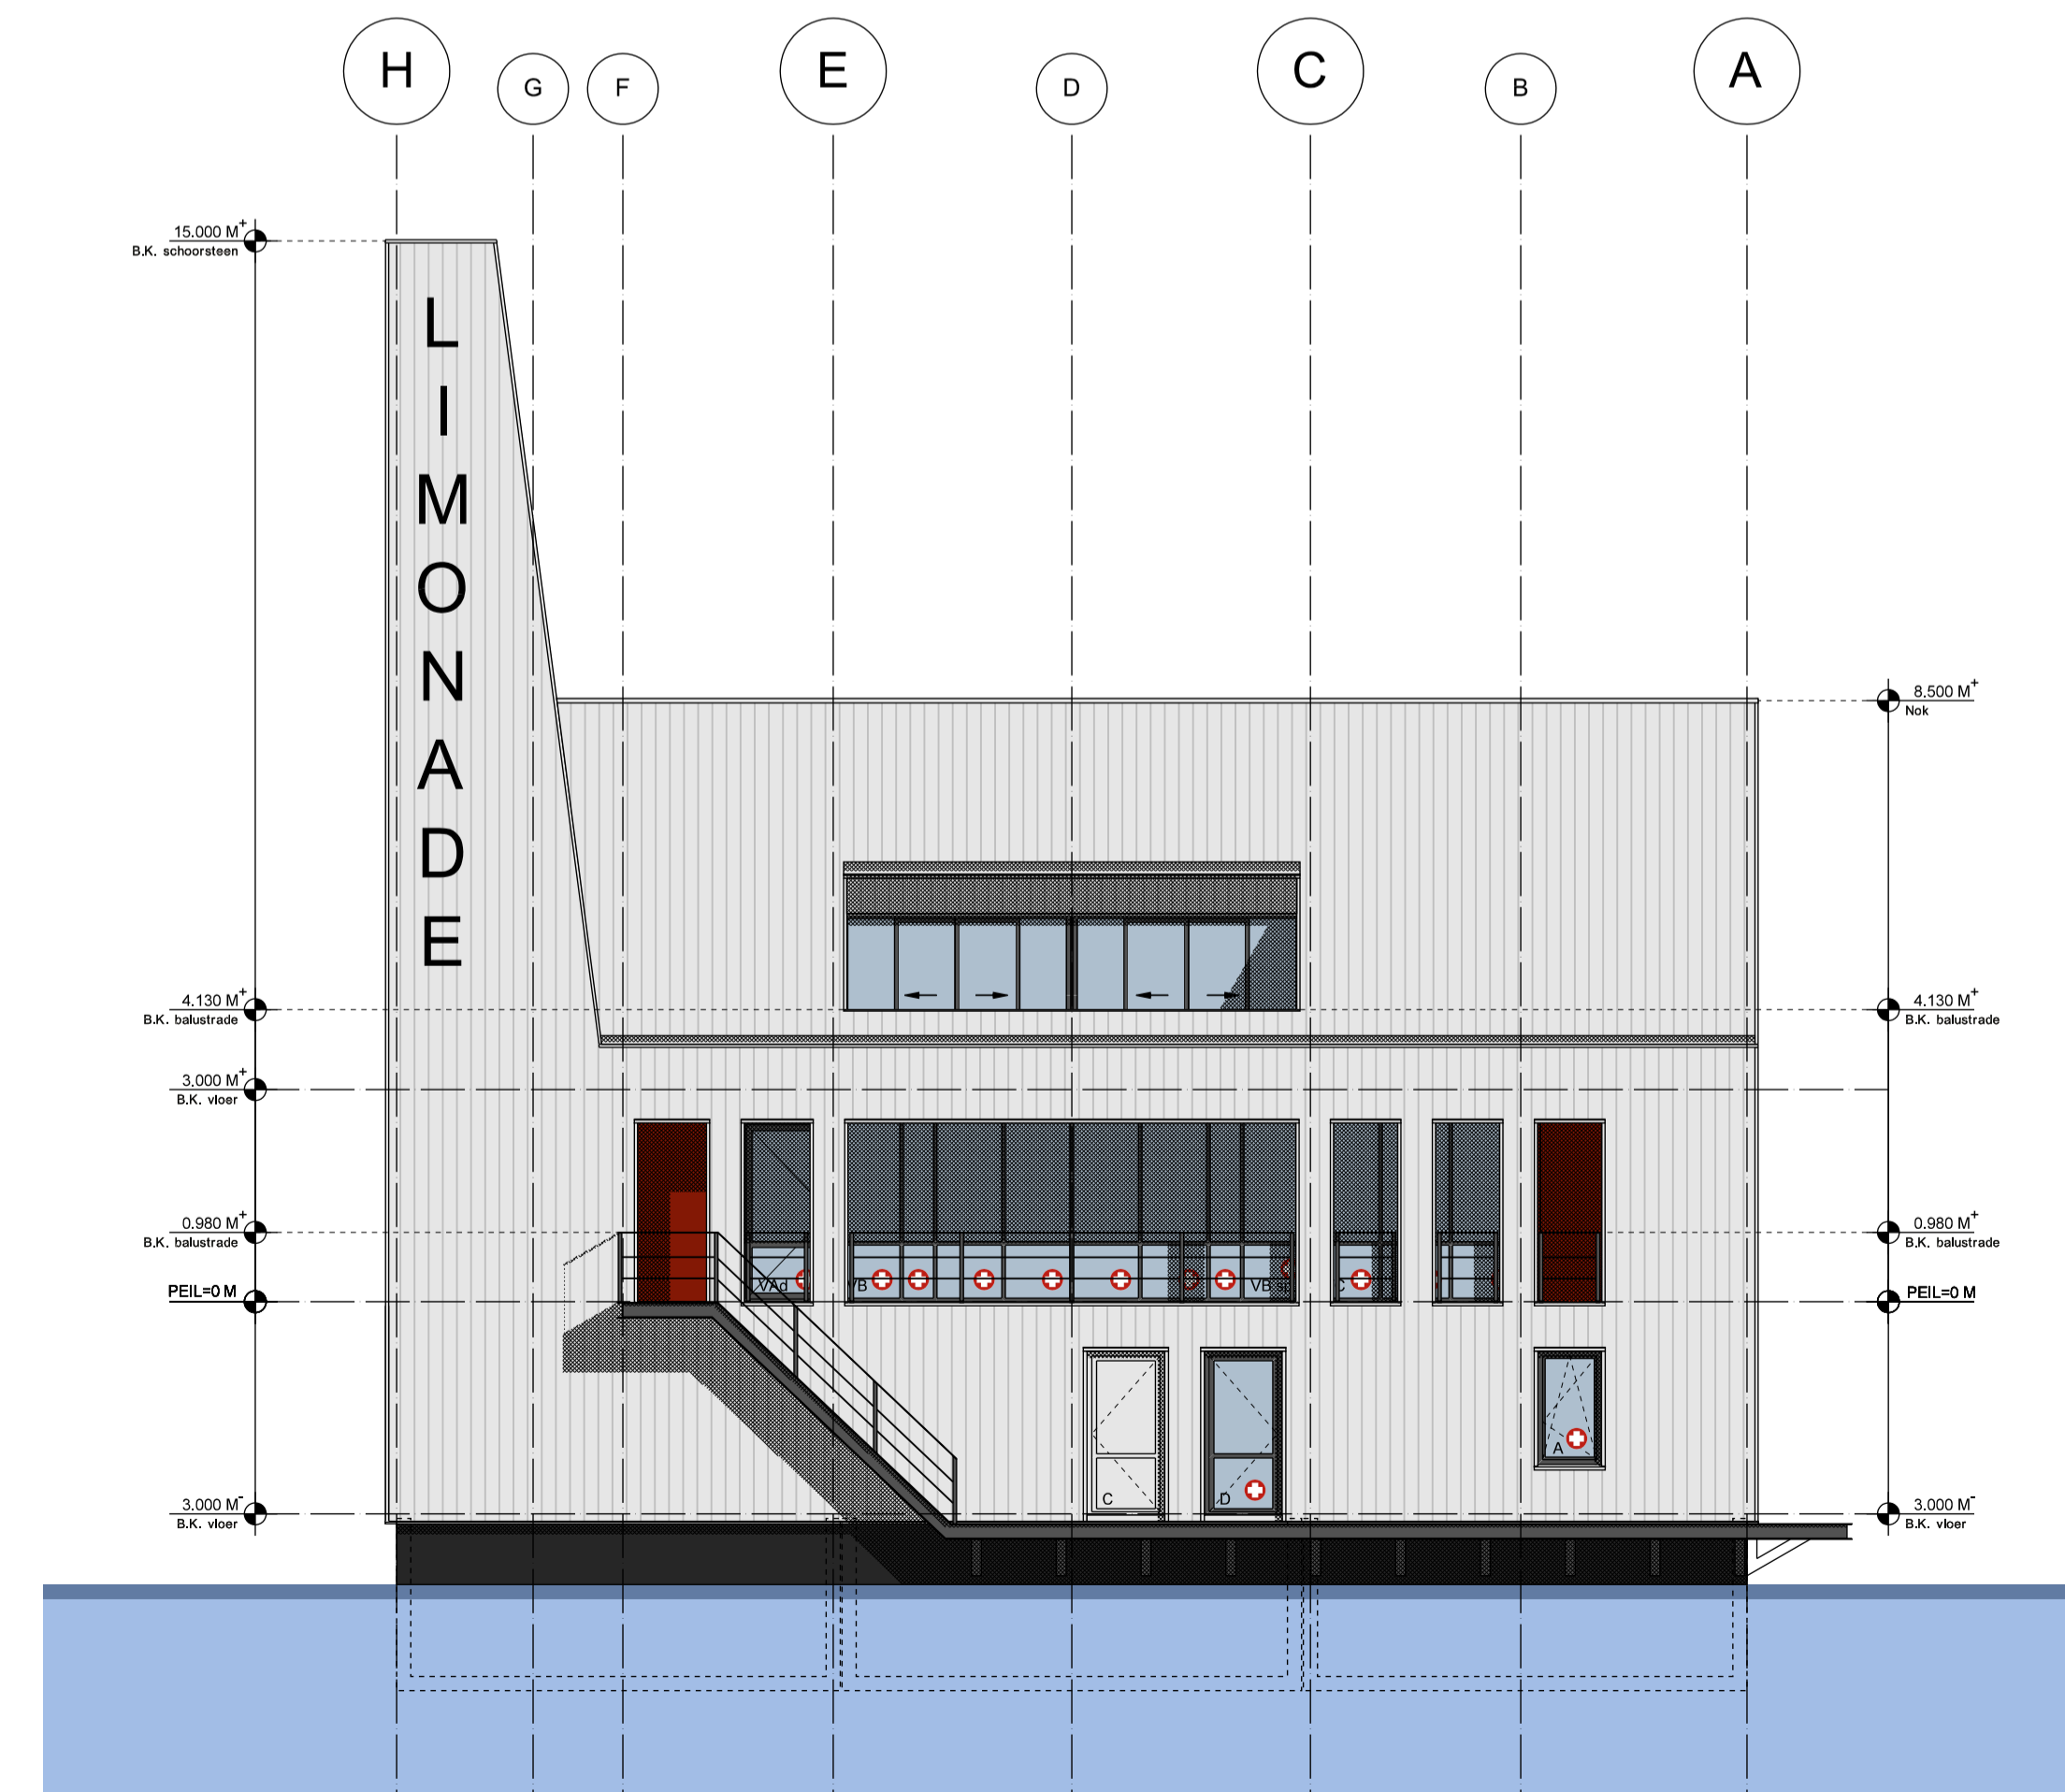

ZUIDWESTGEVEL

| BEGLAZING VOLGENS NEN 3569 |                            |
|----------------------------|----------------------------|
| ○                          | Letselbeperkende beglazing |
| ○                          | Doorvalveilige beglazing   |

| Wijz.nr. | Omschrijving   | Datum  |
|----------|--|--|
| F        | Diverse wijzigingen<br>Kozijnen merk A gewijzigd<br>Diverse wijzigingen n.a.v. wijzigingen indeling<br>Wijzigingen i.o.m. opdrachtgever<br>Wijzigingen n.a.v. opmerkingen opdrachtgever<br>Diverse wijzigingen | 03-05-2011<br>11-04-2011<br>31-03-2011<br>23-12-2010<br>29-06-2010<br>13-02-2009 |

**Groevenbeek**  
MANAGERS EN ADVISEURS

Putterweg 5b | 3851 GA Ermelo | T. 0341 47 55 11 | F. 0341 47 55 10  
Email info@groevenbeek.com | Internet www.groevenbeek.com

Opdrachtgever : De Limonadefabriek  
Project : Restaurant "De Limonadefabriek" te Streefkerk  
Onderdeel : Gevels

Schaal : 1 : 100  
Datum : 14 jan. 2009  
Formaat : 1051x594

Getekend : J. van den Brink  
Referentie : J.R. van Domselaar  
Werknr. : 07059

Blad : F  
BK05