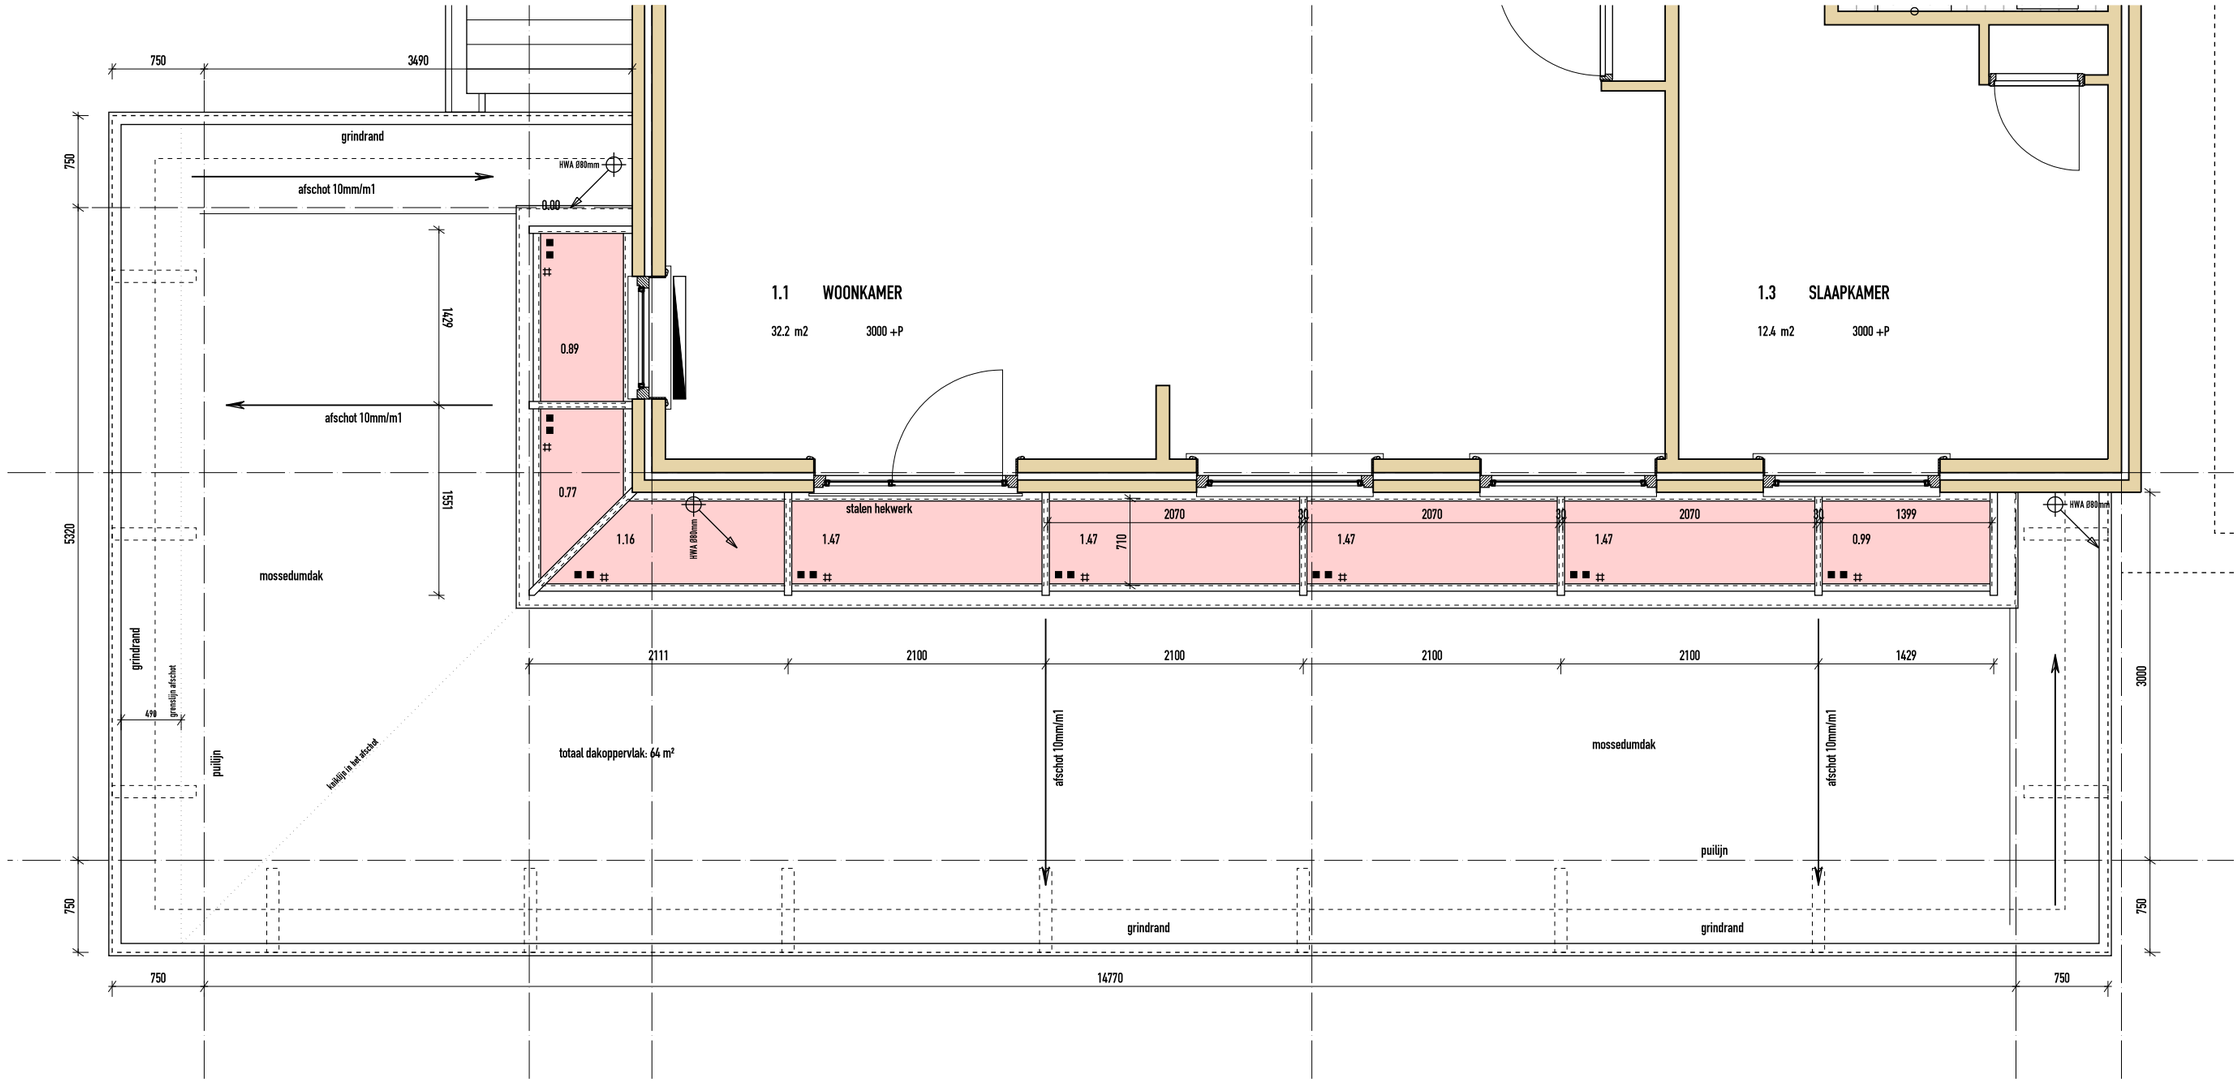

EETCAFÉ EN BEDRIJFSWONING MARIALAAN 106 TE NIJMEGEN

IN OPDRACHT VAN MARK BALTUSSEN EN HENRIETTE HERMENS

WERKTEKENING: STALEN SPANTEN

DAKAANZICHT - GLASKAP

formaat - schaal A3 1:50 | werknummer 017 | tekeningnummer W-03 | datum 17-03-2011 | wijz. A 01-04-2011

johnkusters bouw kundig ontwerp en advies

T 024 3501215 E info@john-kusters.nl A Tweede Oude Heselaan 247 6542 VH Nijmegen M 06 26442226 KvK 09186431 I www.john-kusters.nl