


- B E S T A A N D E S I T U A T I E -



- N I E U W E S I T U A T I E -

KADASTRAAL BEKEND	PLAATSELIJK BEKEND
SECTIE : A	SYMKEWAL 19-21
PERCEEL : 6246	8723 AZ
GEMEENTE : KOUDUM	KOUDUM

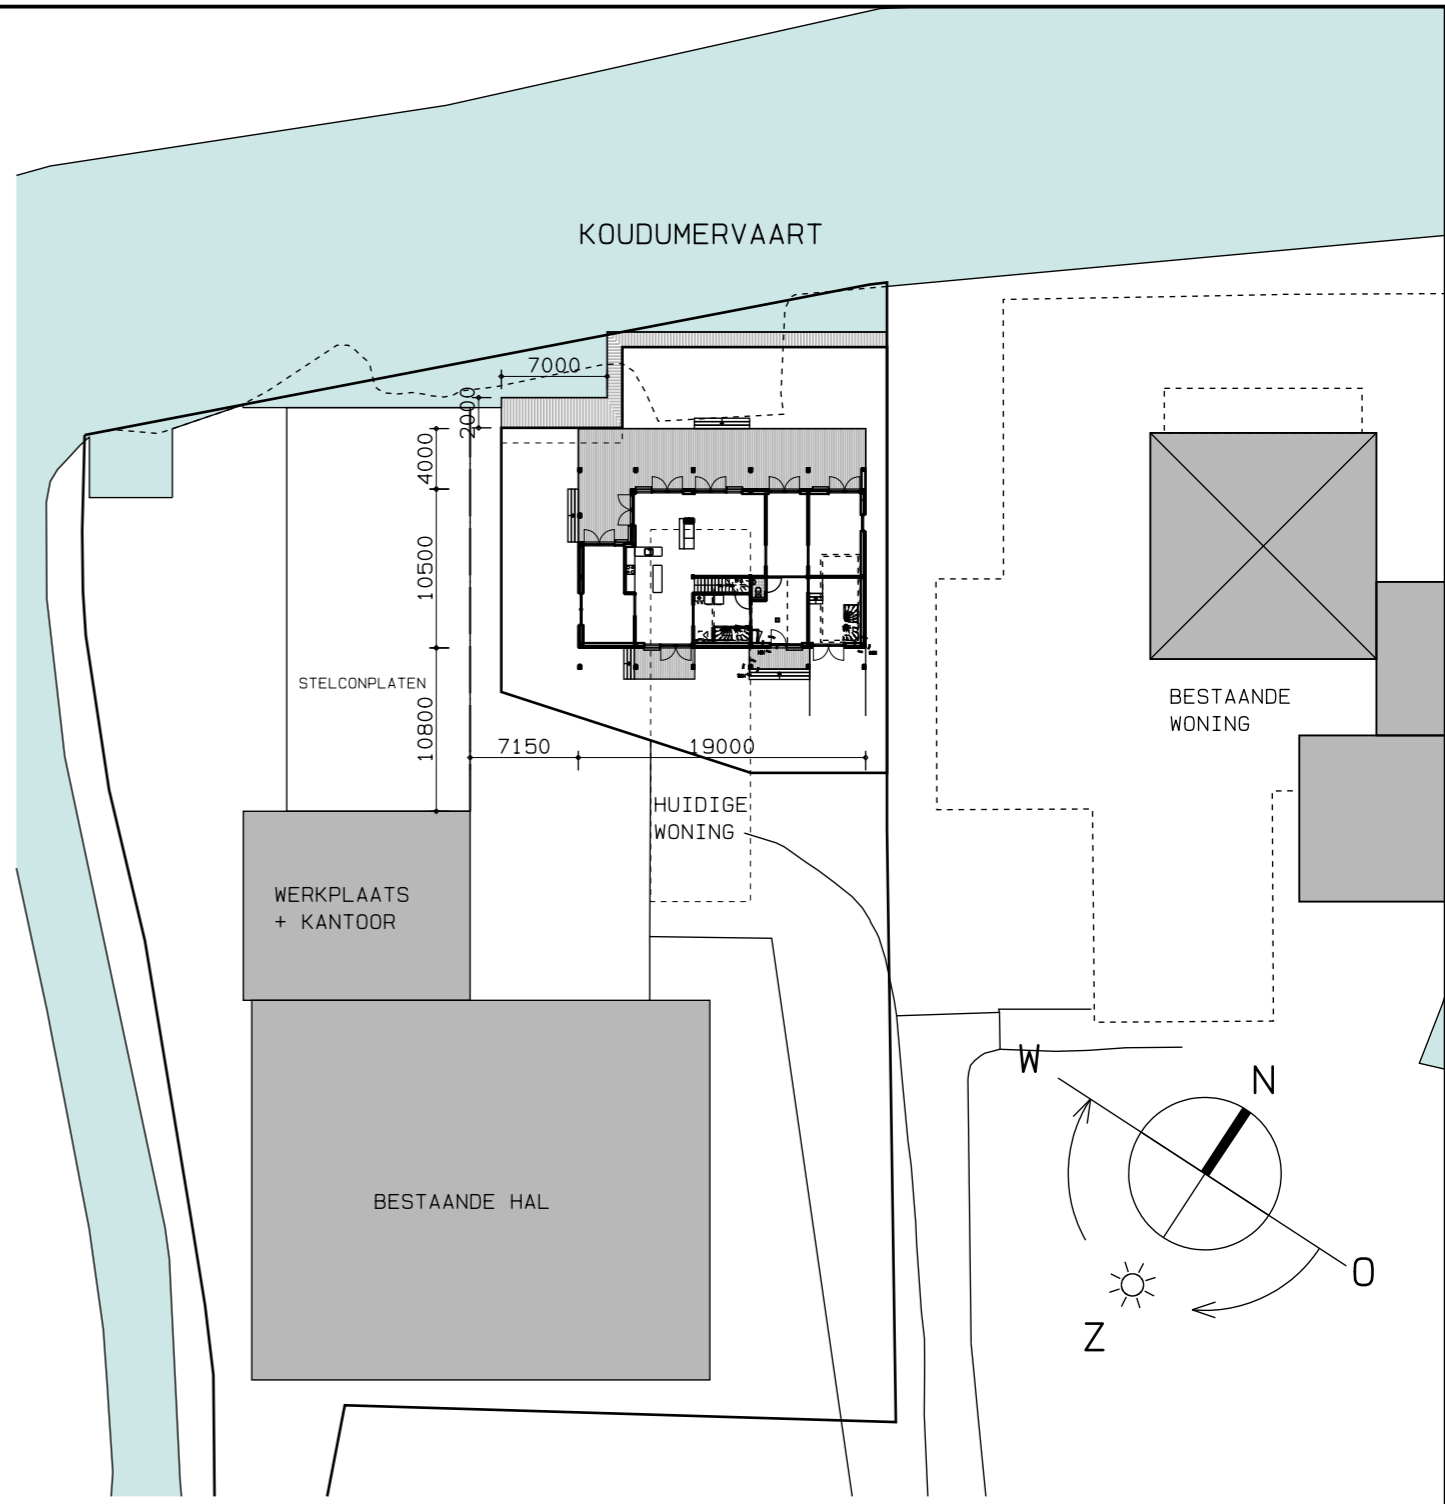

PENTA ARCHITEKTEN BV  
 BOLSWARDEVAART 3  
 8862 SE HARLINGEN  
 TEL.: 0517 430044  
 FAX: 0517 430066  
 E-MAIL:  
 INFO@PENTA-ARCHITEKTEN.NL  
 WEB SITE:  
 WWW.PENTA-ARCHITEKTEN.NL

TITEL :	NIEUWBOUW WONING + KANTOOR	30-05-2008
	AAN DE SYMKEWAL 19-21 TE KOUDUM	
OPDRACHTGEVER :	H. FEKKES	
ONDERDEEL :	BOUWAANVRAAG	
ONDERWERP:	SITUATIE	FORMAAT: A-3
		SCHAAL : 1:500
		BLADNUMMER :
		100
		PROJEKTNUMMER :
		829

PROJEKT-ARCHITEKT : IR HYLKE F. ZIJLSTRA