



3D vakwerkspanten

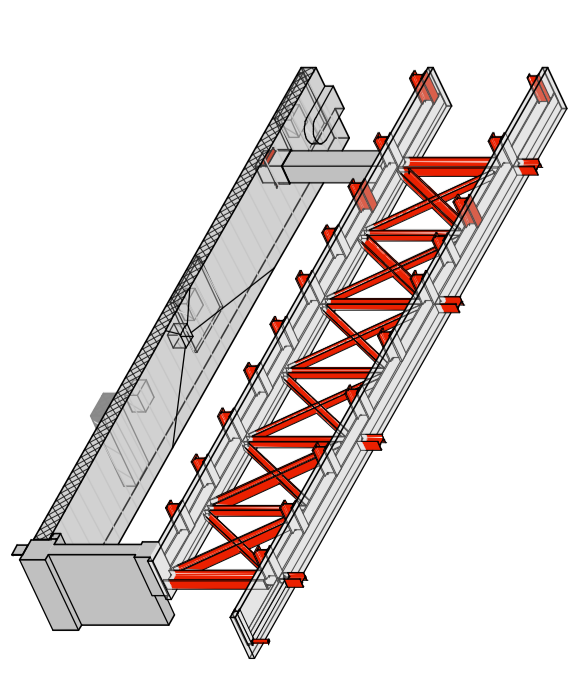

3D spant as 20

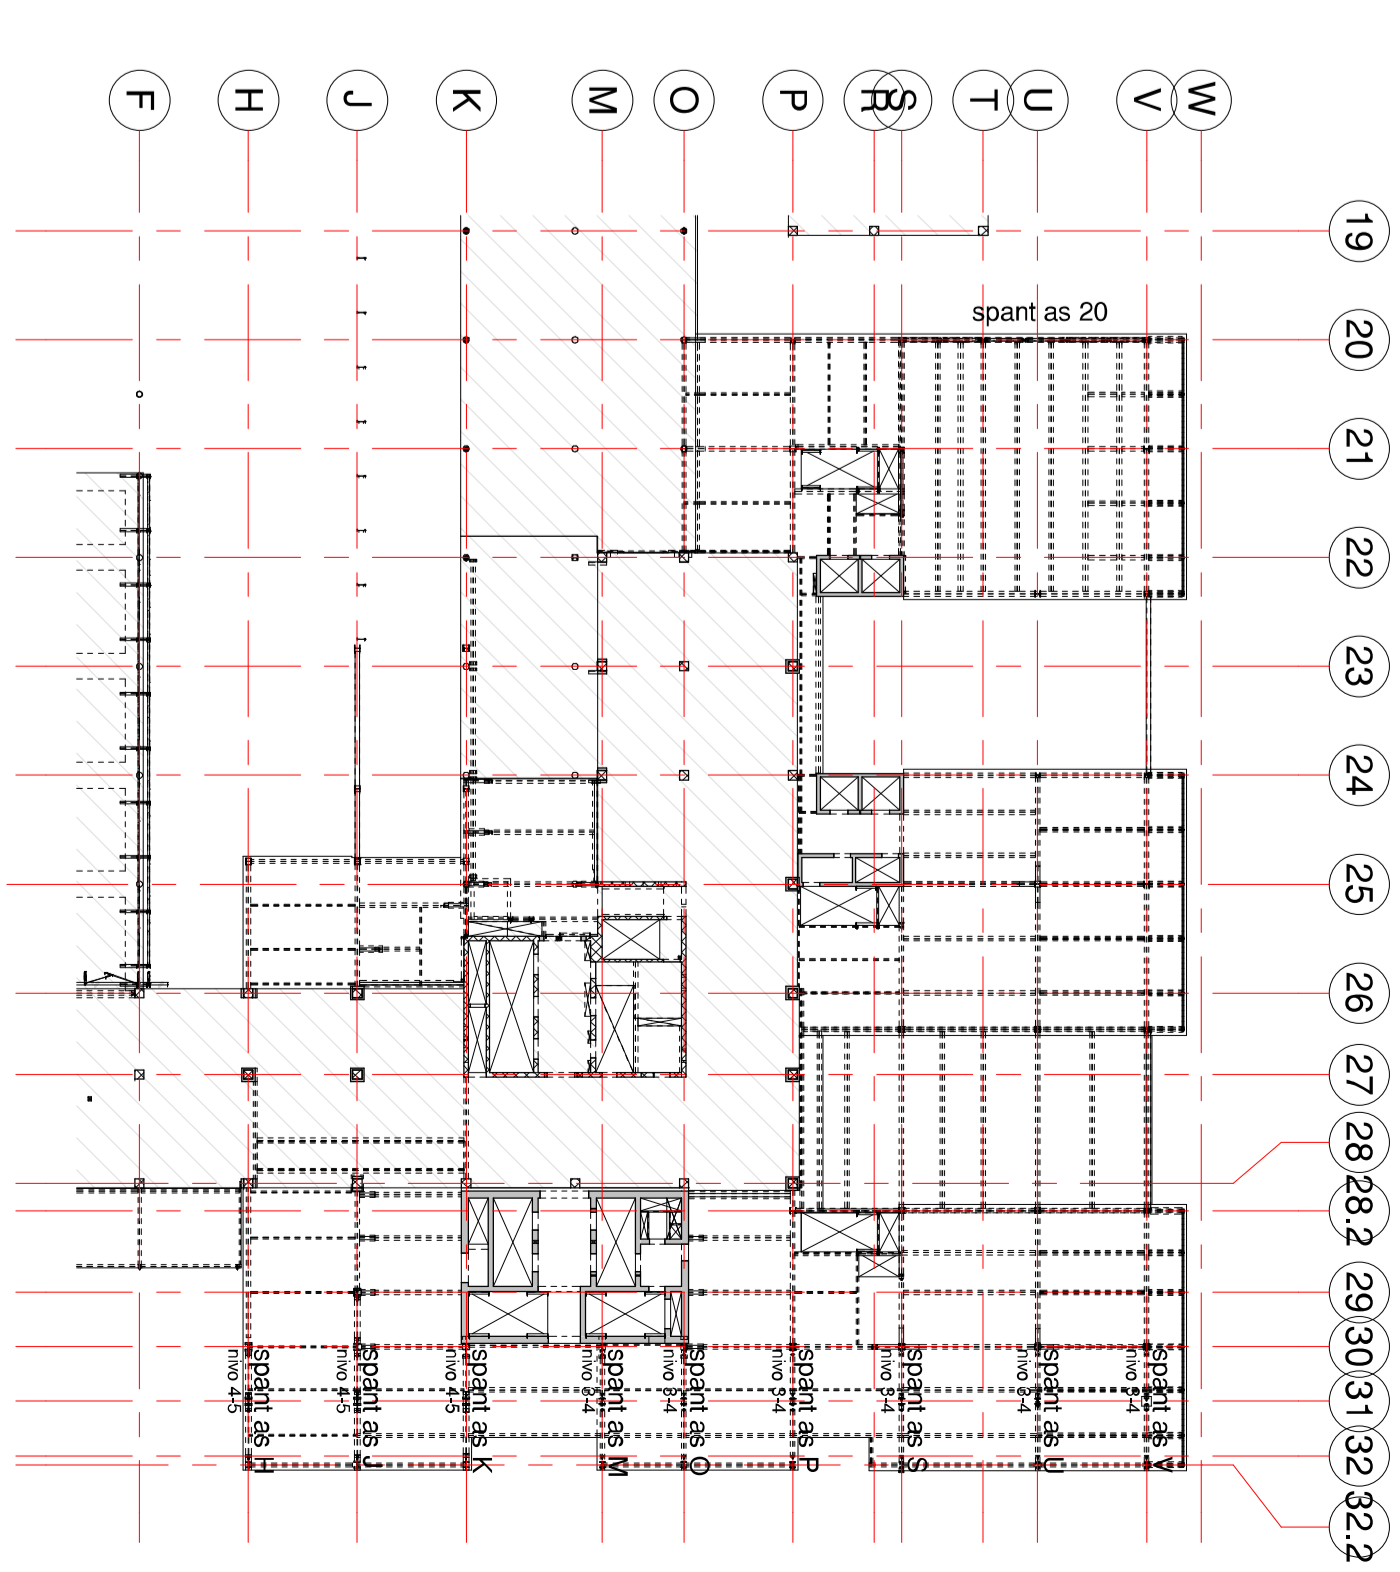

algemene opmerkingen:

- peil = 0,0 = 1,0m NAP
- alle maten in mm
- Gedrukte bouwtekeningen vervaardigd op basis van de tekening van 02-09-2019
- Staalweldingen S235, tenzij anders aangegeven
- profiel bordeselen en trimmen volgens bouwtechnische tekening
- massabewering bestaande constructies in het werk te controleren
- Geoprefabrisse C23
- Evacuatieklasse EX13
- b.k. stellen type- o.k. voor nog andere aanpakken.
- Voor details zie details staalveranker!

A 13/10/2019 - Definitief

Van: Dijksterhuis

aan: UO

aanvraag: 30-08-2019

Project: Vakwerkspanten

Uitbesteding WTC Amsterdam

Projectleider: J. Buijs

Ontwerper: J. Buijs

8892

VAN ROSSUM RAADGEVENDE INGENIEURSBUREAU

Postbus 27090, 10700 CB Amsterdam

Tel: +31 (0)20 618 3711

www.vanrossum.nl

CPRE DOF Development BV

130

in: O.J. Kuhl

AD

UO 0301

A