



**ARCHITECTENBURO**  
 DE VRIES & THEUNISSEN  
 Oud Loosdrechtse dijk 254  
 1231 NJ Loosdrecht  
 T 035 543 24 60  
 E info@abdtv.nl  
 W www.abdtv.nl

**Alle maten in het werk controleren**

Opdrachtgever: **particulier**  
 Project: **Diamond House**  
 Plaats: **Hilversum**  
 Fase: **WABO**  
 Onderdeel: **Kelder**

Werknummer: **1910**  
 Formaat: **A3**  
 Schaal: **1:100**  
 Getekend: **BTH/KVE**  
 Bladnummer: **02-01**

Datum: 29-08-2023  
 Wijziging :  
 Wijziging :  
 Wijziging :  
 Wijziging :

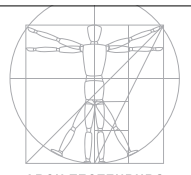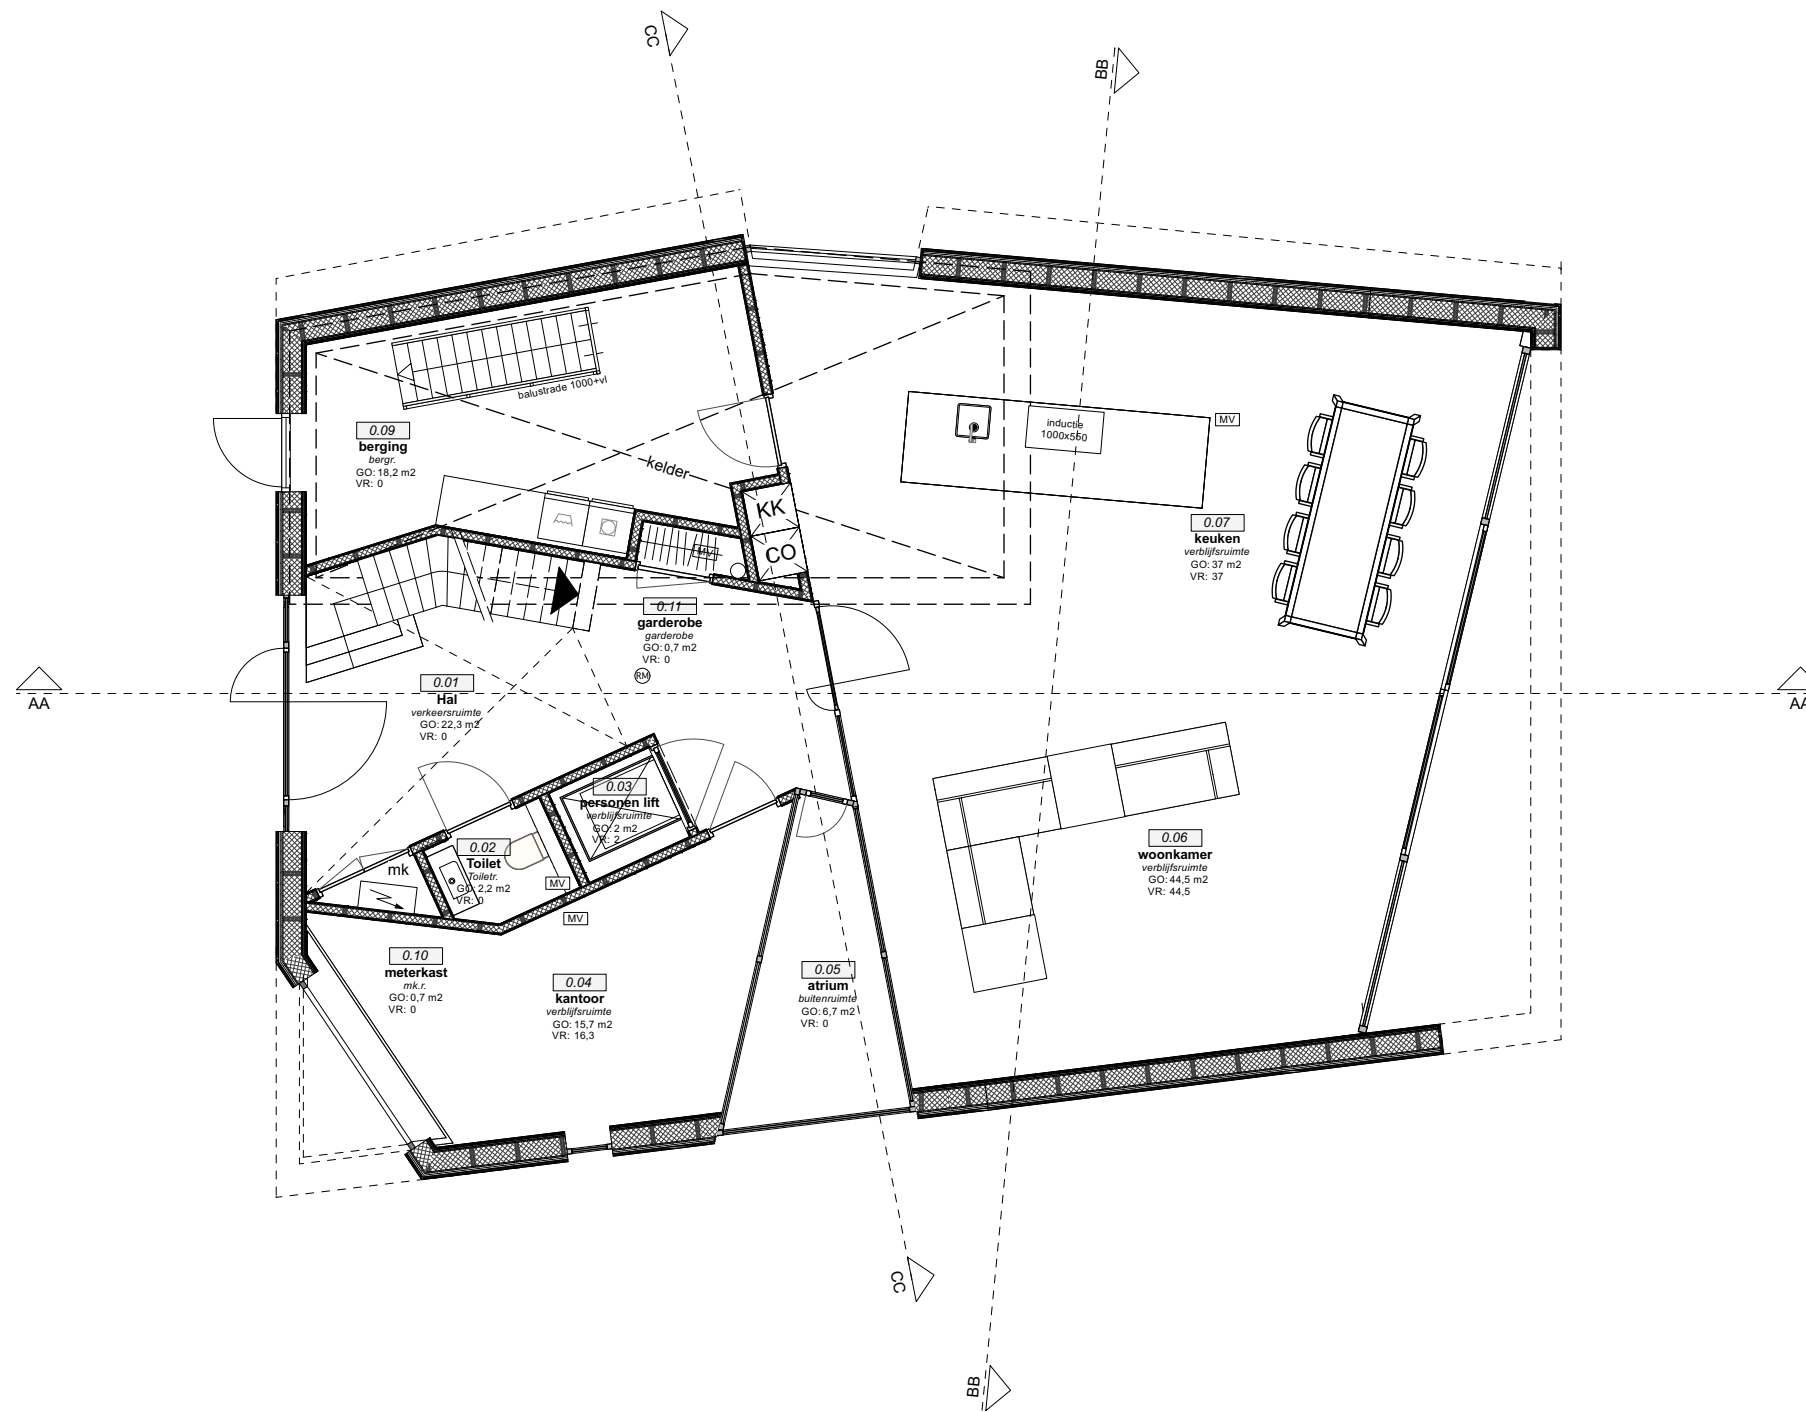



ARCHITECTENBURO  
DE VRIES & THEUNISSEN  
Oud Loosdrechtsedijk 254  
1231 NJ Loosdrecht  
T 035 543 24 60  
E info@abdvt.nl  
W www.abdvt.nl

Alle maten in het werk controleren

Opdrachtgever: **particulier**  
Project: **Diamond House**  
Plaats: **Hilversum**  
Fase: **WABO**  
Onderdeel: **Beganegrond**

Werknummer: **1910**  
Formaat: **A3**  
Schaal: **1:100**  
Getekend: **BTH/KVE**  
Bladnummer: **02-00**

Datum: 29-08-2023  
Wijziging :  
Wijziging :  
Wijziging :  
Wijziging :

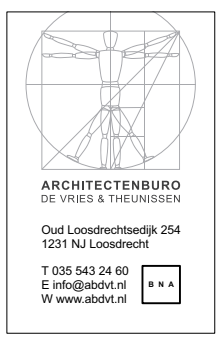
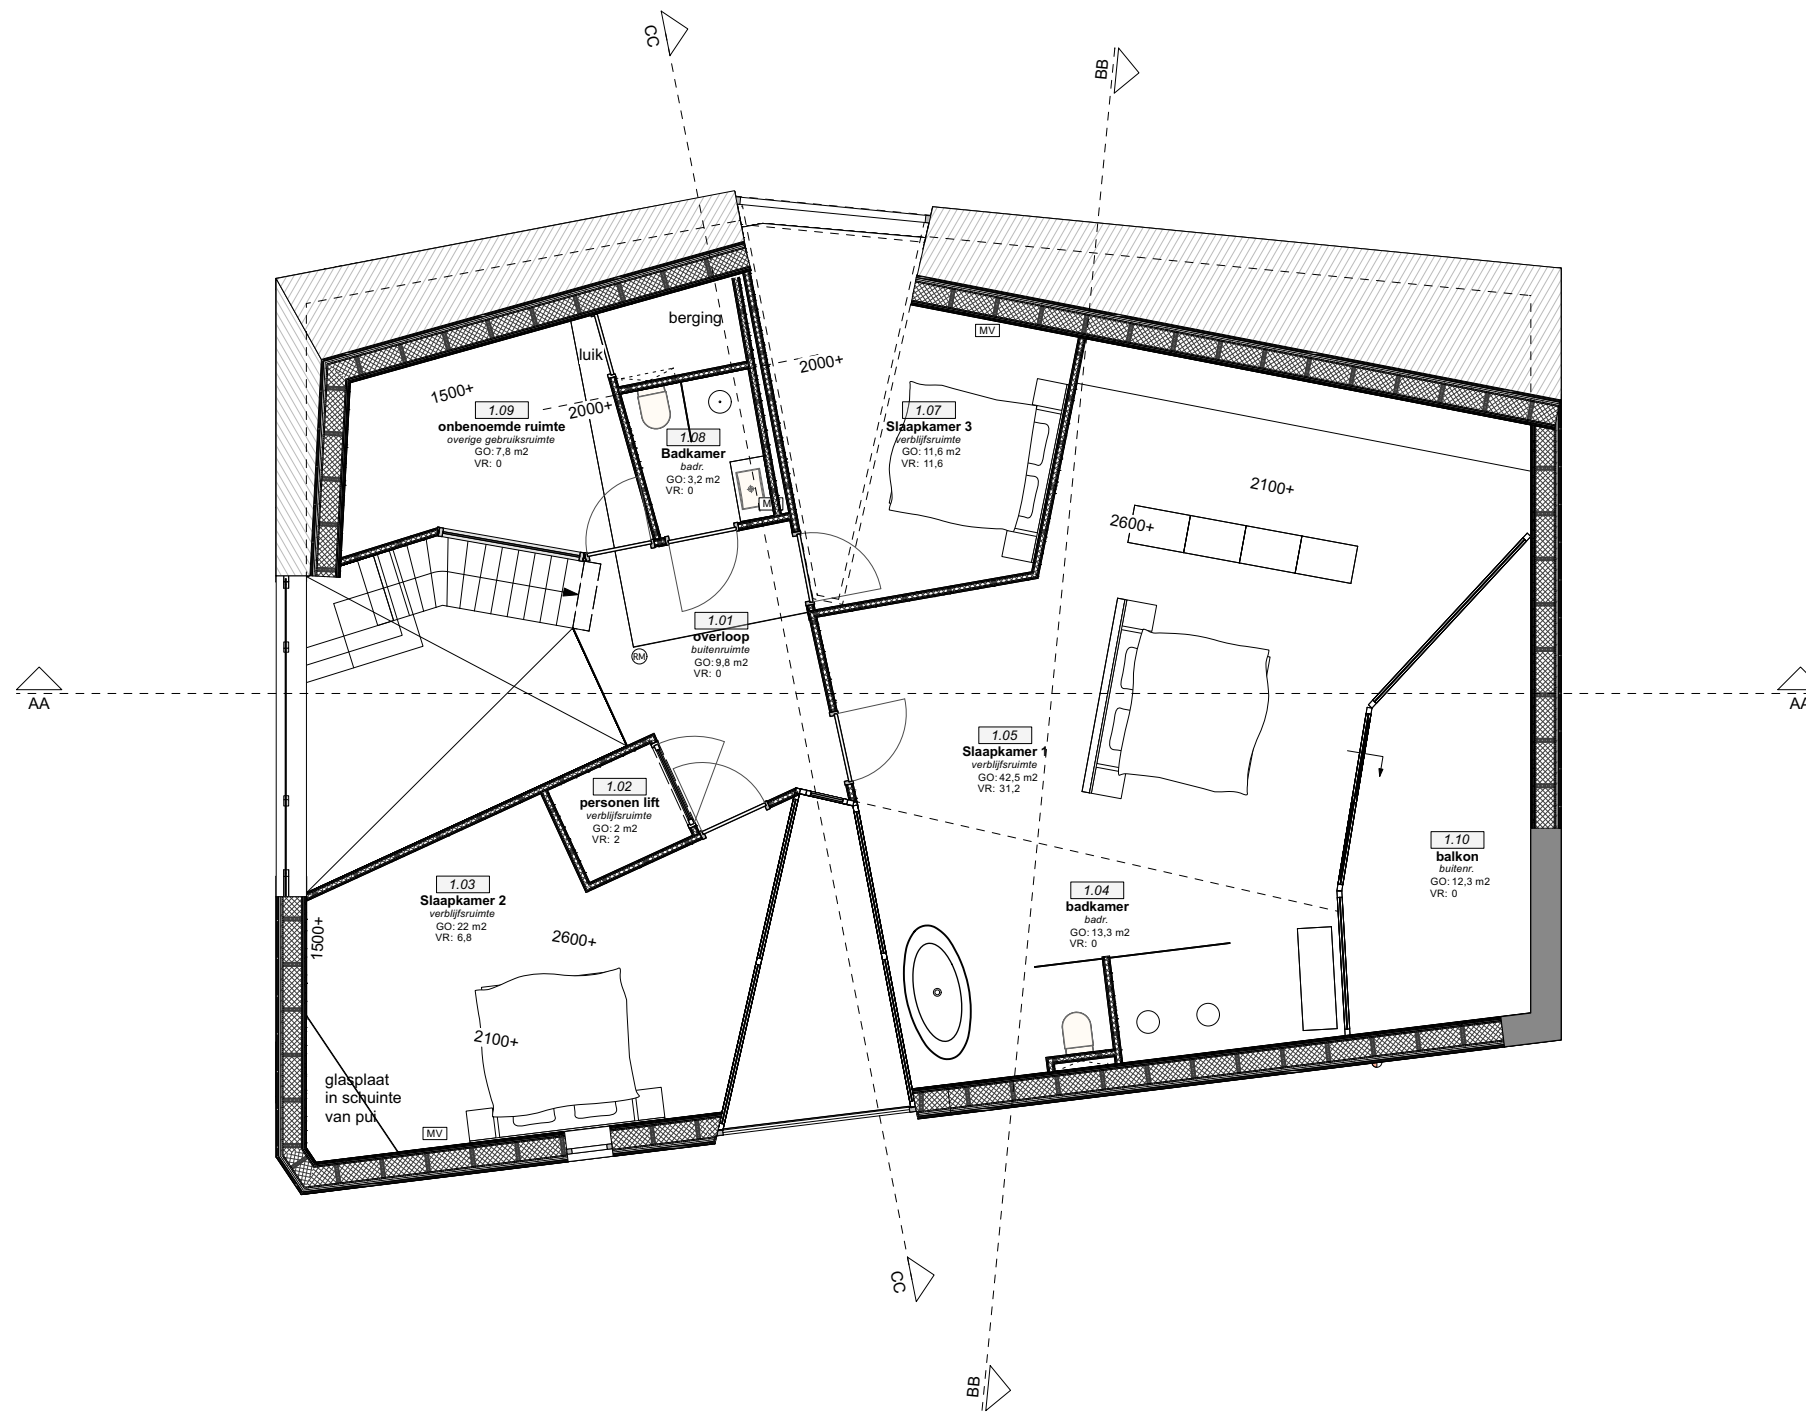


Alle maten in het werk controleren

Opdrachtgever: **particulier**  
Project: **Diamond House**  
Plaats: **Hilversum**  
Fase: **WABO**  
Onderdeel: **Eerste verdieping**

Werknummer: **1910**  
Formaat: **A3**  
Schaal: **1:100**  
Getekend: **BTH/KVE**  
Bladnummer: **02-01**

Datum: 29-08-2023  
Wijziging :  
Wijziging :  
Wijziging :  
Wijziging :

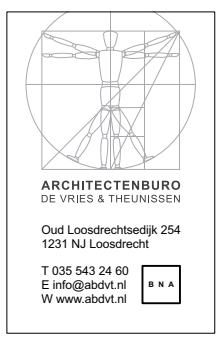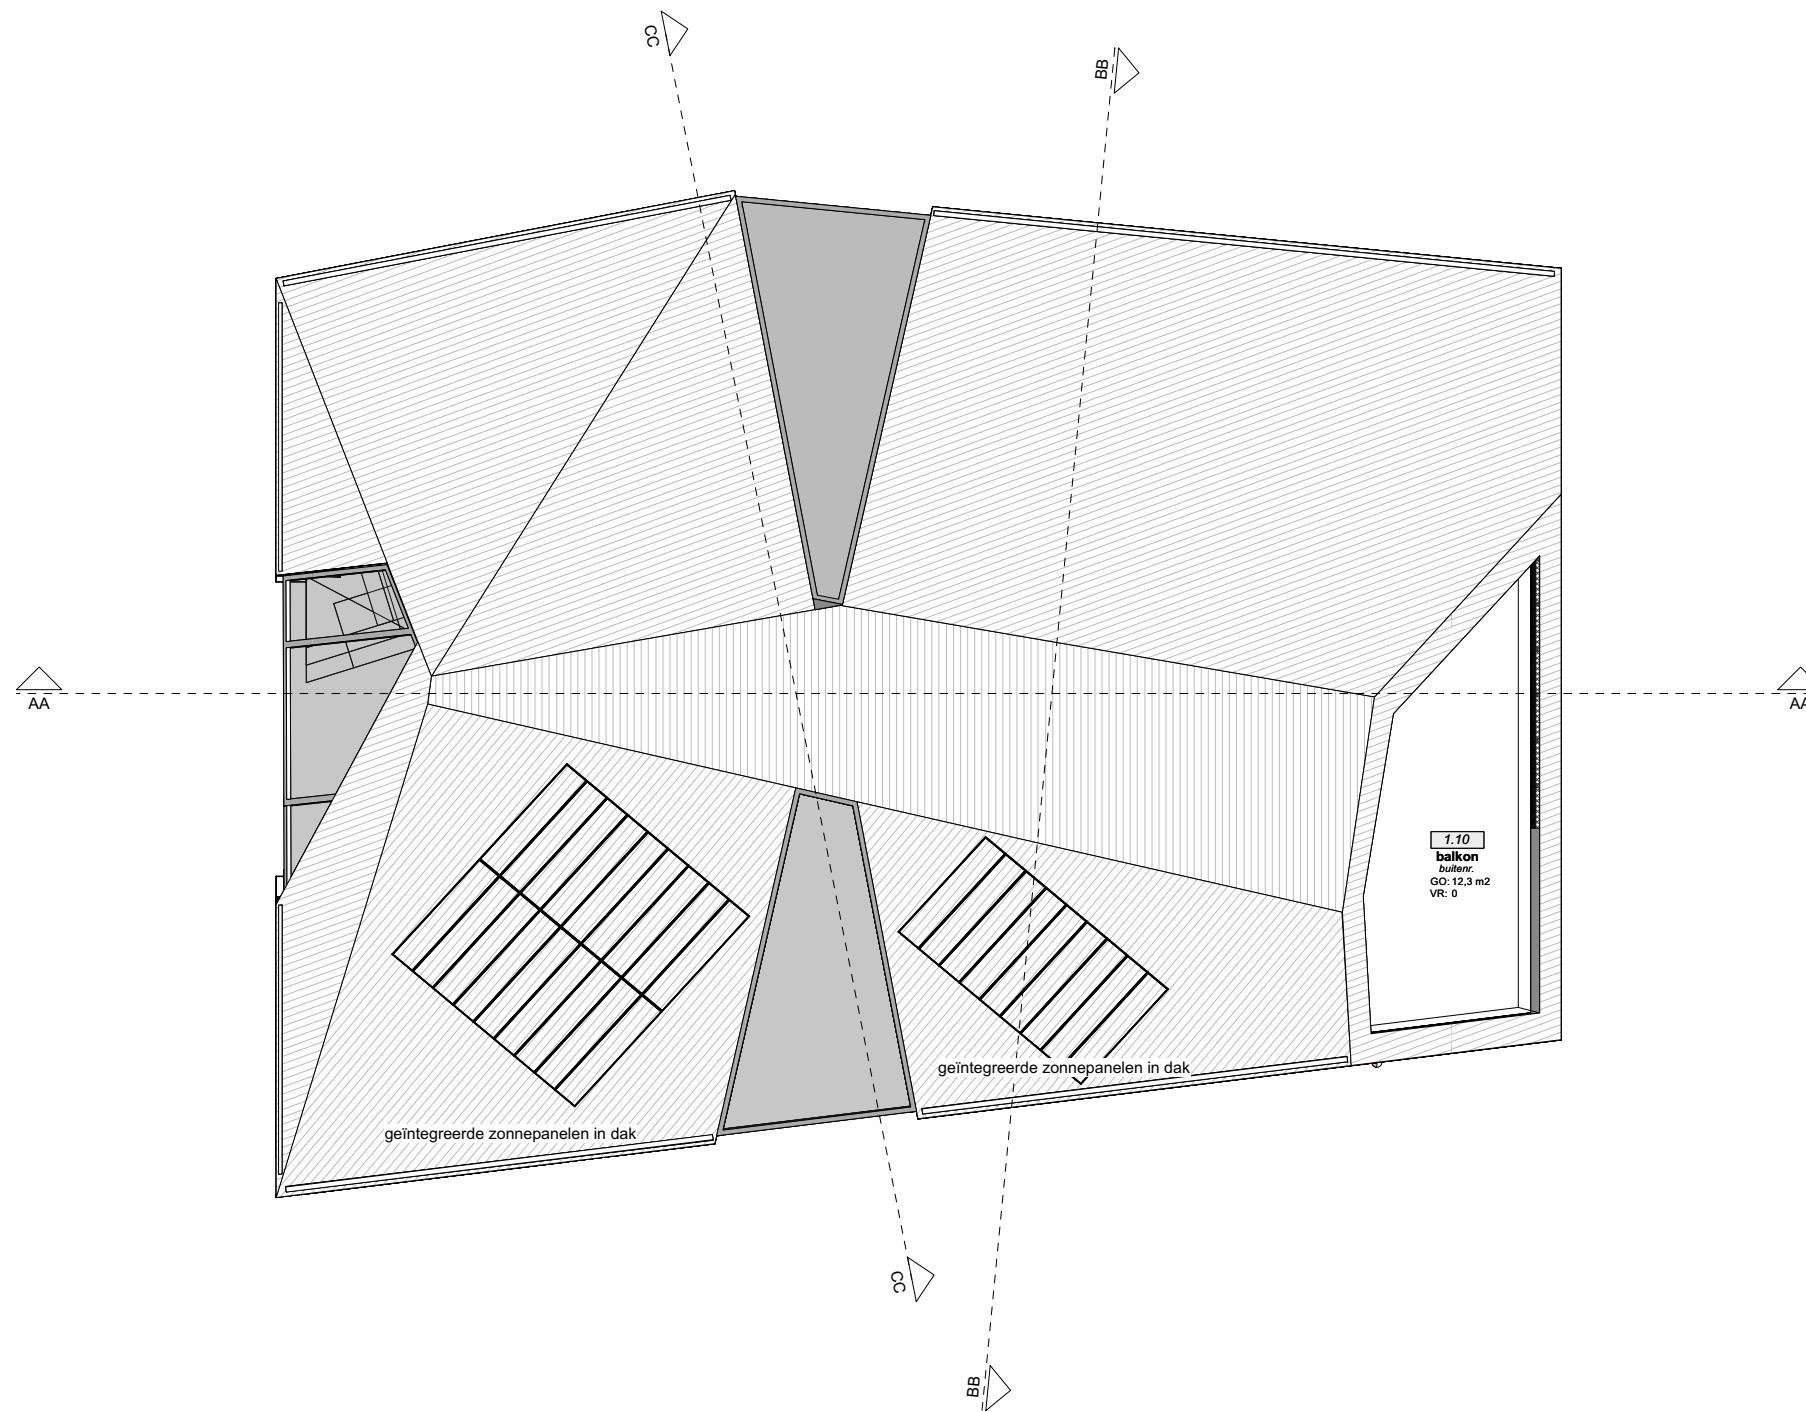


**Alle maten in het werk controleren**


Opdrachtgever: **particulier**  
 Project: **Diamond House**  
 Plaats: **Hilversum**  
 Fase: **WABO**  
 Onderdeel: **Dakaanzicht**

Werknummer: **1910**  
 Formaat: **A3**  
 Schaal: **1:100**  
 Getekend: **BTH/KVE**  
 Bladnummer: **02-02**

Datum: 29-08-2023  
 Wijziging :  
 Wijziging :  
 Wijziging :  
 Wijziging :

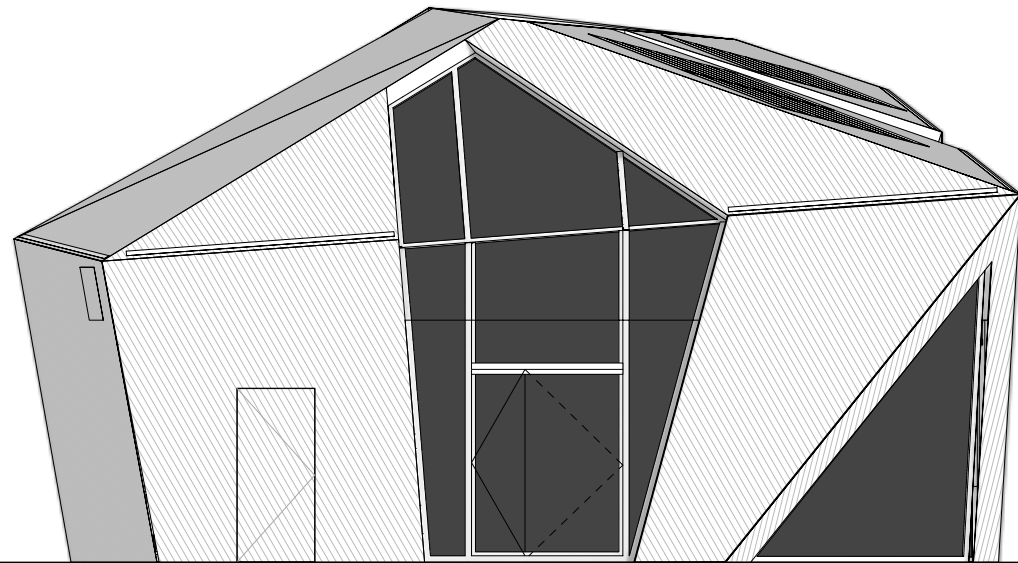


Voorgevel

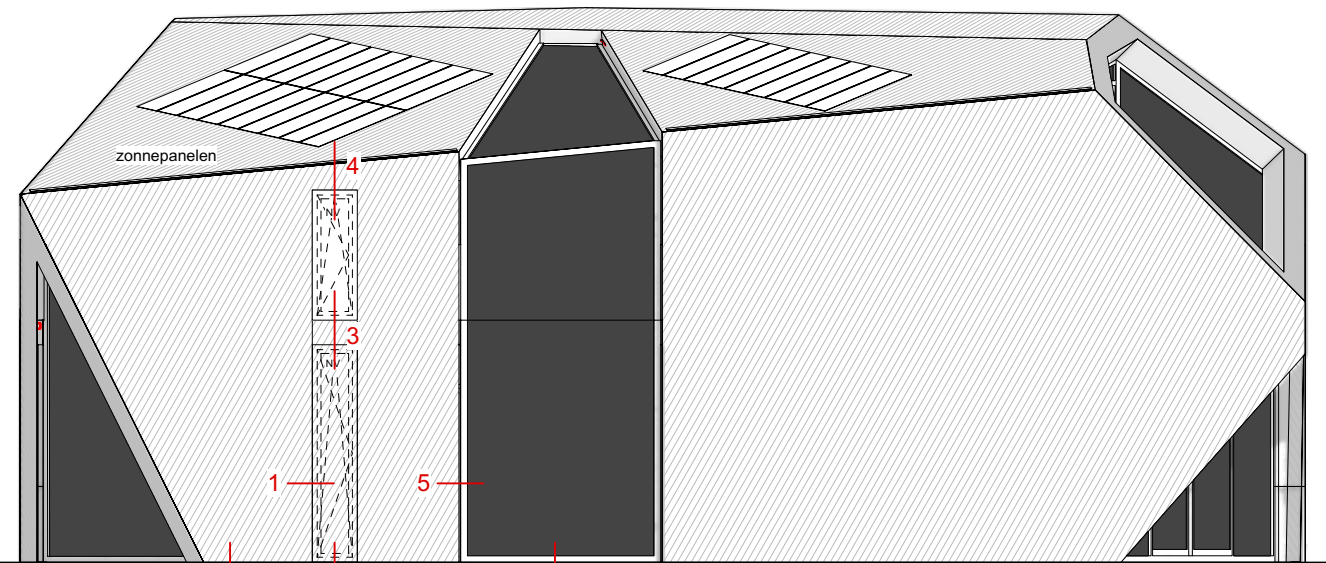


Rechterzijgevel

houten delen  
"half transparant"

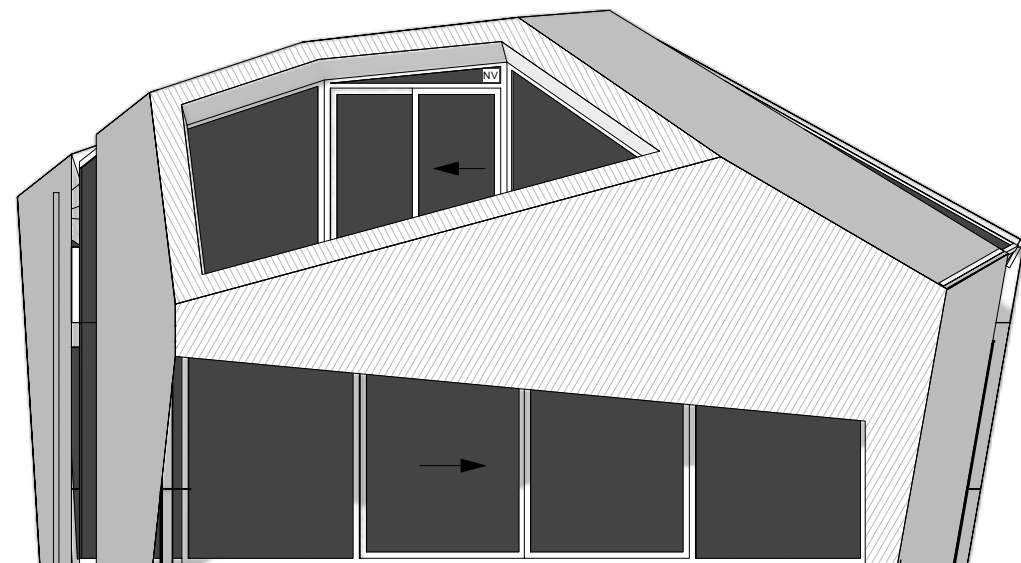

Achtergevel

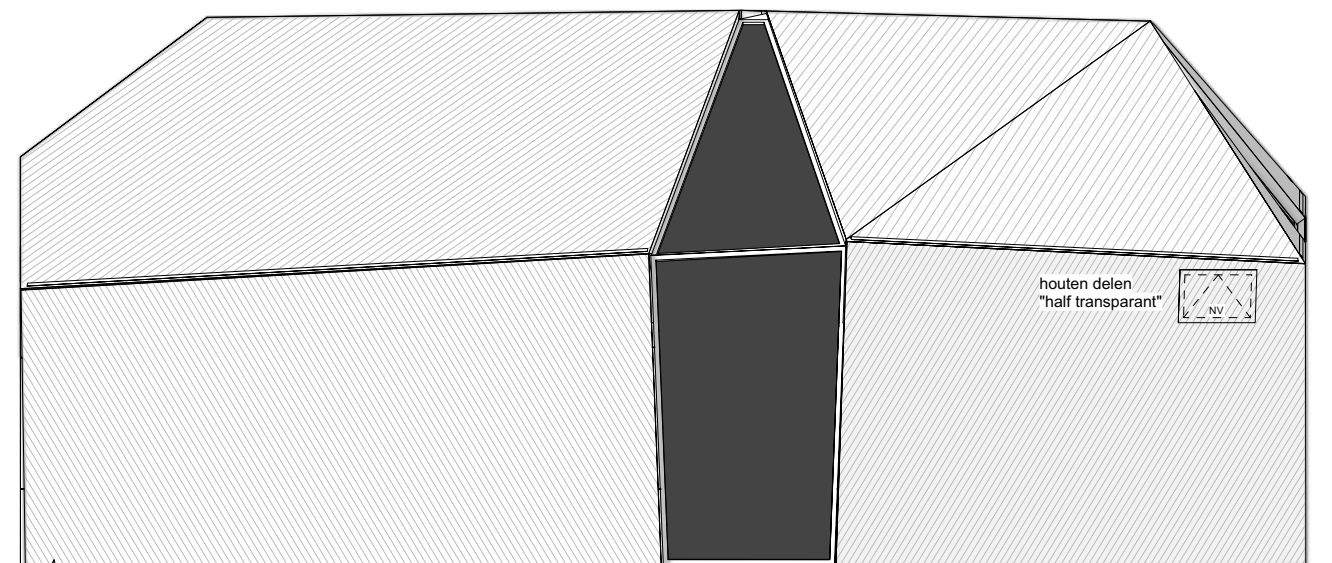


Linkerzijgevel

houten delen  
"half transparant"

onderdeel	materiaal	kleur	
gevels/daken	Hout (burned wood - Accoya)	zwart	geveldelen 95mm breed met 5mm naad
Gevelaccenten	messing	messing (mat)	
kozijnen/ramen/deuren	aluminium	zwart	
entree kozijn/ramen/deuren	messing	messing (mat)	

Alle maten in het werk controleren

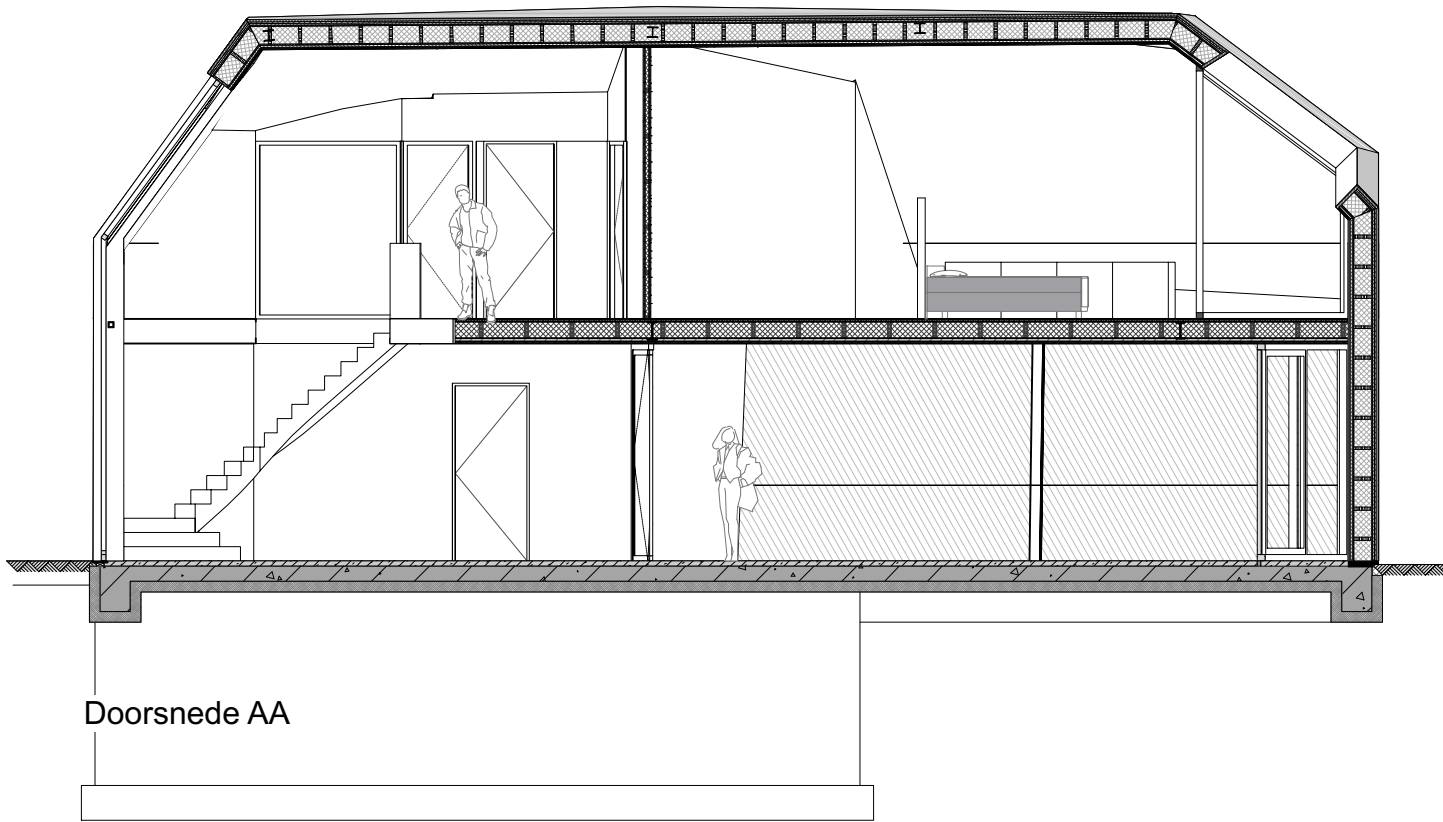


Doorsnede AA

b.k. dak  
▼ 7530+

b.k. vd vloer  
▼ 3400+

b.k. bg vloer  
▼ P=0

b.k. kelder vloer  
▼ 2970-

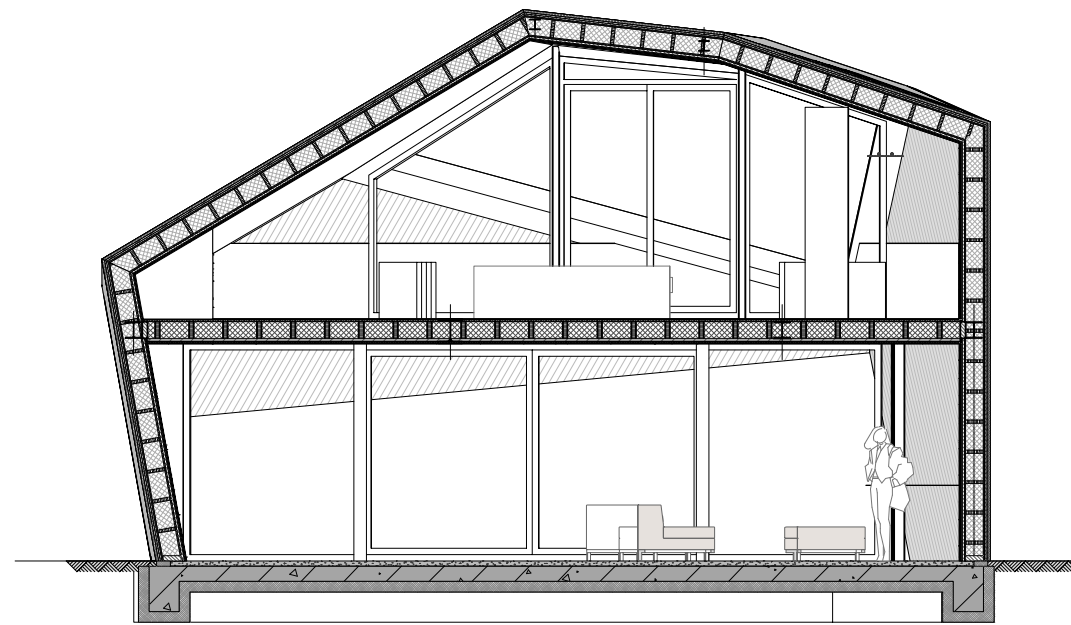


Doorsnede BB

b.k. dak  
▼ 7530+

b.k. vd vloer  
▼ 3400+

b.k. bg vloer  
▼ P=0

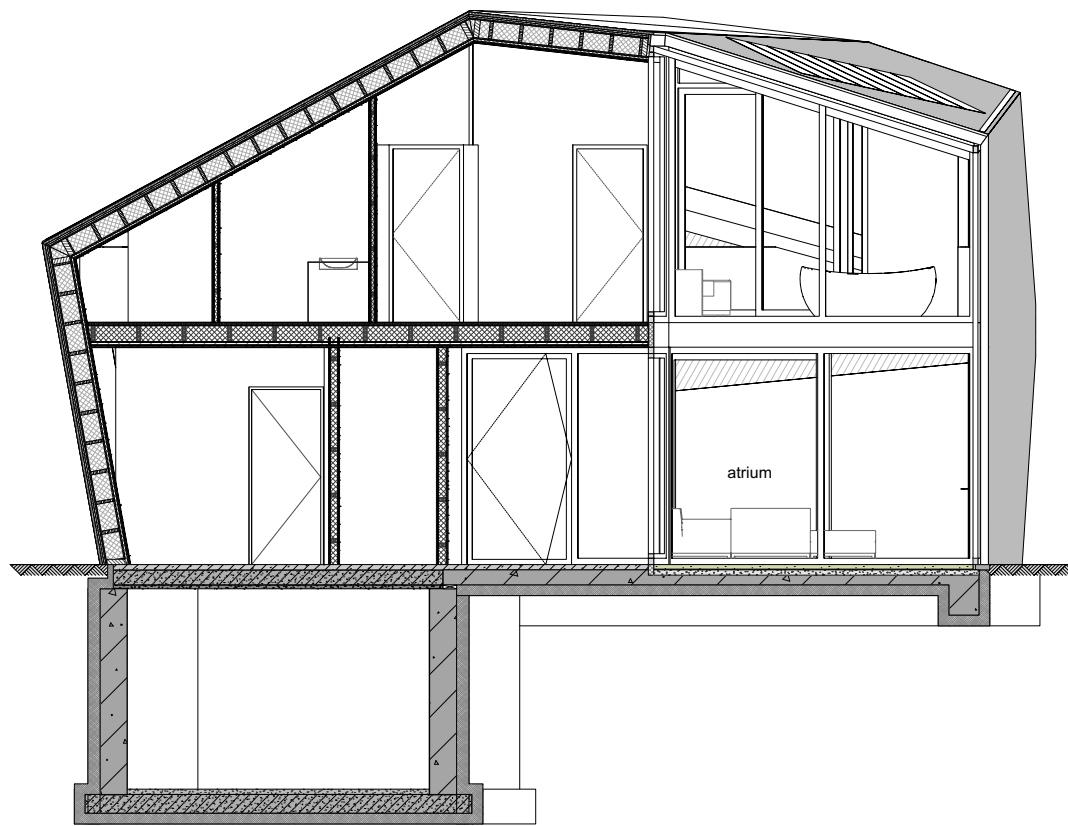


Doorsnede CC

b.k. dak  
▼ 7530+

b.k. vd vloer  
▼ 3400+

b.k. bg vloer  
▼ P=0

b.k. kelder vloer  
▼ 2970-

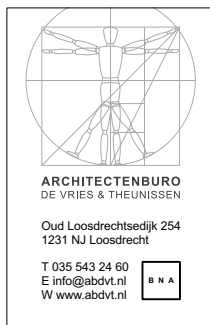

ARCHITECTENBURO  
DE VRIES & THEUNISSEN

Oud Loosdrechtsedijk 254  
1231 NJ Loosdrecht

T 035 543 24 60  
E info@abdt.nl  
W www.abdt.nl



Alle maten in het werk controleren

Opdrachtgever: **particulier**  
Project: **Diamond House**  
Plaats: **Hilversum**  
Fase: **WABO**  
Onderdeel: **Doorsnedes**

Werknummer: **1910**  
Formaat: **A3**  
Schaal: **1:100**  
Getekend: **BTH/KVE**  
Bladnummer: **04-00**

Datum: 29-08-2023  
Wijziging :  
Wijziging :  
Wijziging :  
Wijziging :