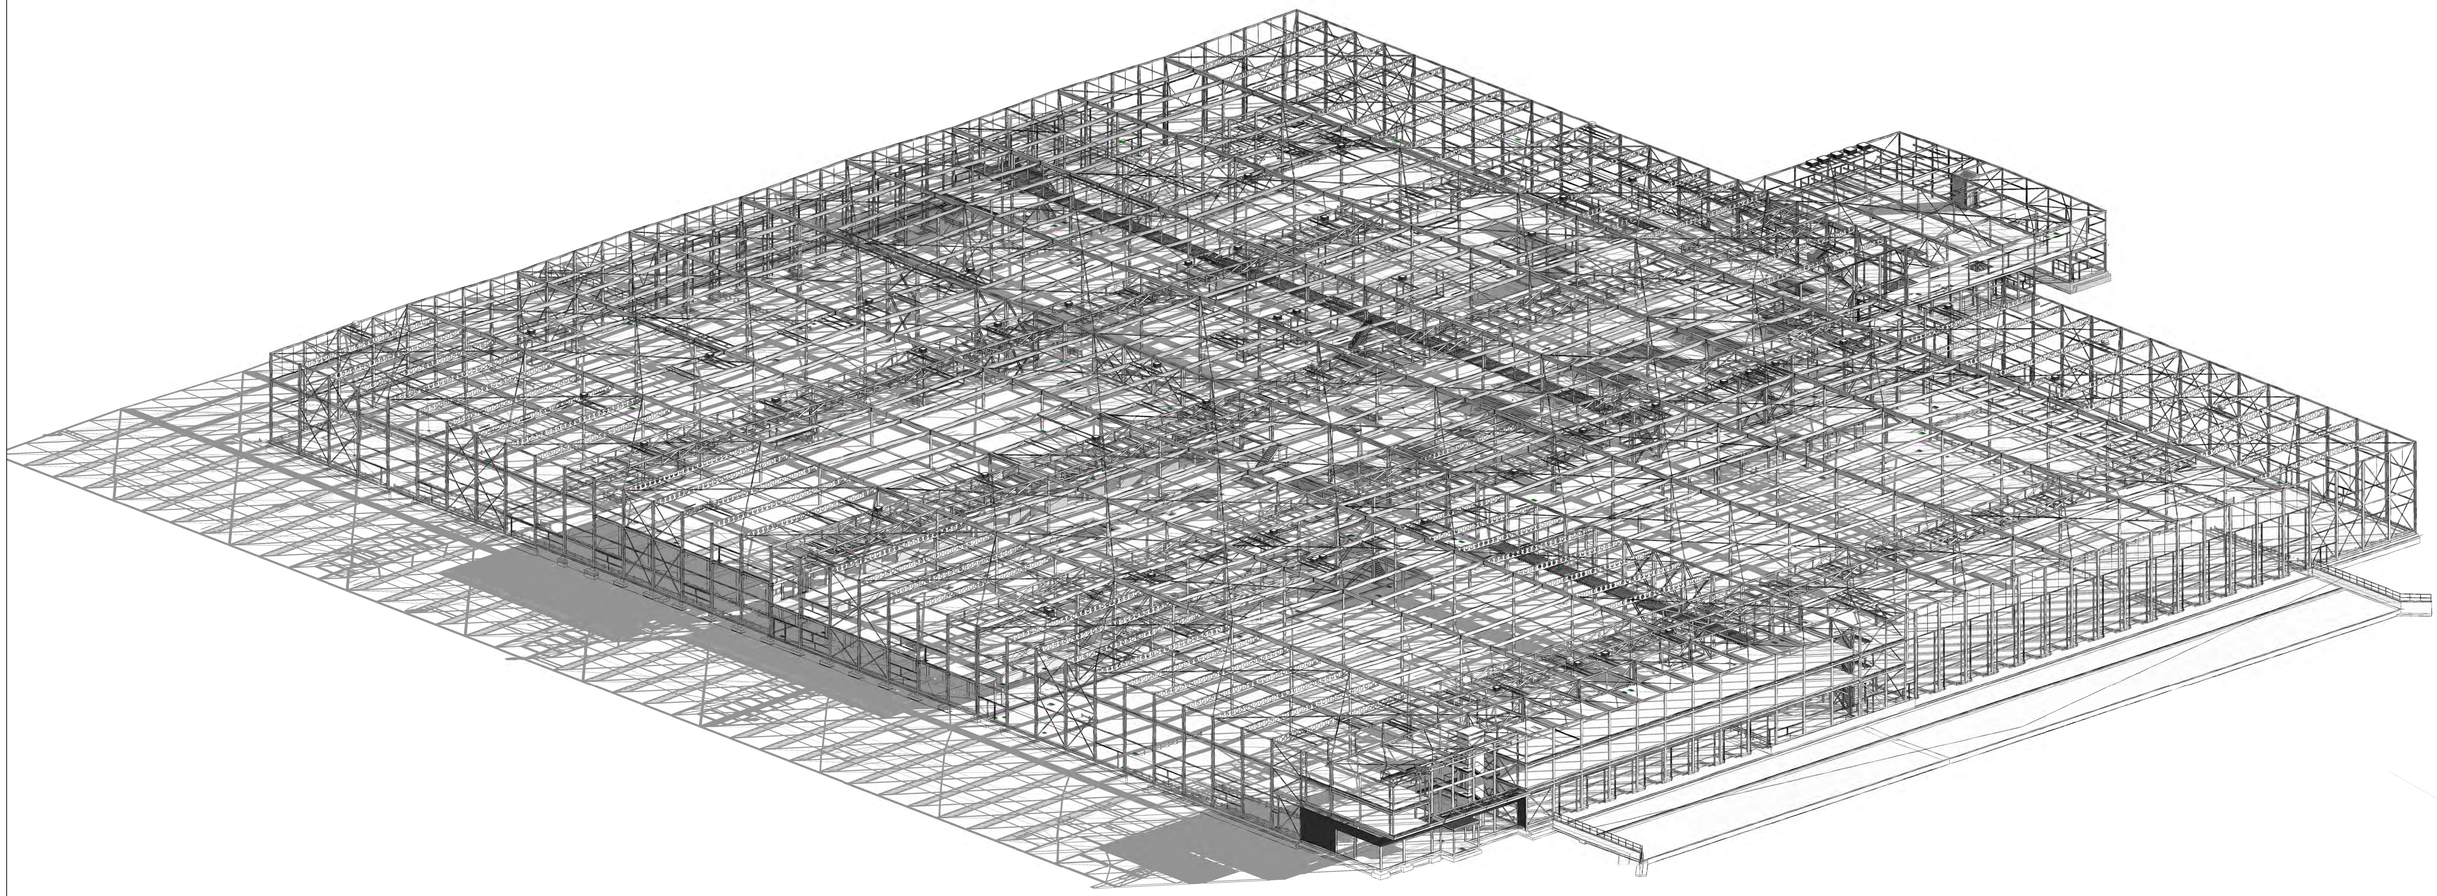

nieuweboer architecten

Graanmarkt 5c
1681 PA Zwaagdijk-Oost
0228 58 26 44
info@nieuweboerarchitecten.nl
www.nieuweboerarchitecten.nl

opdrachtgever:	Hessing B.V. Nieuwmarkt 8 1681NP Zwaagdijk-Oost telefoon 0228 561224
betreft:	Nieuwbouw bedrijfsgebouw Green Future op industrieterrein Greenport Venlo. Maarten de Vriesstraat 3 5975RW te Sevenum
onderwerp:	3D staal overzicht

getekend:	t.t. v/d voort	gewijzigd:			
status:	CU	A:	B:	C:	
datum:	11-06-2021	D:	E:	F:	
schaal:	n.v.t.	G:	H:	I:	
werknummer:	18-4419	J:	K:	L:	

3D5

Nieuwbouw Hessing - AS 1:1000.dwg