




Wandaanzicht G-D  
Schaal: 1 : 100

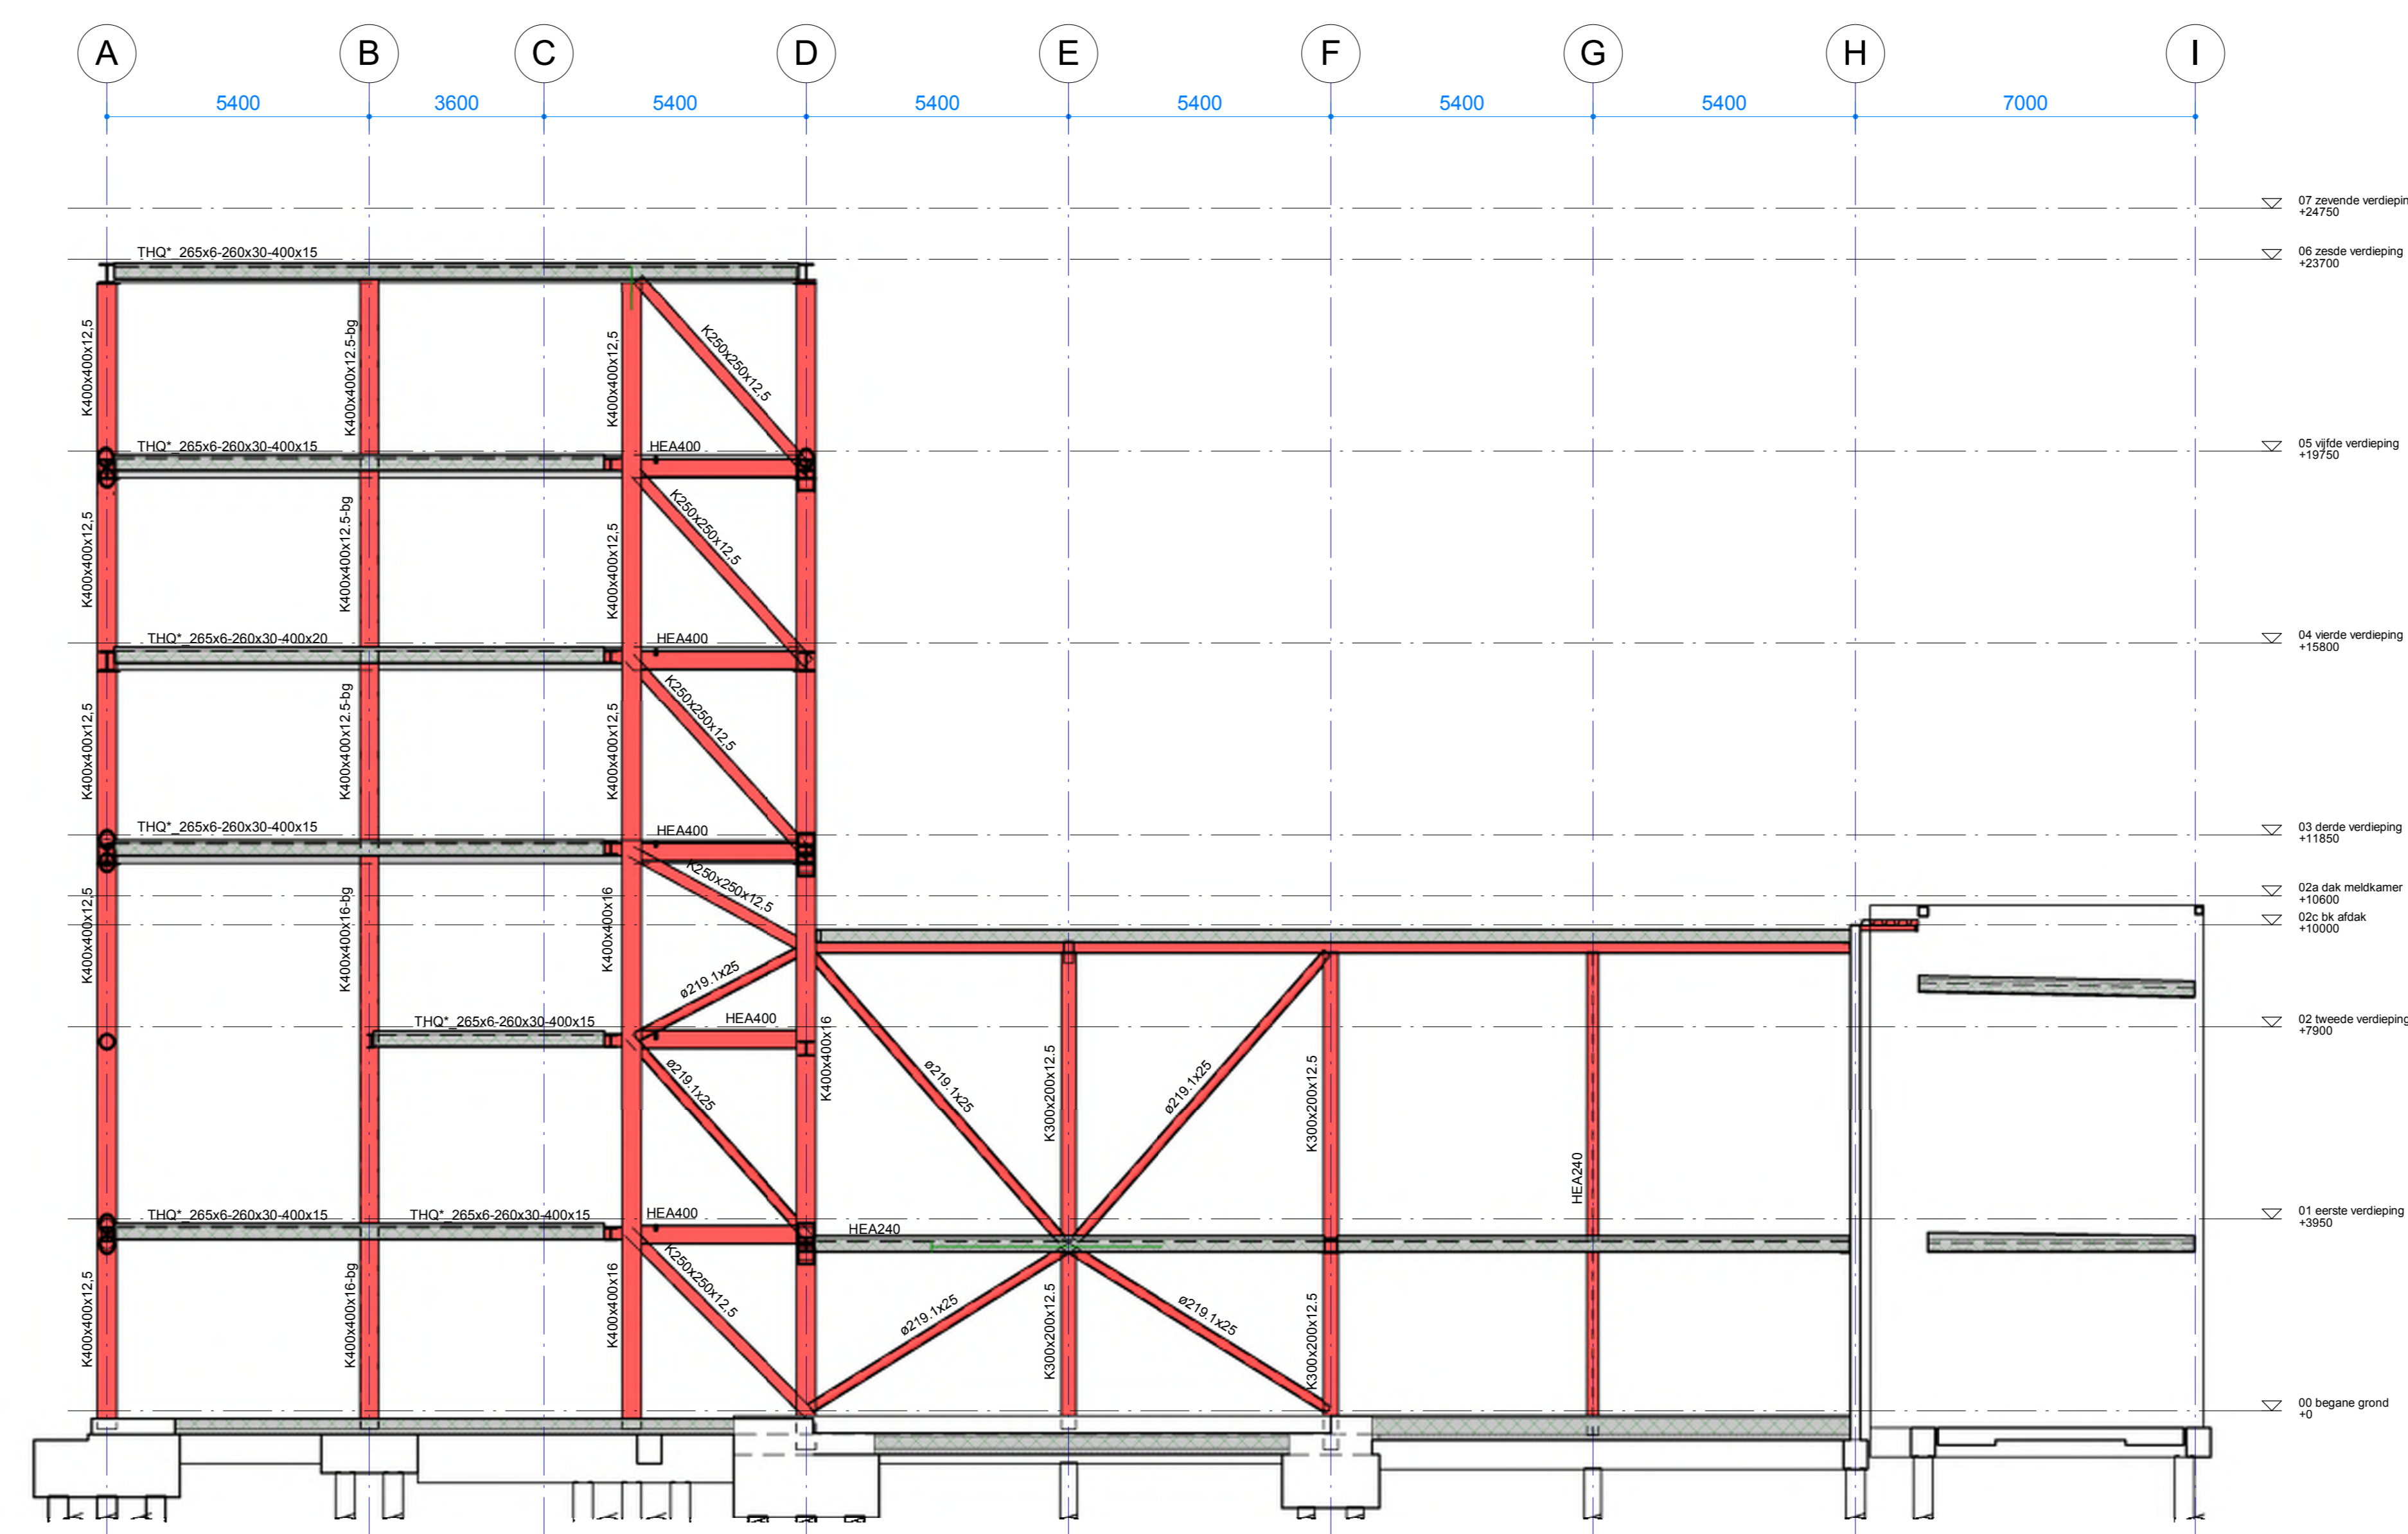


Wandaanzicht G-3  
Schaal: 1 : 100

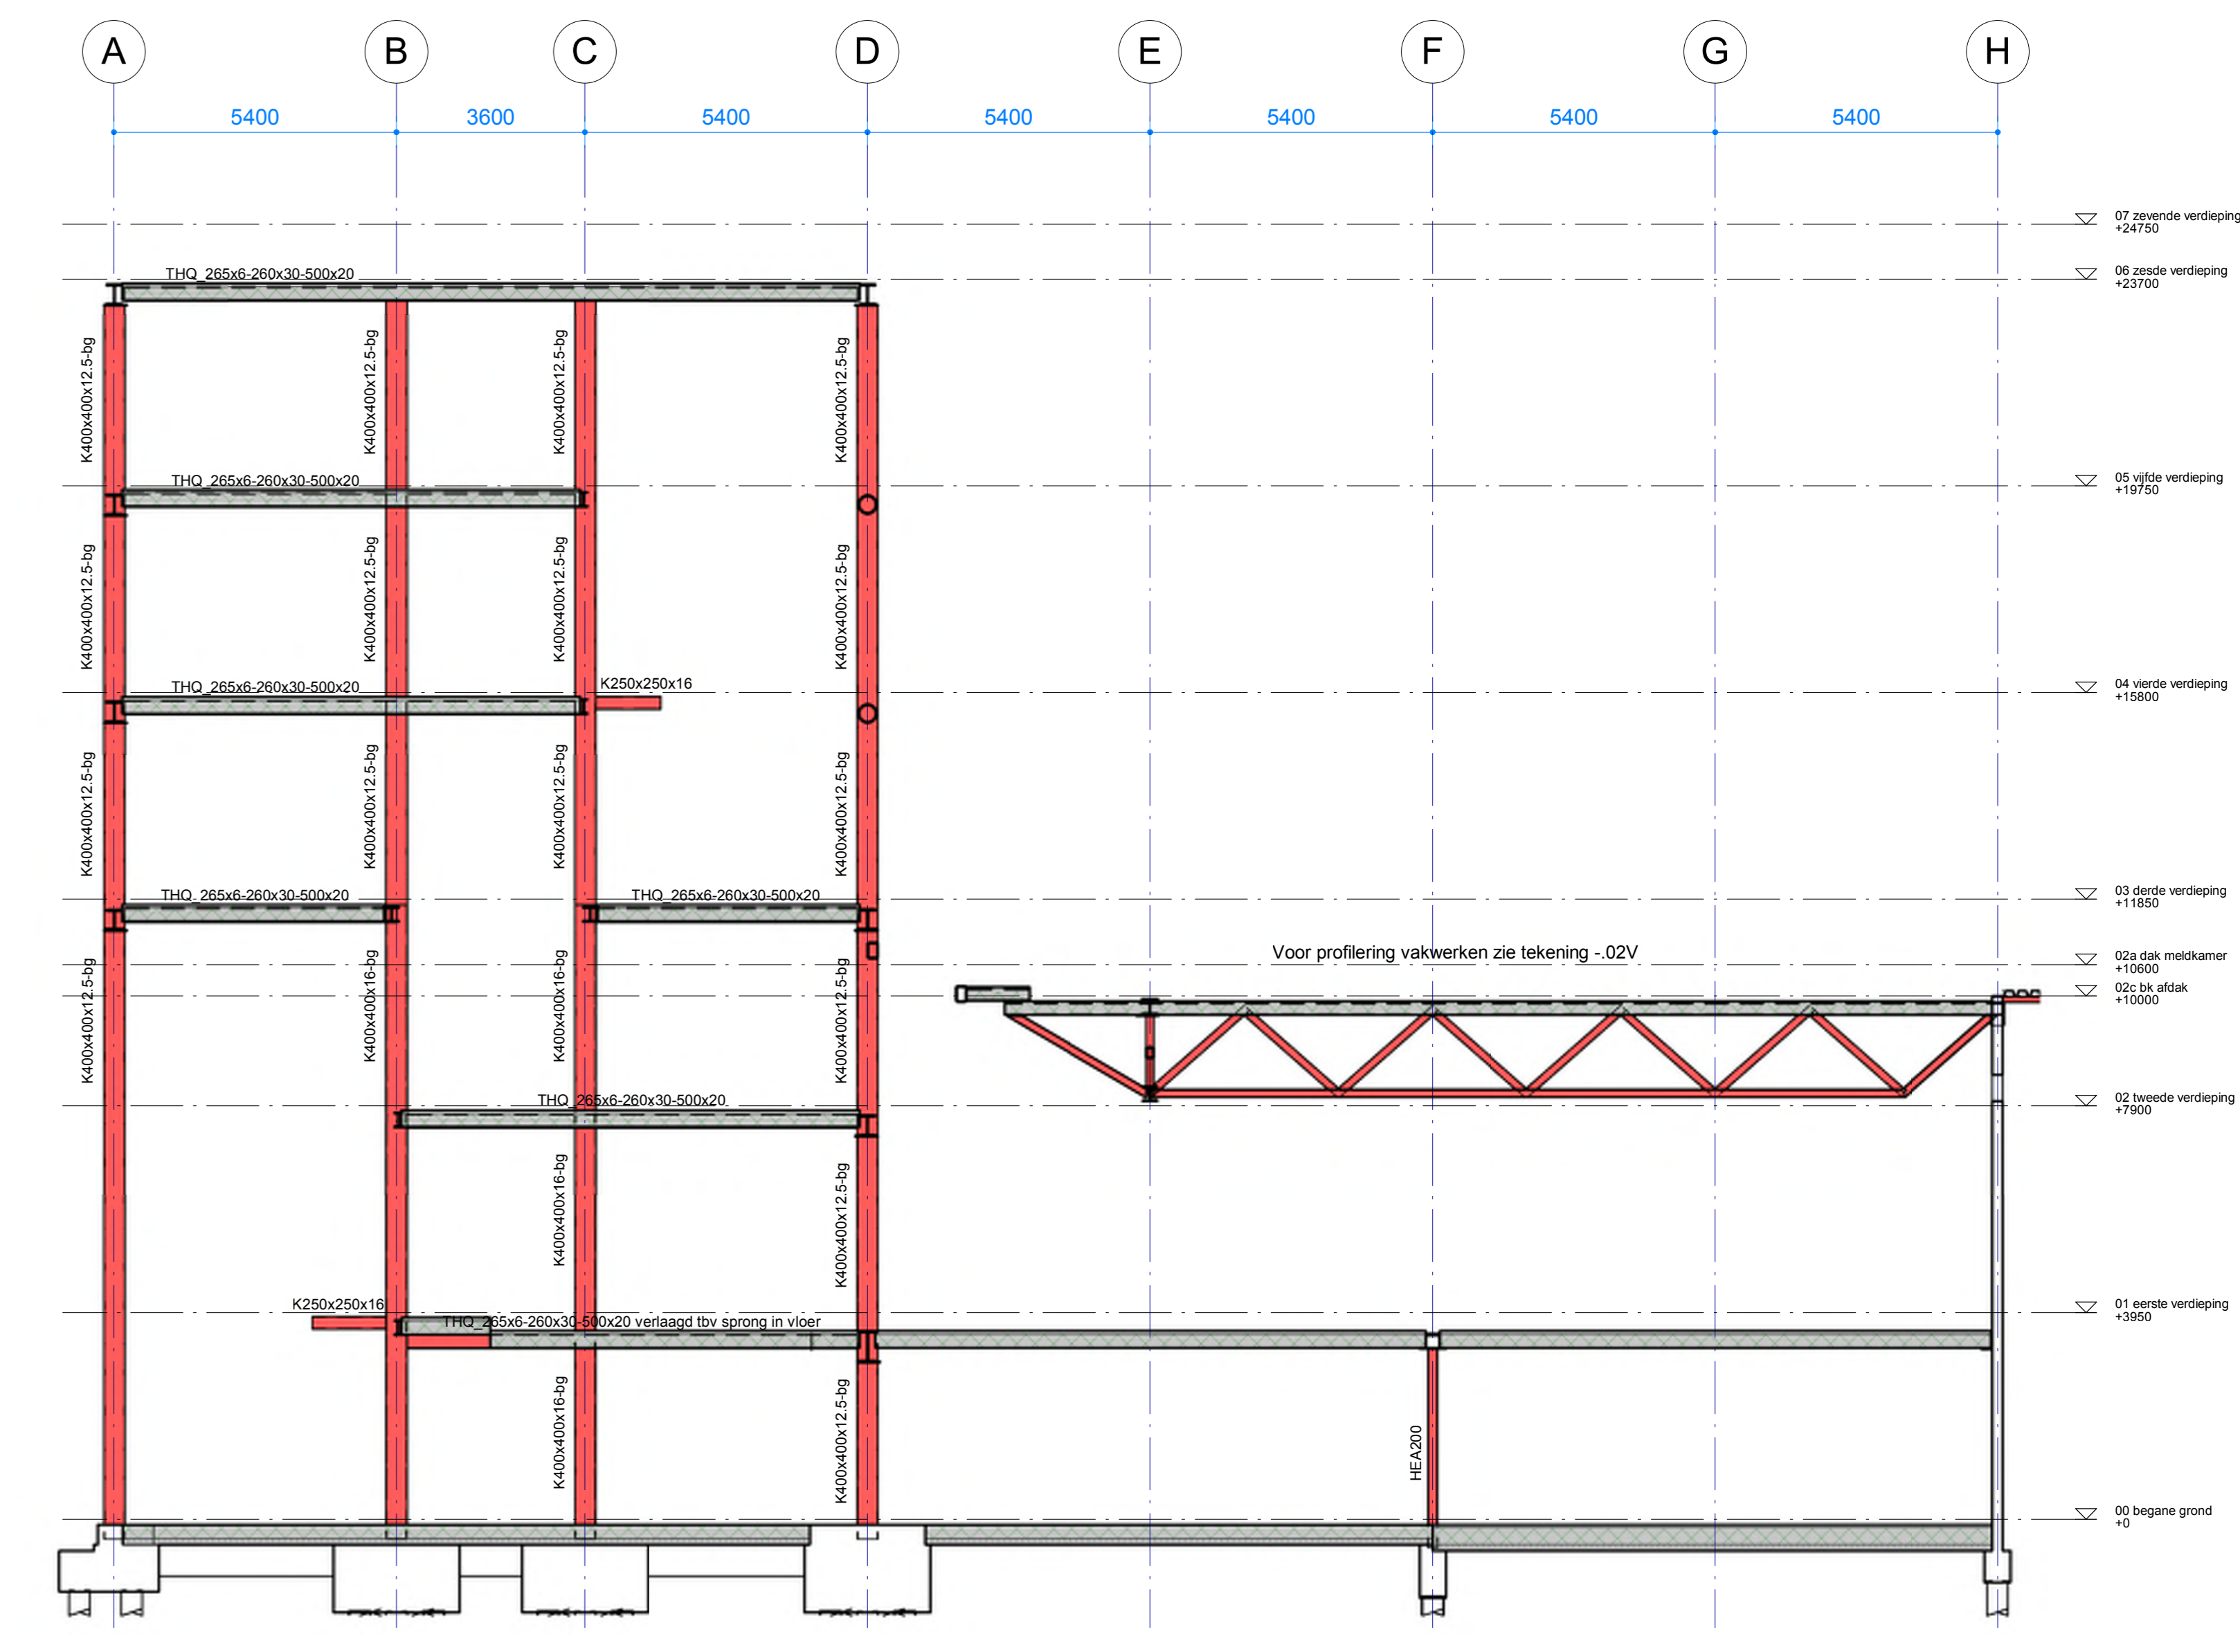


Drsn. G-6  
Schaal: 1 : 100

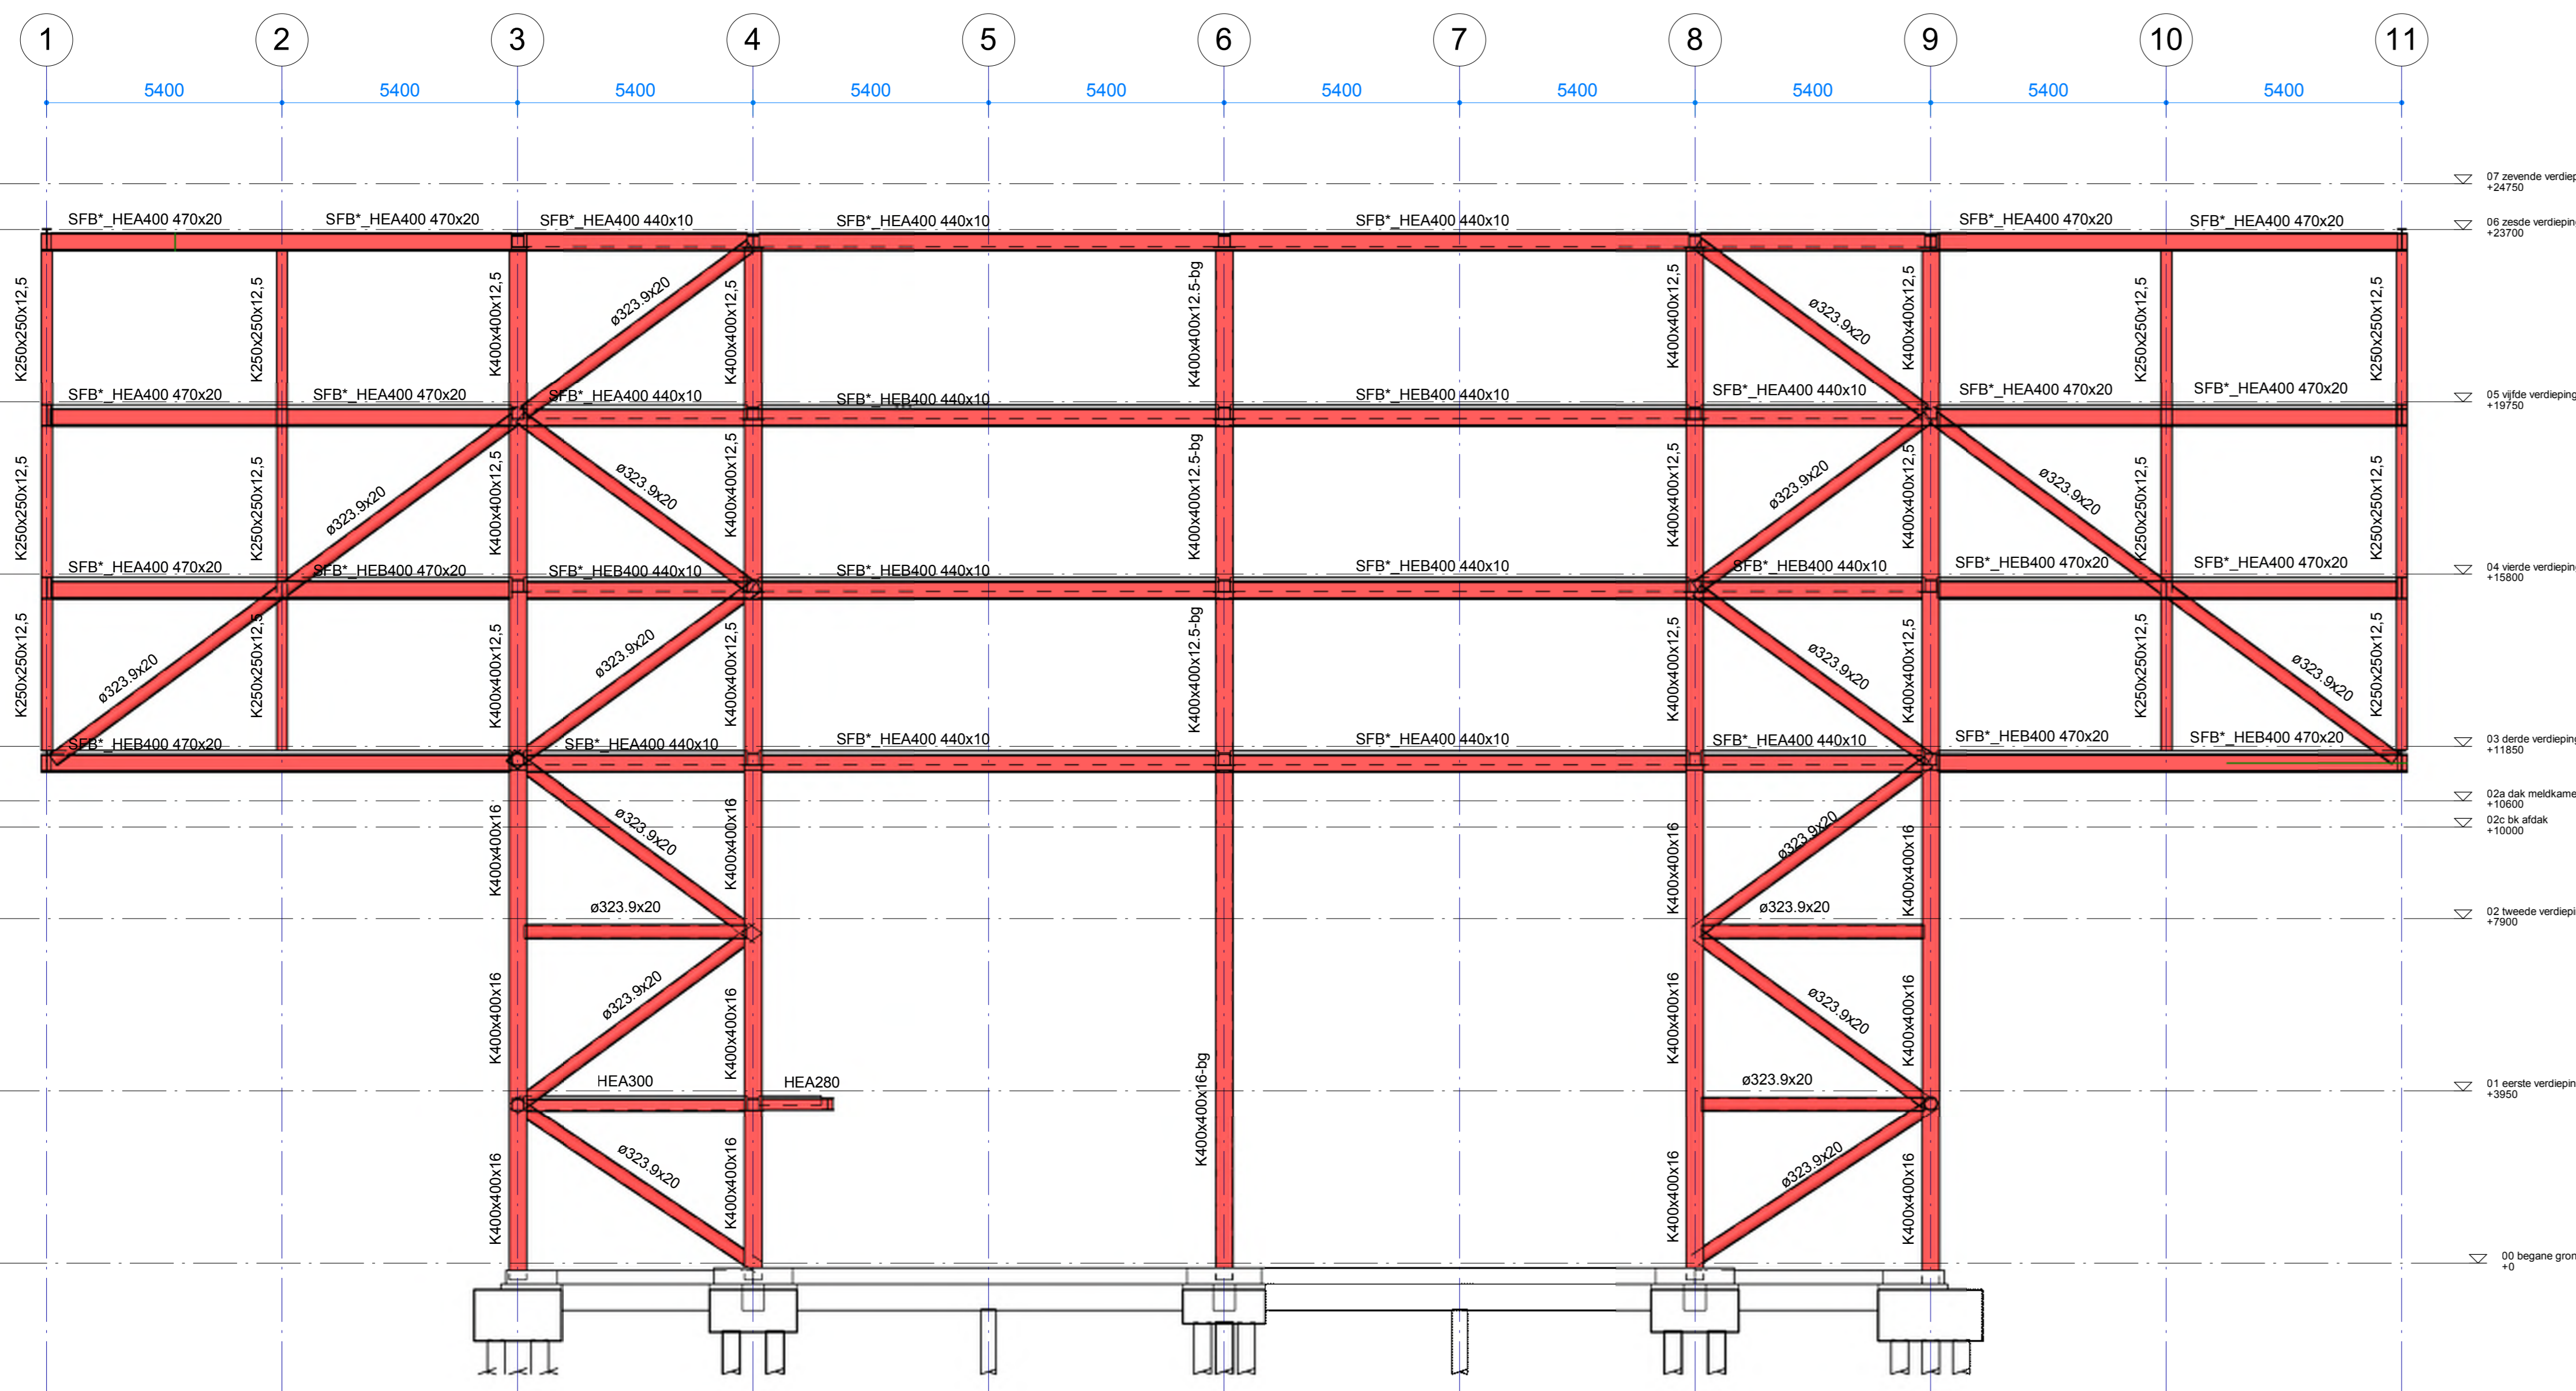


Wandaanzicht G-A  
Schaal: 1 : 100

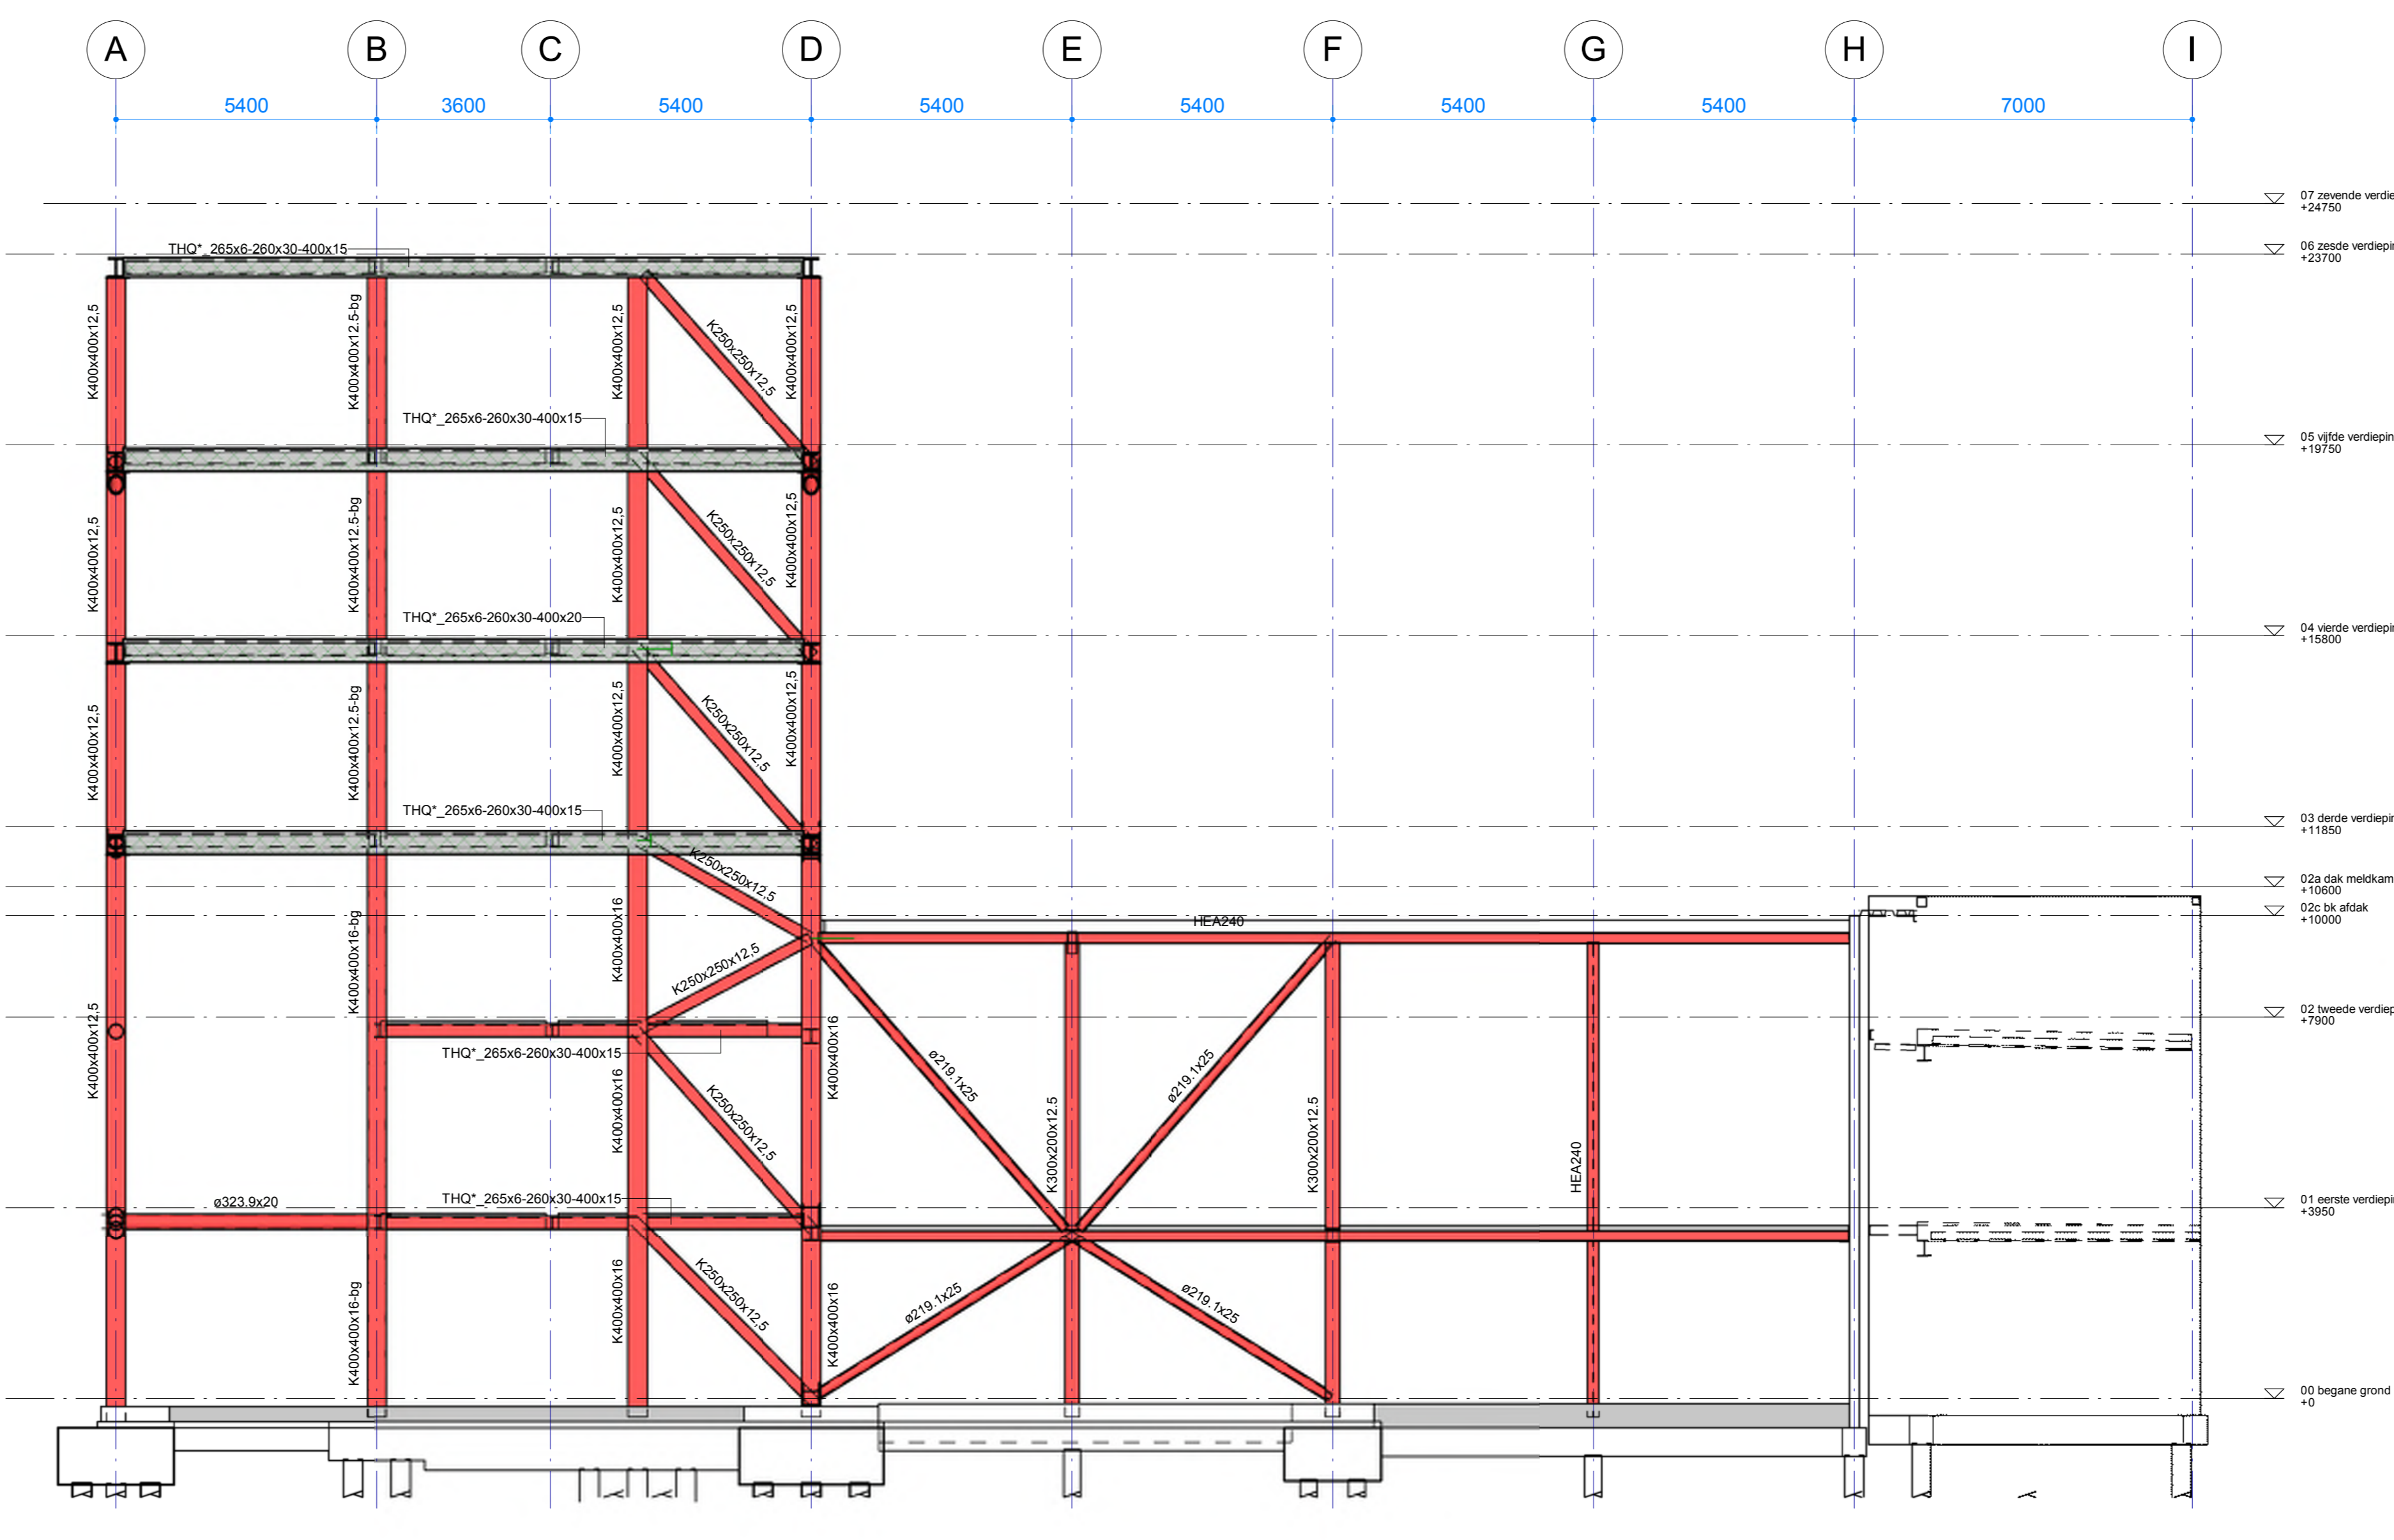


Wandaanzicht G-9  
Schaal: 1 : 100

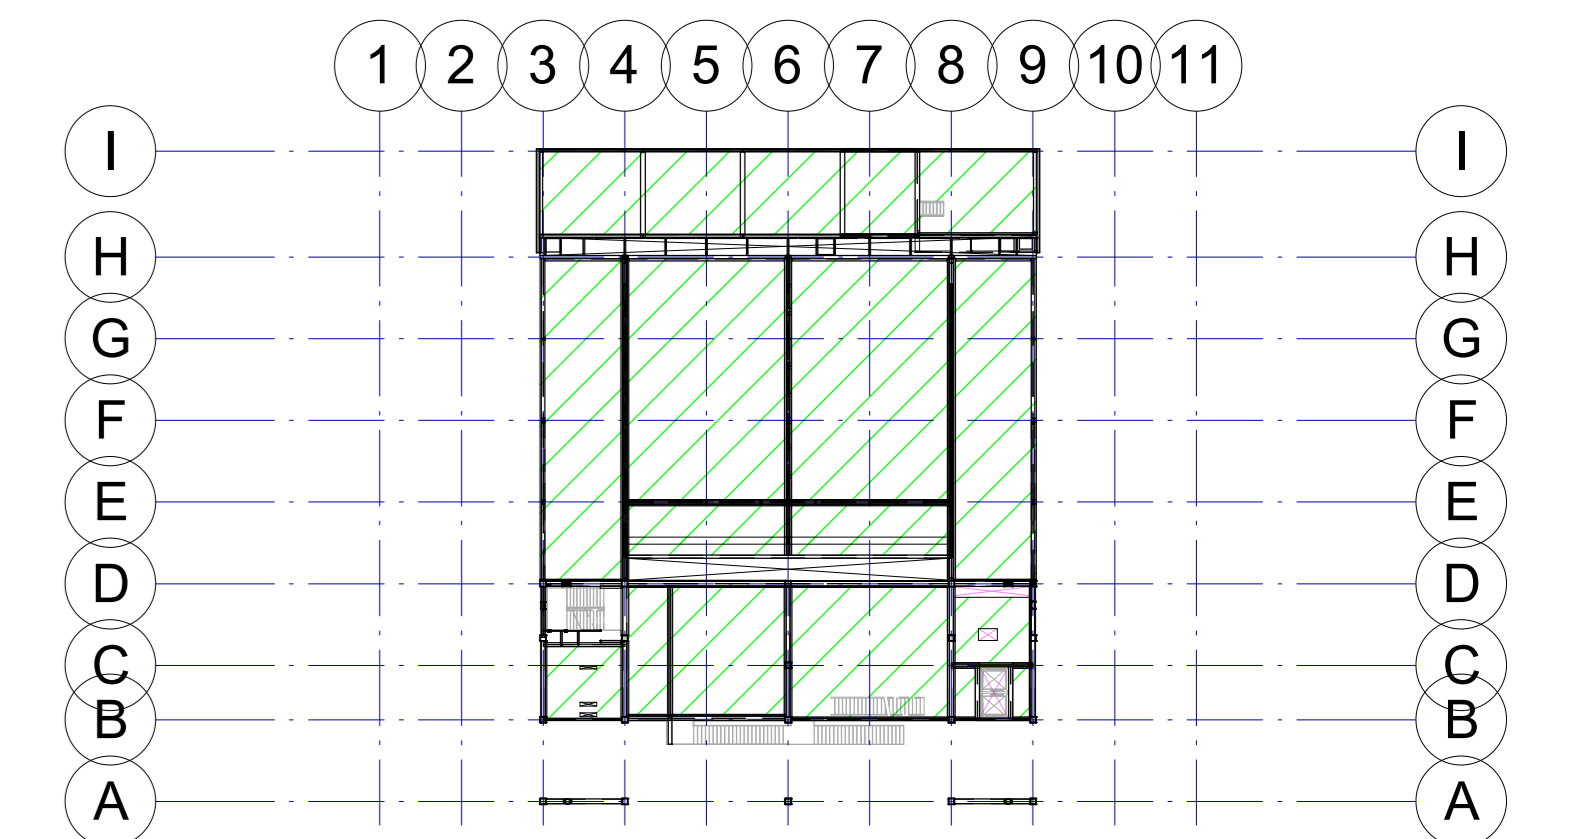


Overzicht stramien

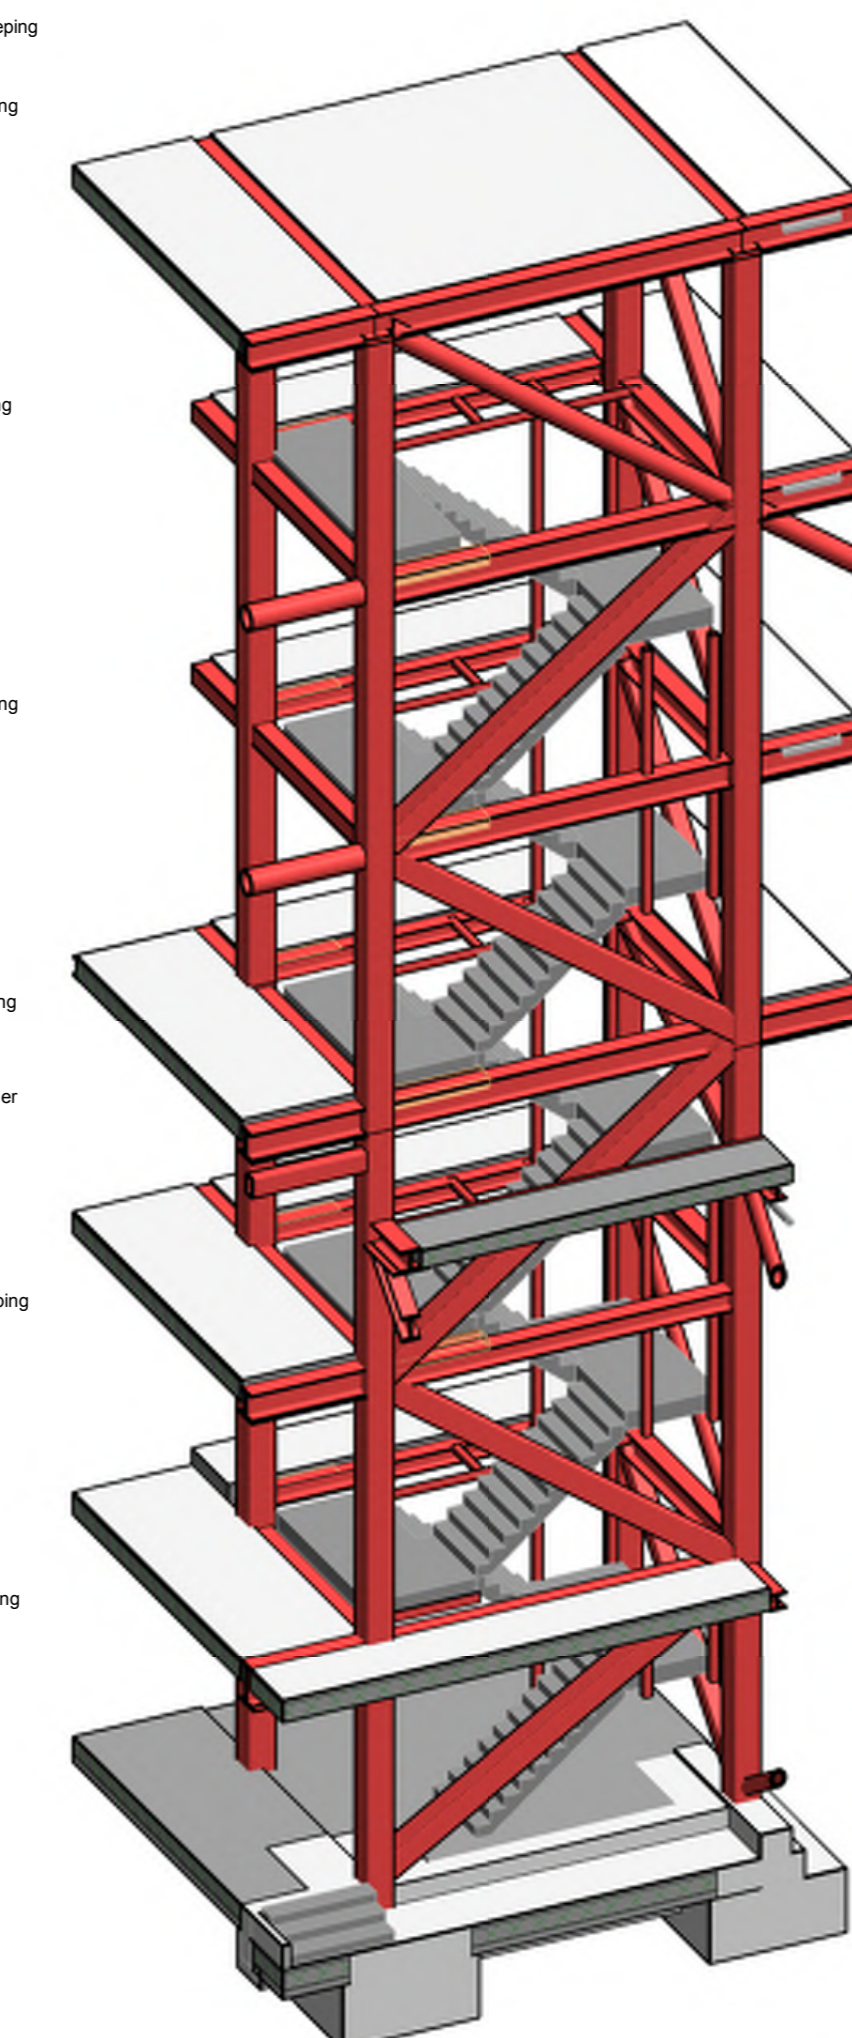

3D kern noodtrappen

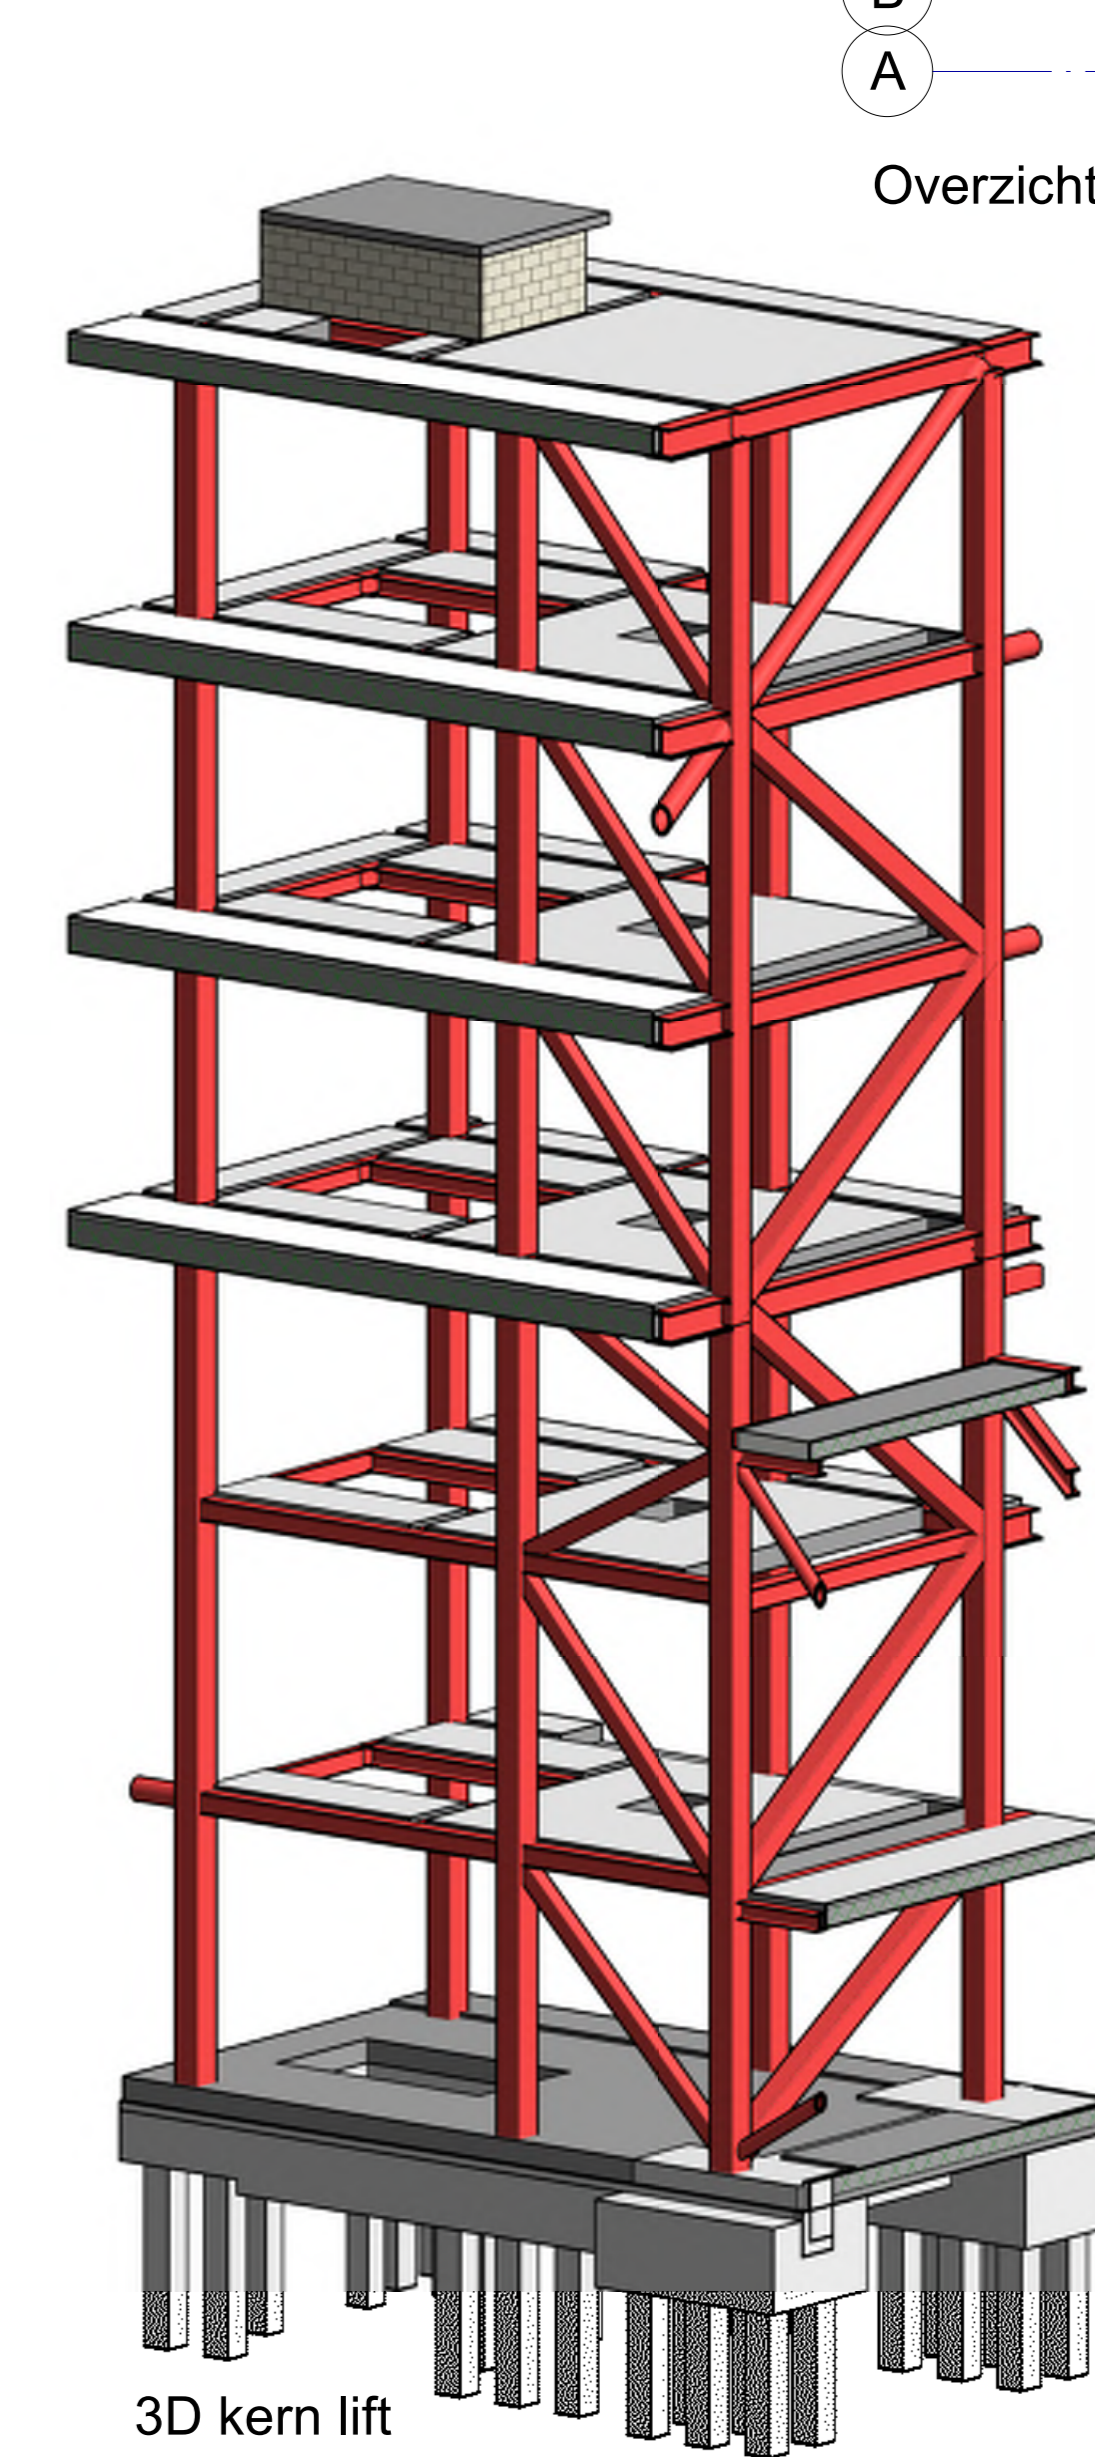

3D kern lift

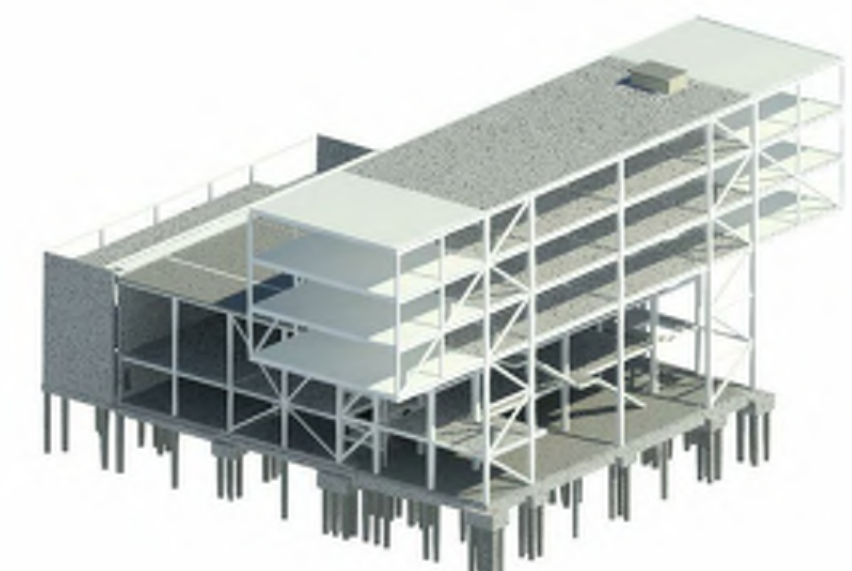

**IMd**  
Raadgevende  
Ingenieurs

Postbus 50521  
3307 BA Rotterdam  
Plein 17  
3011 EL Rotterdam  
t 010 201 21 66  
e info@imd.nl  
www.imd.nl

**Meldkamer Apeldoorn** : project  
Copezed : opdrachtgever  
Copezed : architect  
4691 : projectnummer  
P. Nijssen : projectleider  
A. van IJsseldijk : projectleenaar

: omschrijving wijziging  
: datum wijziging  
**Gevelaanzichten en Doorsnedes** : onderdeel  
1:100 : schaal  
A4+ [1609x 841] : papierformaat  
24-07-2020 : datum  
**TO -01V** : fase-bekenningsnaam-versie