




Wand W06

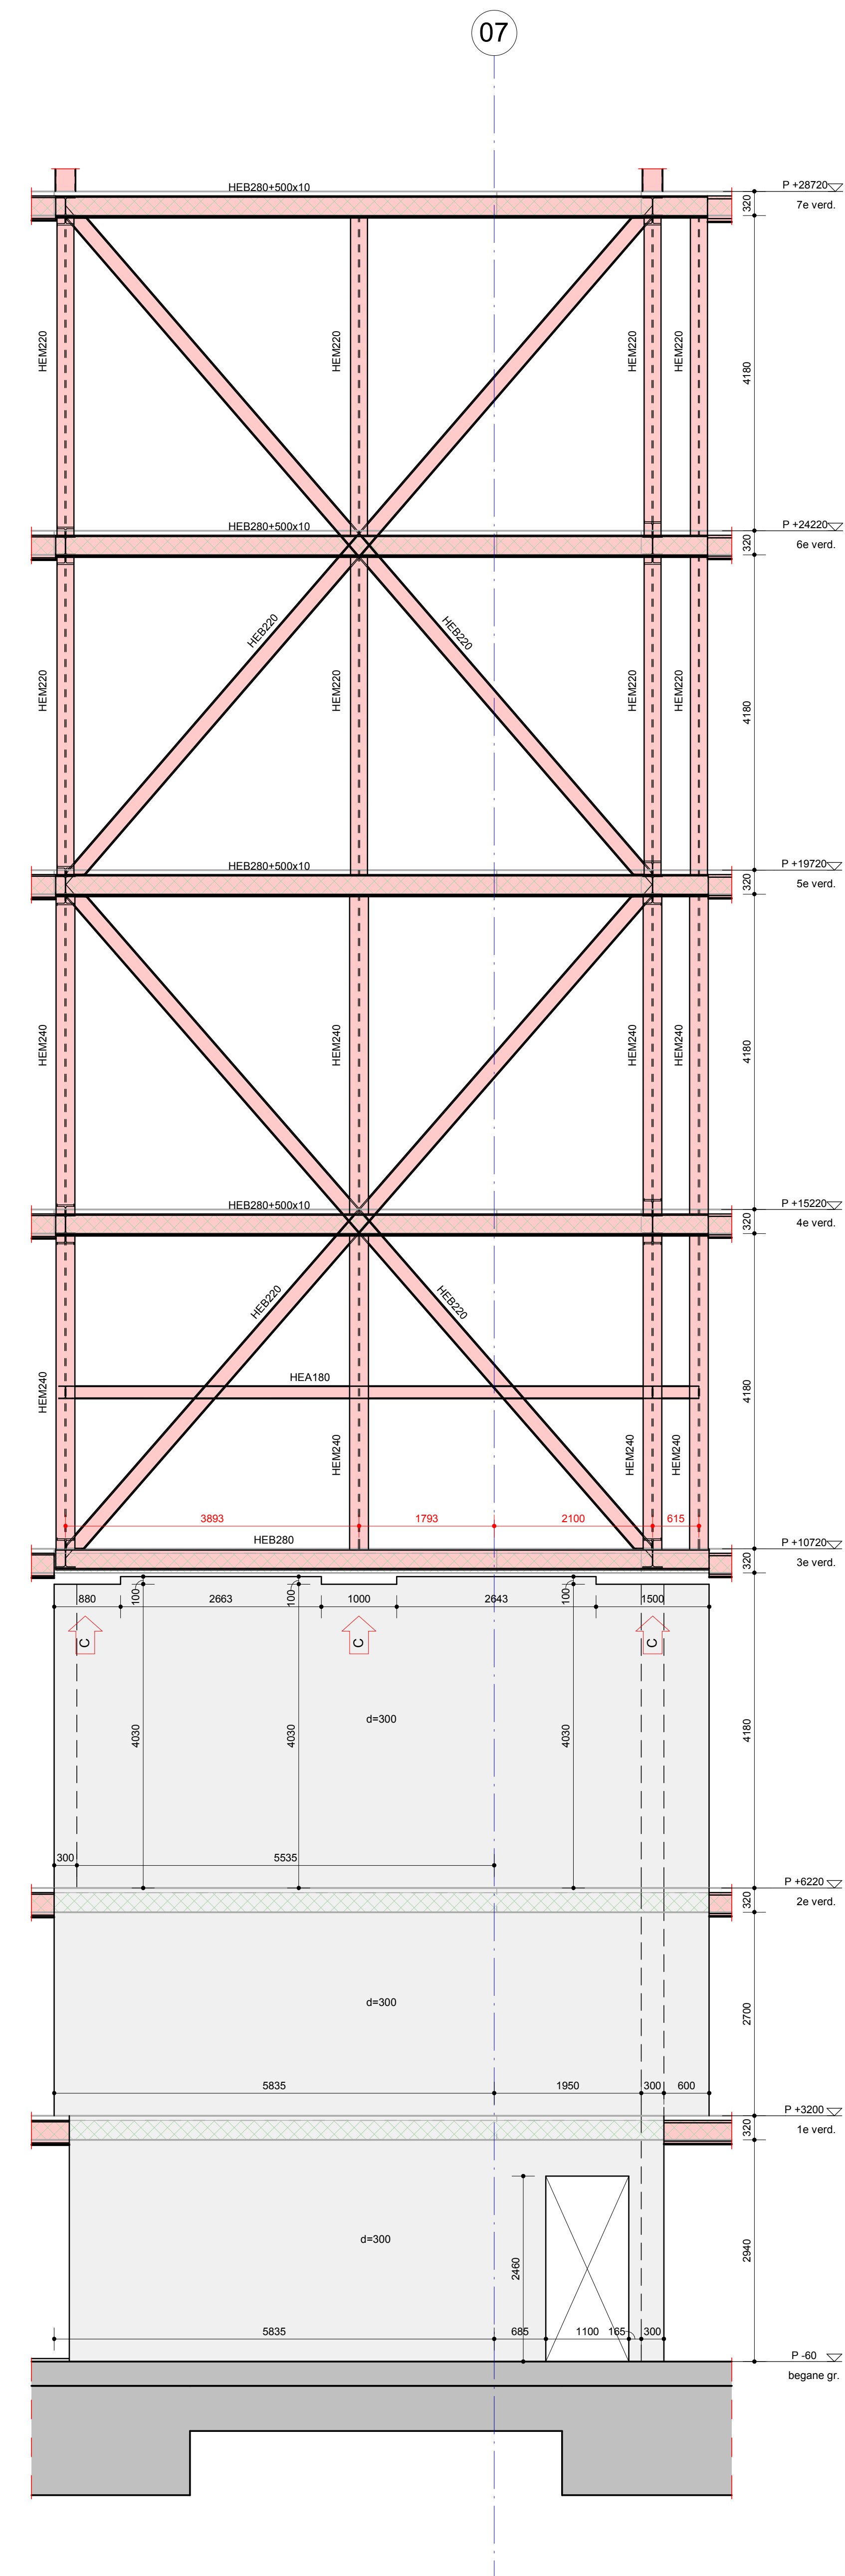


Wand W07

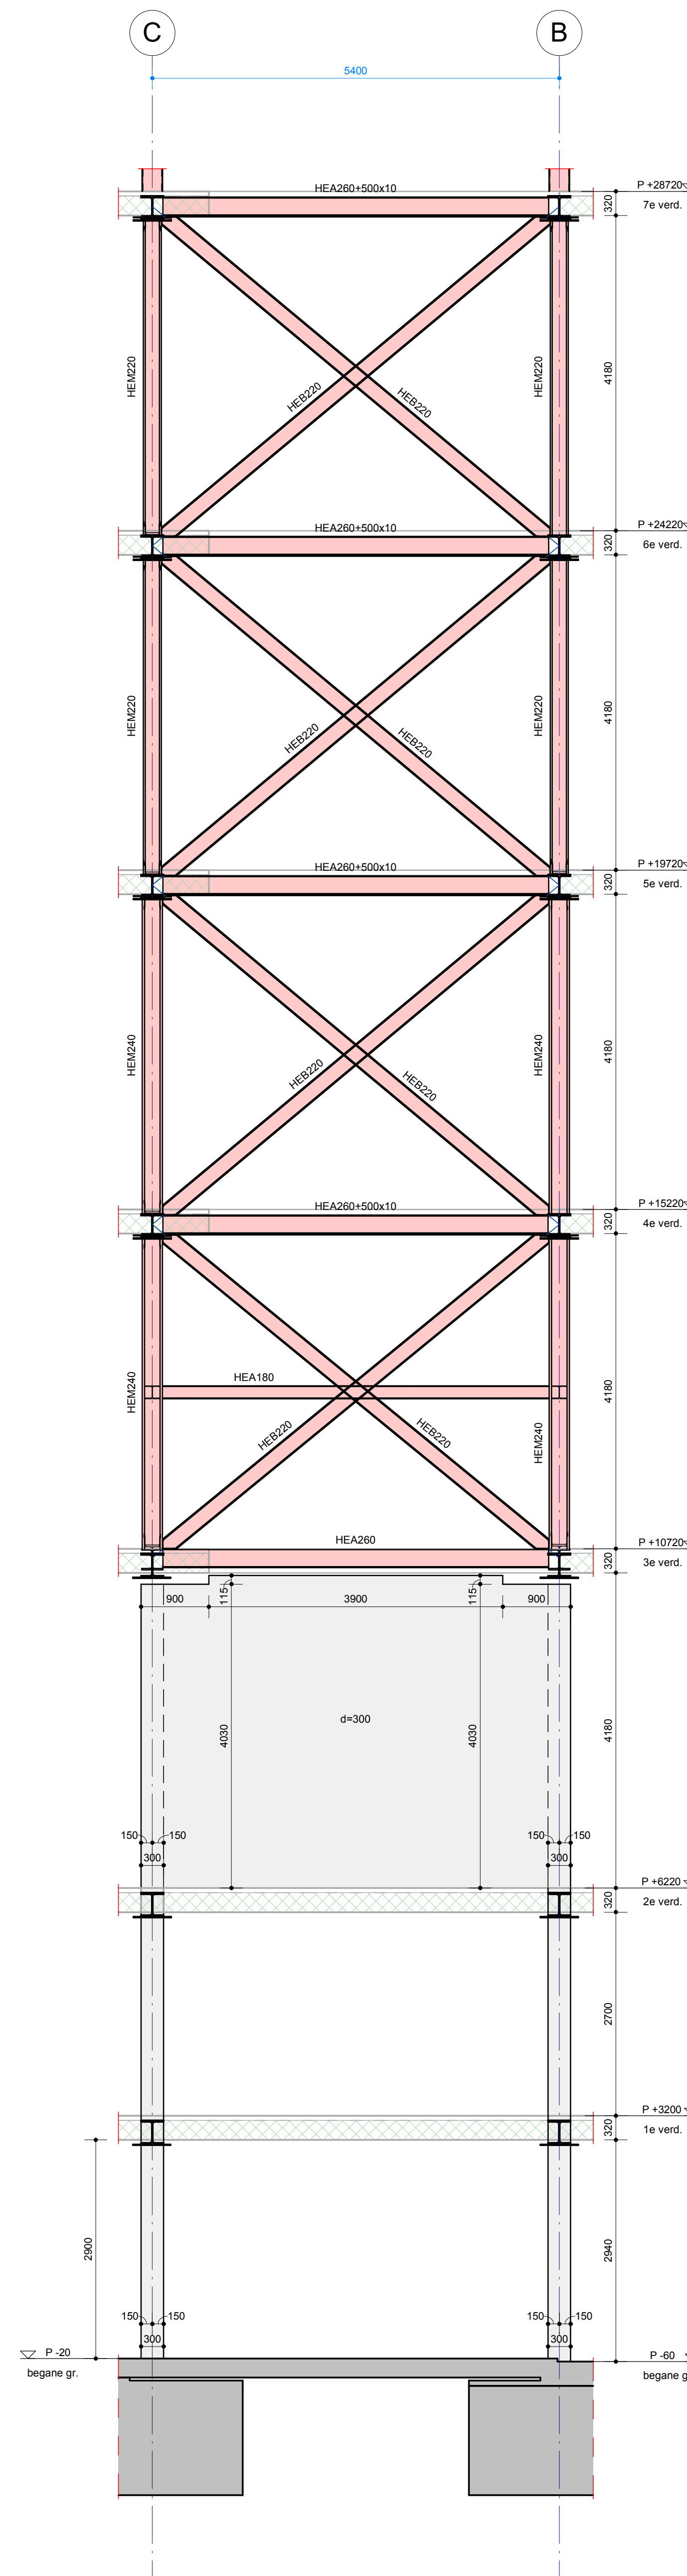


Wand W08

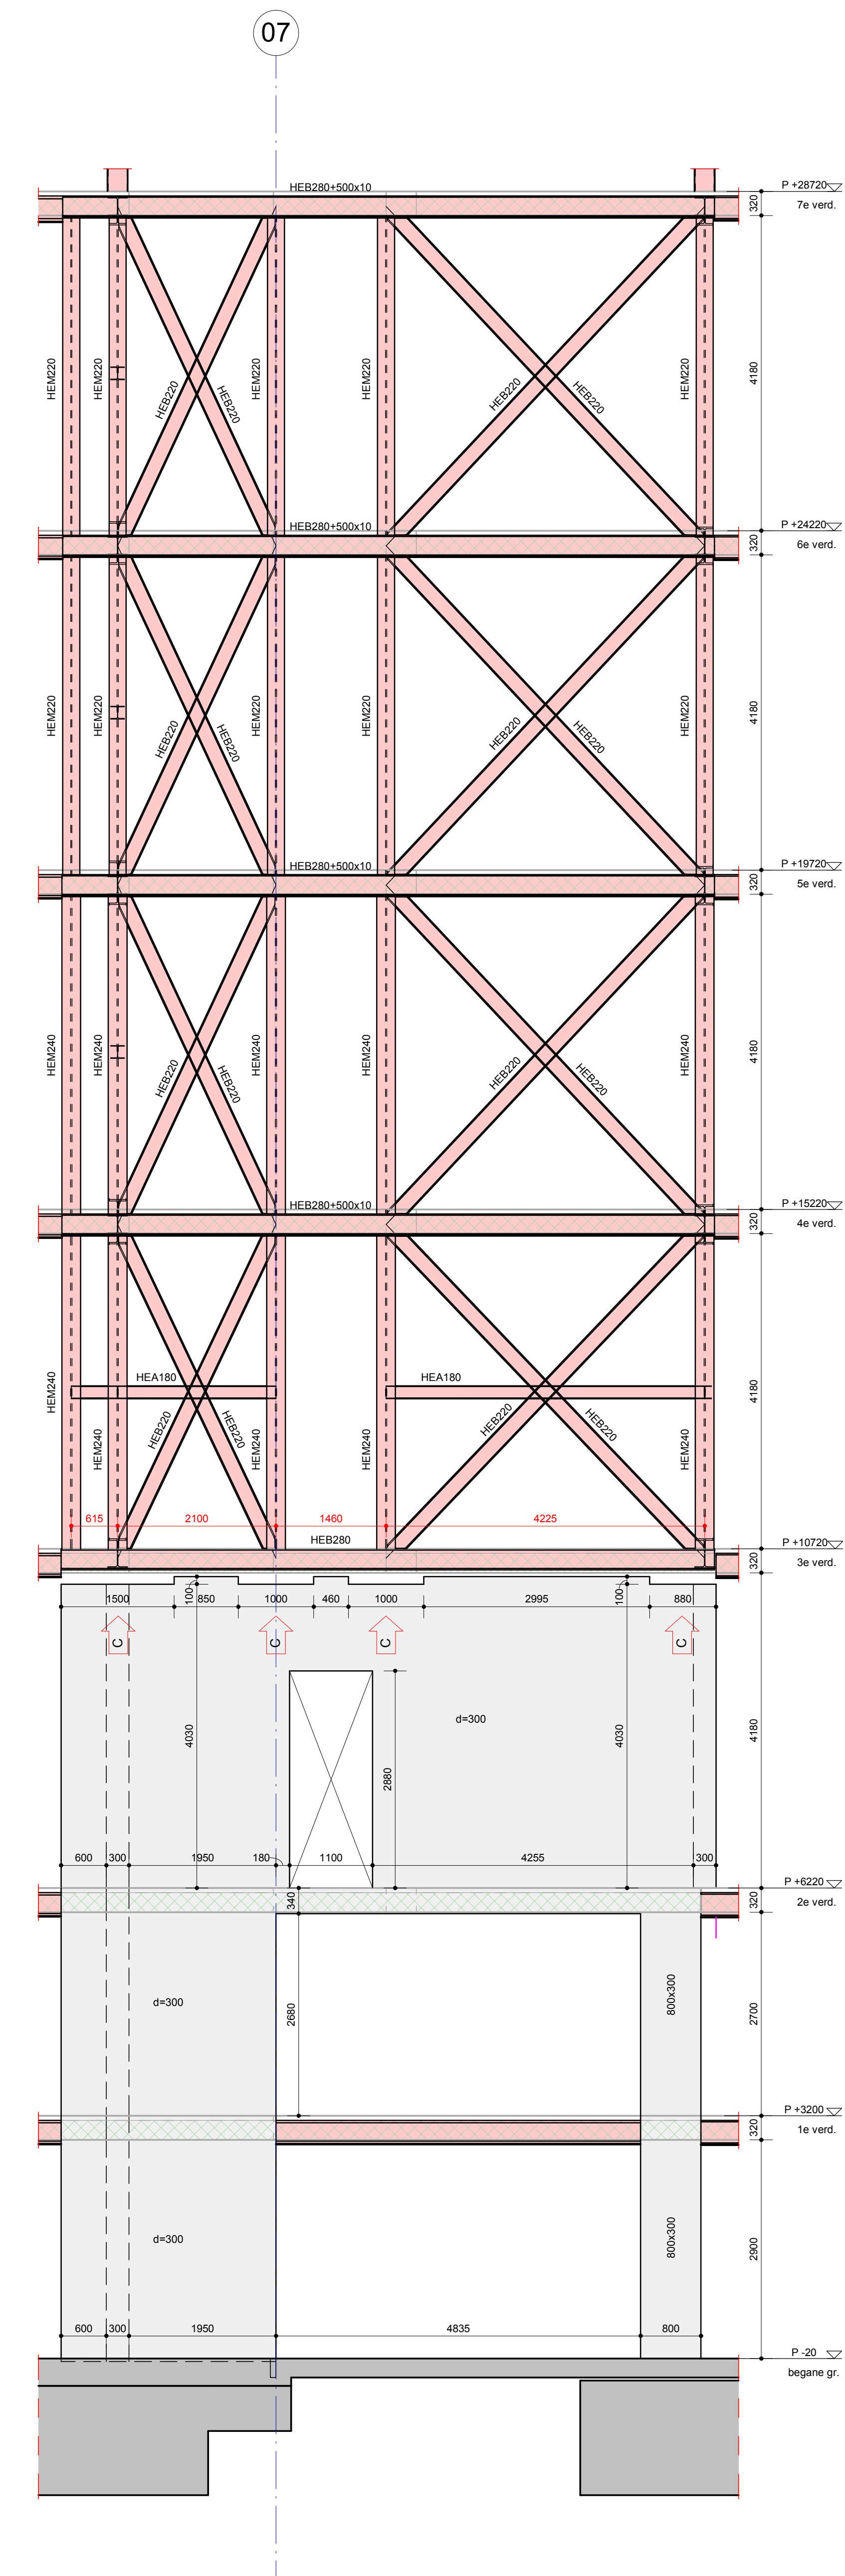

Wand W09

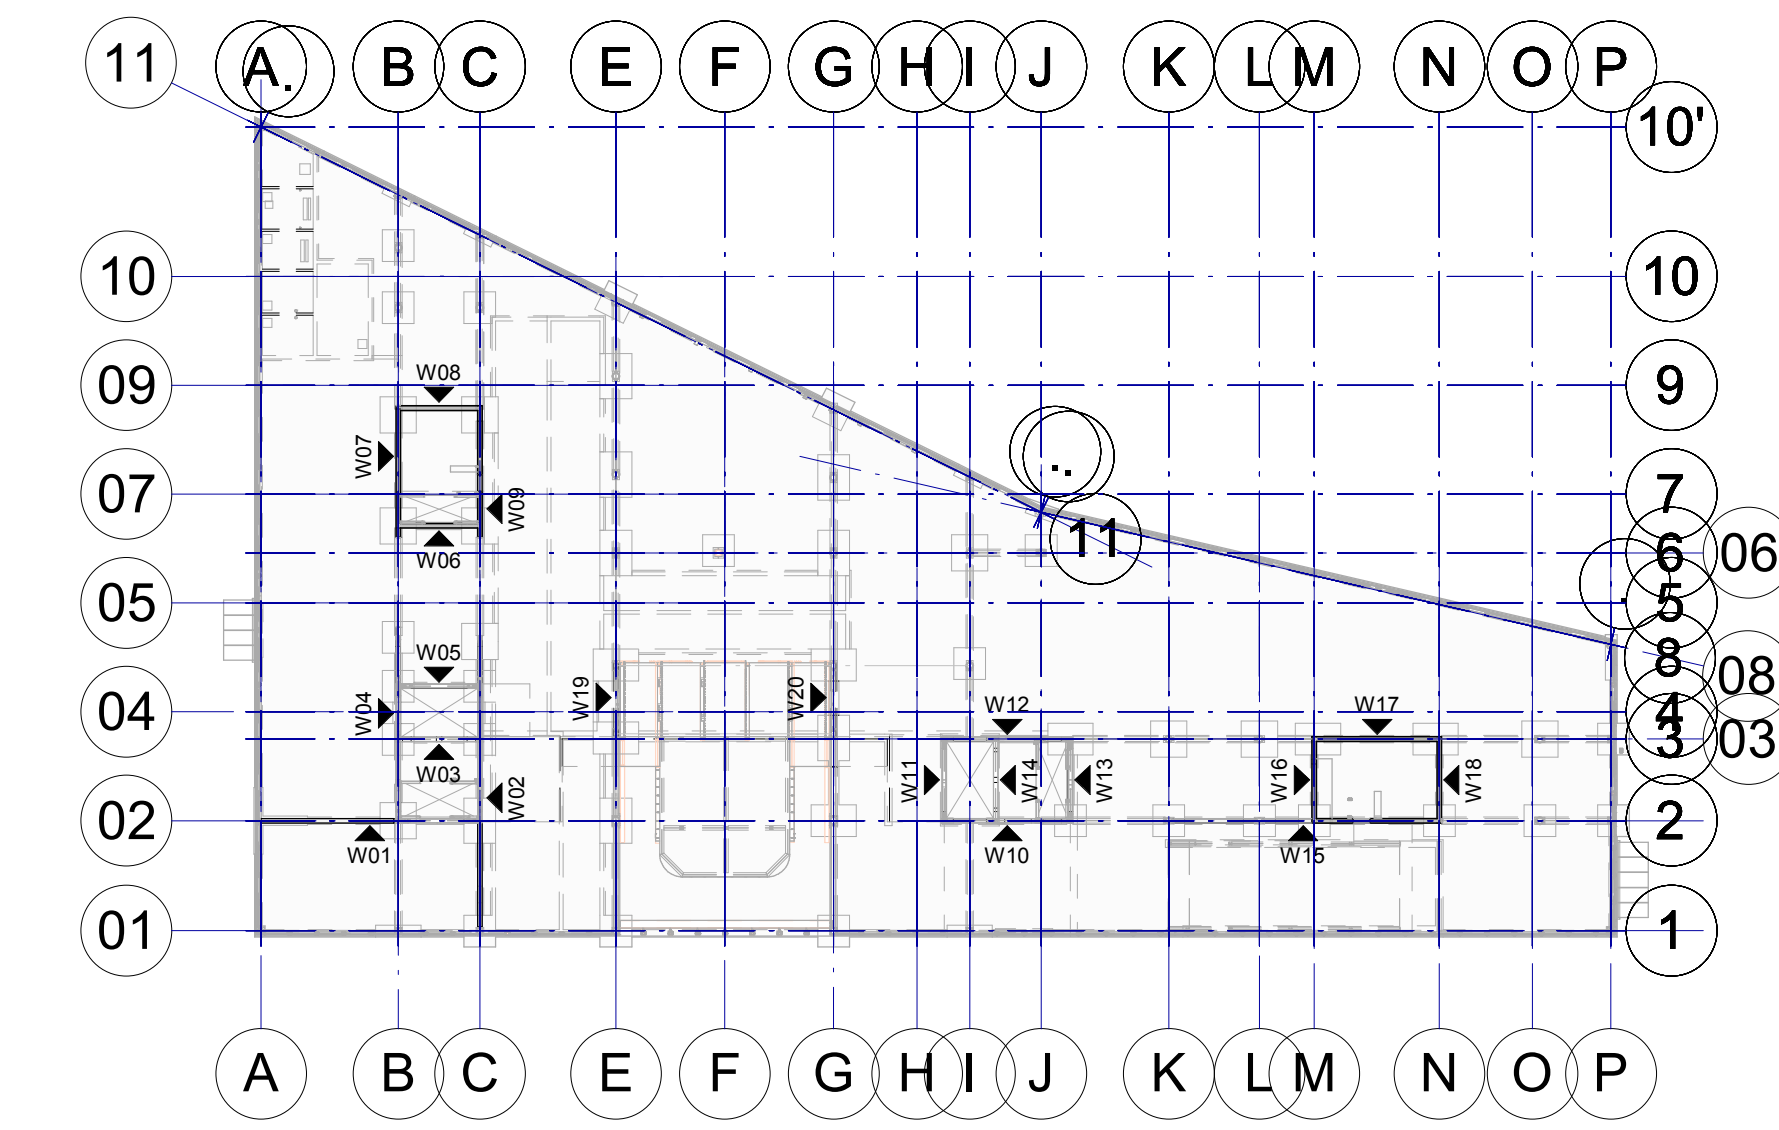

Peil = 0,72m + N.A.P.  
 Voor constructieve uitgangspunten zie rapport 4797-TO-01

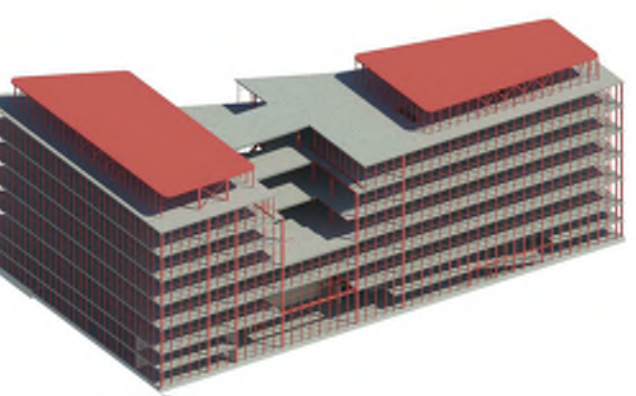

**IMd**  
 Raadgevende  
 Ingenieurs

Ploeg 5021  
 3007 JA Rotterdam  
 Ploegstraat 77  
 3071 EL Rotterdam  
 t: 010 261 23 68  
 e: imd@imd.nl  
 www.imd.nl

**Galapagos te Leiden** : project  
 Privaat : opdrachtgever  
 OZ Amsterdam : architect  
 4797 : projectnummer  
 B. Oostdam : projectleider  
 M. Stuij : projecttekenaar

Wijzigingen n.a.v. opmerkingen aannemer : omschrijving wijziging  
 13-11-2020 : datum wijziging

**Wanden W06 - W09** : onderdeel  
 1:50 : schaal  
 A0+ (1399x 841) : papierformaat  
 12-06-2020 : datum

**UO W03V-C** : fase tekening/naam-versie