



Doorsnede A (as J)

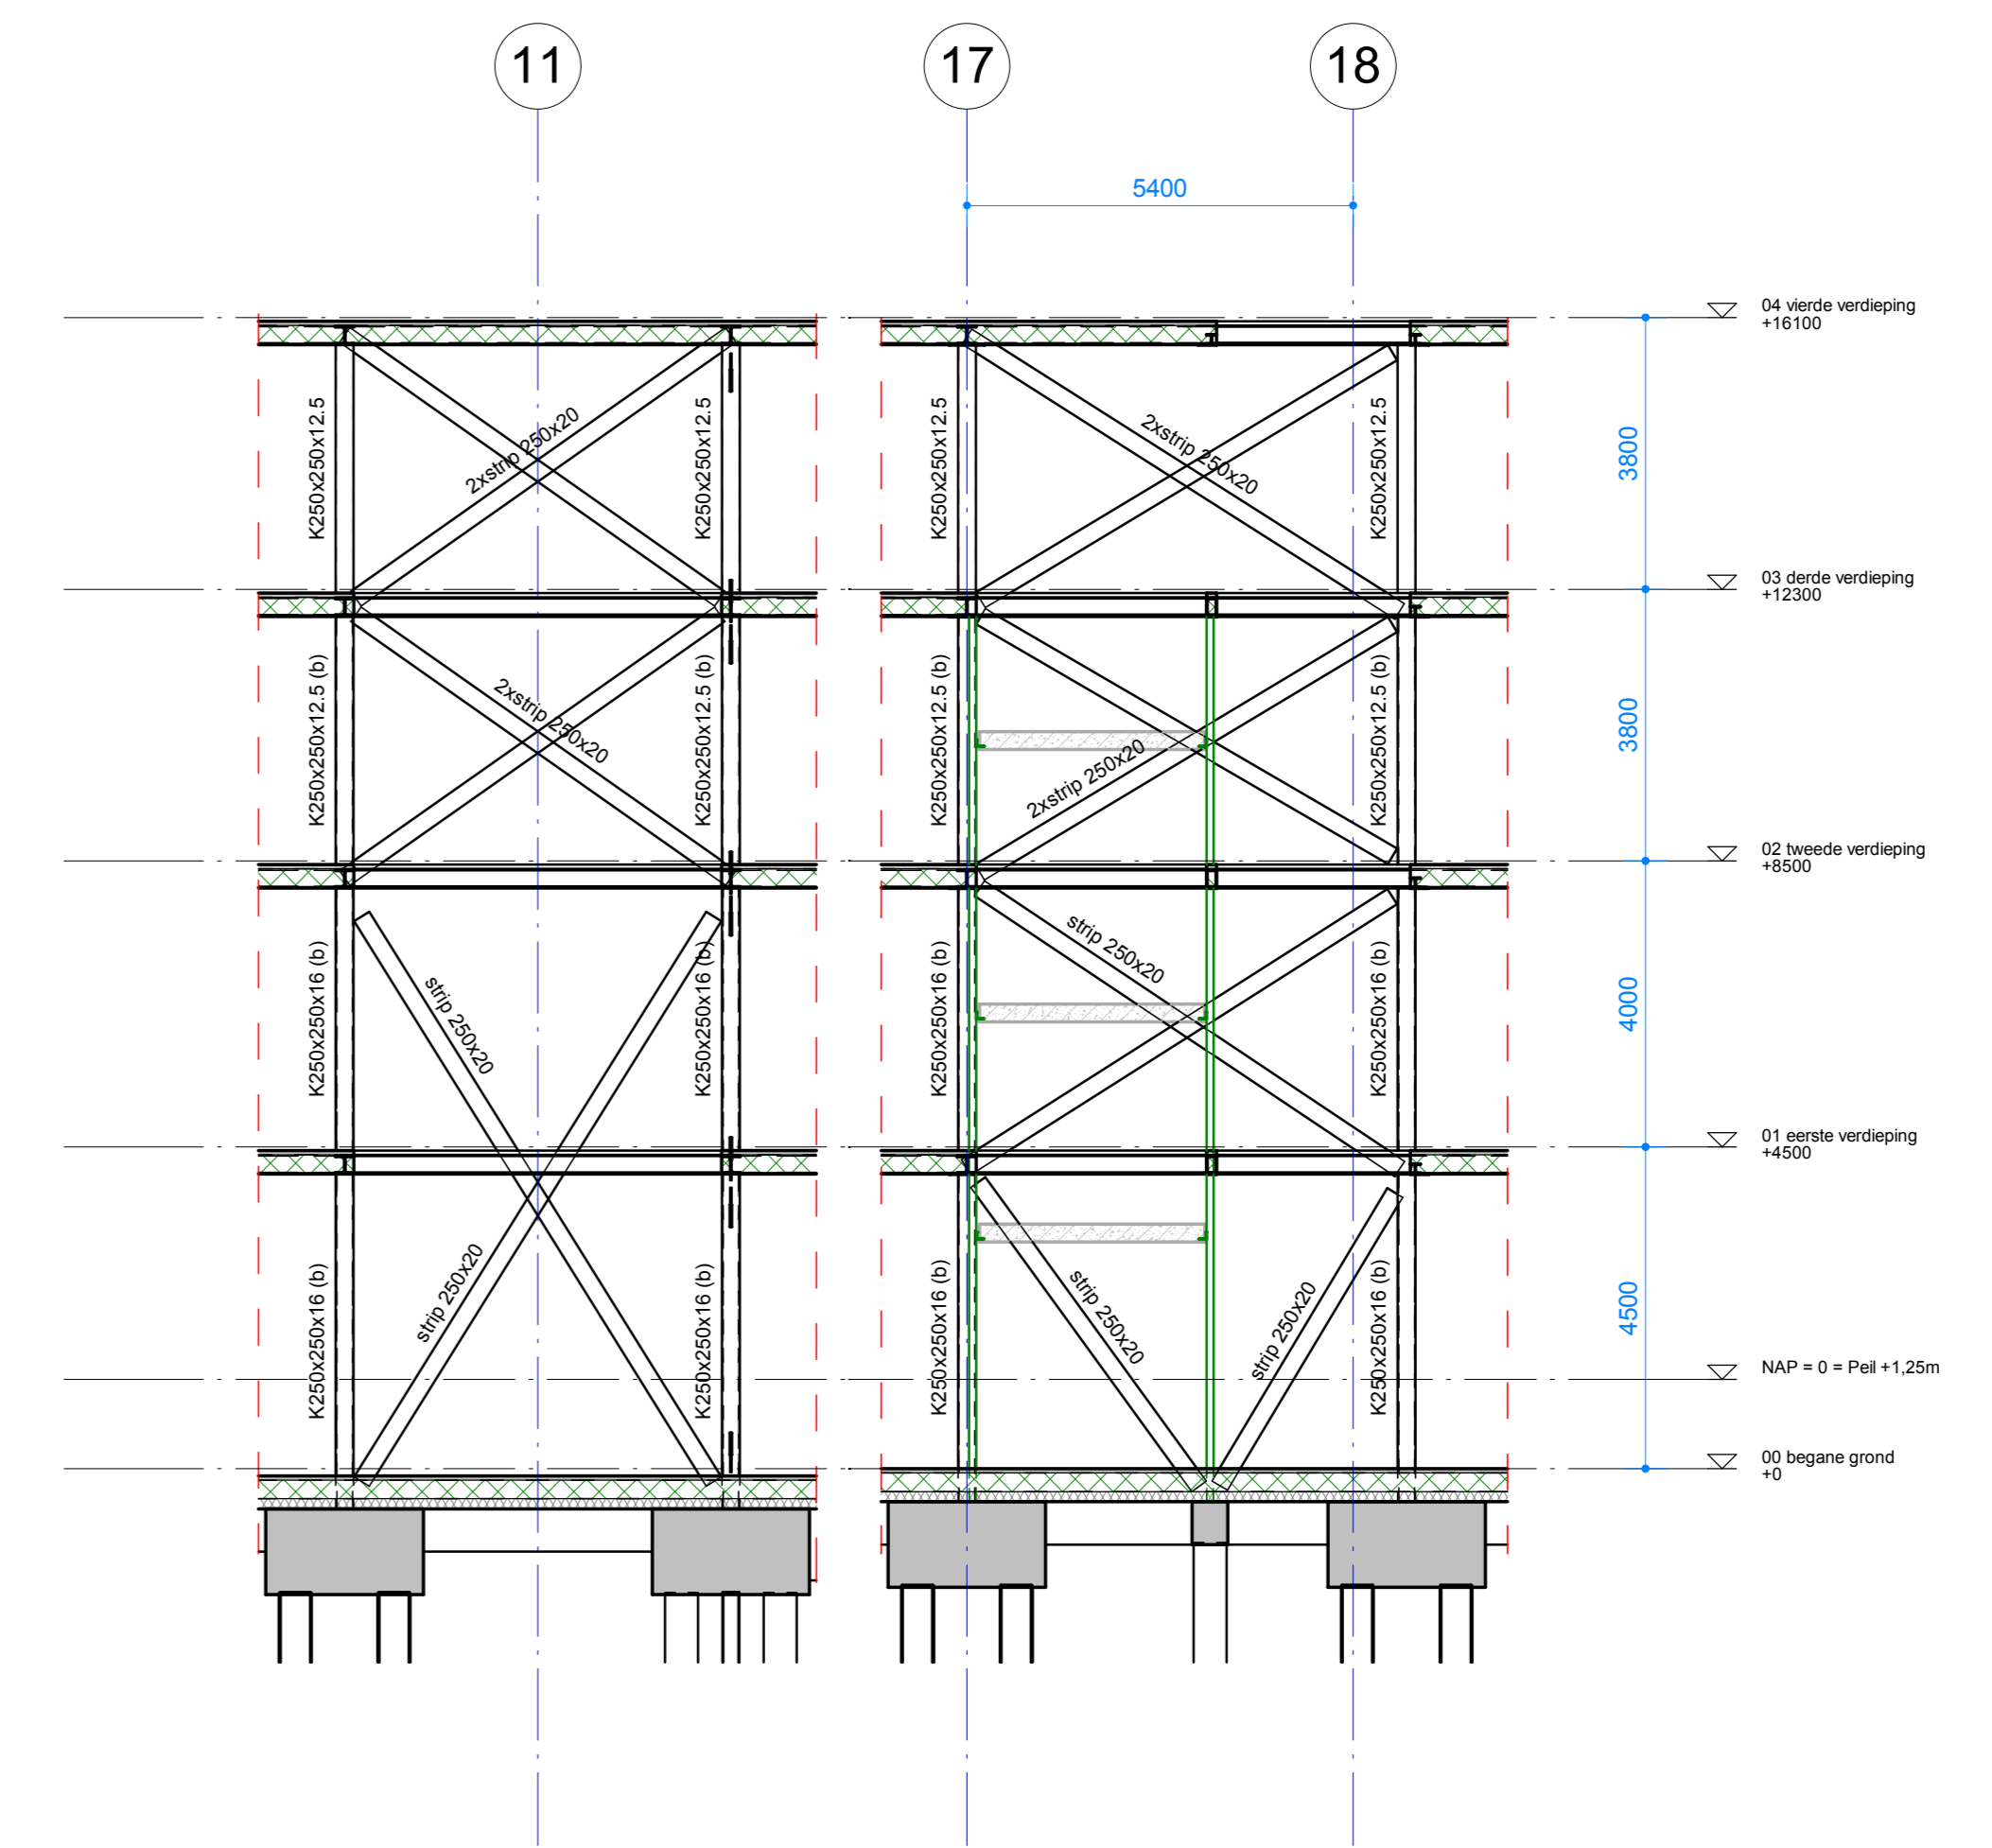


Doorsnede C (as F)

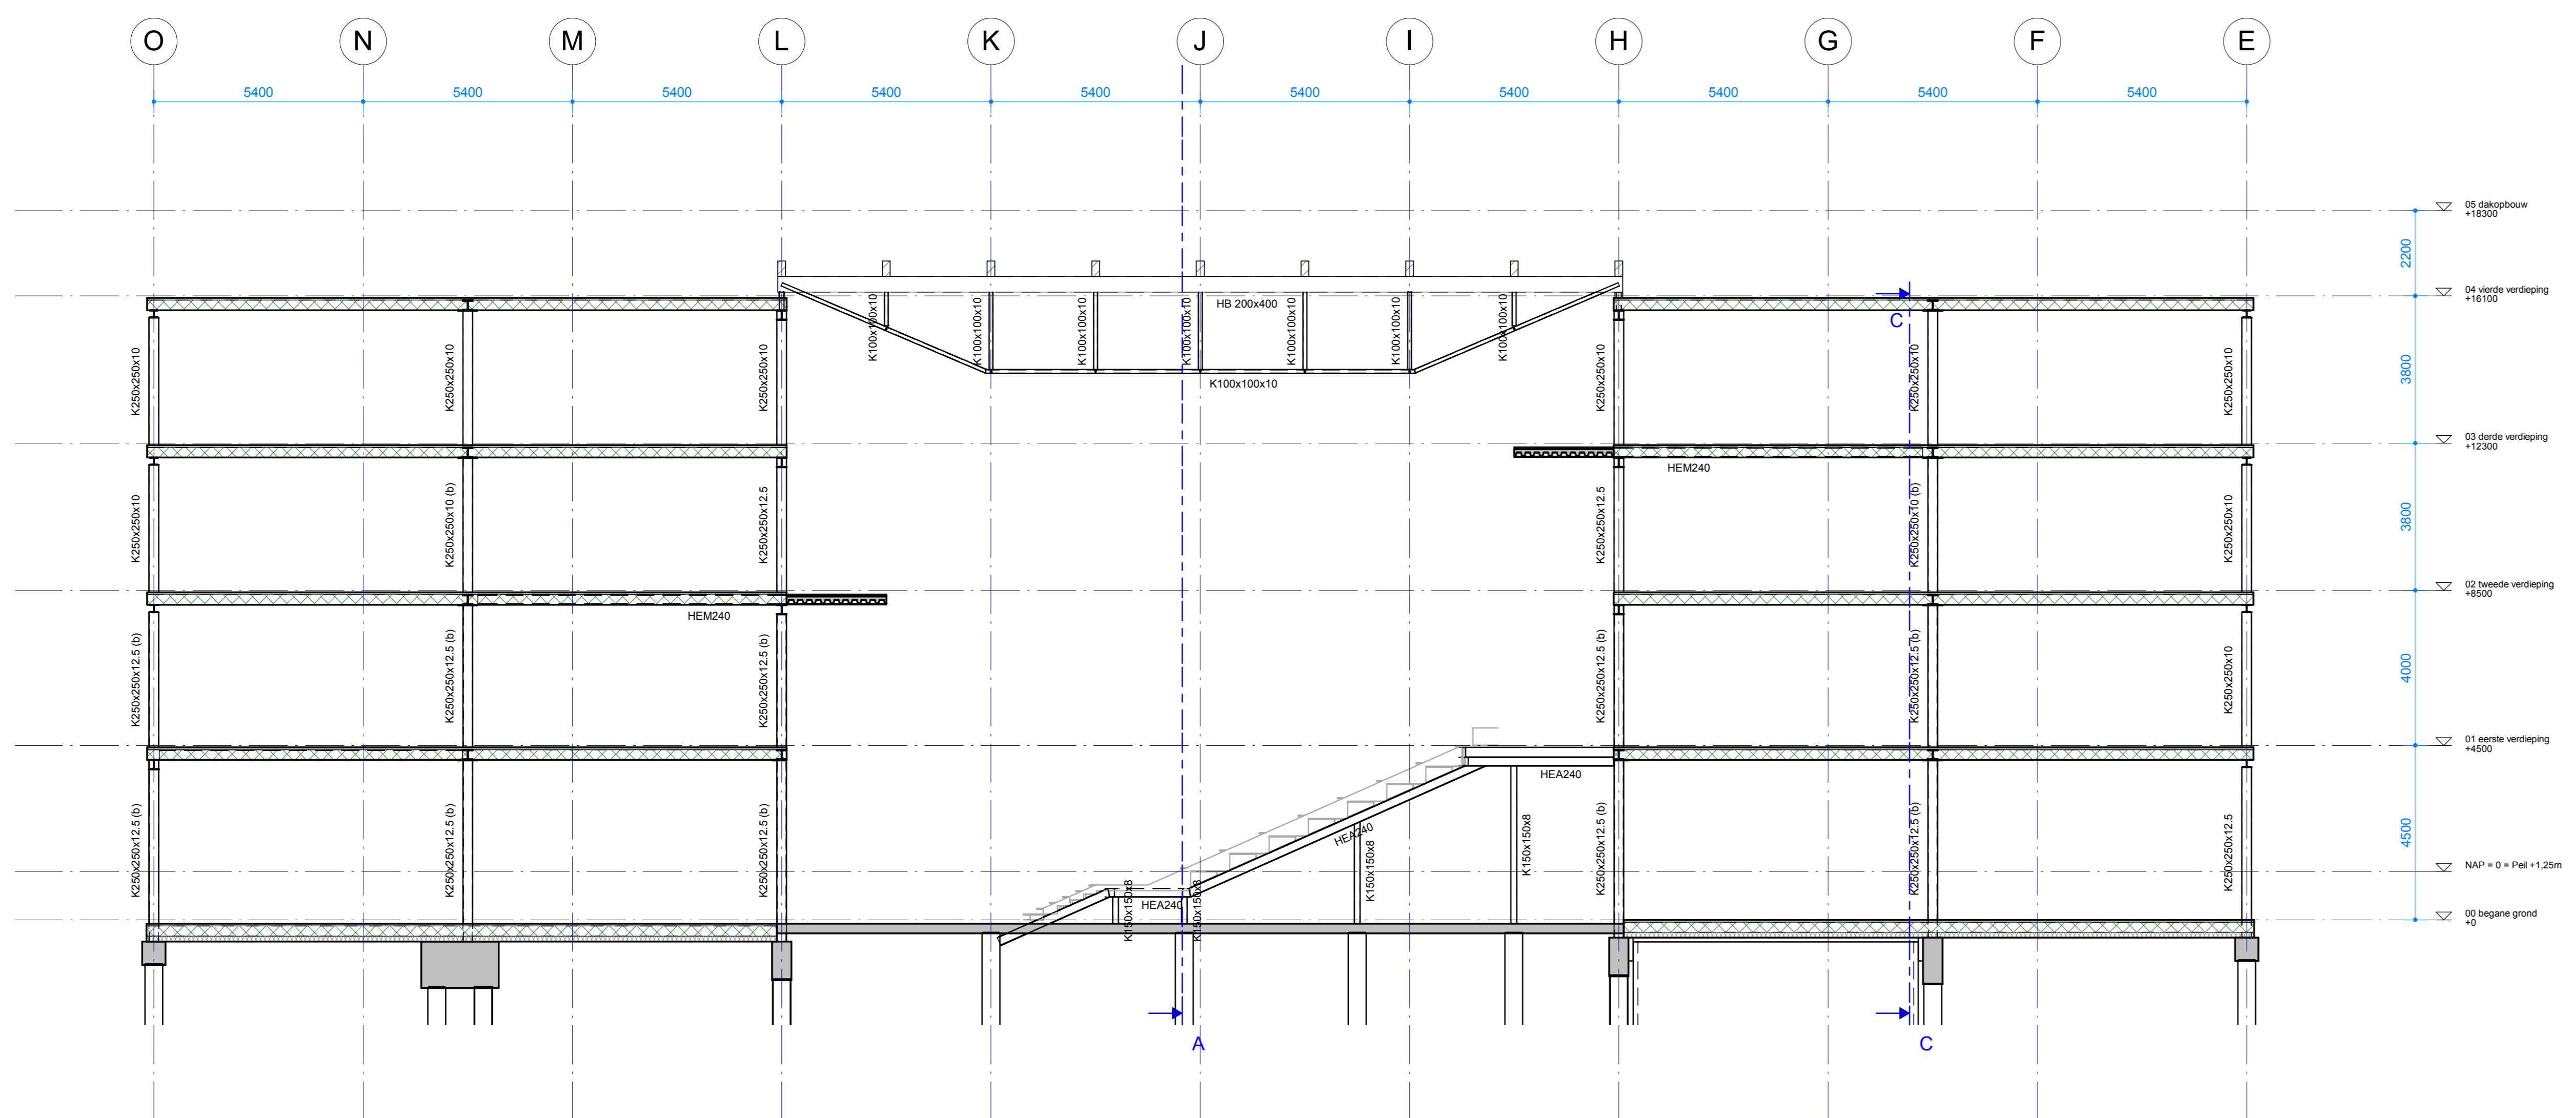

Doorsnede B (as 15)

Voor constructieve uitgangspunten zie rapport 4762-TO-01

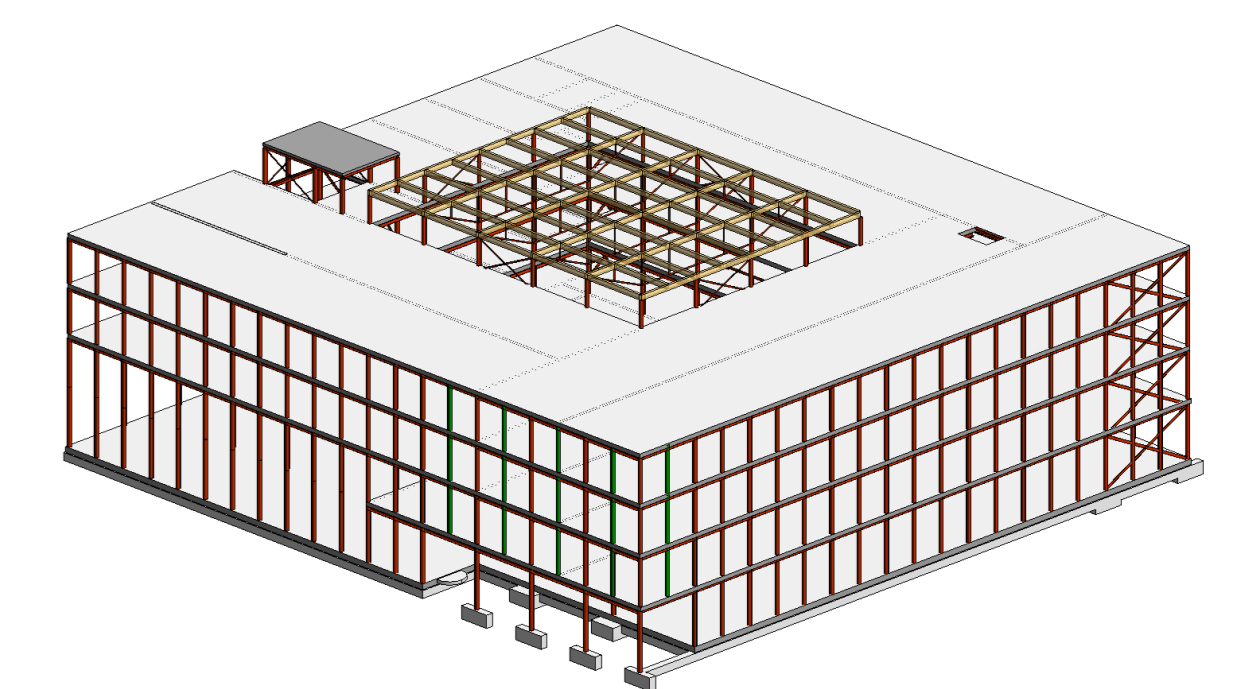

**IMd**  
Raadgevende  
Ingenieurs

Postbus 50521  
3007 AA Rotterdam  
Peekstraat 77  
3071 EL Rotterdam  
t: 010 201 23 60  
e: imd@imd.nl  
www.imd.nl

**Next! Delft** : project  
Stone 22 : opdrachtgever  
Ector Hoogstad Architecten : architect

4762N : projectnummer  
B. Oostdam : projectleider  
A.F. van Geest : projecttekenaar

Diverse kleine wijzigingen : omschrijving wijziging  
16-10-2020 : datum wijziging

**Doorsnedes** : onderdeel  
1:100 : schaal  
A0 (1189x 841) : papierformaat  
02-07-2020 : datum

**TO -01V-C** : fase-tekeningnaam-versie