


LANDHOOFD (noordzijde)

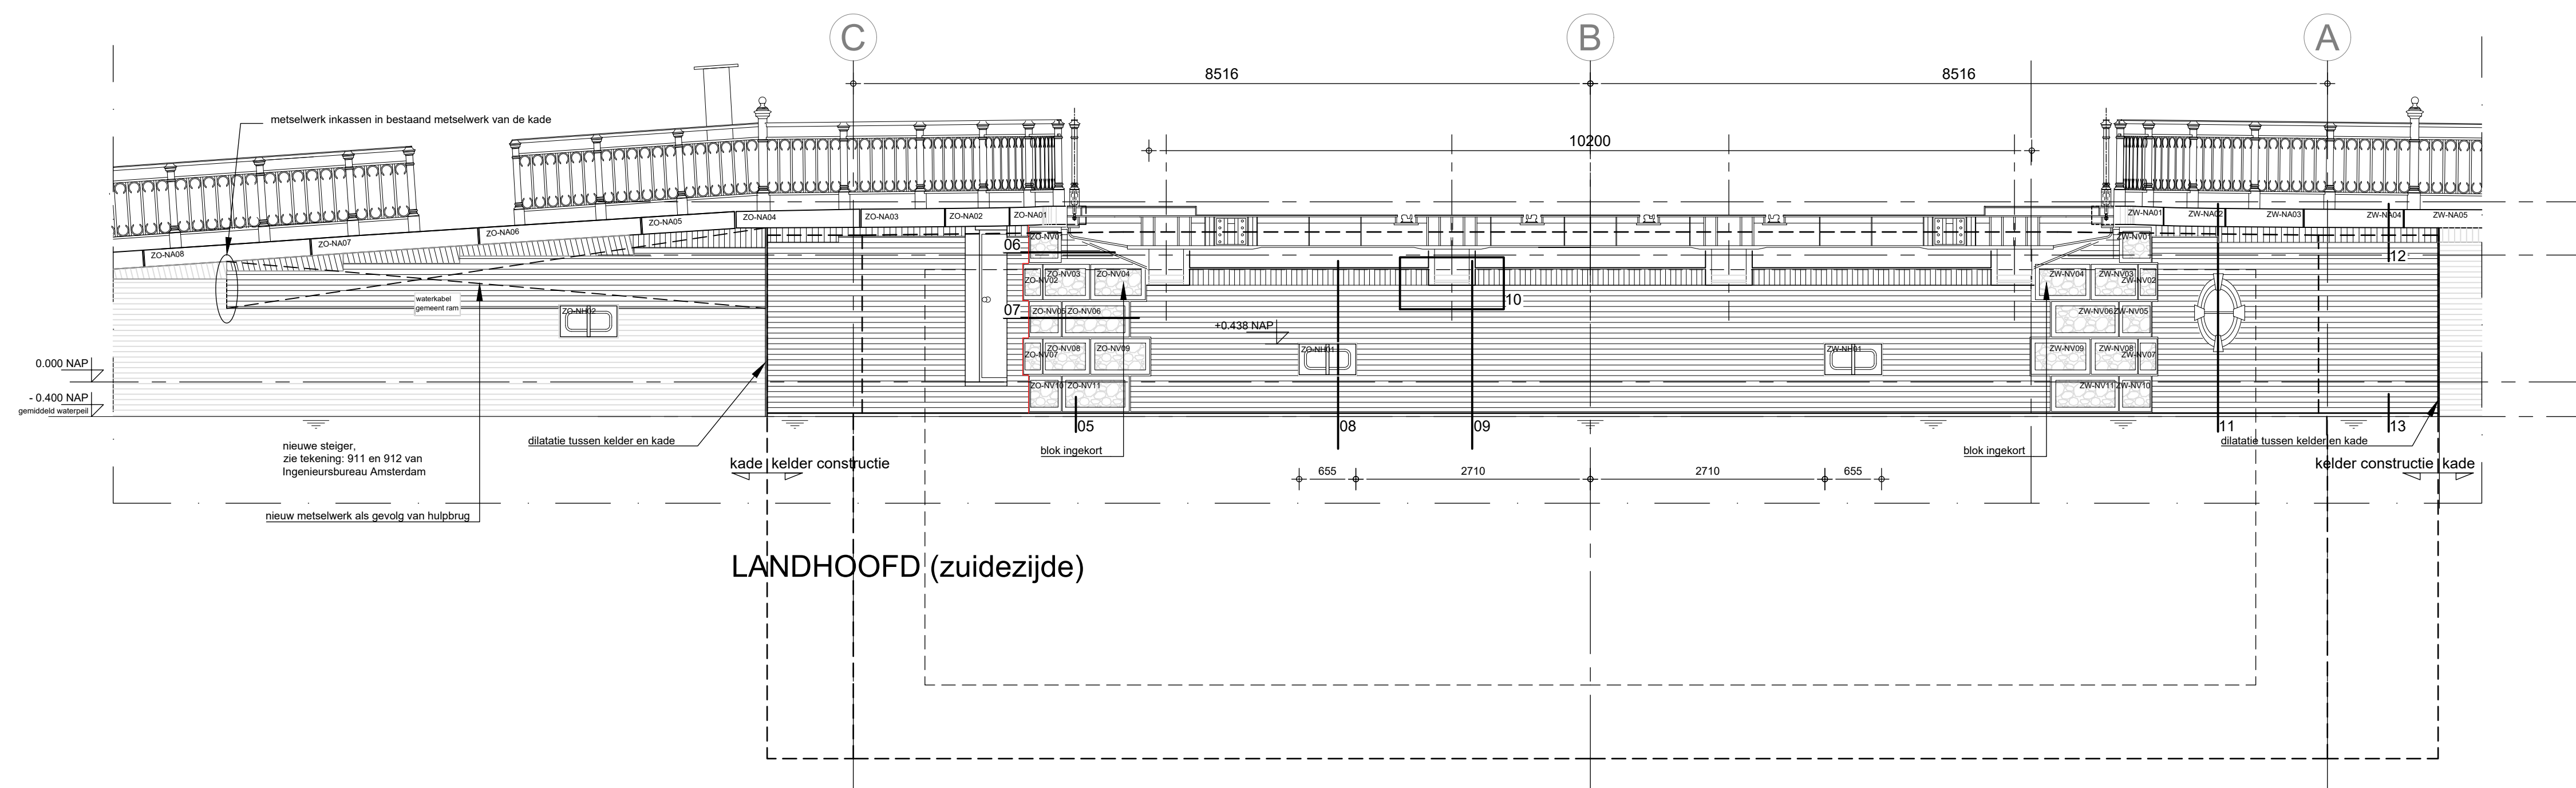

LANDHOOFD (zuidzijde)


**ALGEMEEN:**

- Tekeningen zijn gebaseerd op de volgende stukken:
- Amsterdam Ingenieursbureau: digitale tekeningen van de bestaande toestand
  - Amsterdam Ingenieursbureau: diverse architecttekeningen als pdf of bitmap
  - Amsterdam Ingenieursbureau: digitale inmetingstekening
  - Amsterdam Ingenieursbureau: digitale tekeningen van de nieuwe kelder en brugdek

ALLE MAATVOERING IN HET WERK TE CONTROLEREN  
 DETAIL MAATVOERING NATUURSTEEN IN HET WERK TE CONTROLEREN

**LEGENDA**

+1.000 NAP hoogtemaat in mm t.o.v. N.A.P. (e.e.a. volgens aangeleverde tekeningen Ingenieursbureau Amsterdam)  
 XX-XX01 bloknnummer natuursteen

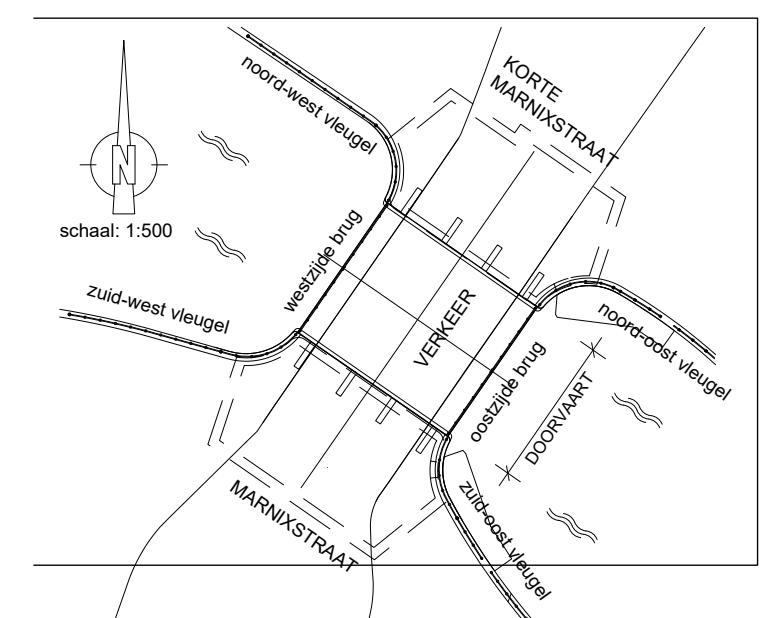

restauratiearchitectuur BBM Eilweg 2, 4941 VP Raamsdonksveer  
 T. 0162-512888 F. 0162-519810 E. info@bbm.nl

Opdrachtgever: Gemeente Amsterdam  
 Postbus 202, 1000 AE Amsterdam  
 Project: Bullebakbrug 149  
 Marnixstraat, Amsterdam  
 Omschrijving: Advies en kostenr. vern. en reconstr. gehele brug  
 Fase: Nieuwe toestand (bestekfase)  
 Onderdeel: Aanzicht landhoofd, noord- en zuidzijde  
 Projectnr.: 426-3A  
 Tekeningnr.: NT-02  
 datum: 07-06-2019 ref. gewijzigd getek. ref. gewijzigd getek.  
 schaal: 1:50 A E  
 getekend: KW/FVR B F  
 formaat: A1 C G  
 D H  
 Alle rechten voorbehouden ©