




DETAILLERING.

DE KRIJGSMAN MUIDEN

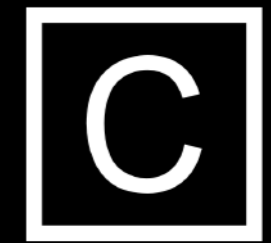

COURAGE




wsp


 voortman



COURAGE

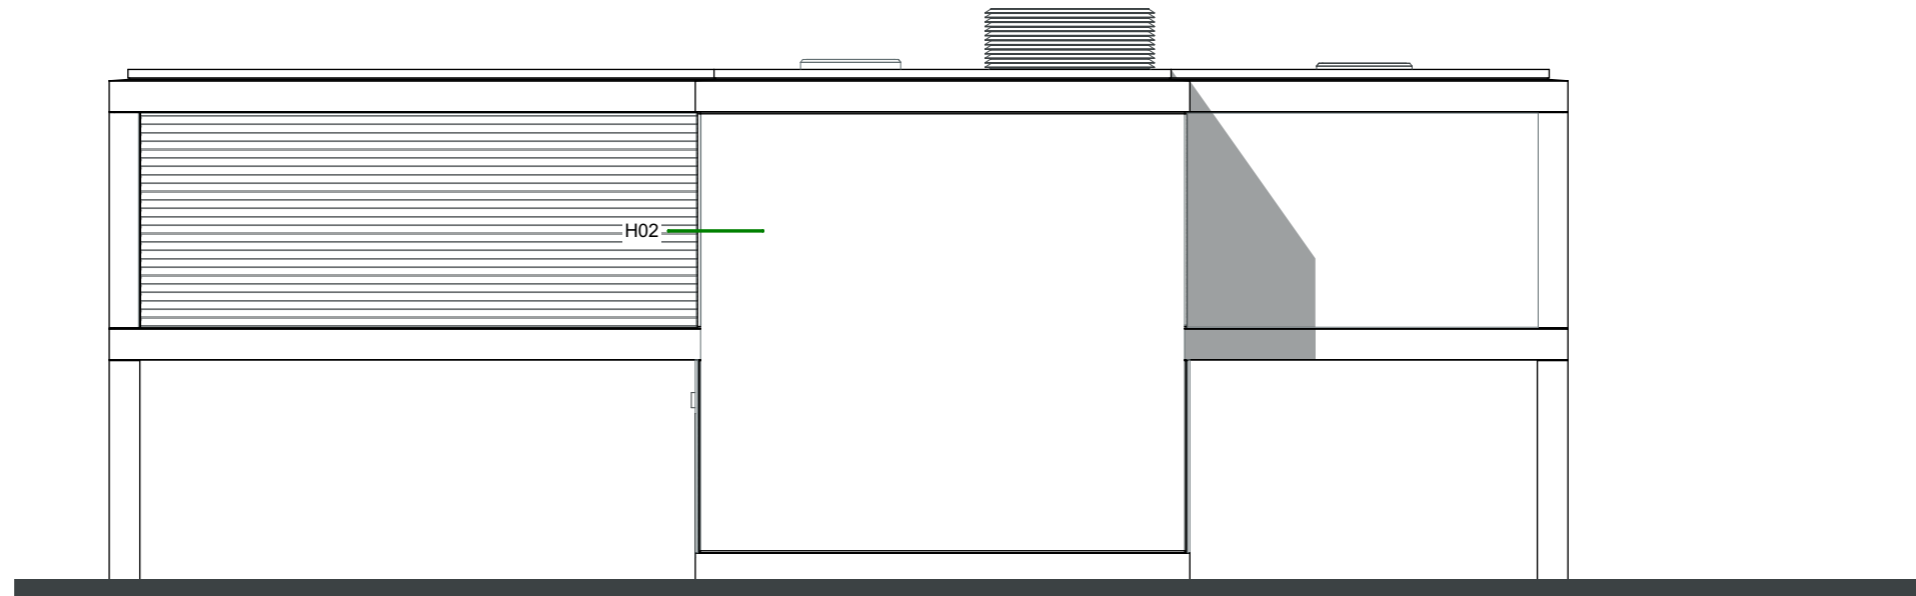

Voorgevel

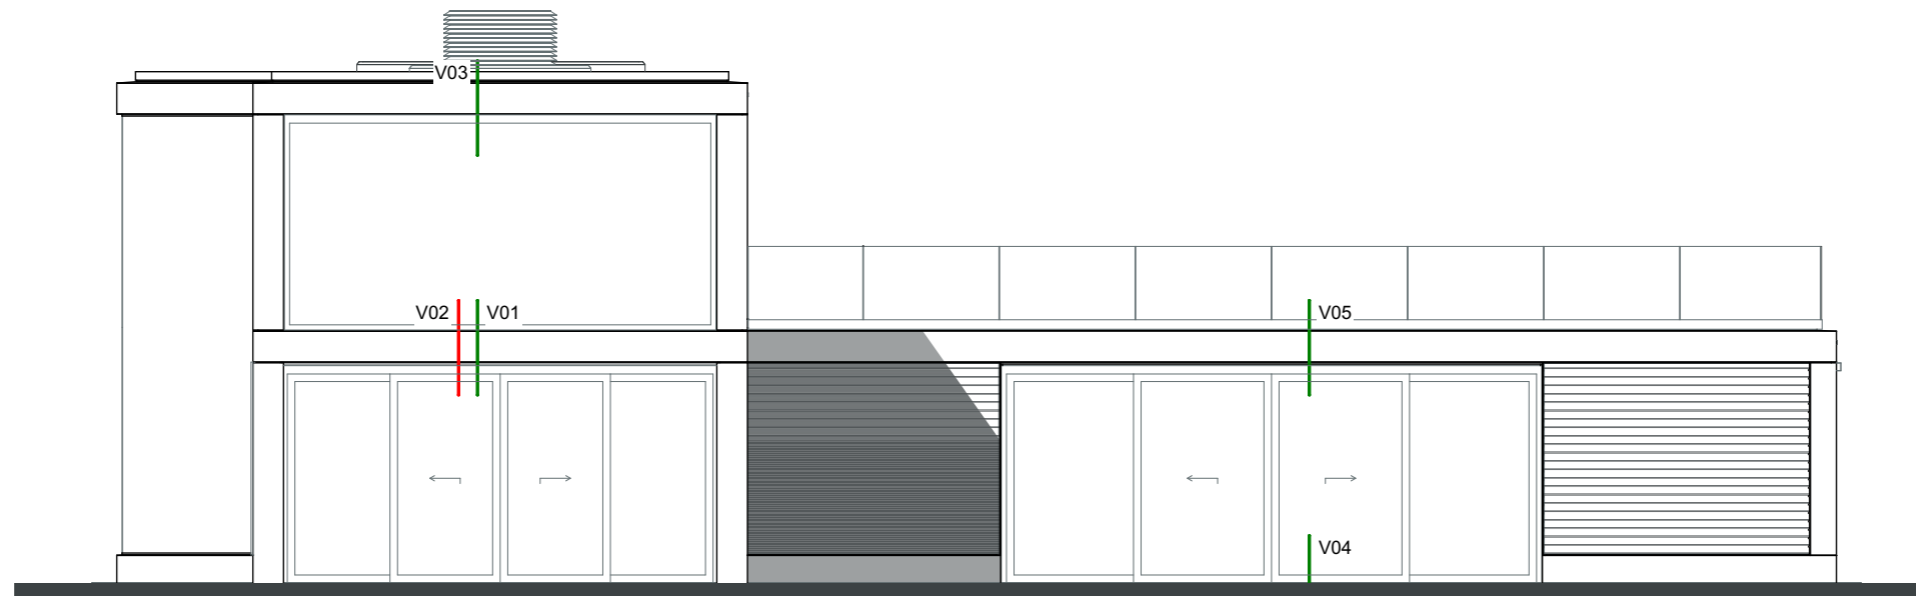


Rechtergevel


overzicht



COURAGE

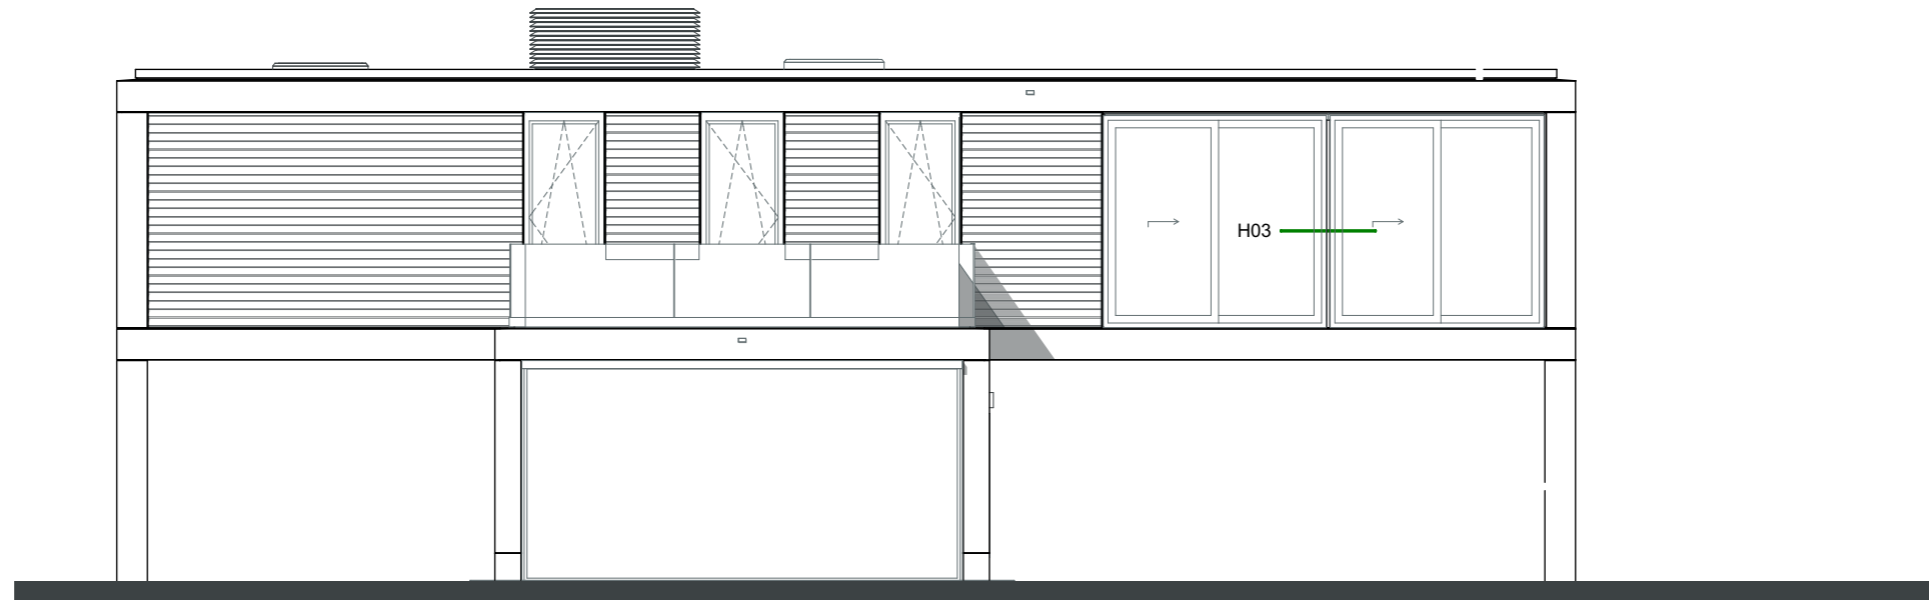

Achtergevel

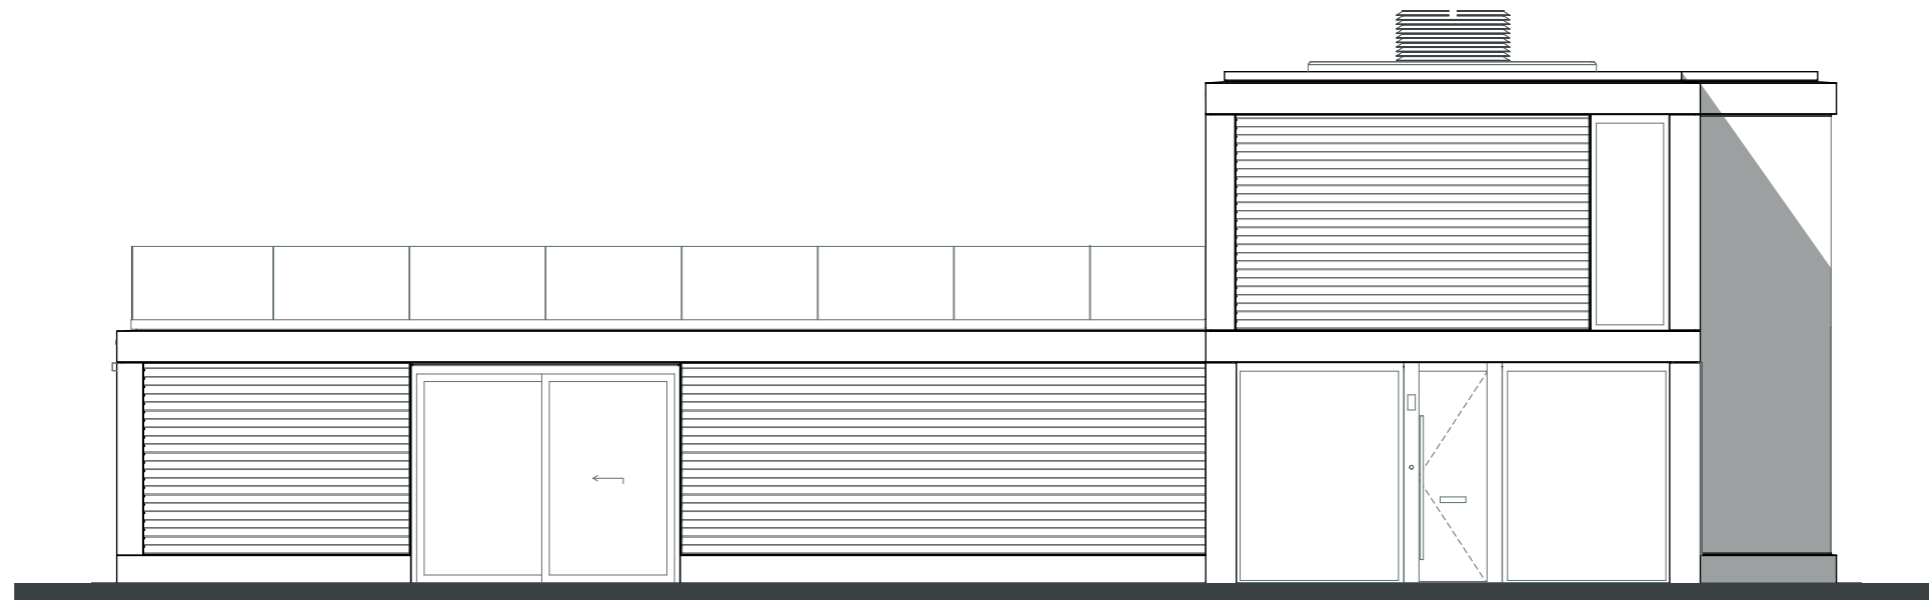


Linkergevel

overzicht




COURAGE

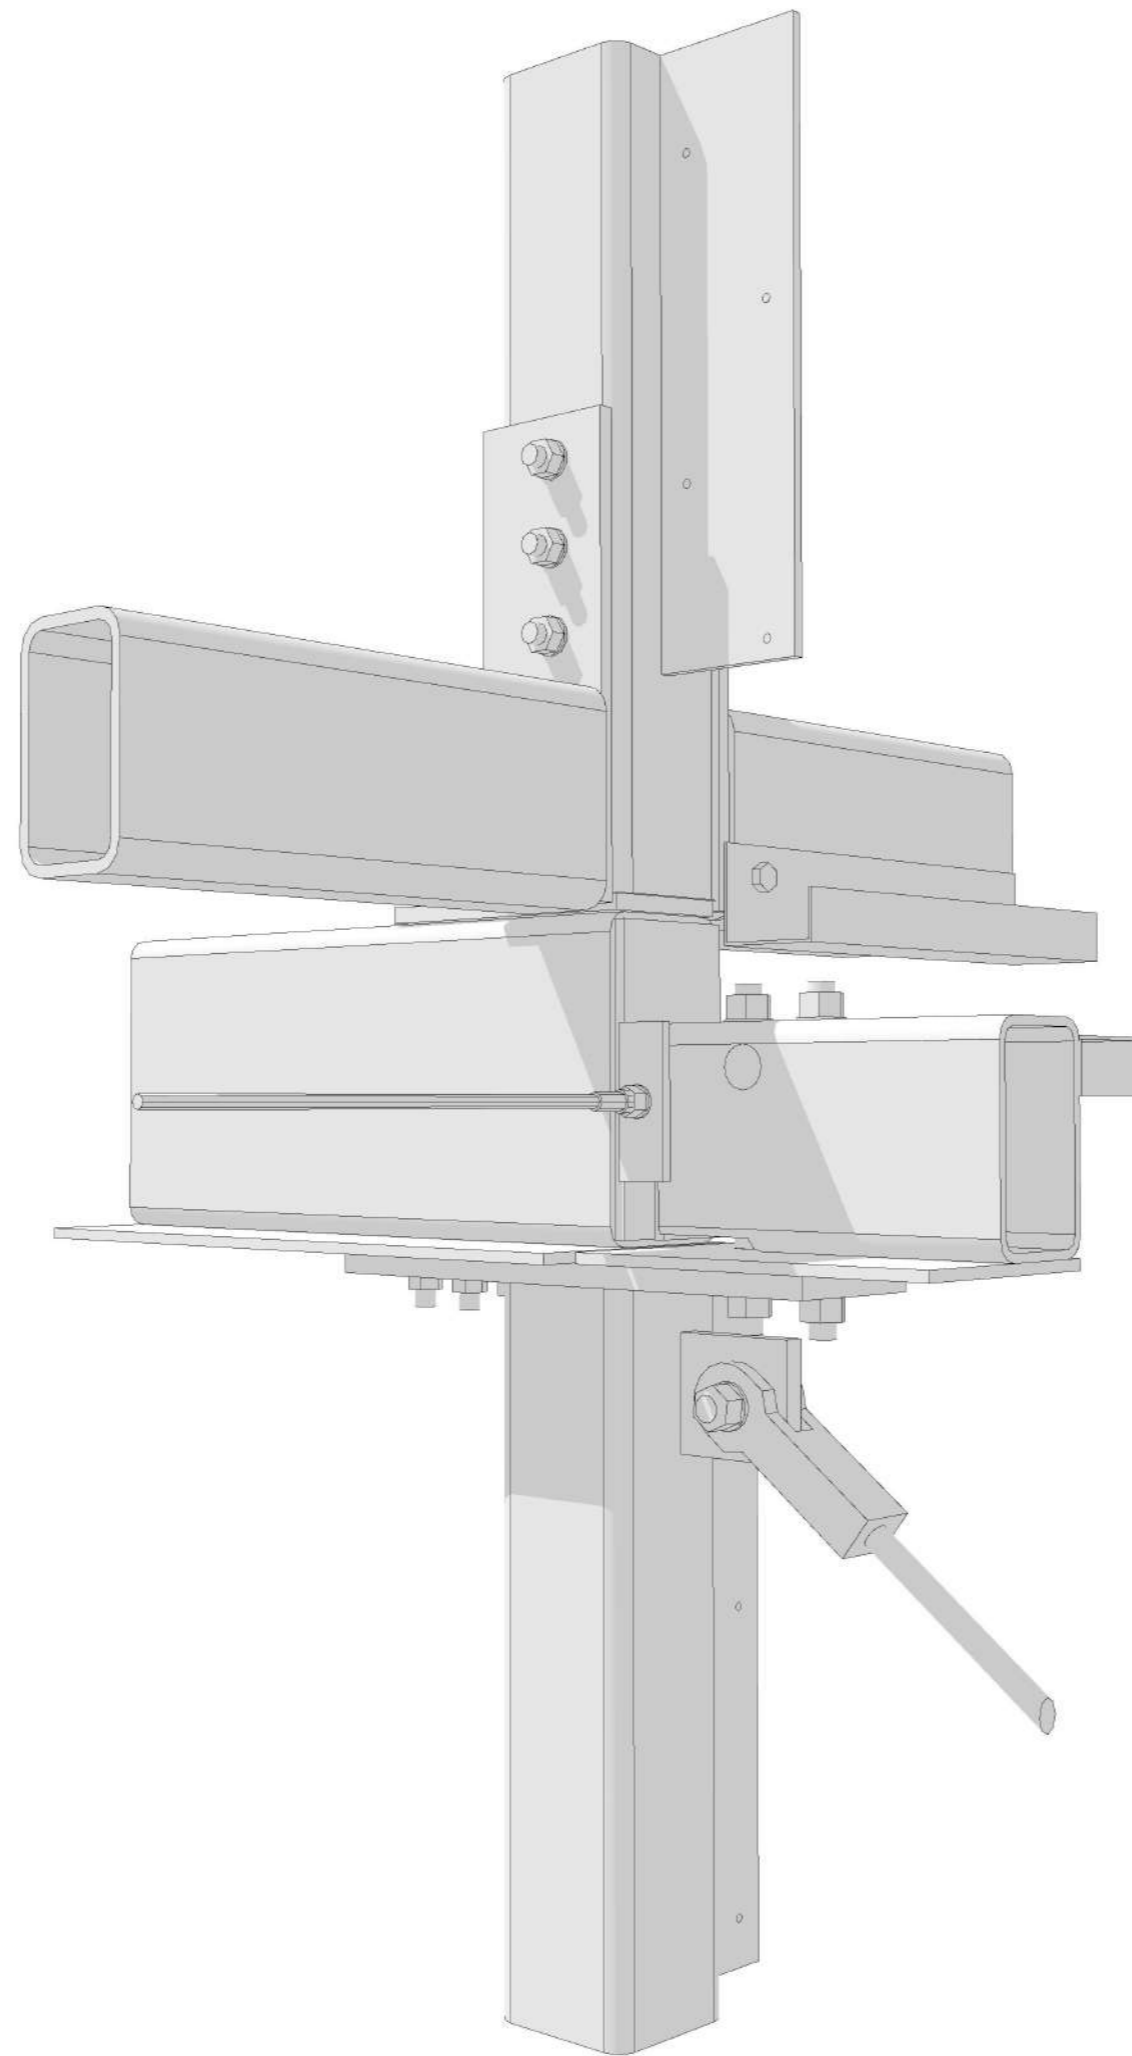

staalknooppunt




COURAGE

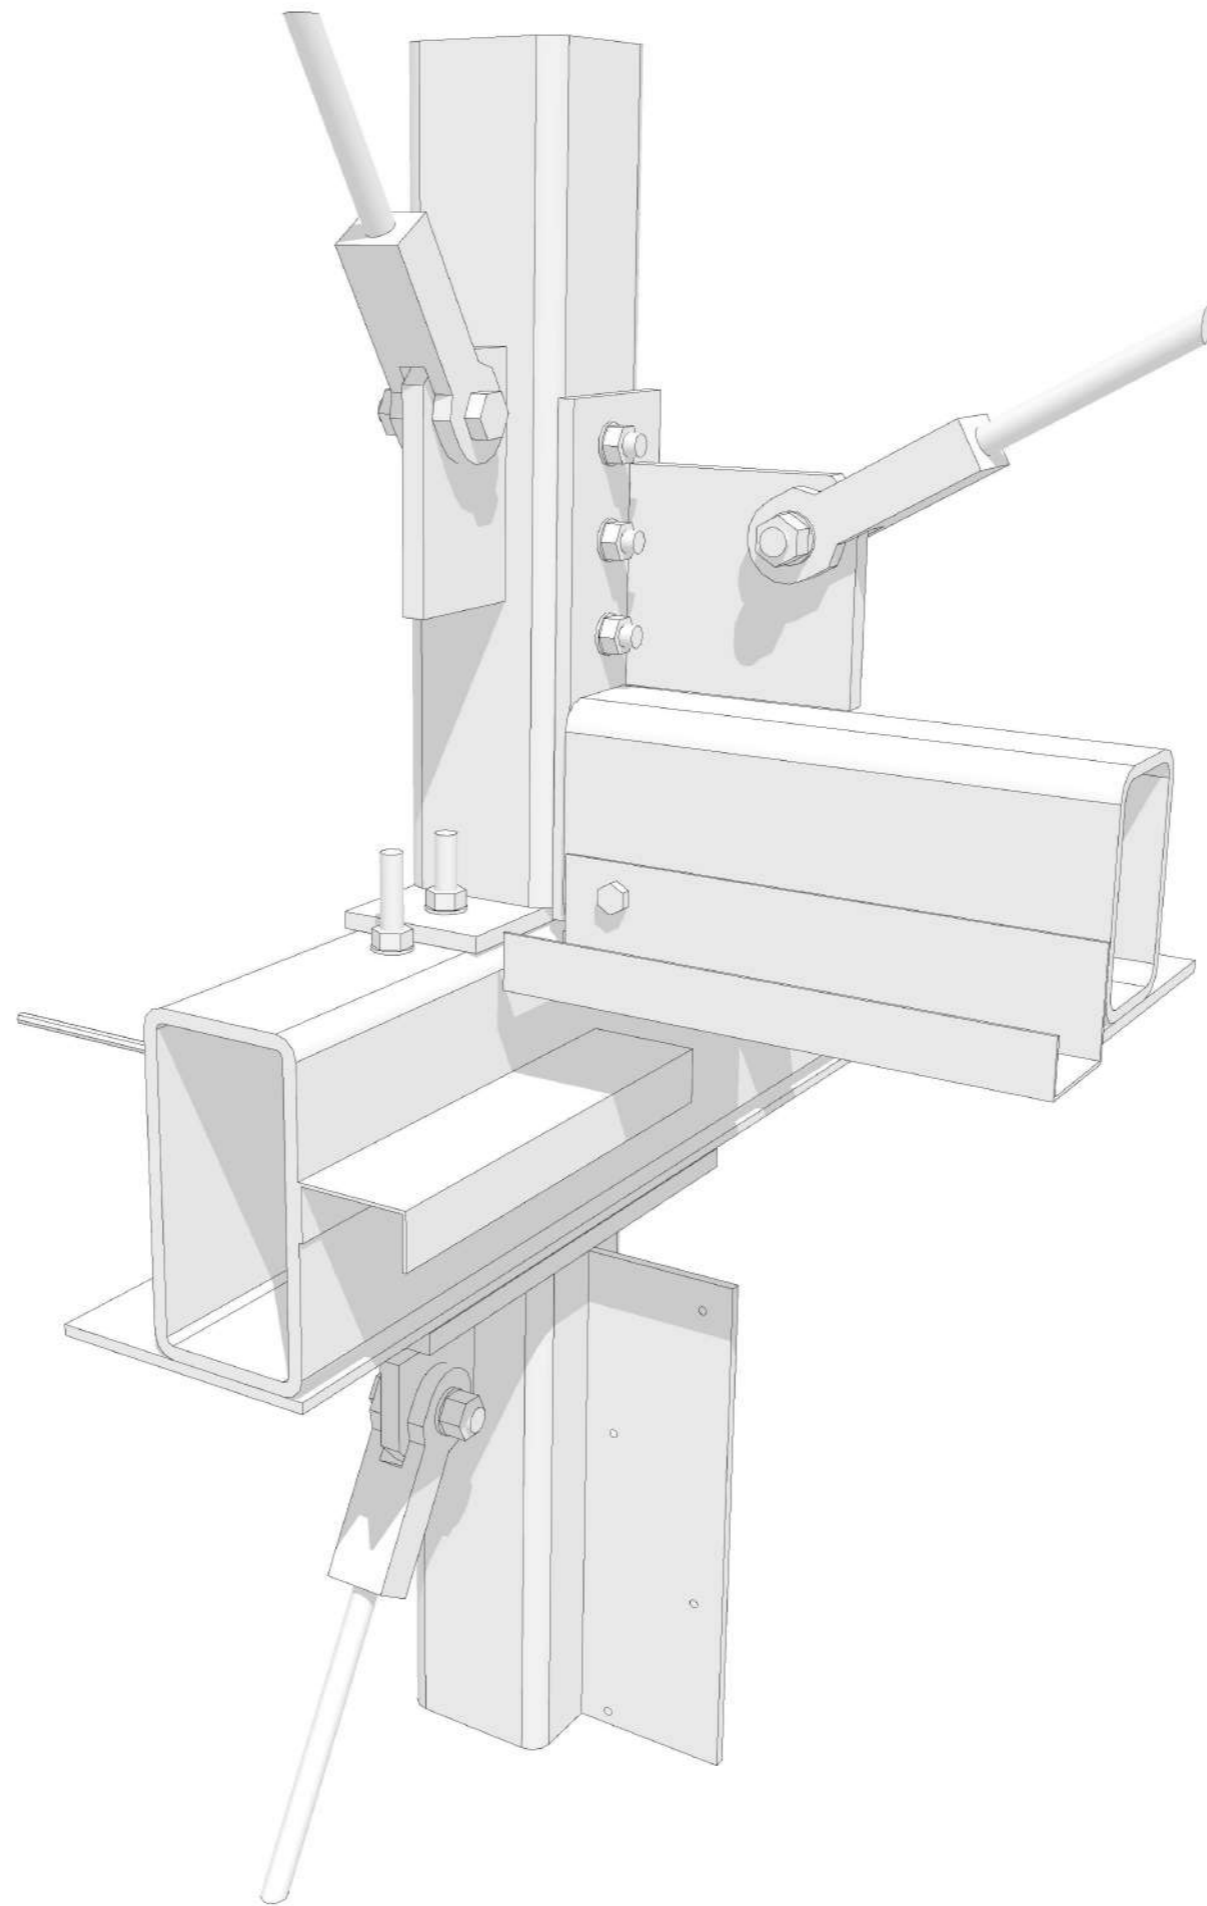

staalknooppunt




COURAGE

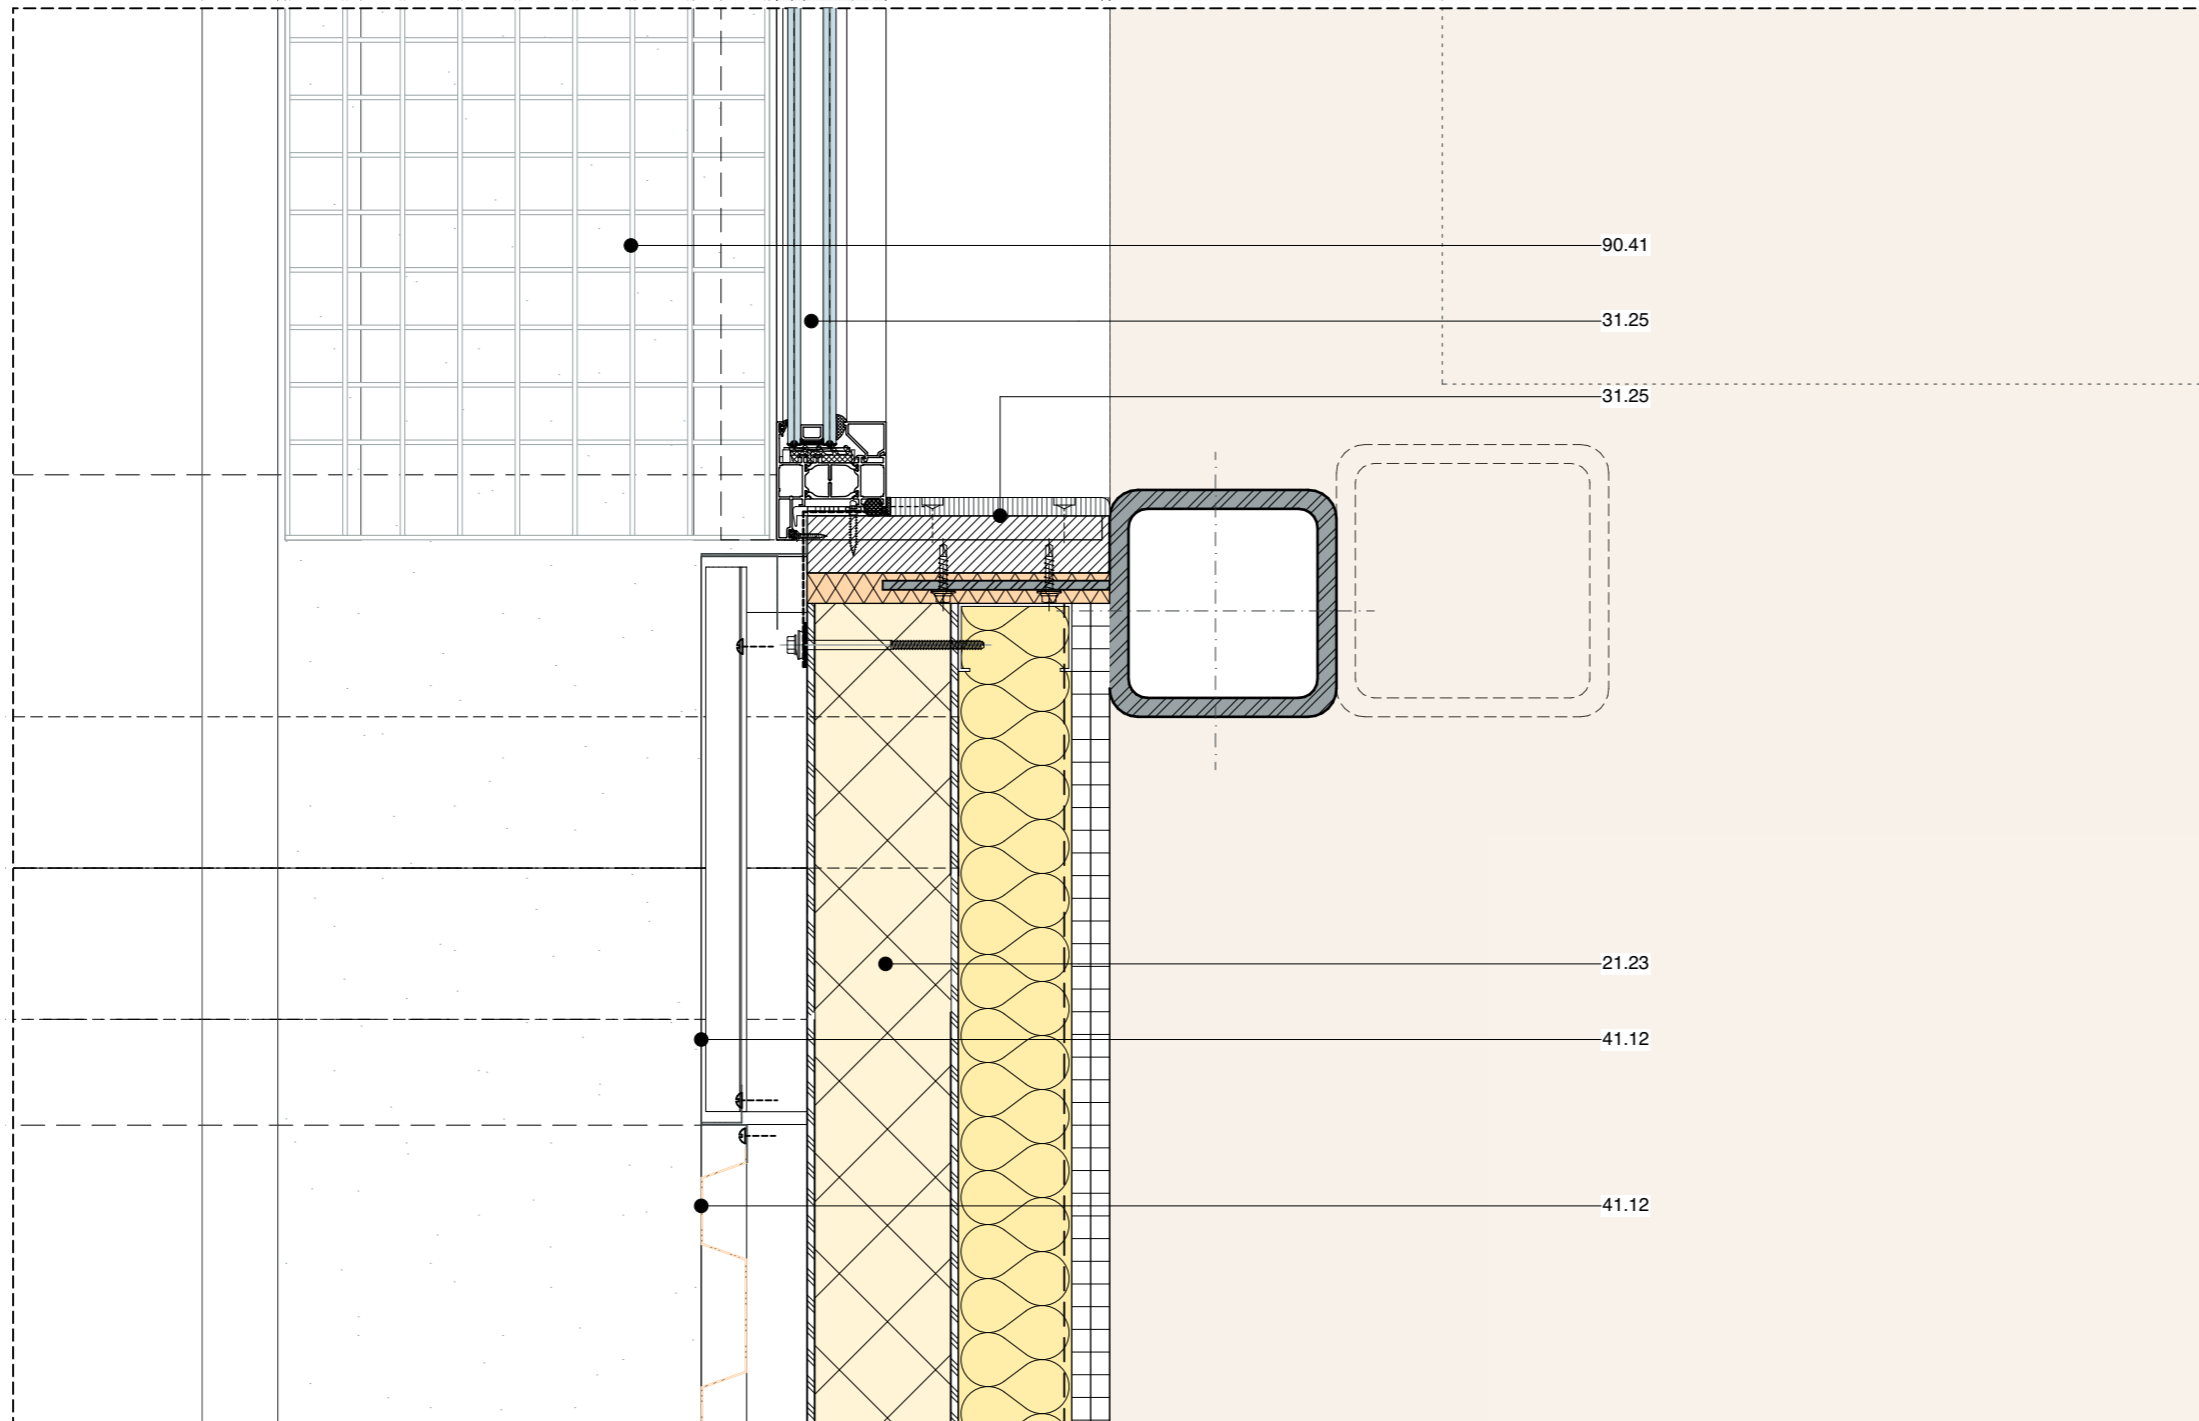

H01




COURAGE

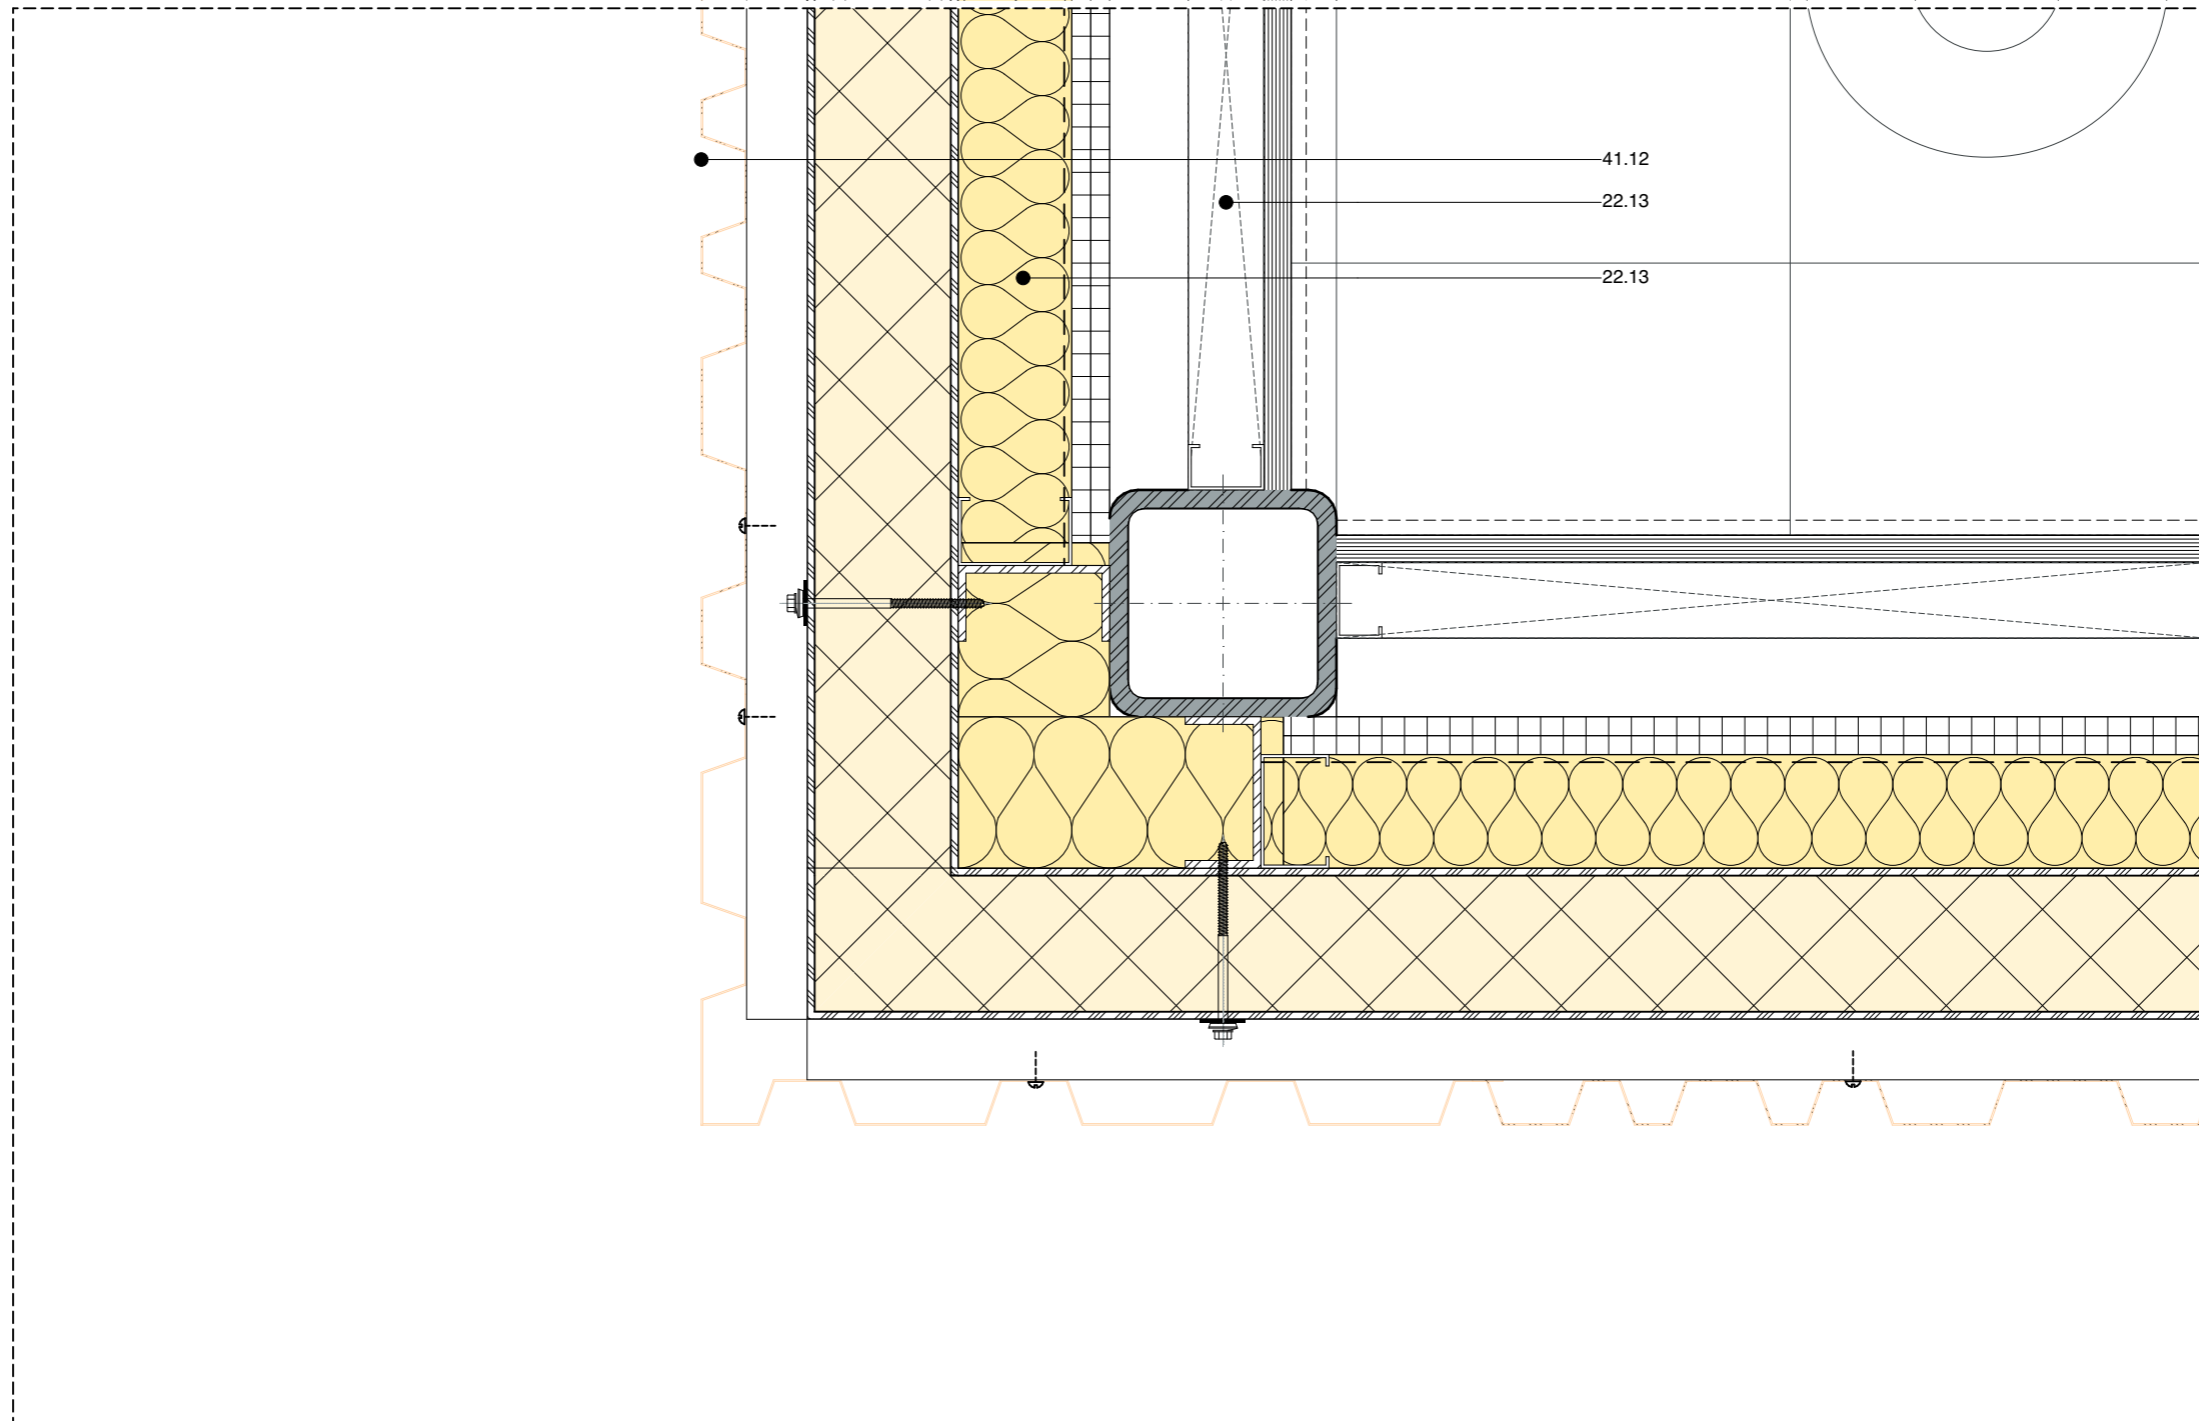

H02




COURAGE

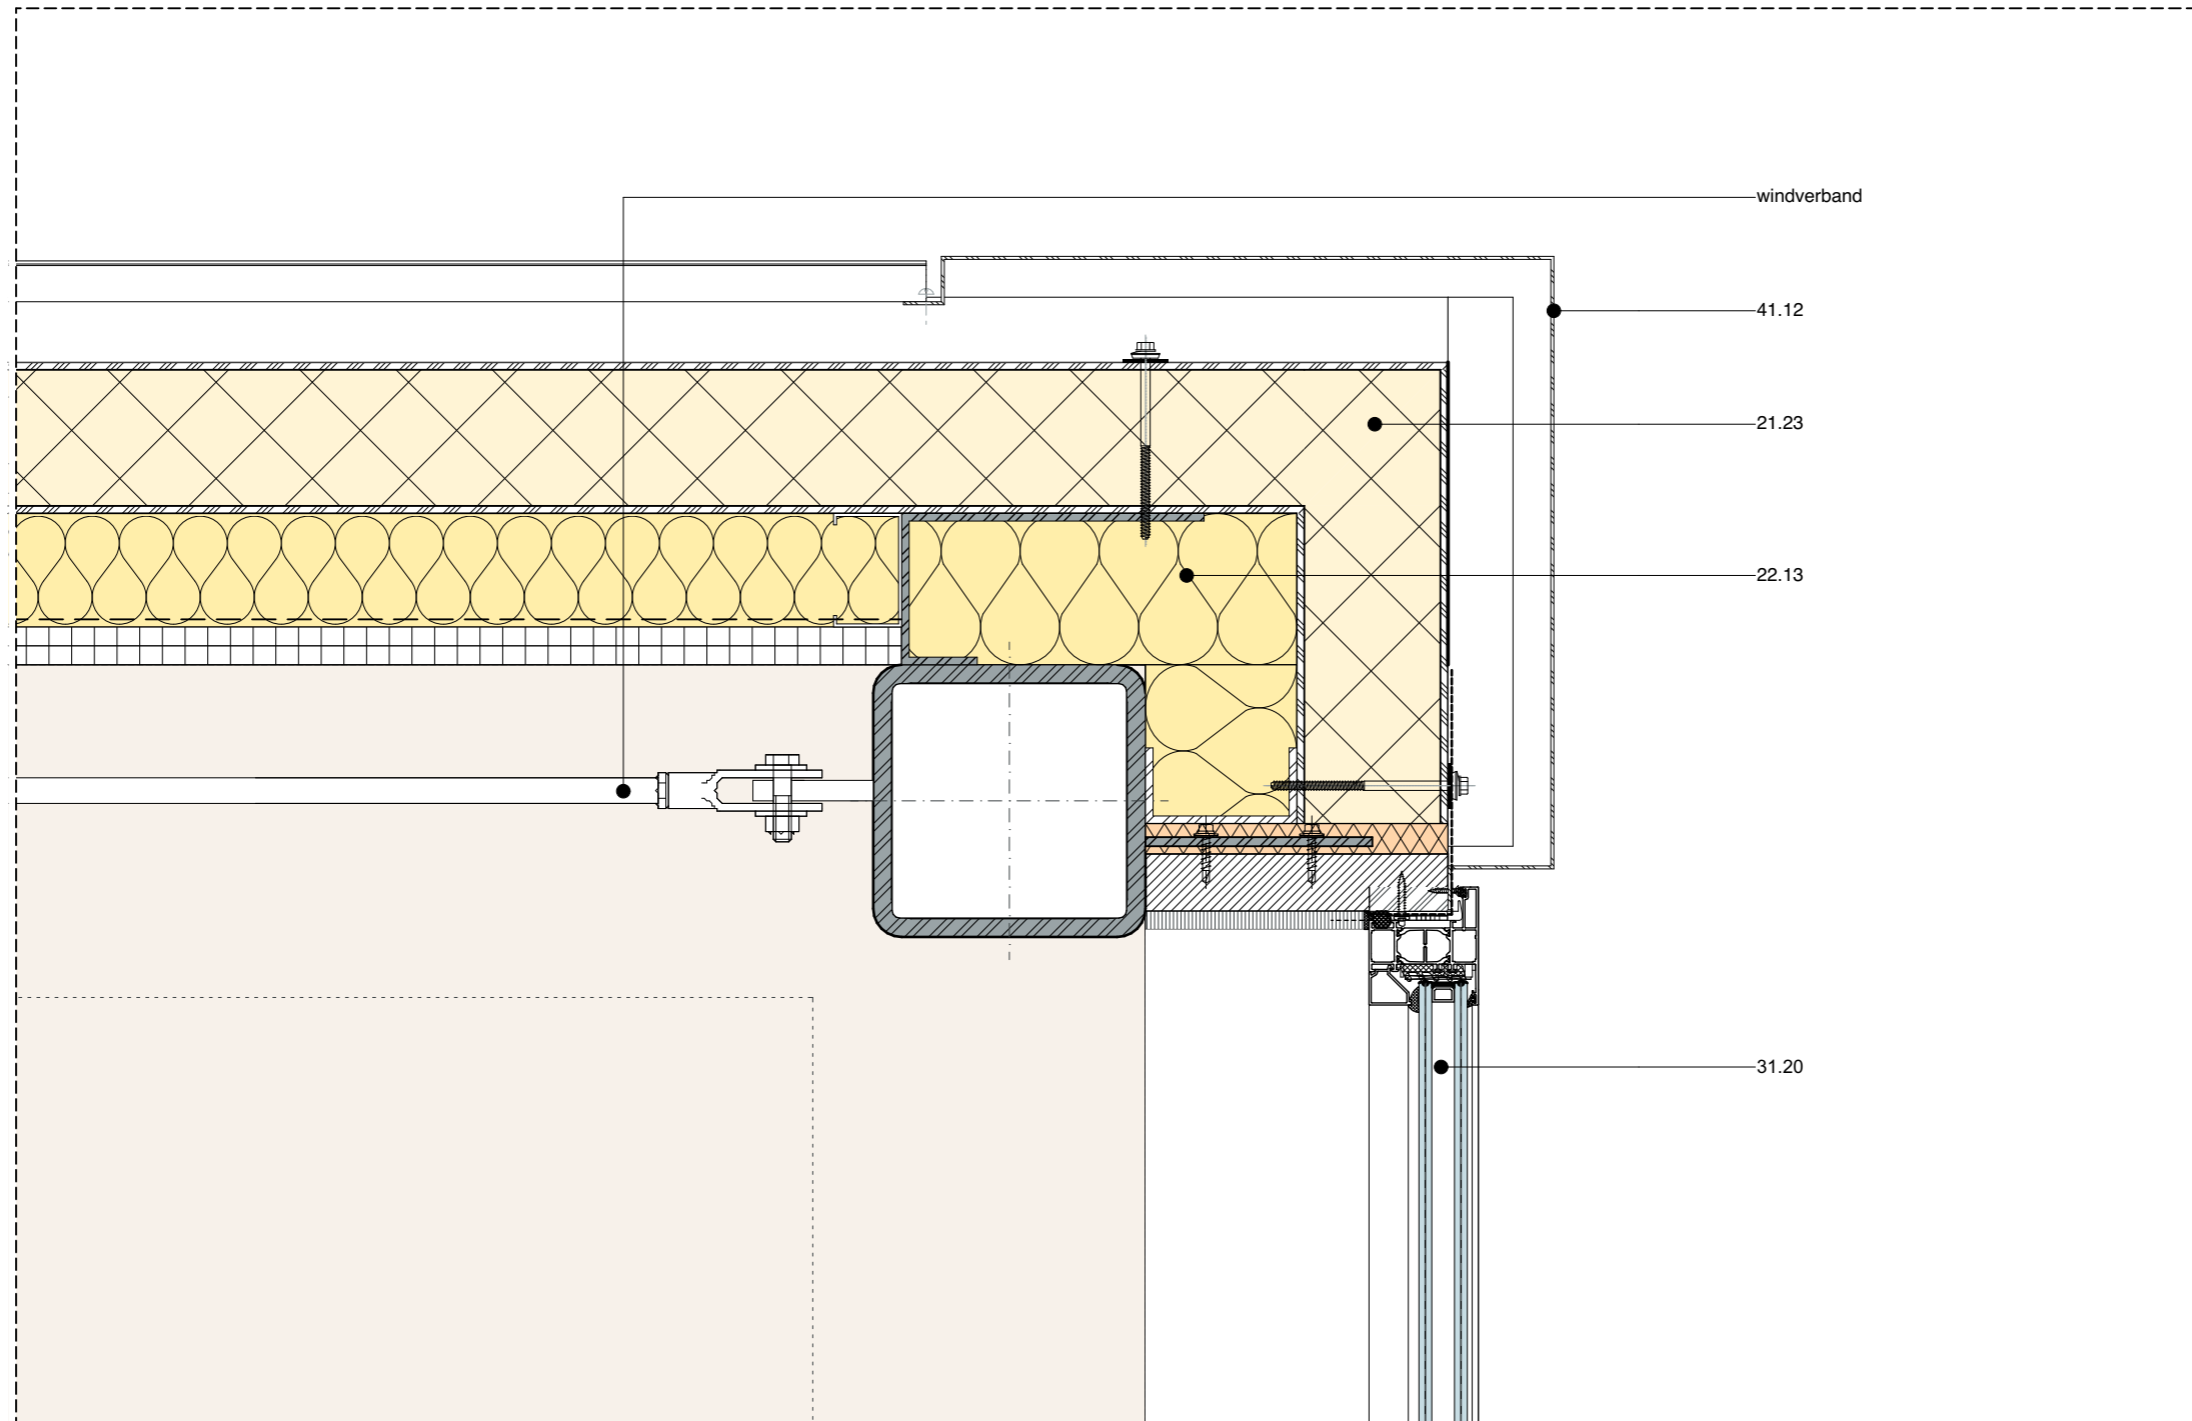

H03




COURAGE

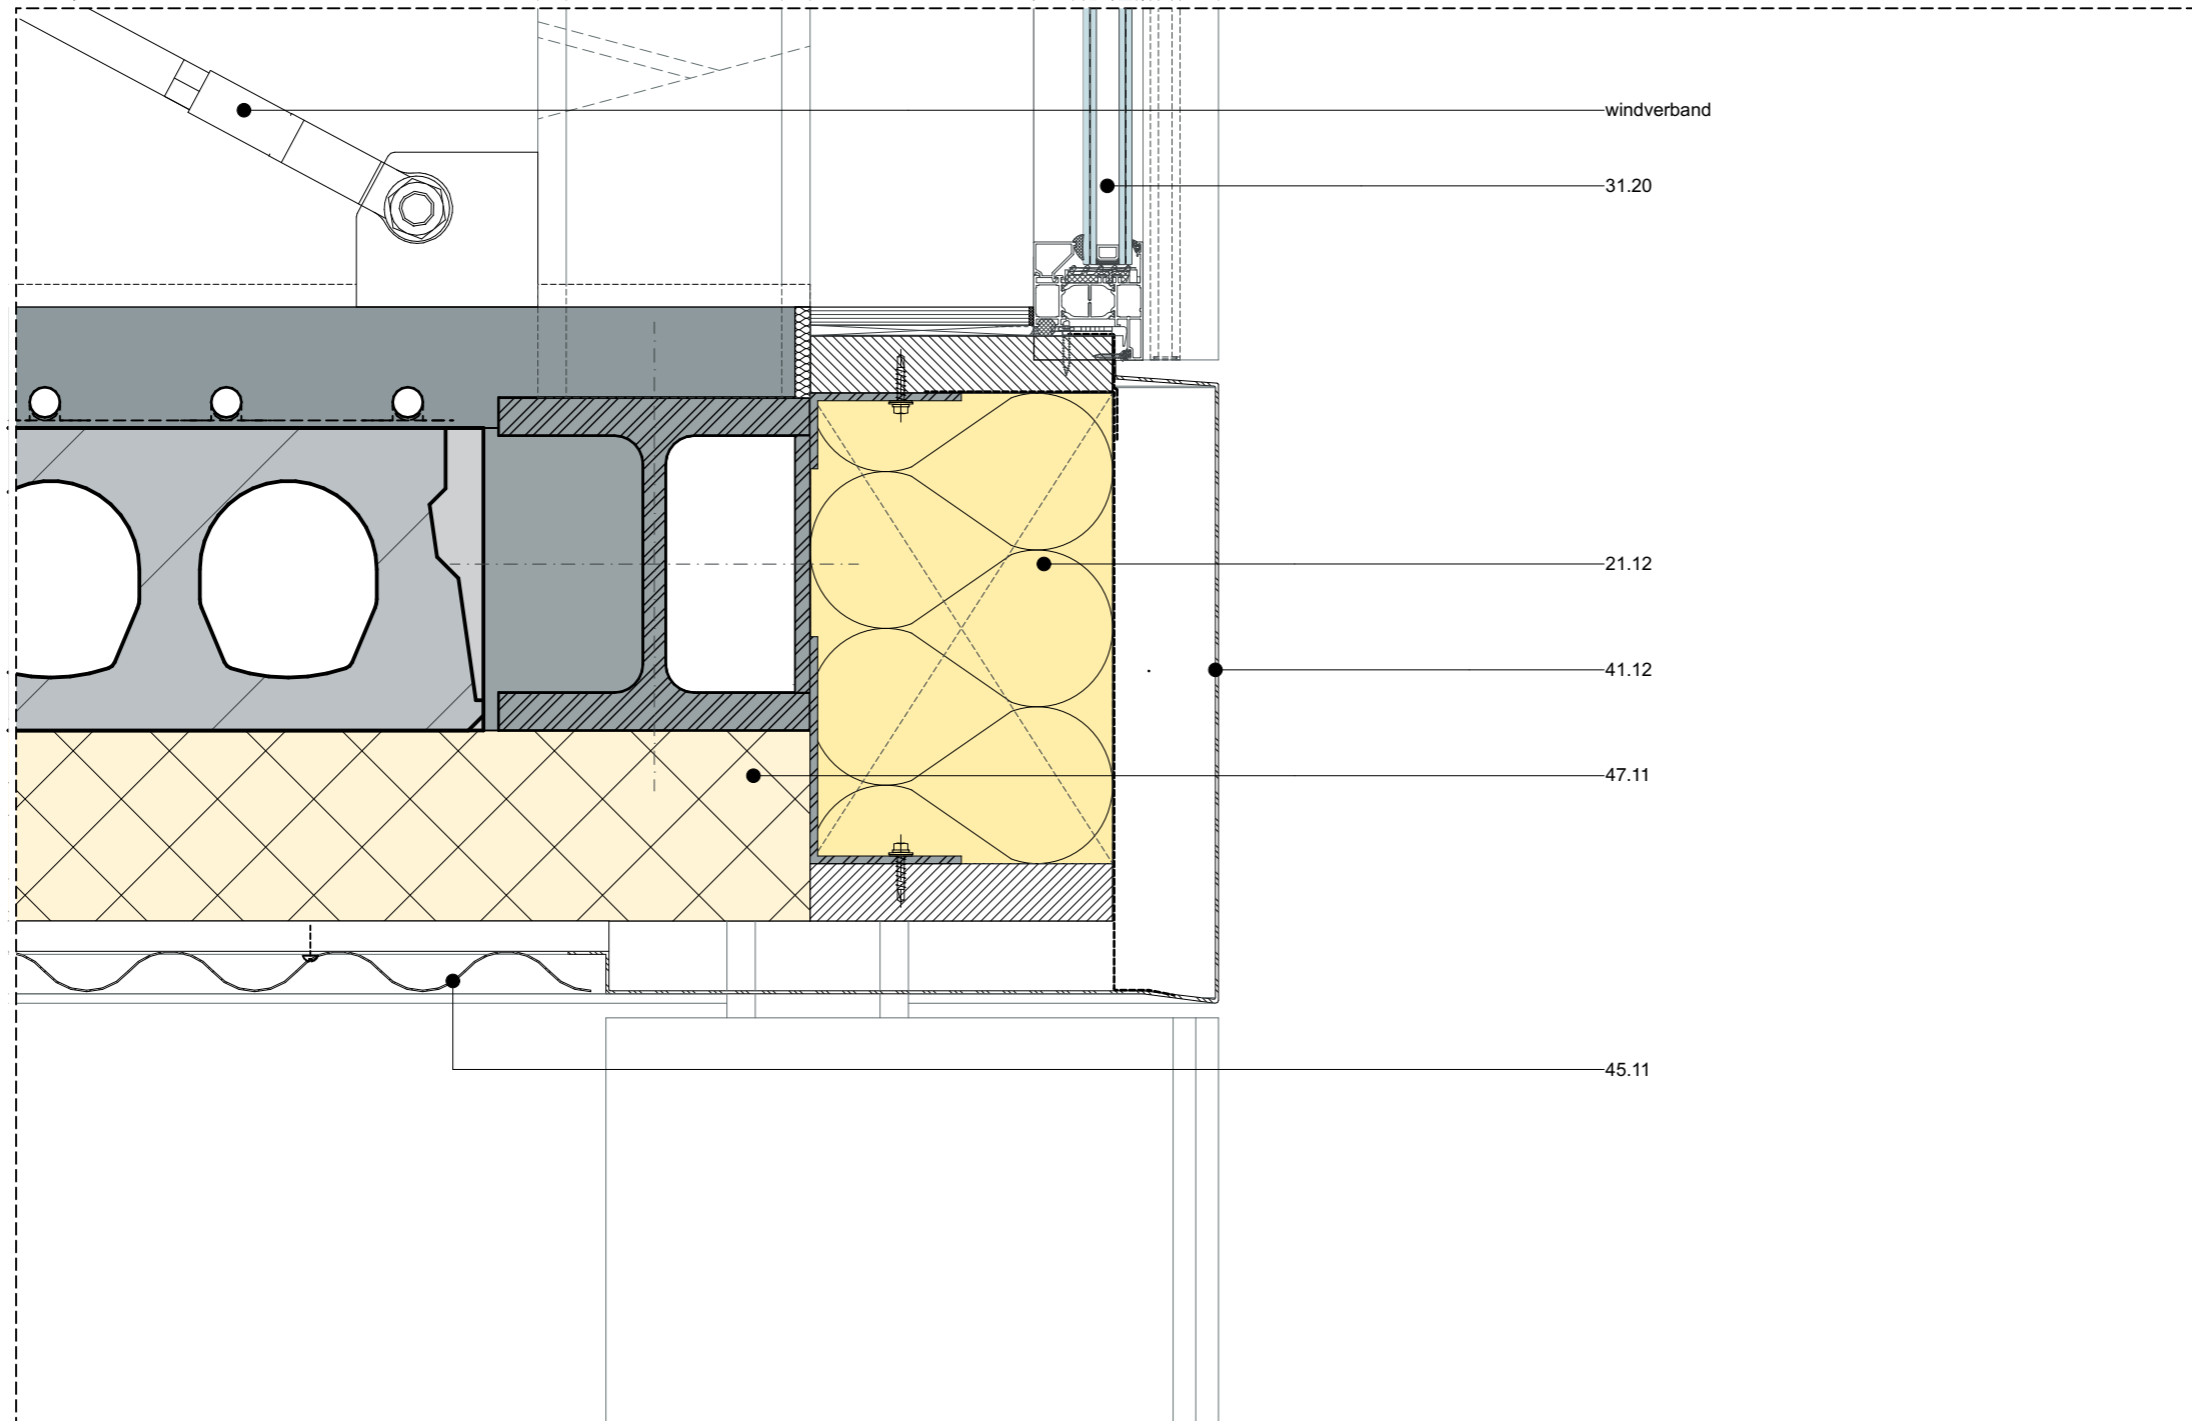

V01




COURAGE

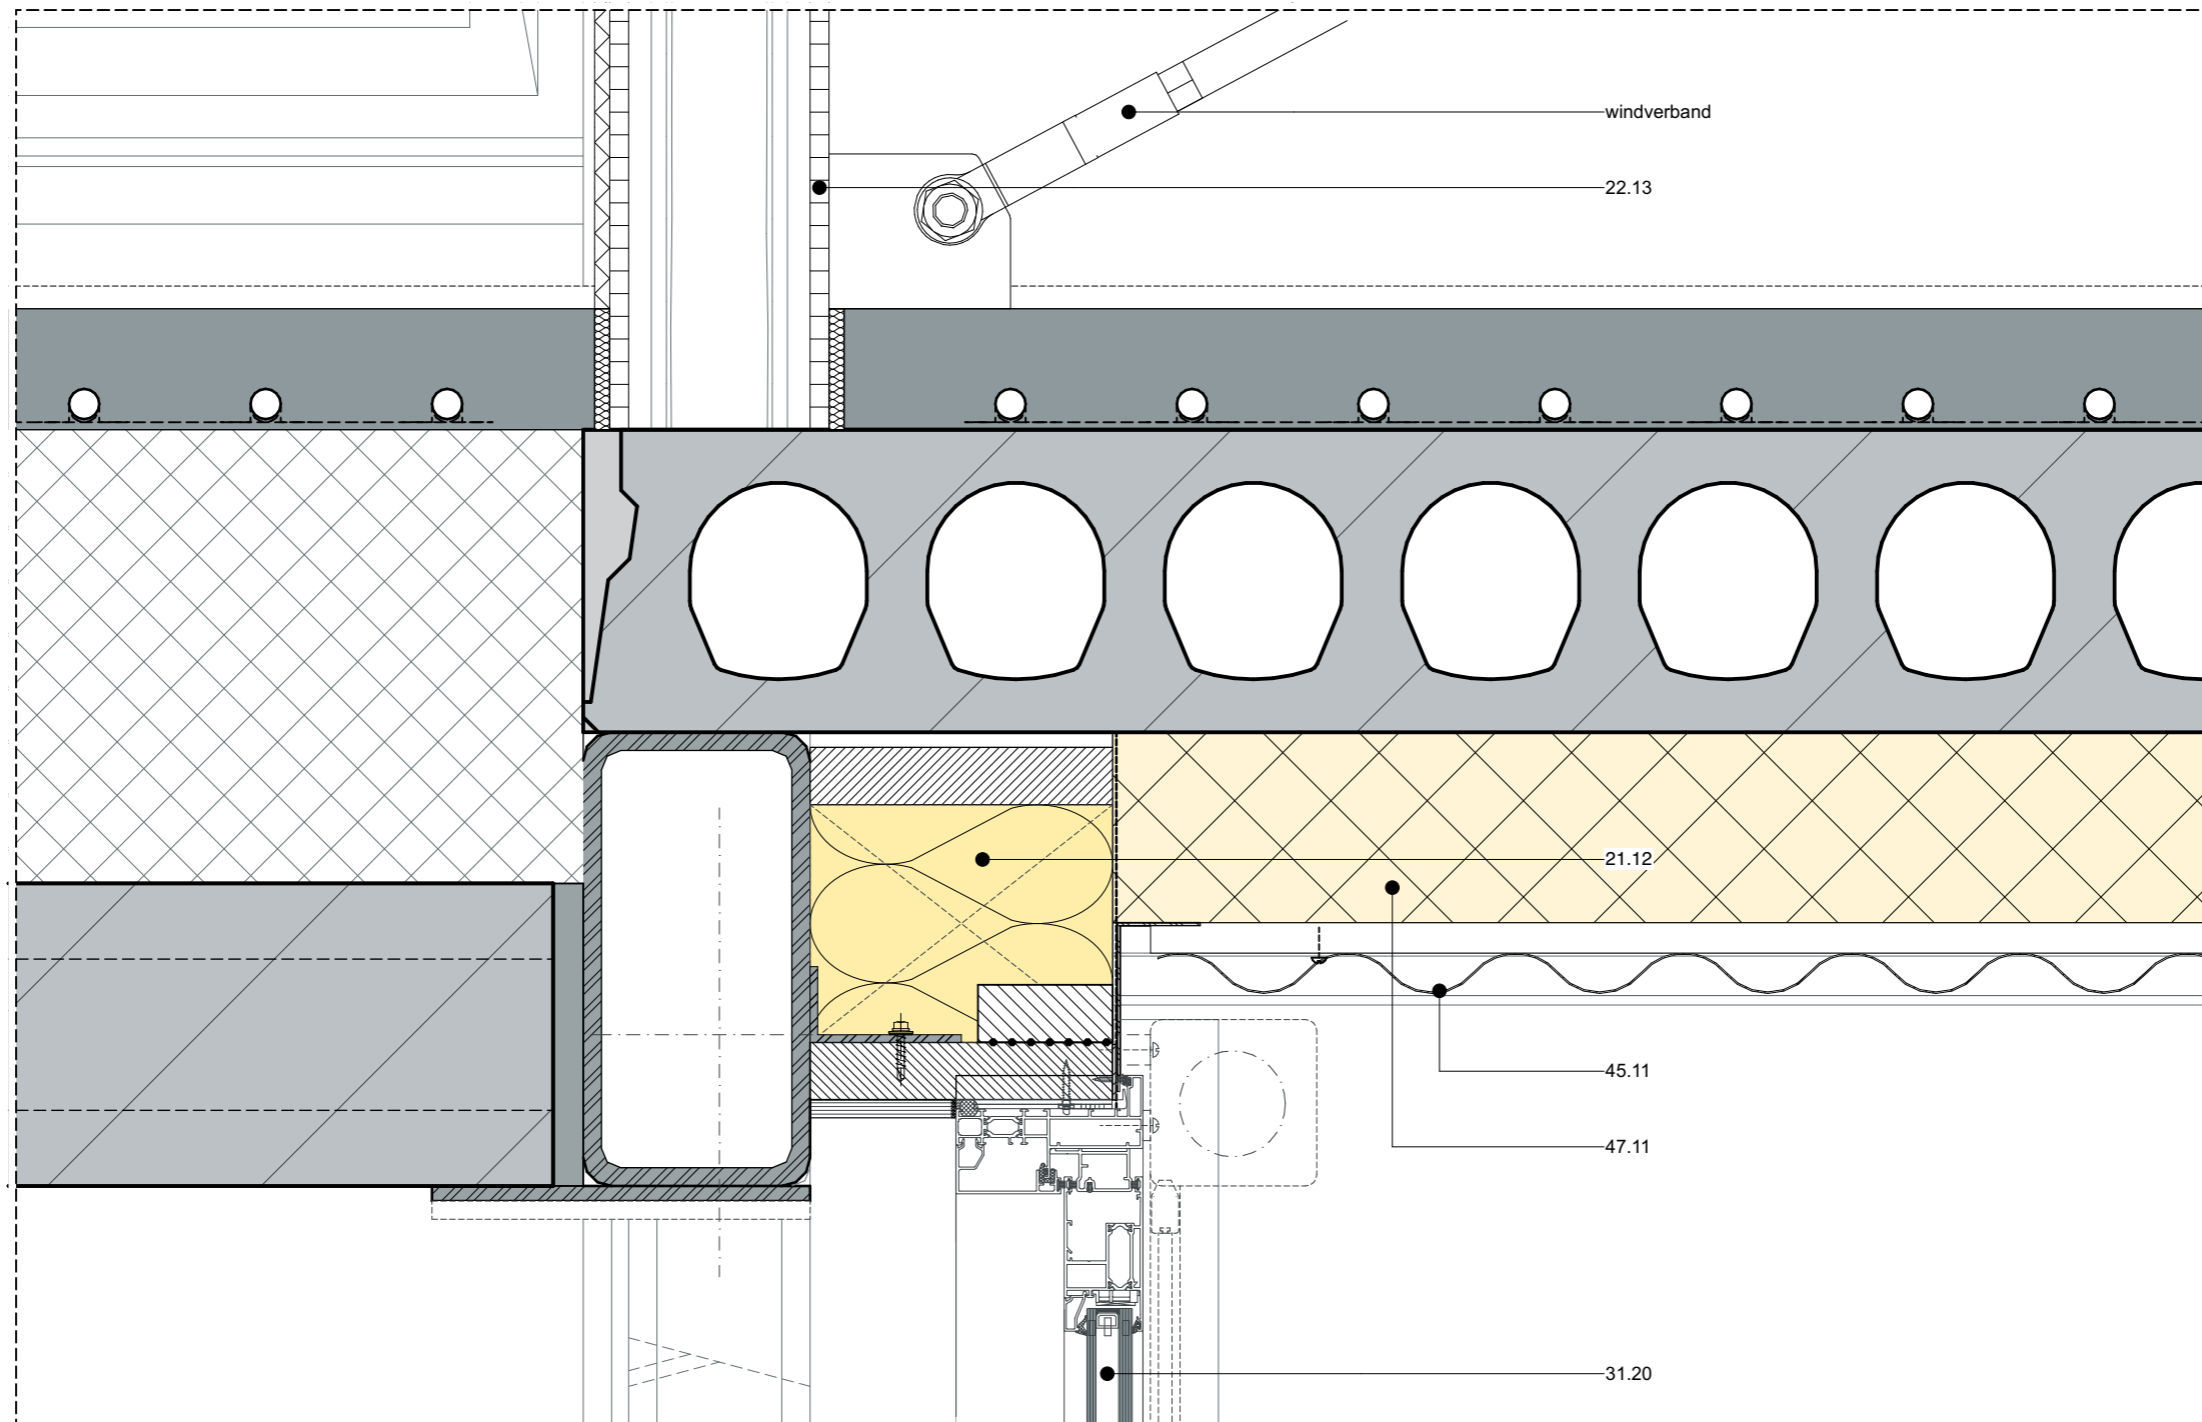

V02




COURAGE

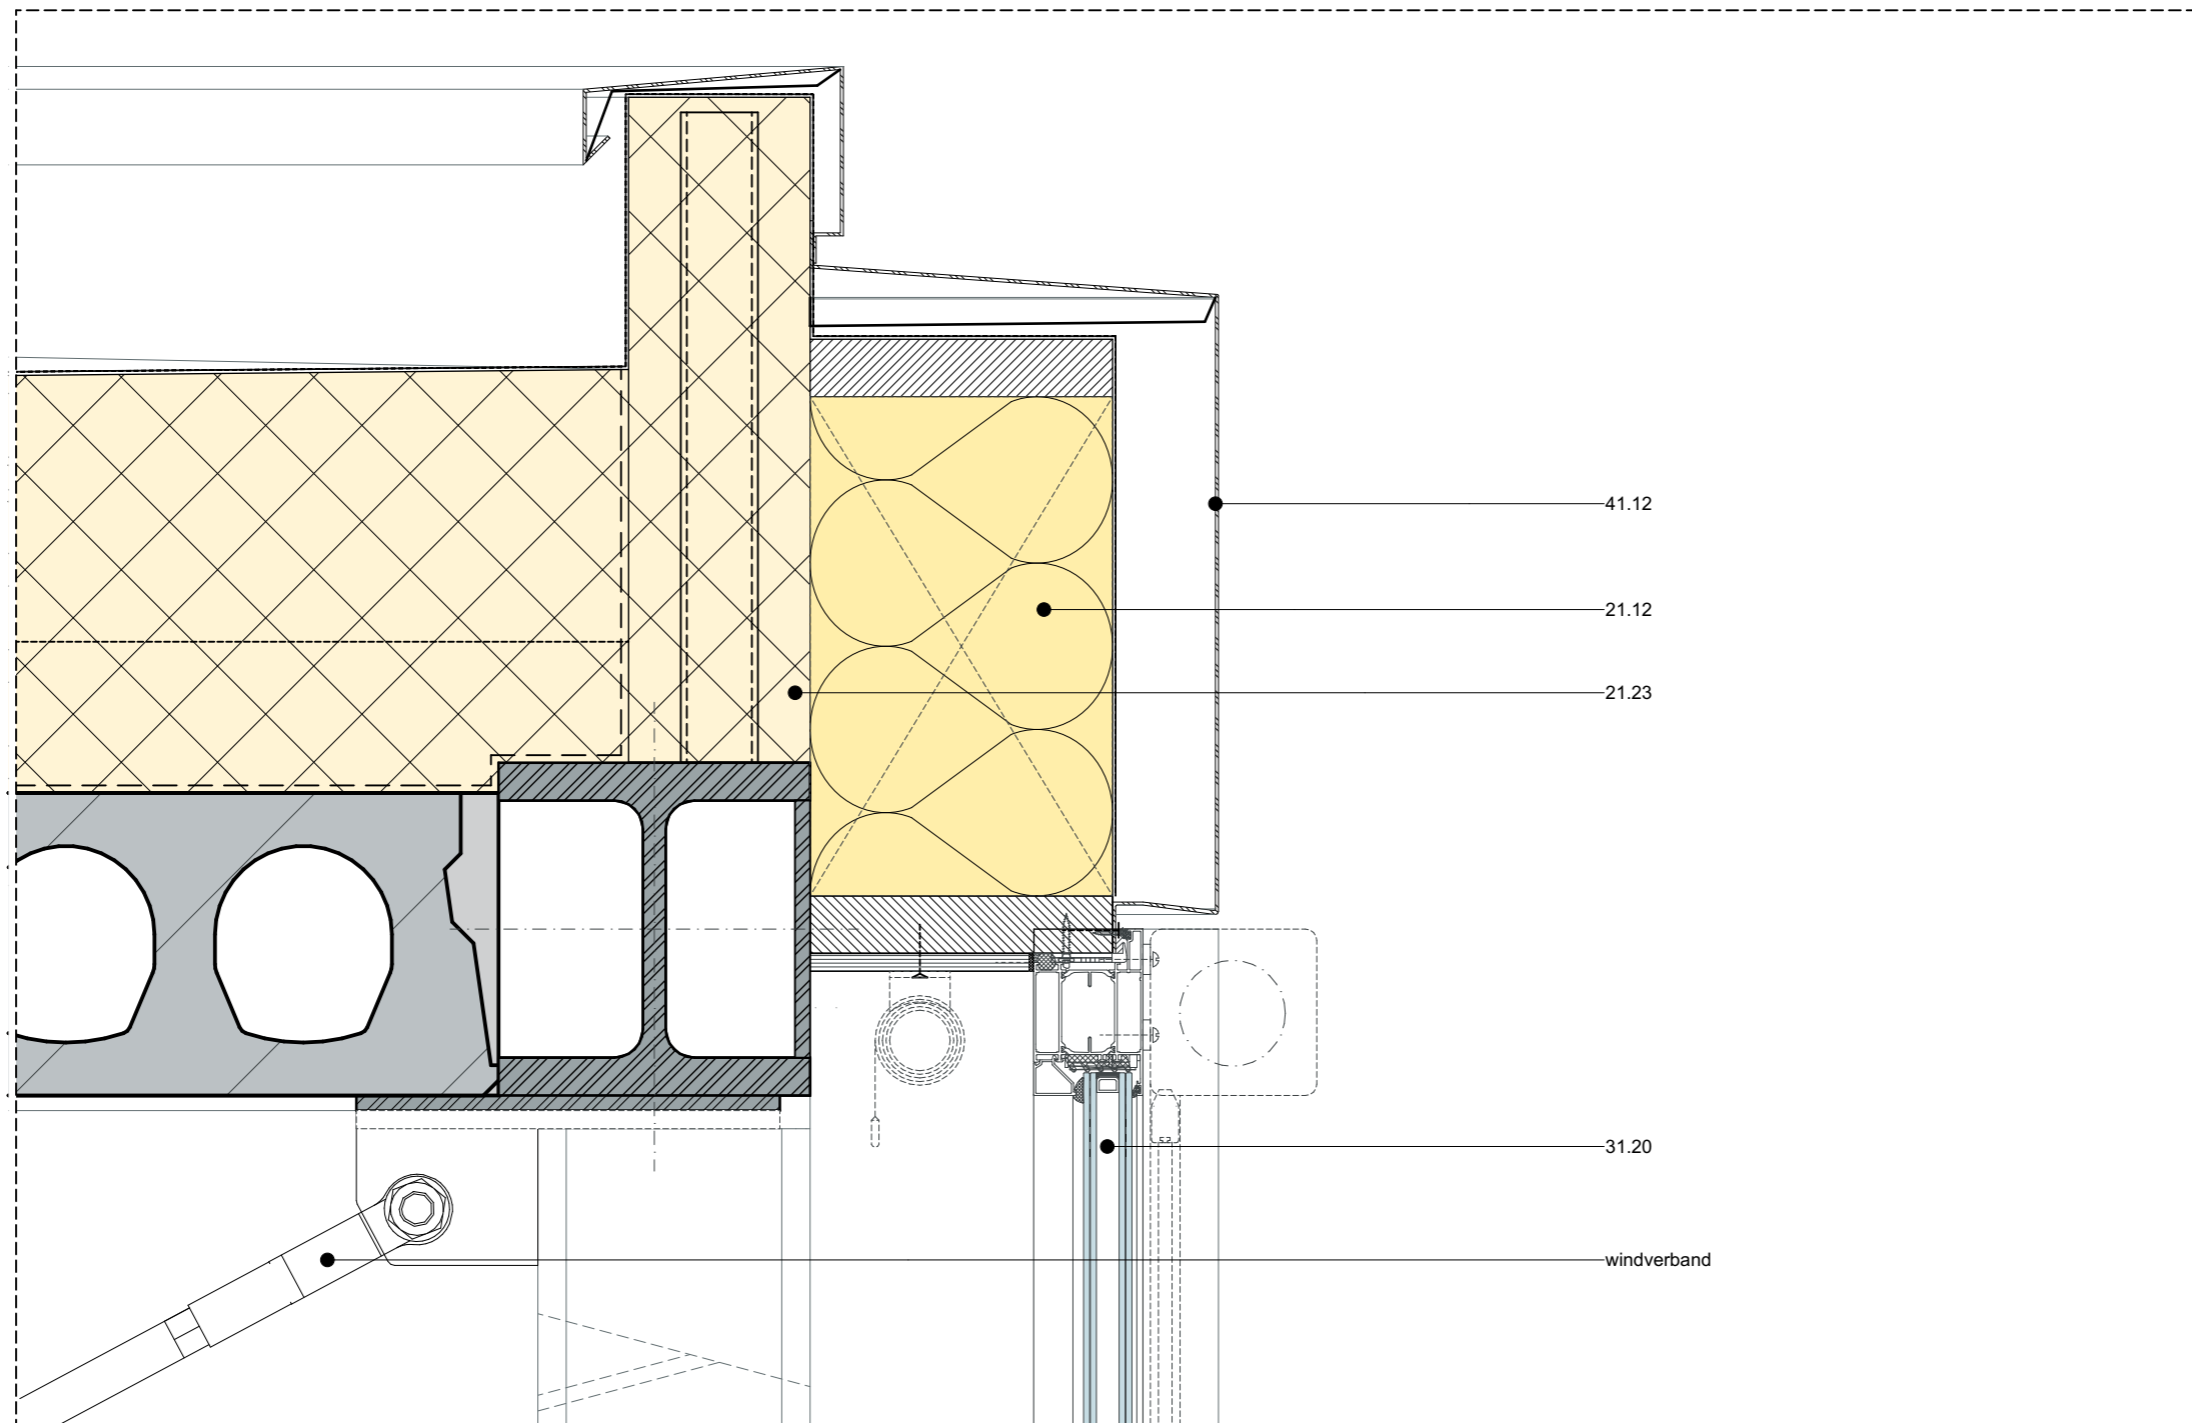

V03




COURAGE

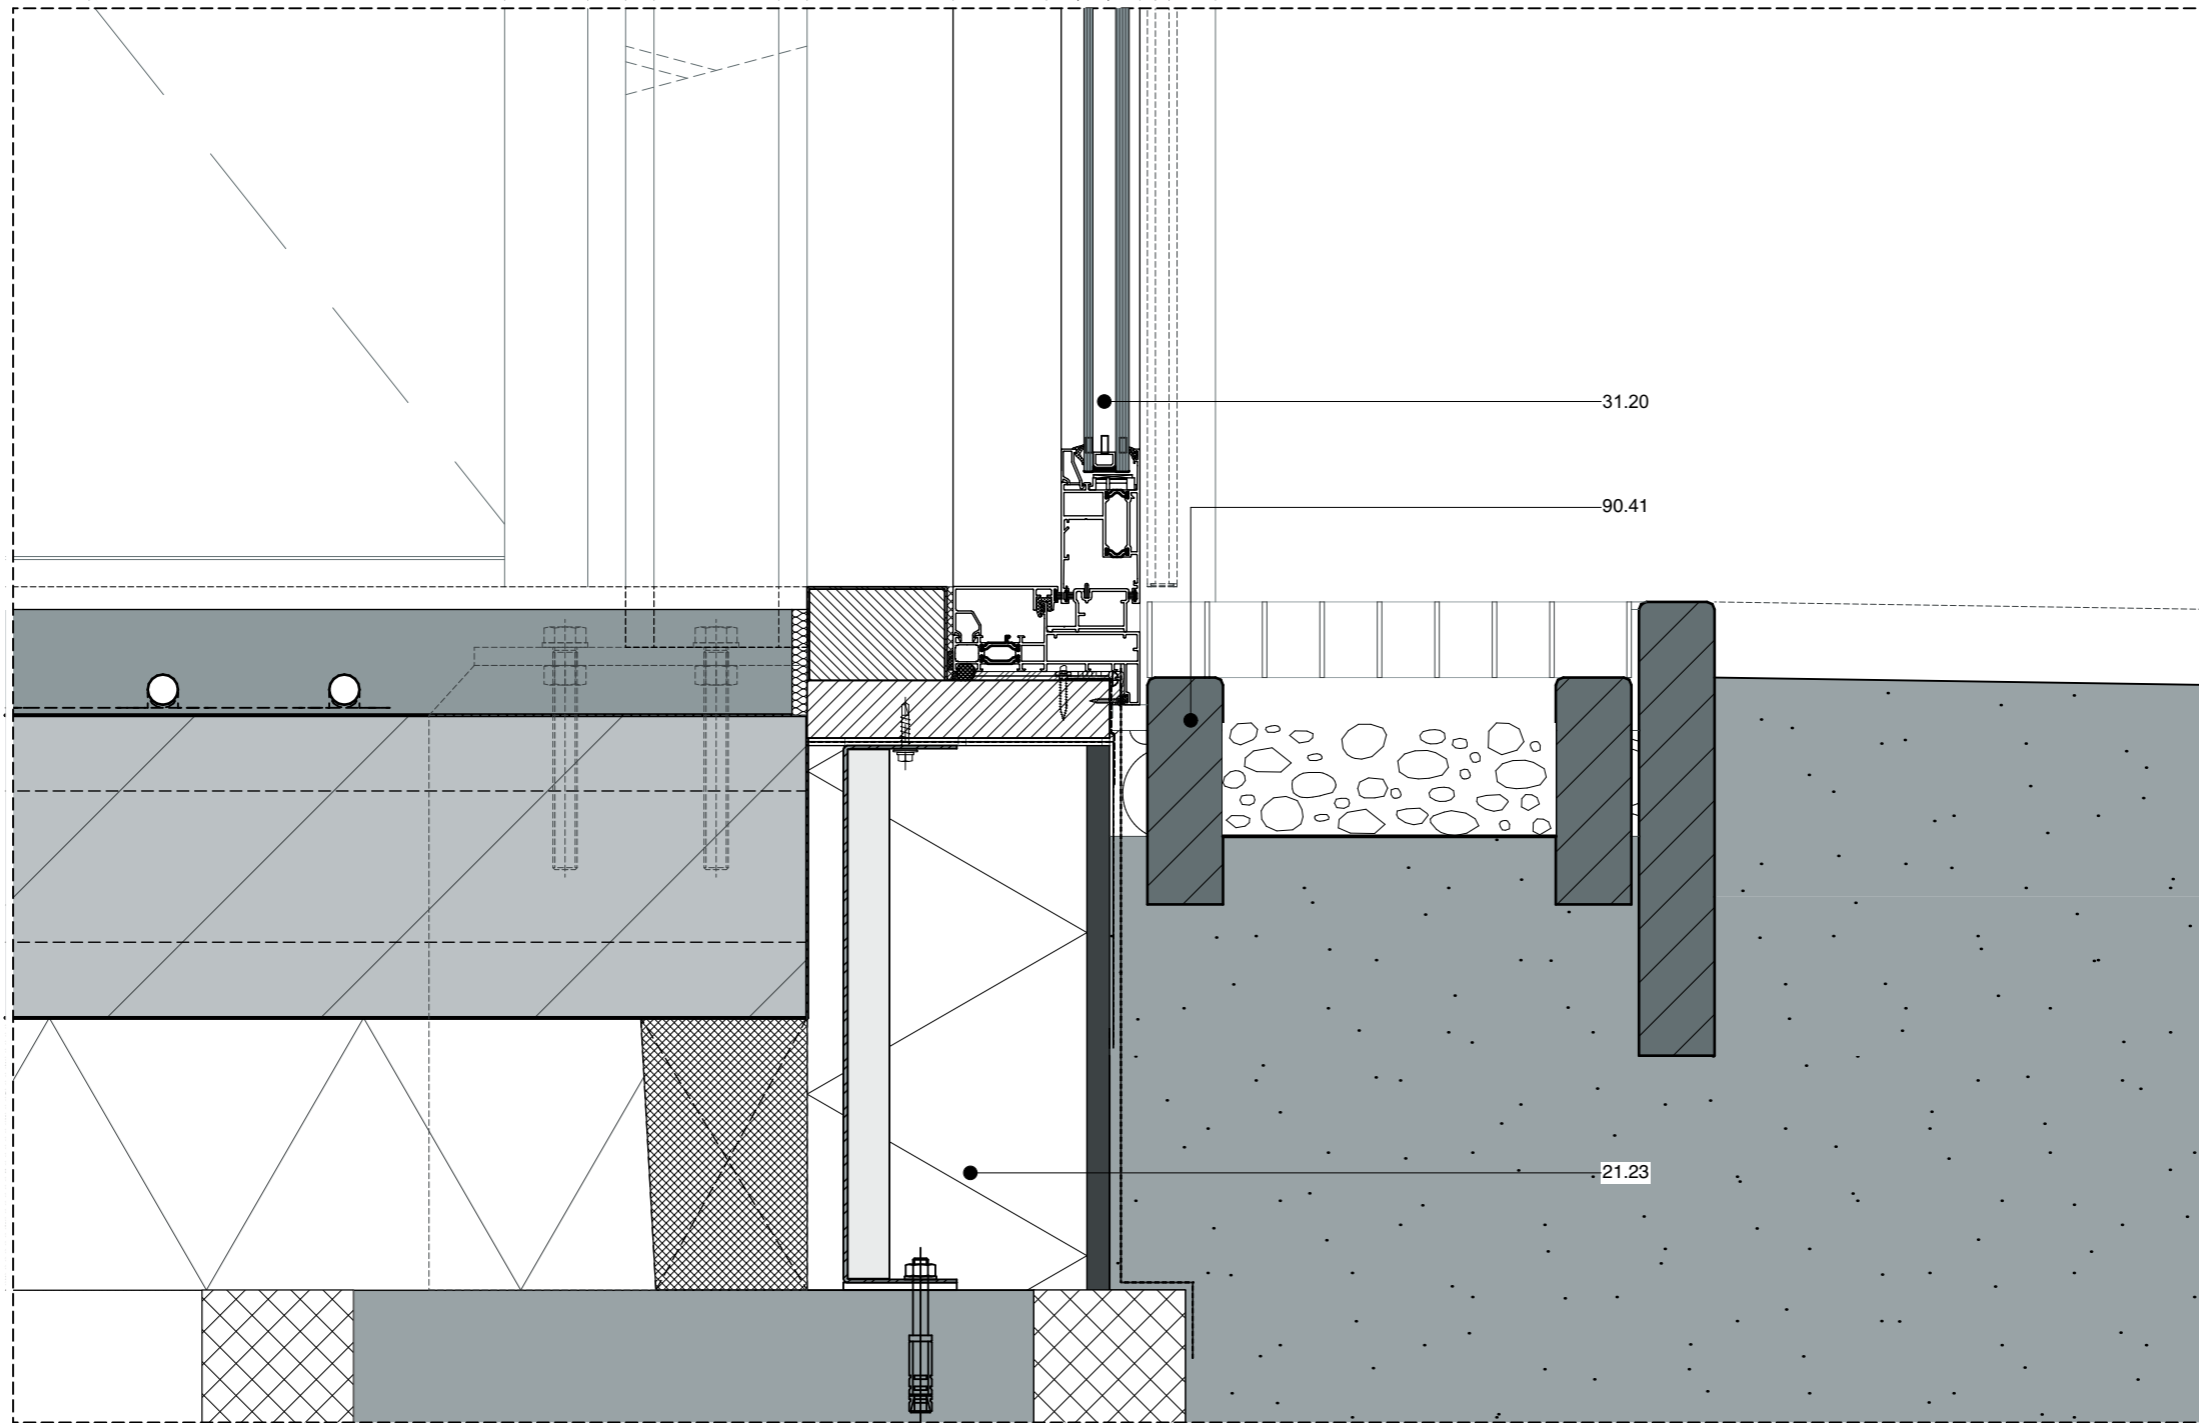

V04



COURAGE

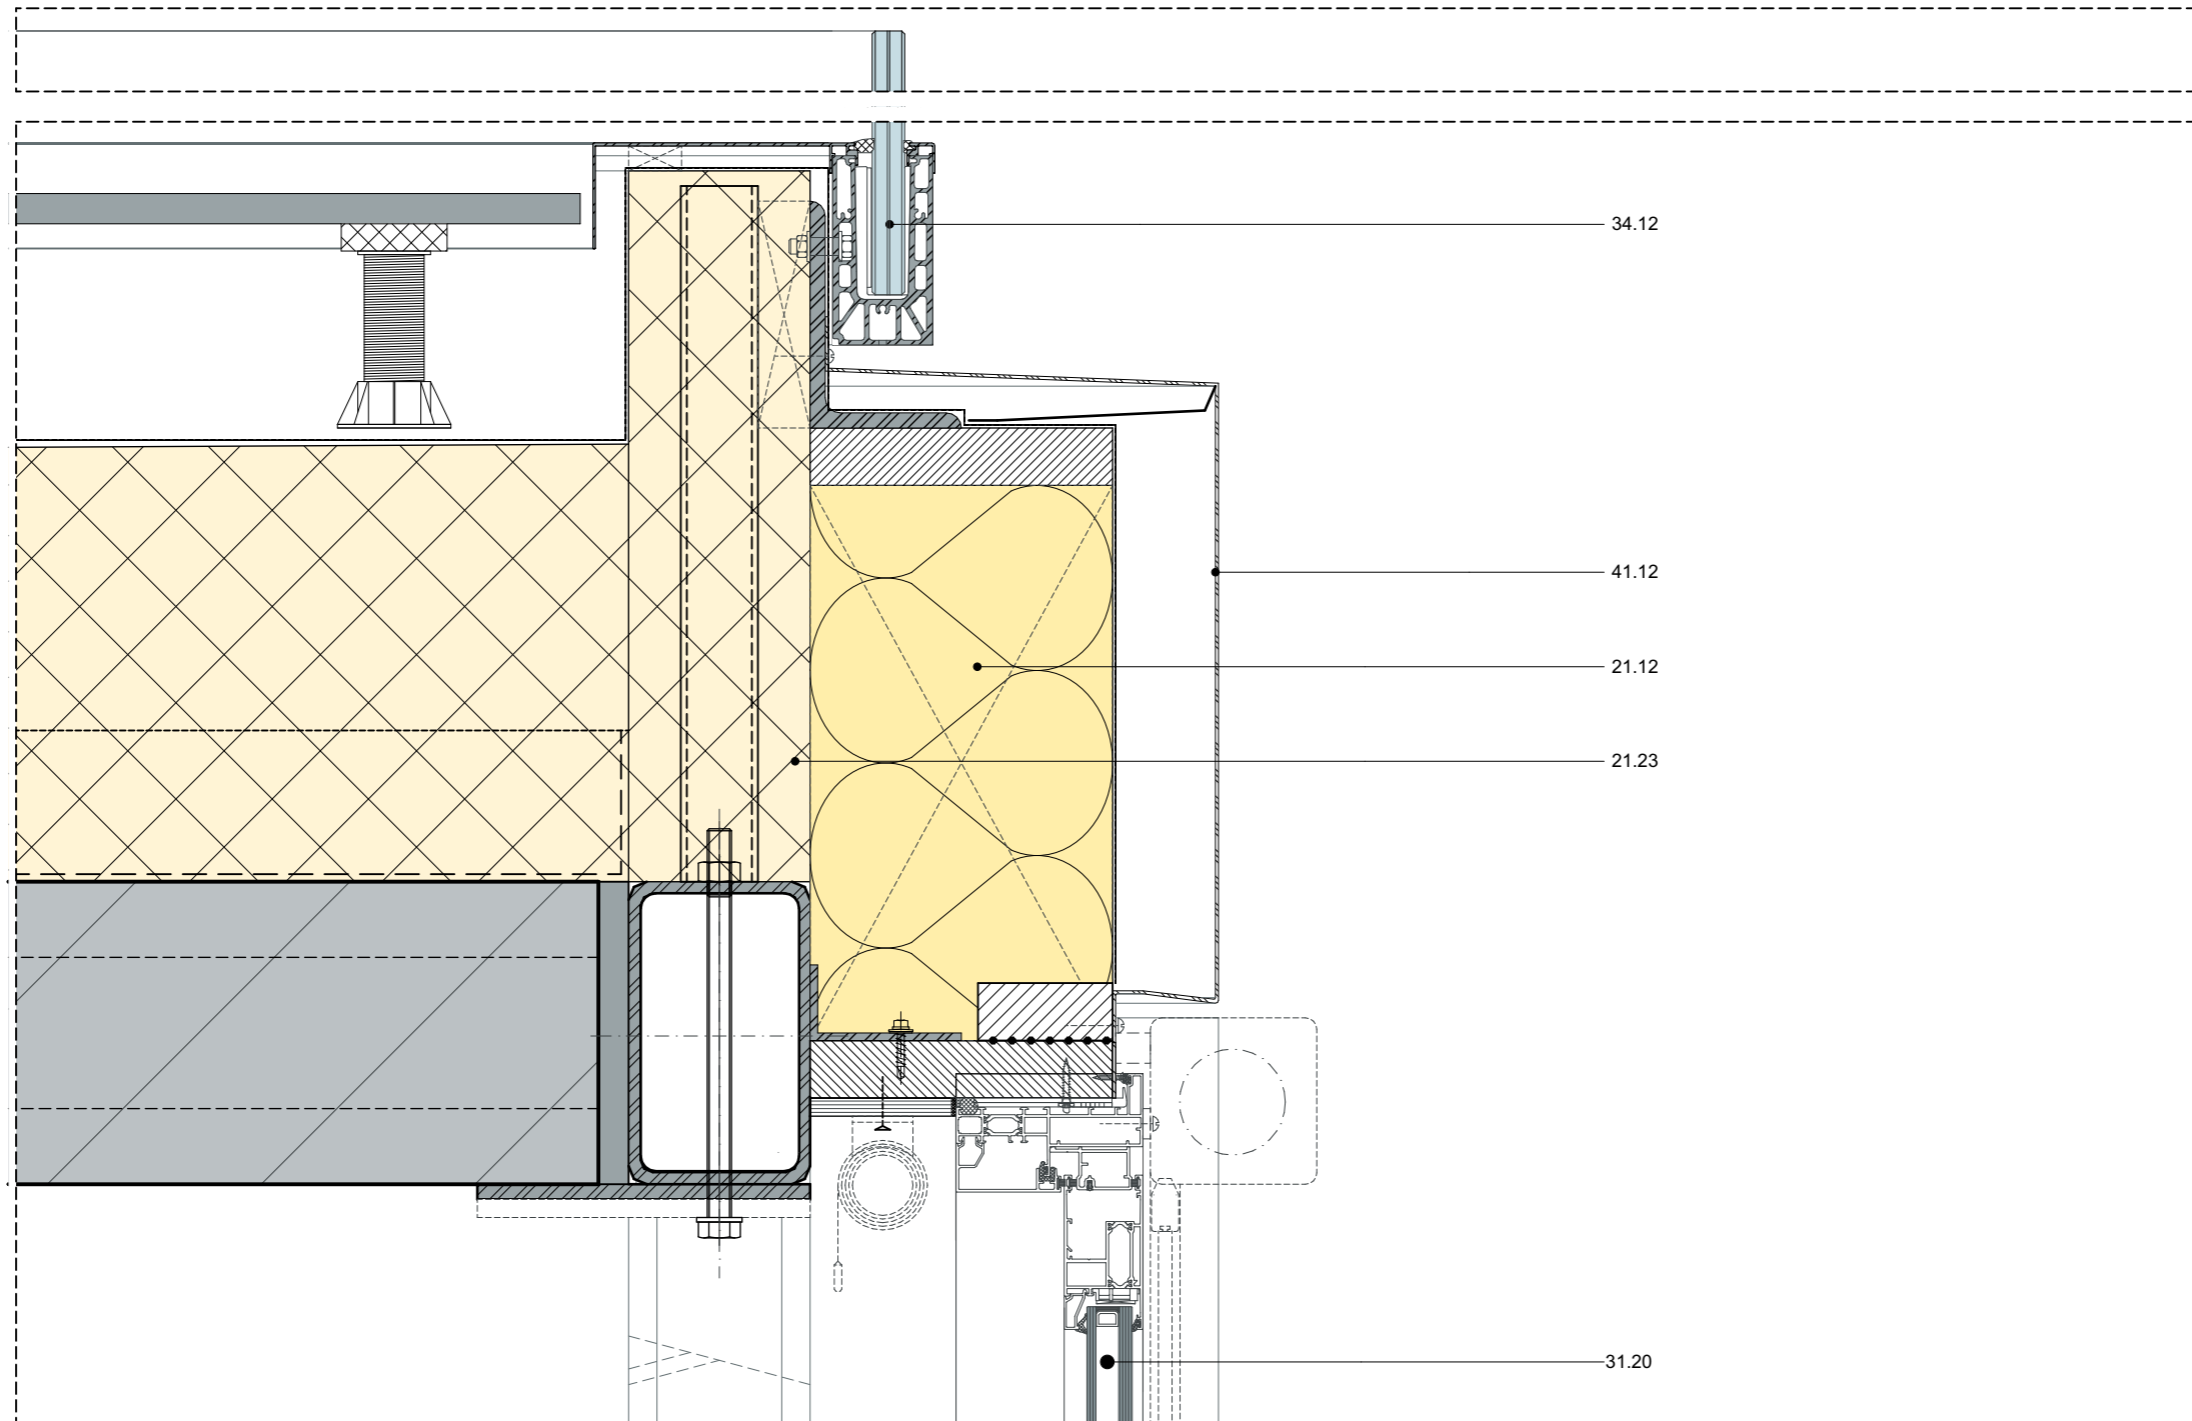


V05



COURAGE

- 21.12 spouwanden, rekwerk geïsoleerd
- 21.23 systeemwanden, sandwichpaneel PIR
- 22.13 systeemwanden vast, metalstudwand
- 31.25 combinatieramen
- 31.21 dagkantbekleding
- 34.12 buitenbalustrades, glashek, U-Zijmontage profiel
- 41.12 bekledingen, zetwerk
profielplaat - golf horizontaal
profielplaat - trapezium variabel
- 45.11 verlaagde plafonds, profielplaat - golf
- 47.11 vlakke dakafwerkingen, isolatie
- 90.41 verhardingen, opsluitband
verharding, roostervloer

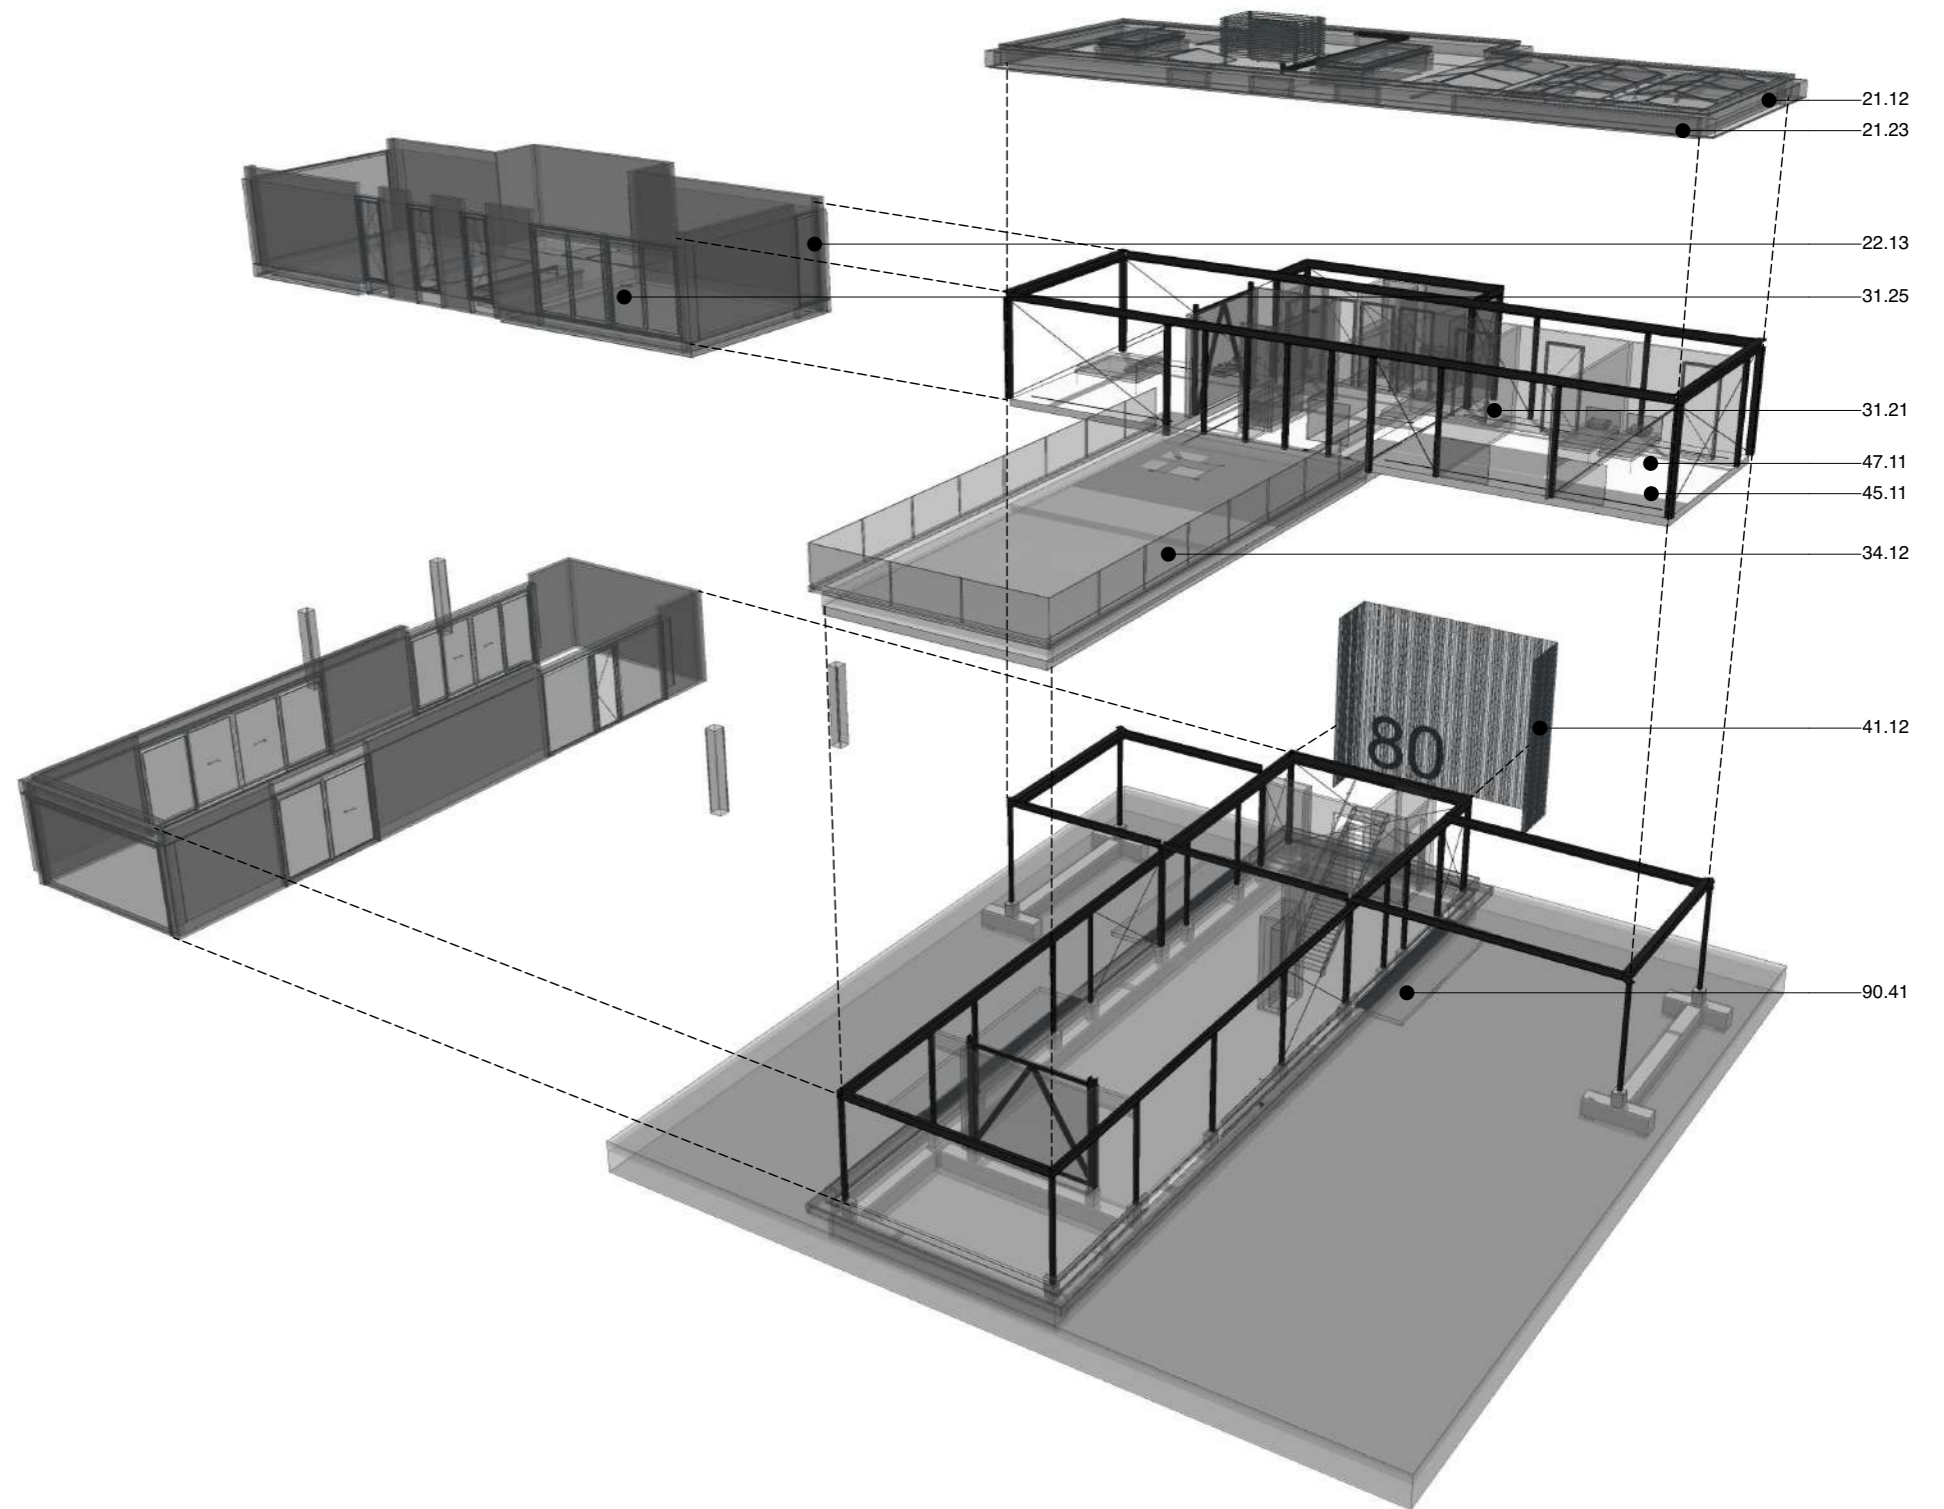

kleur- en materiaalstaat