



OVERZICHTSTEKENINGEN.

  
DE KRIJGSMAN MUIDEN




COURAGE




wsp






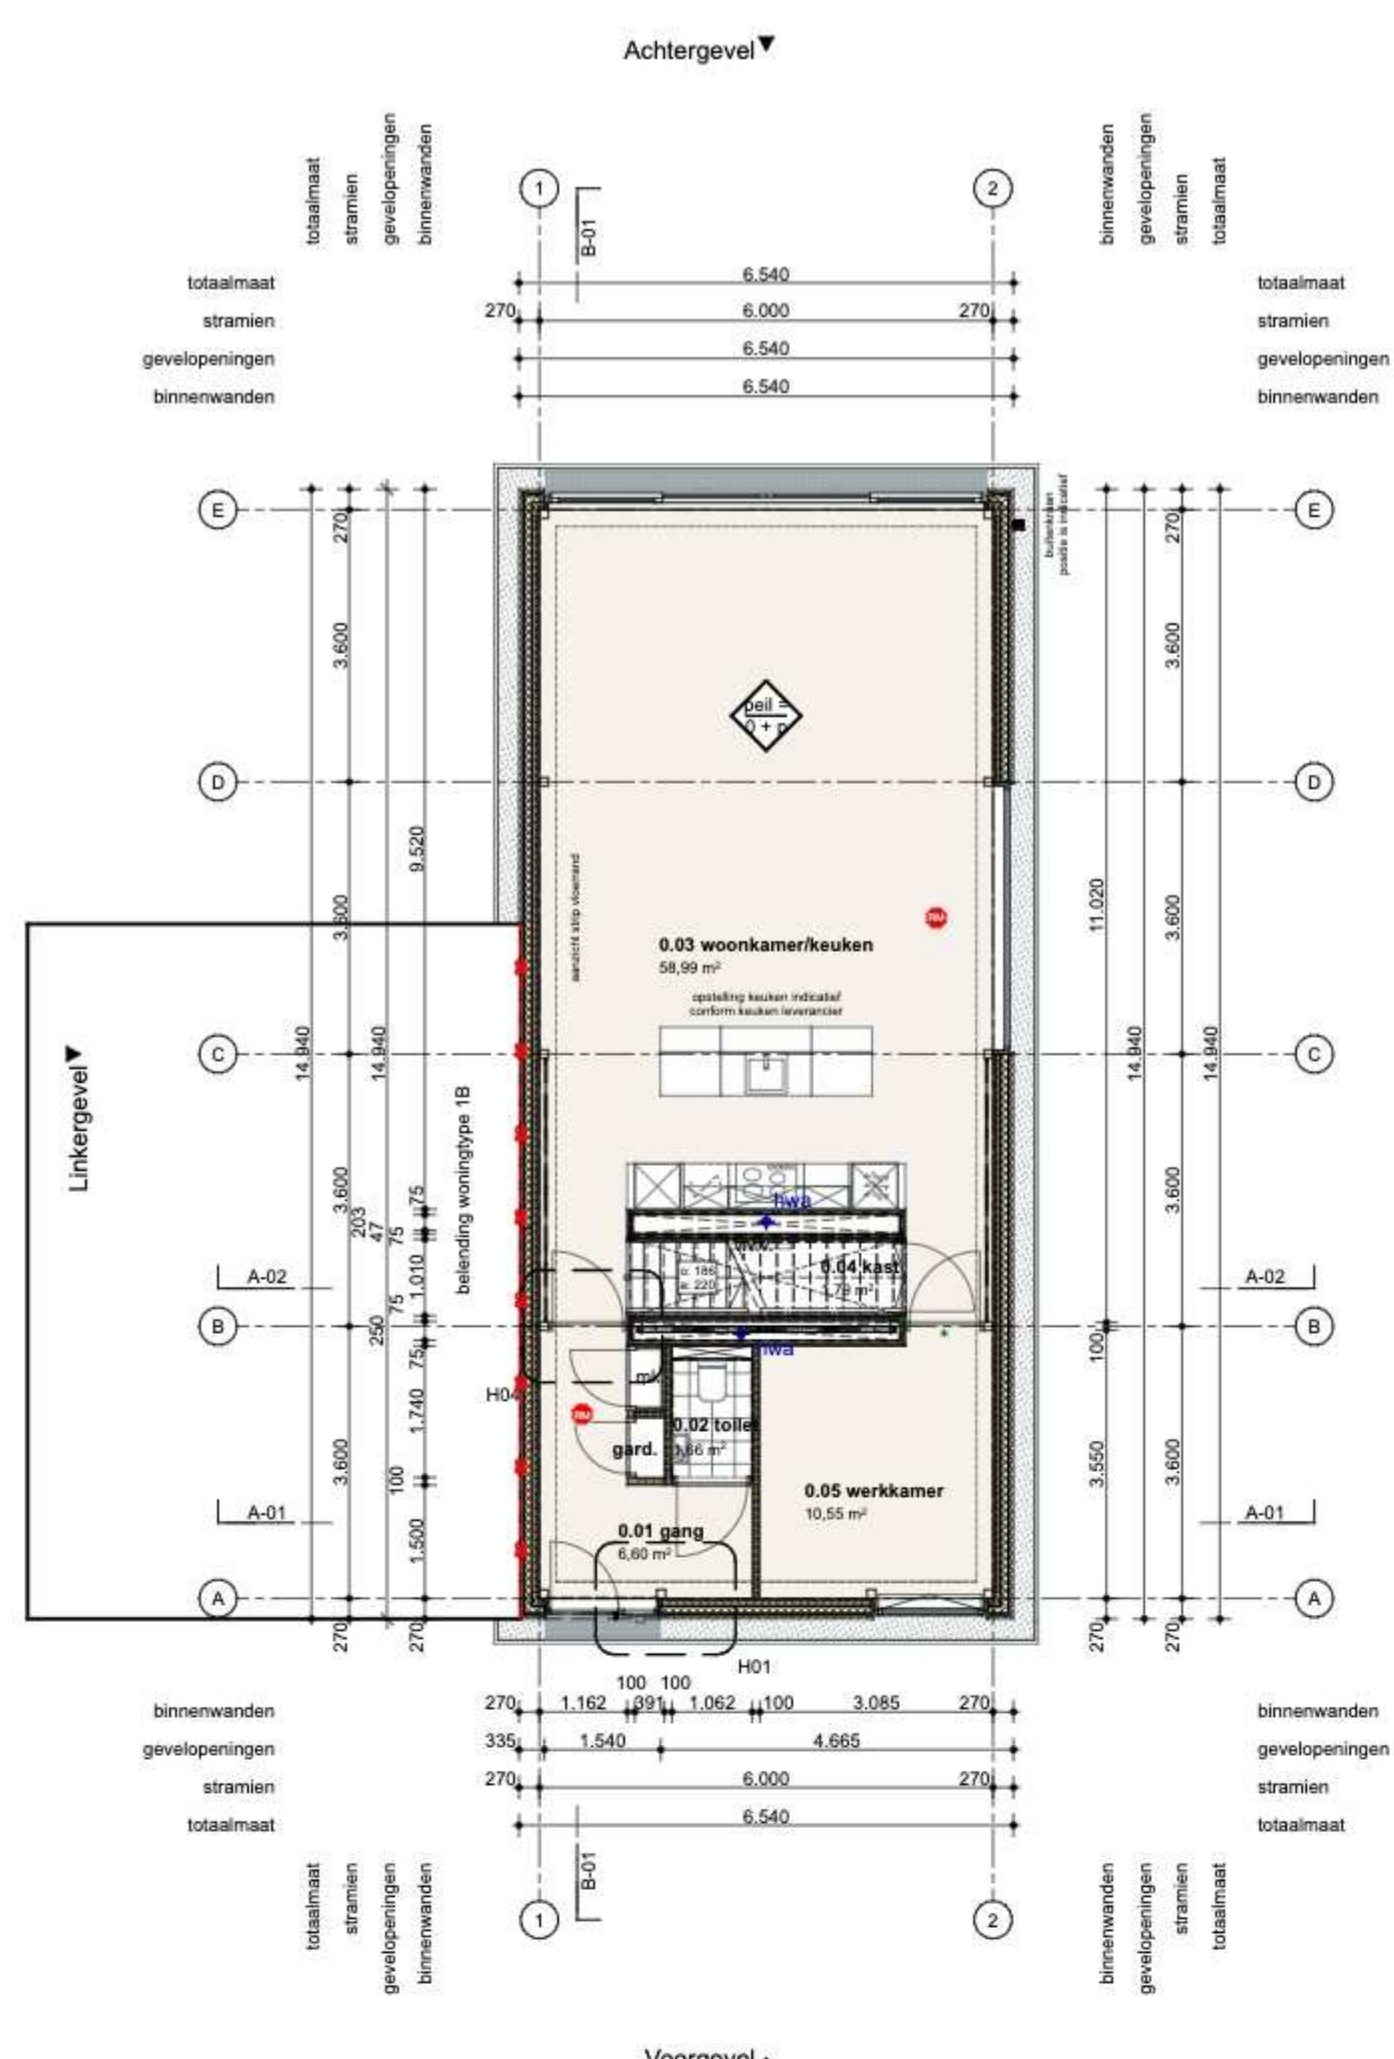

00 begane grond


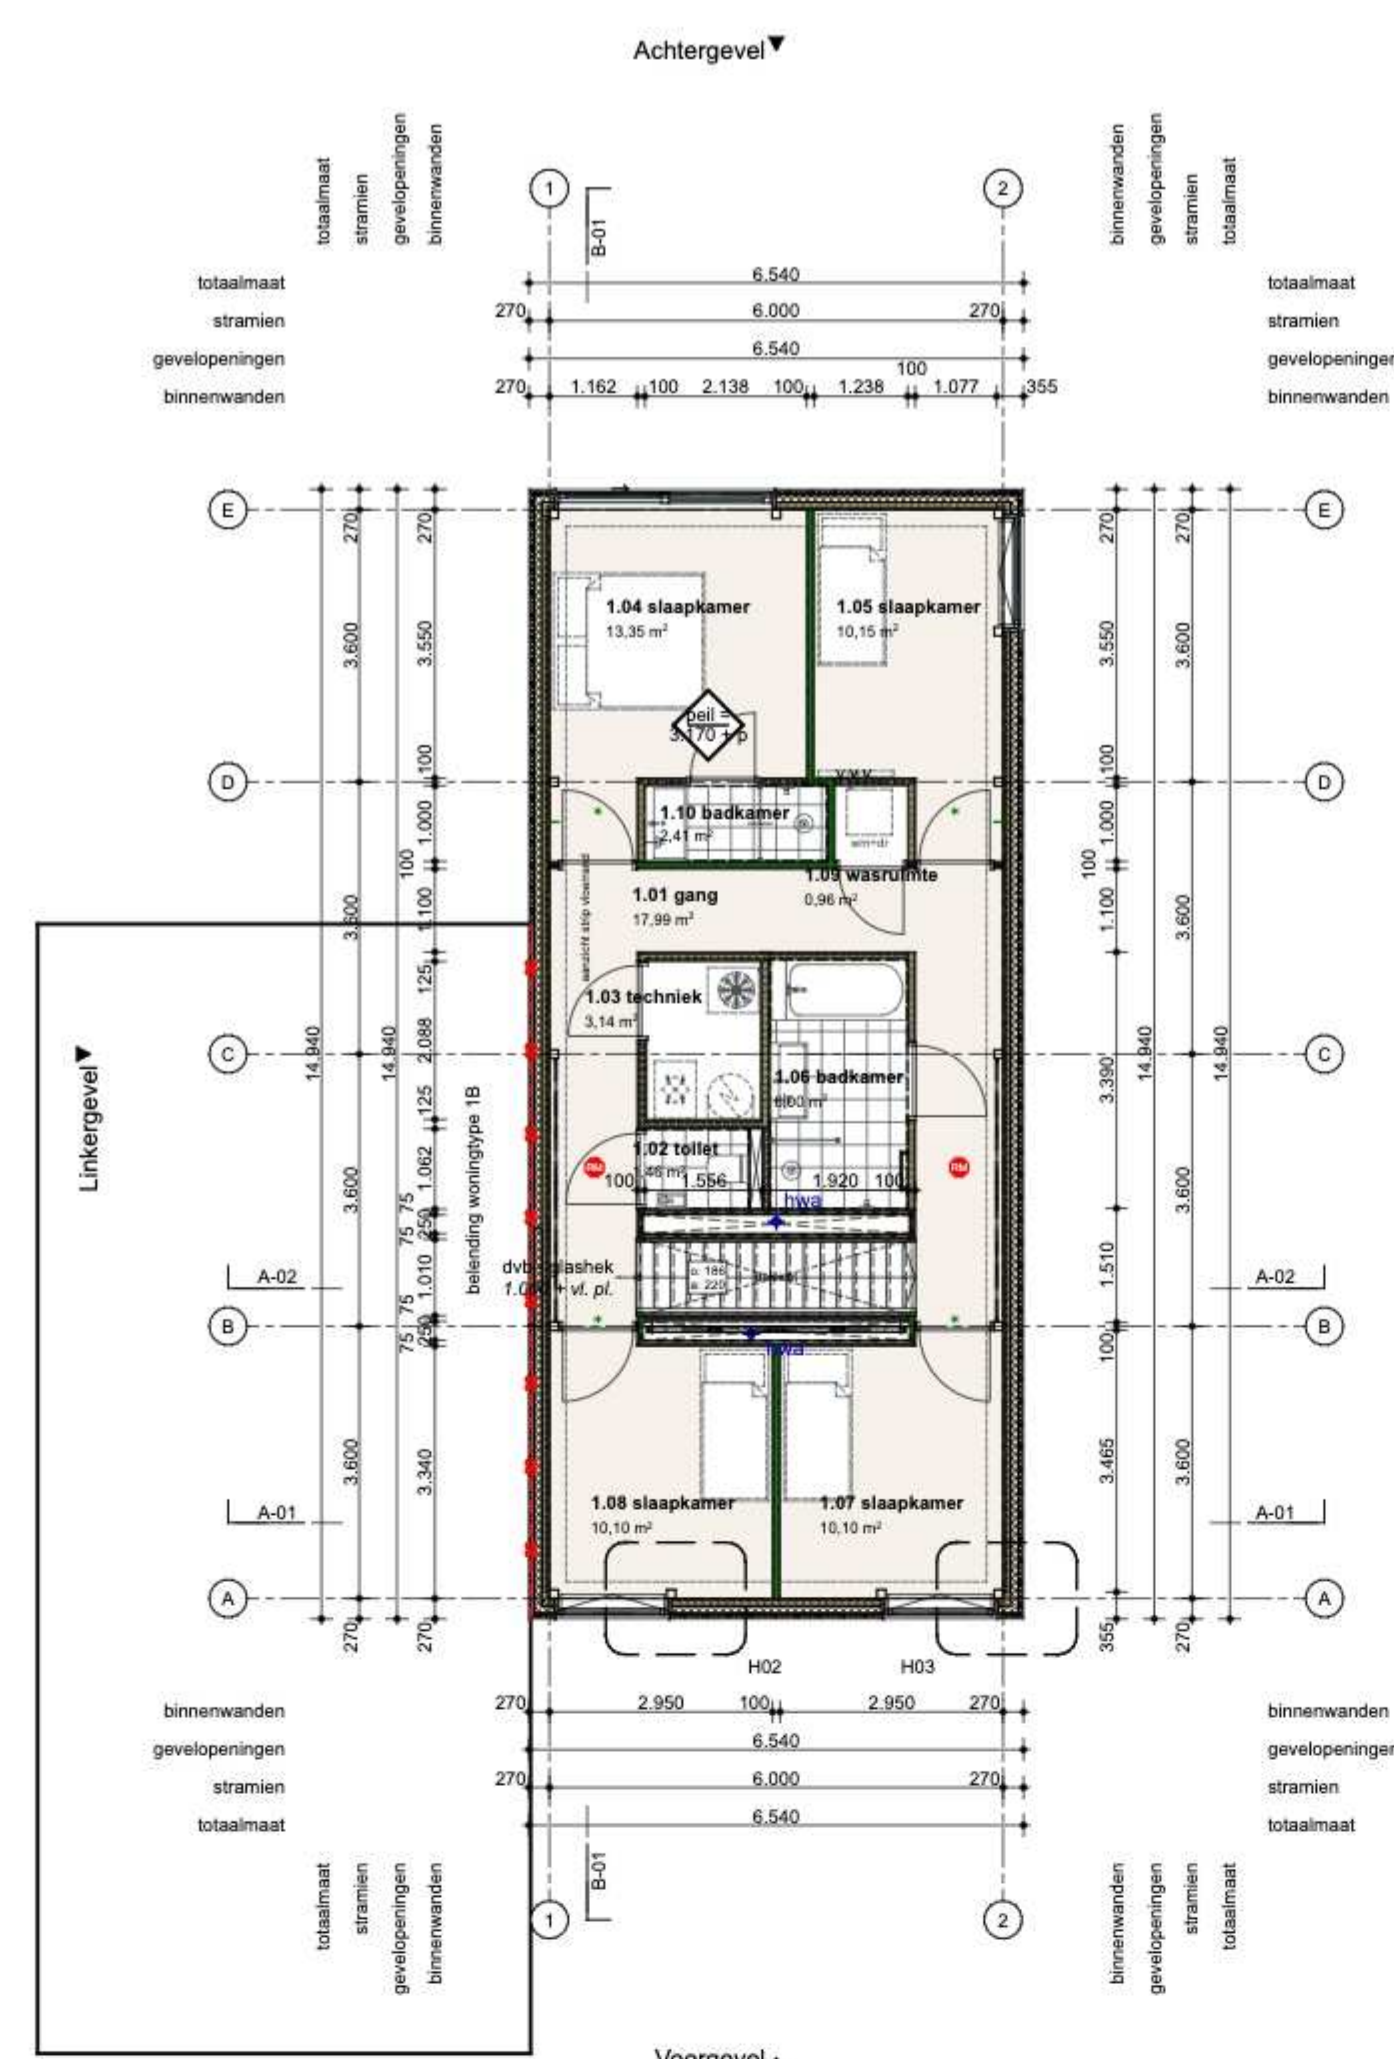


01a eerste verdieping

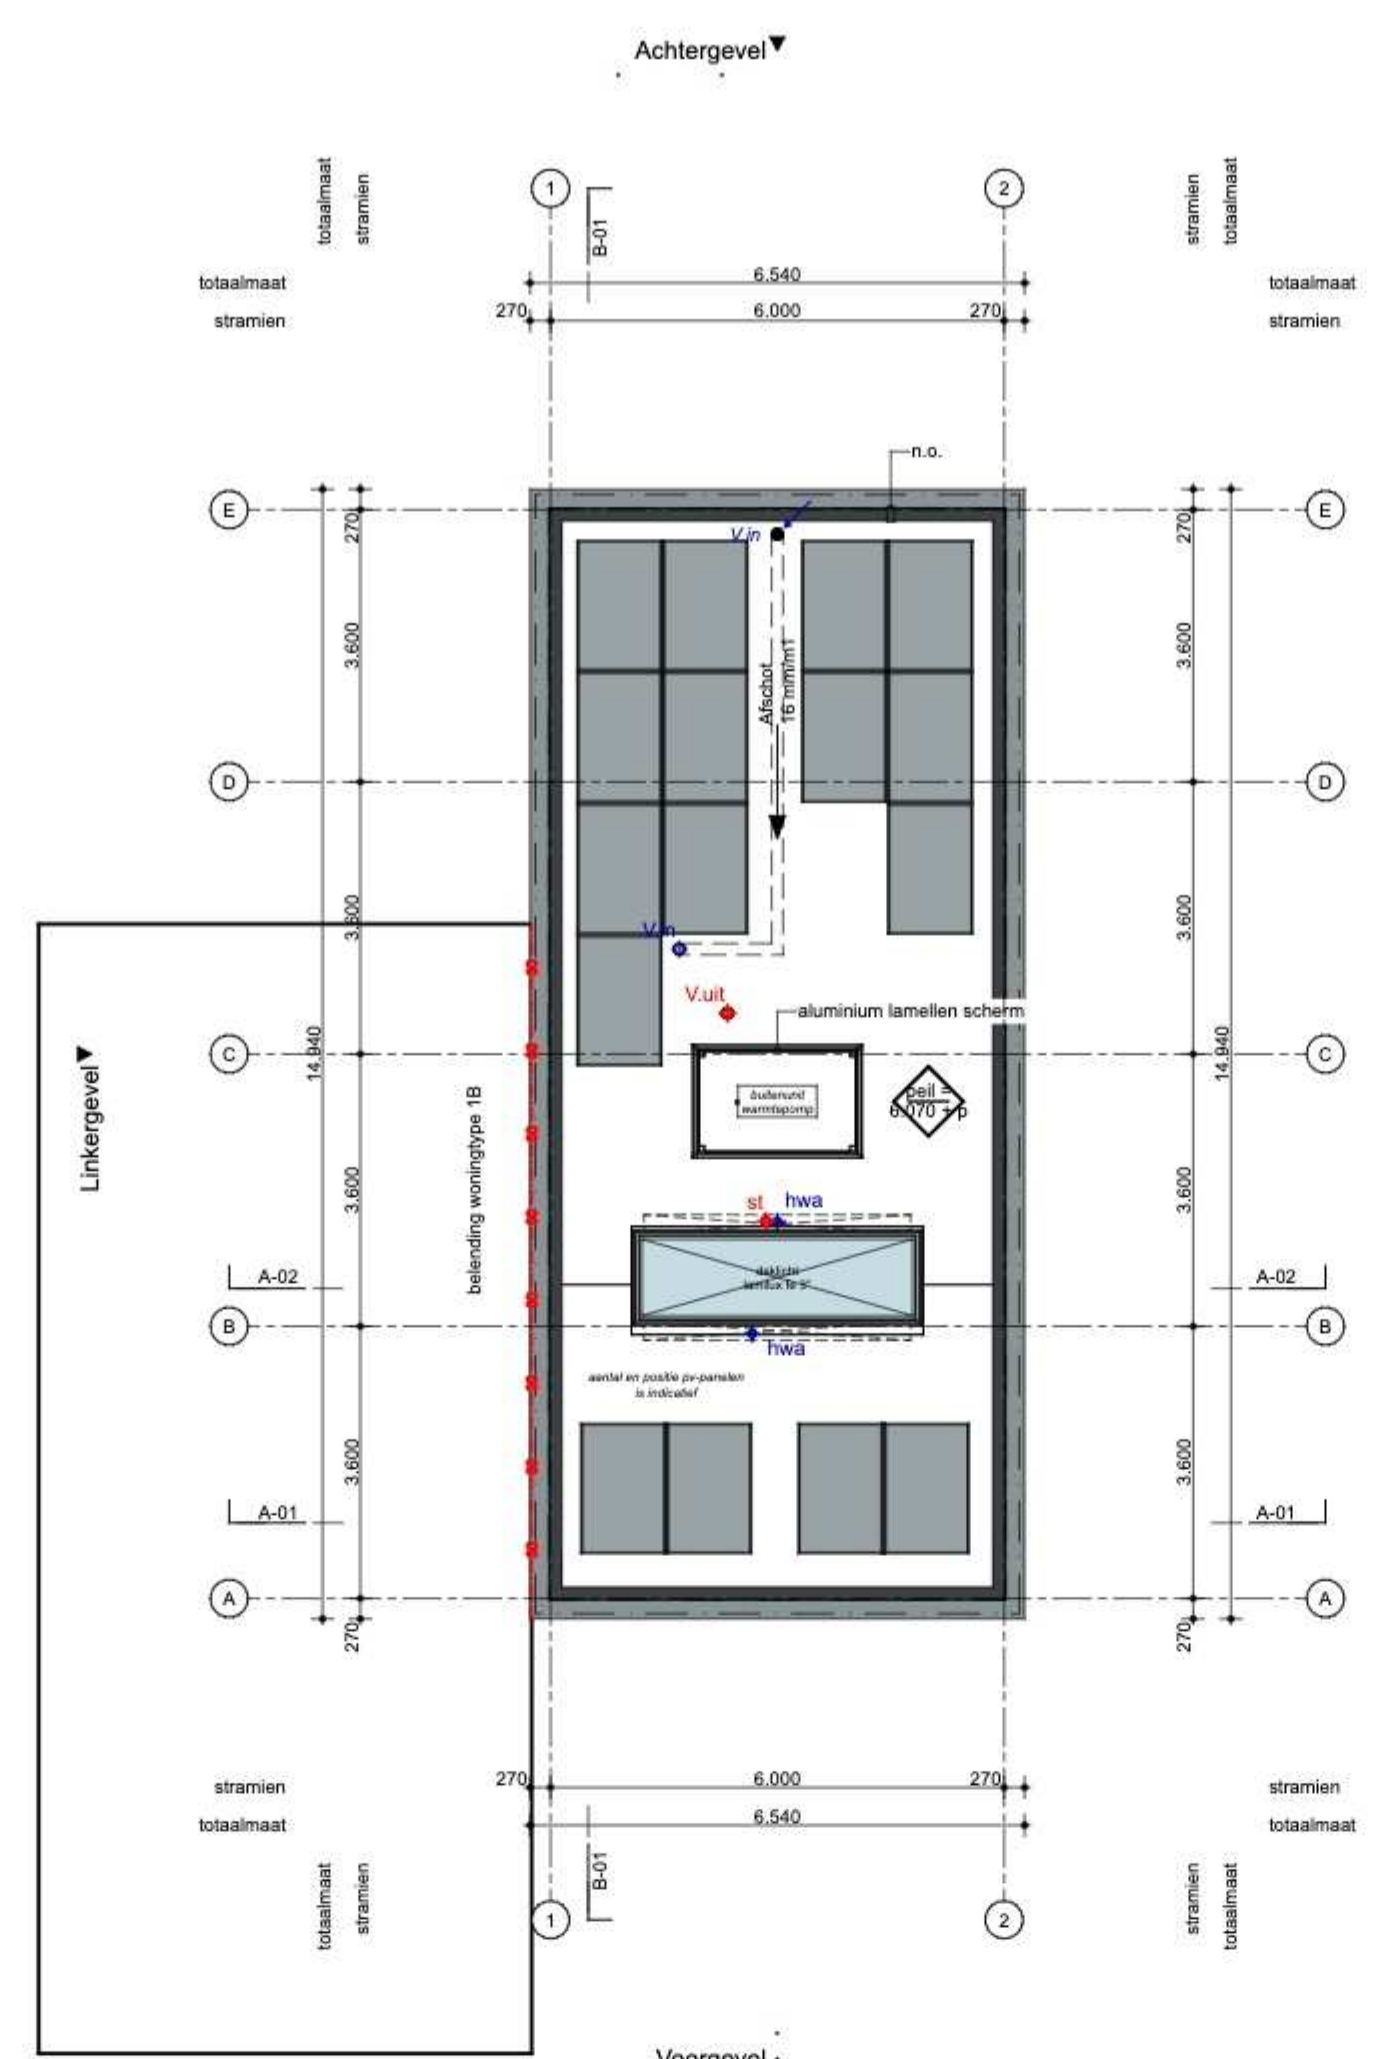

02a dak

Technical specifications table with columns: brandveiligheid, bouwbesluit, bouwkundig, installaties, algemeen. Contains various codes and descriptions for fire safety, building code, construction details, and installation requirements.

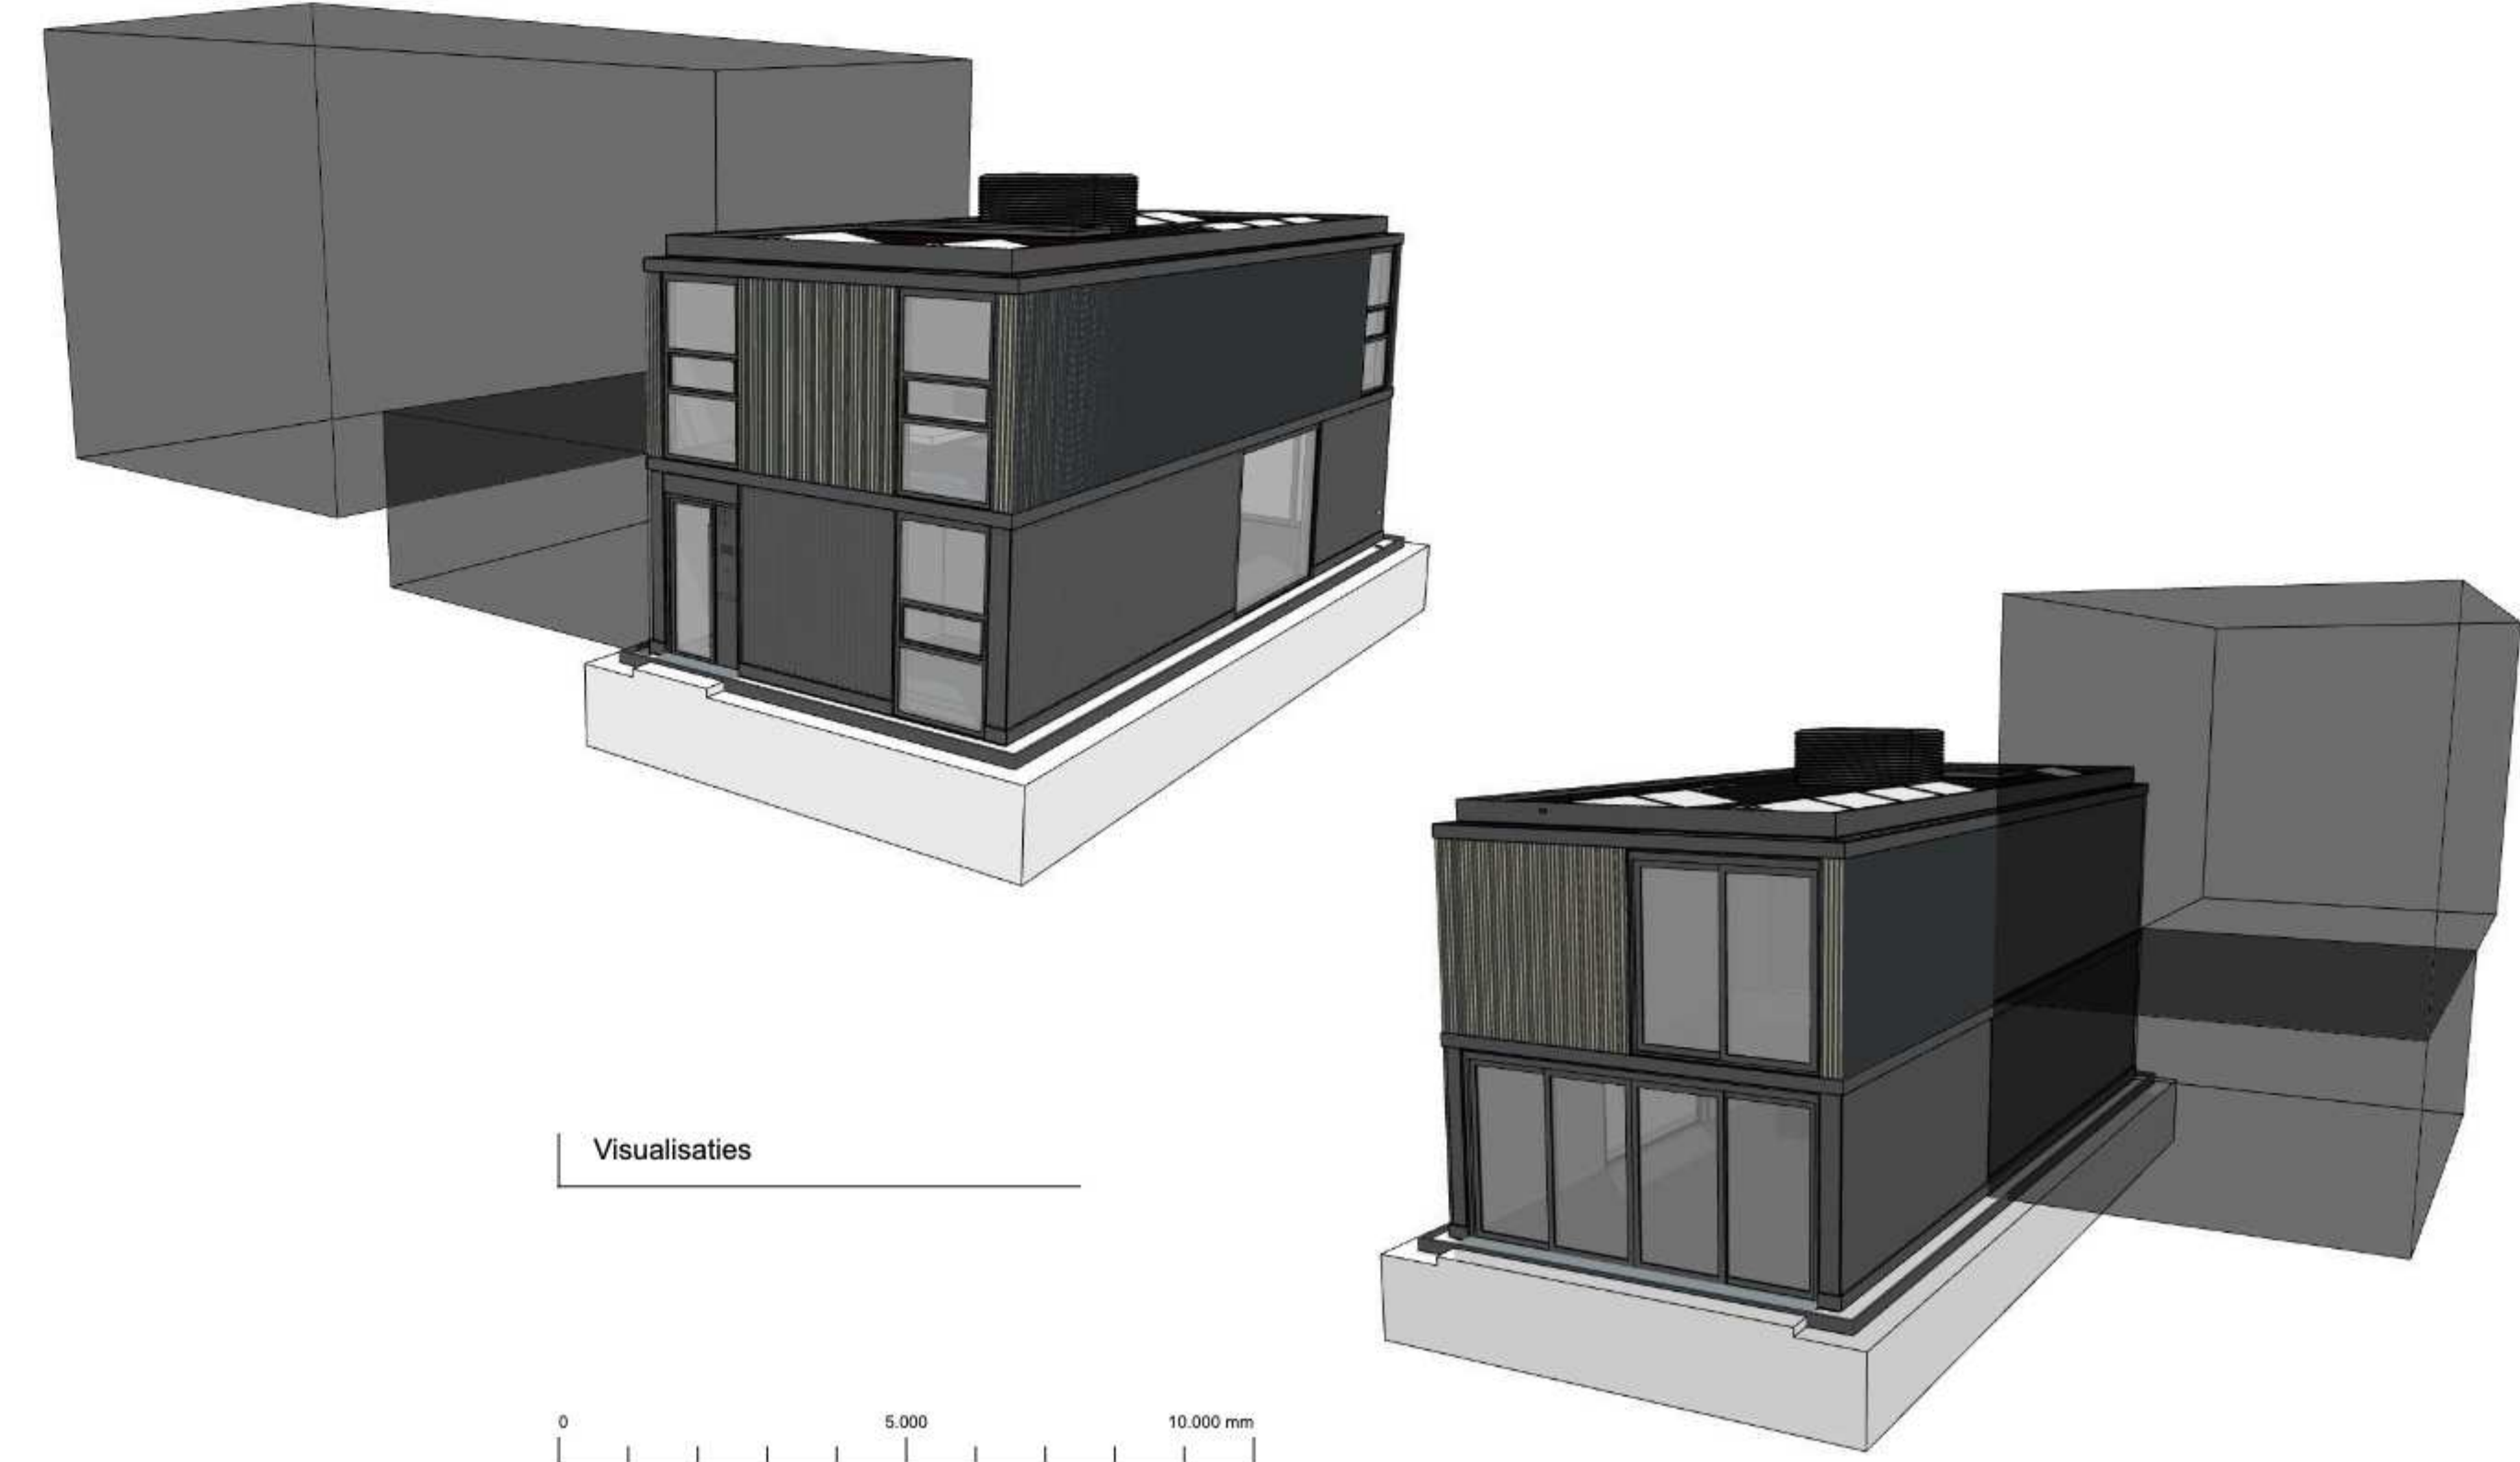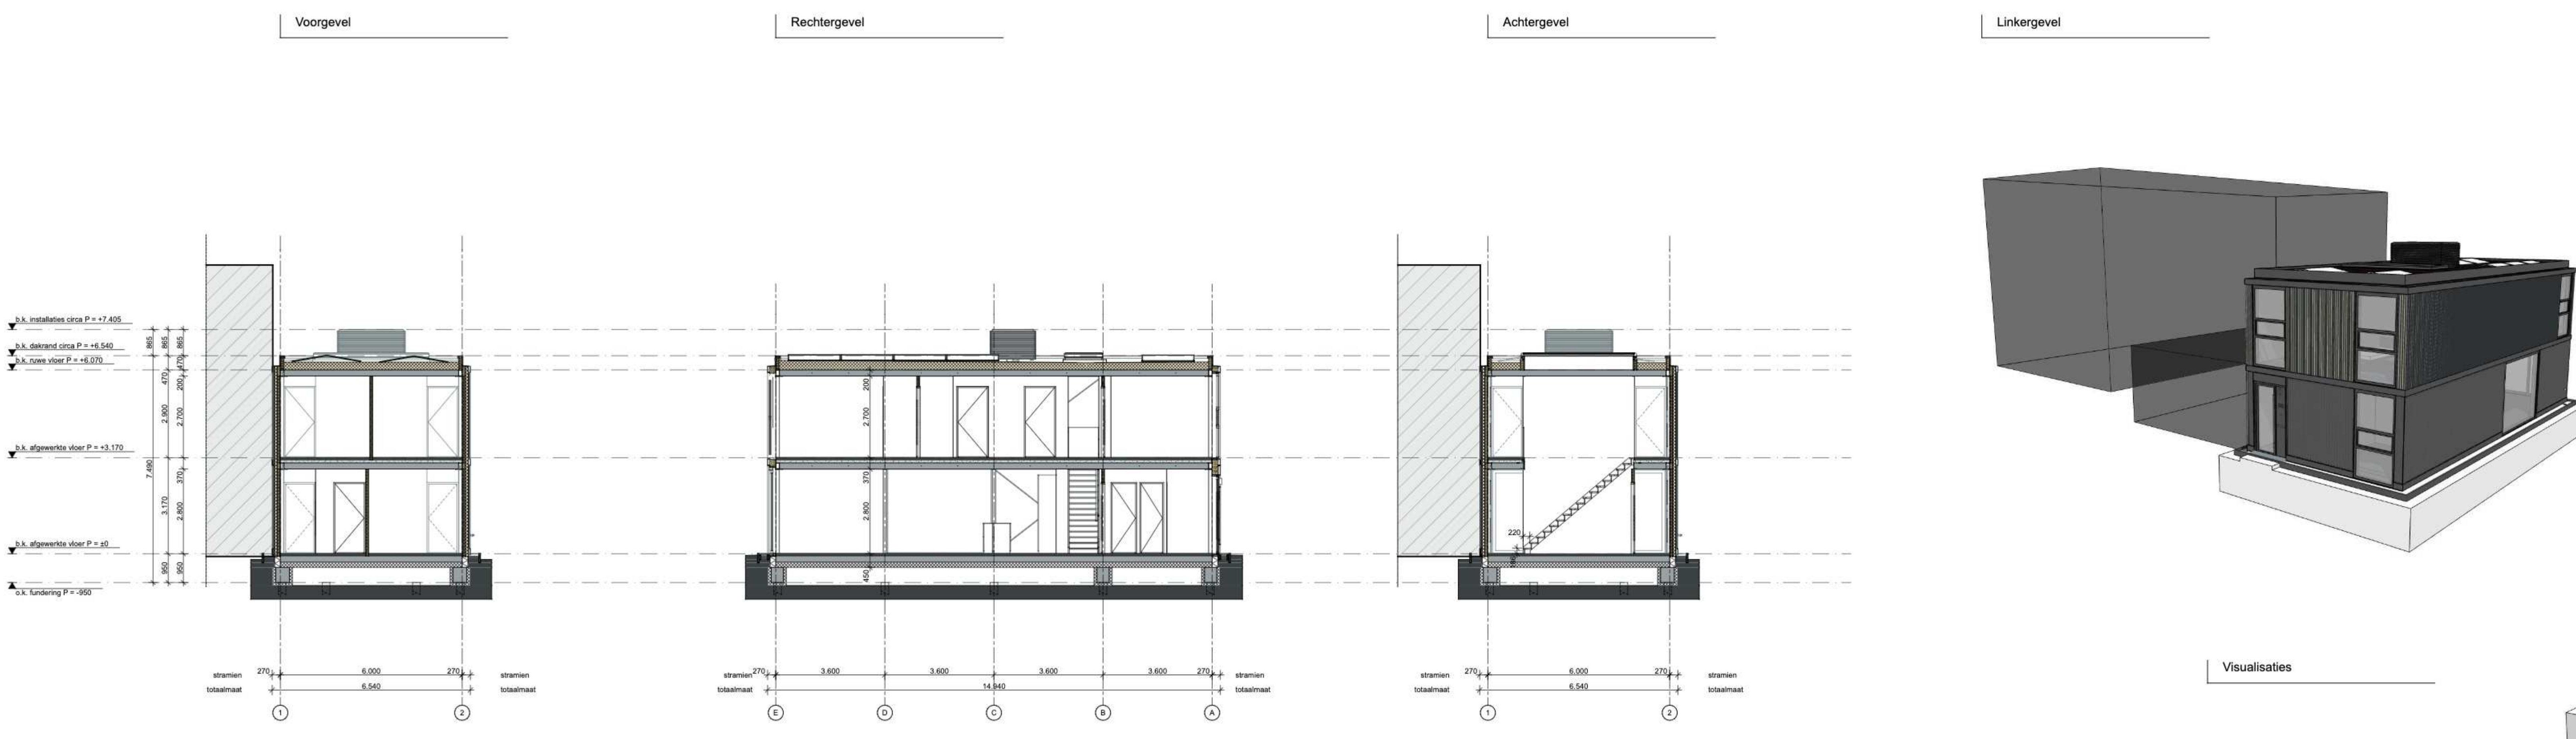

Visualisaties

1A-H 1823

knsf de krijgsman etalende west, muiden

knsf vastgoed II b.v. knulpad 16 1398cp, muiden

1823.TO.00.1A-H.01 overzichtstekening

technisch ontwerp definitief

veerthuzerweg 207 7325 al, apeldoorn +31(0)55 360 55 63 post@courage.nl www.courage.nl facebook.com/couragearchitecten

