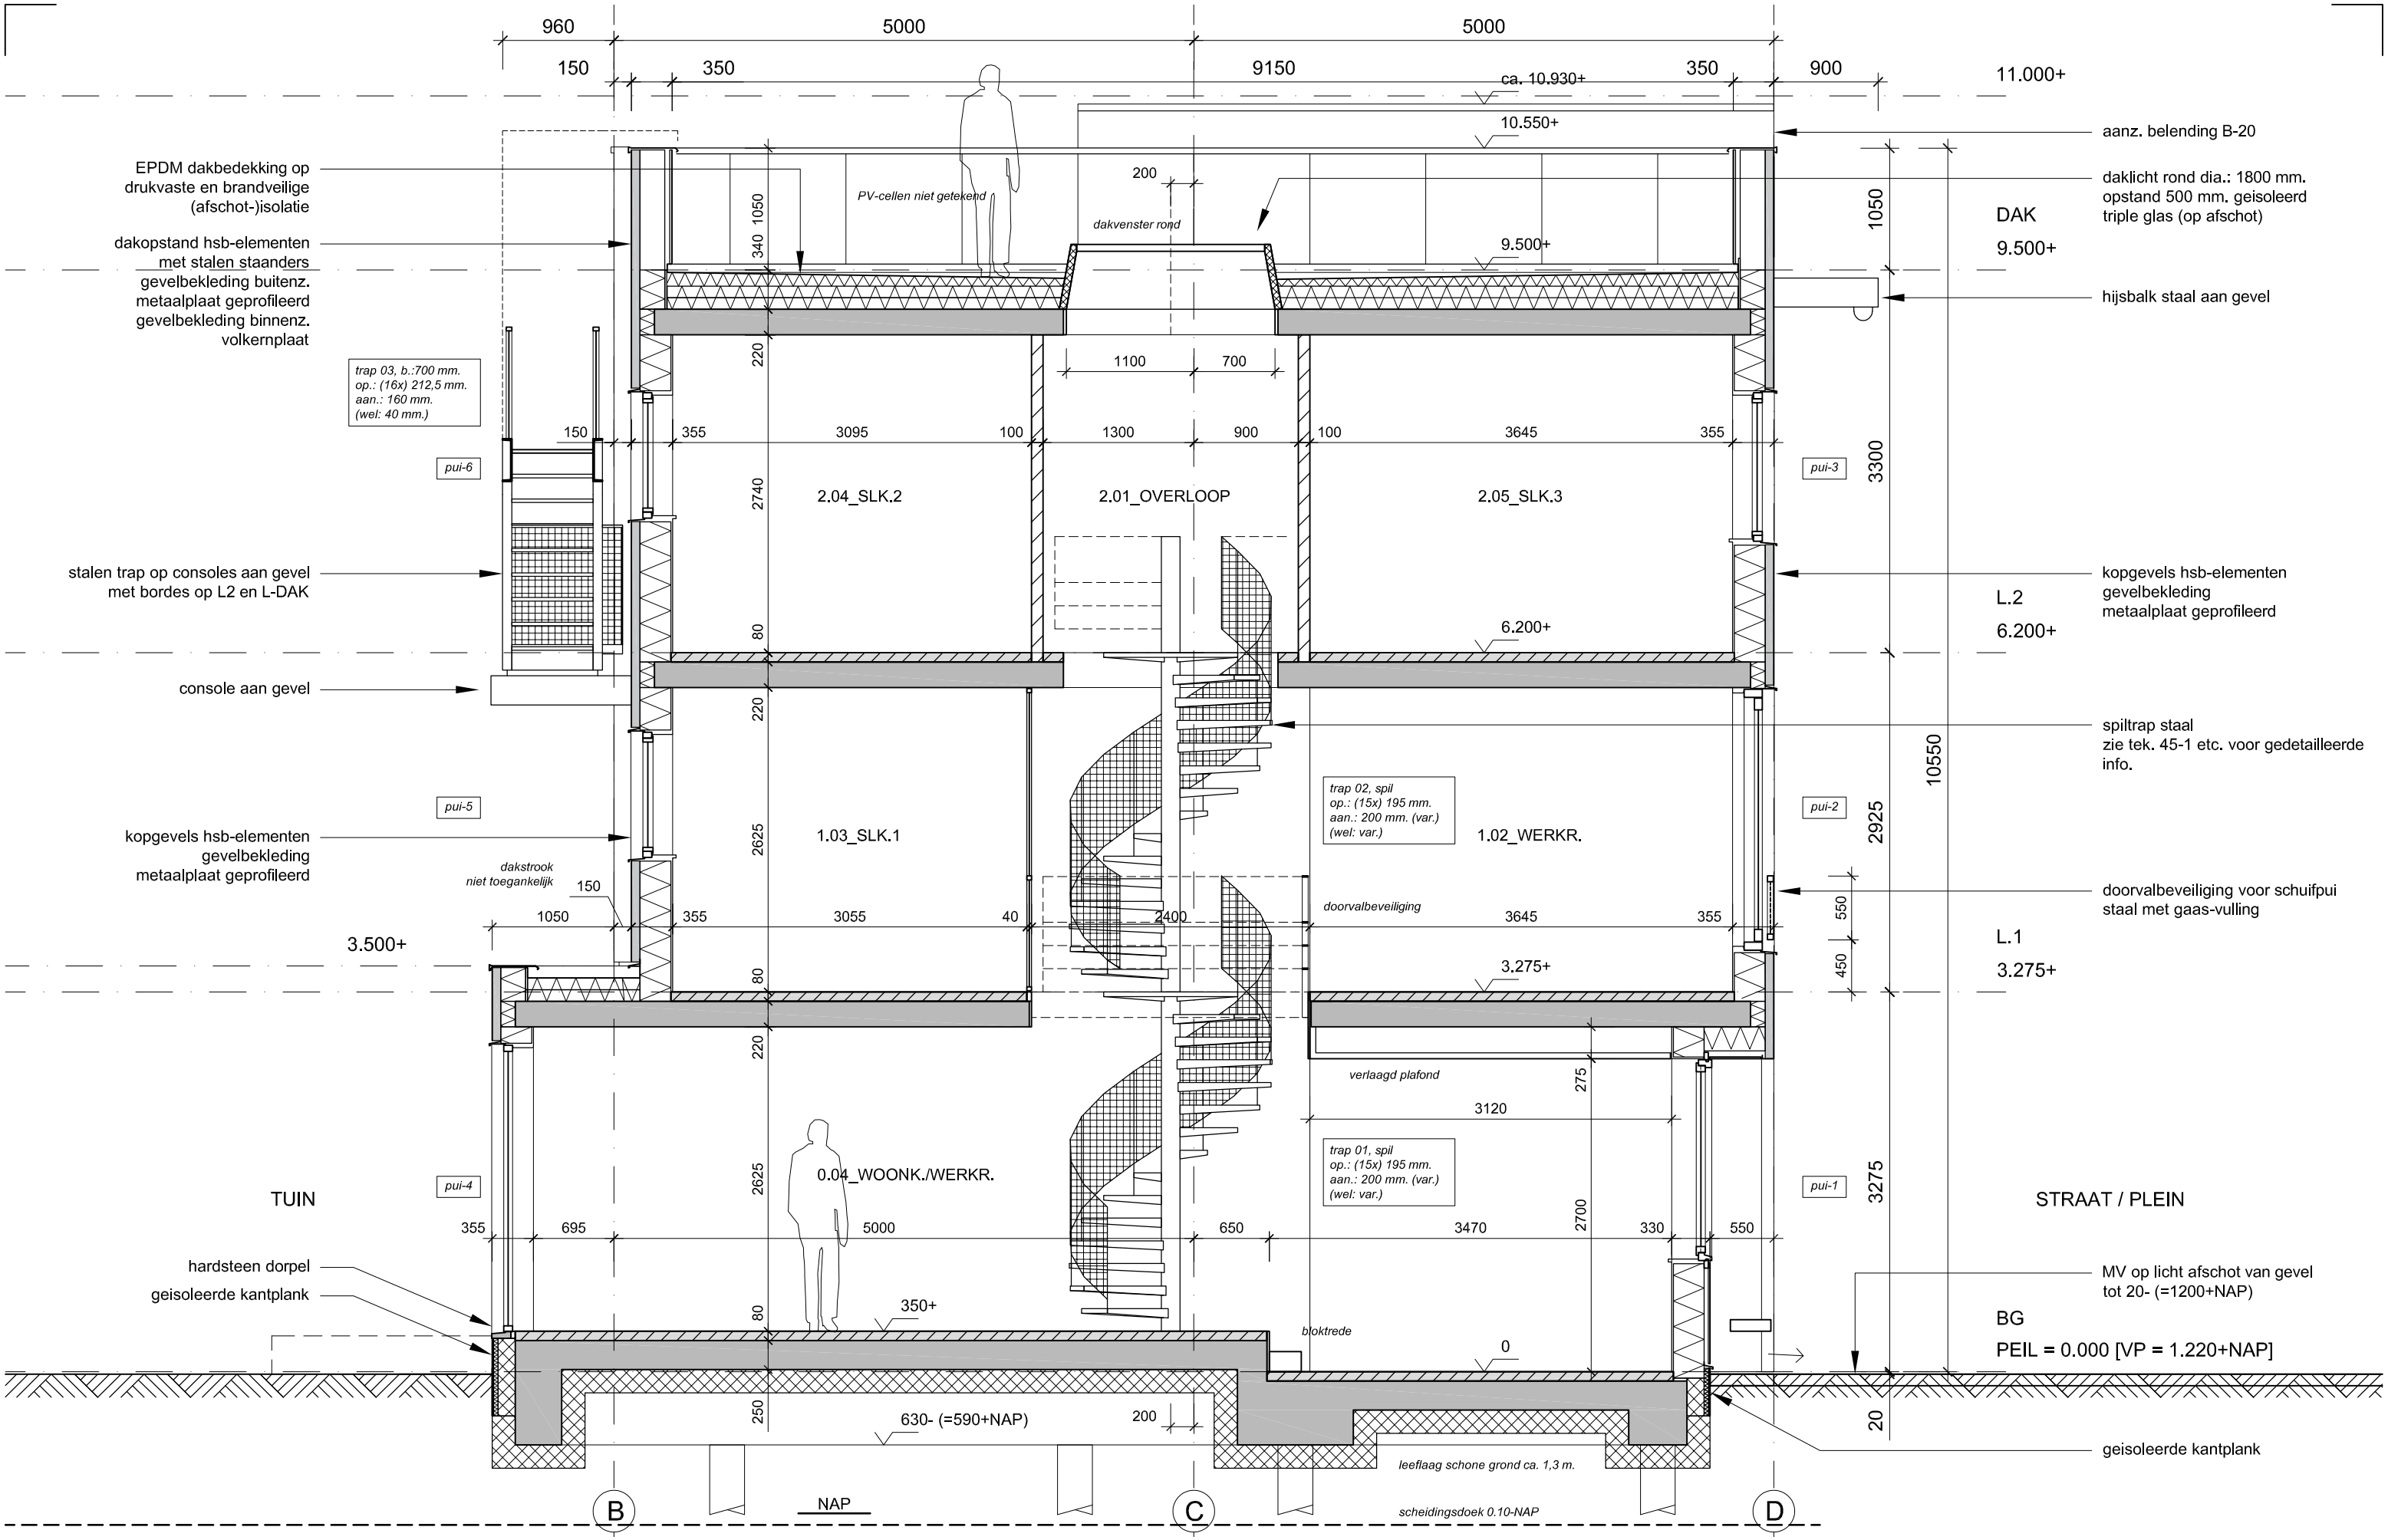

ARCHITECT:	TJEERD VAN DE SANDT	PROJECT:	BSH21 - WOONHUIS - BUIKSLOTERHAM	INH.	DSN. A	TEK. NR.: 20-1	VERSIE: DEF REV_B
REG. #:	1.020601.004	FASE:	DO _ **UITVOERING**	SCHAAL (A-3):	1:50	DATUM:	01 - DEC. - 2020