



voorgevel

achtergevel

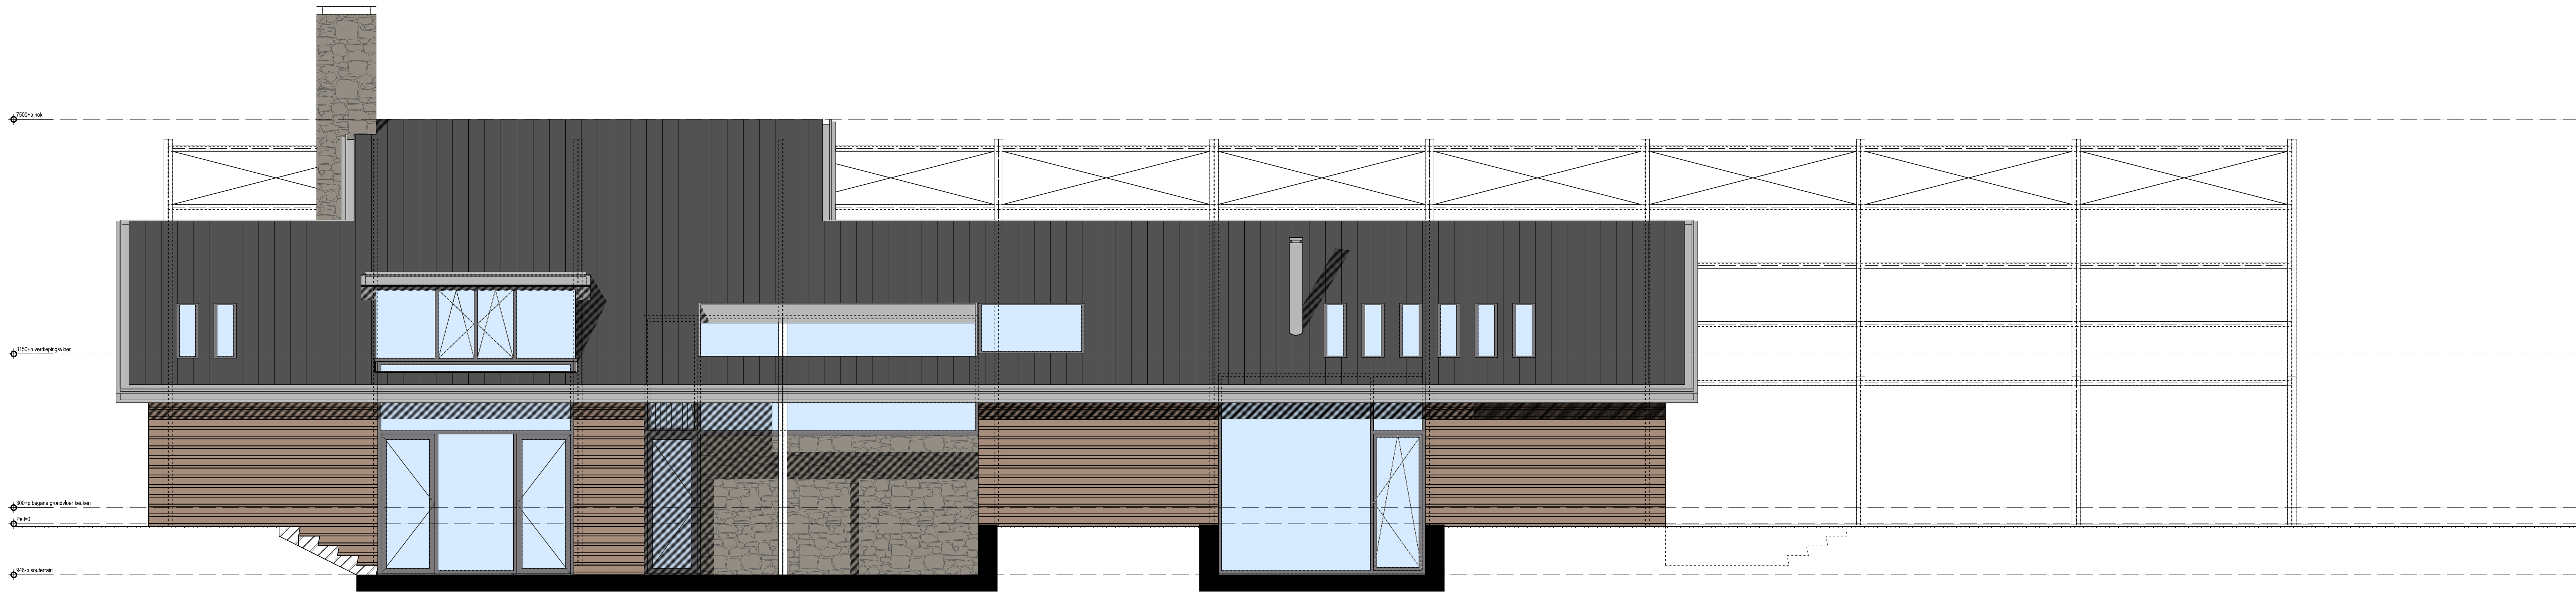

linker zijgevel

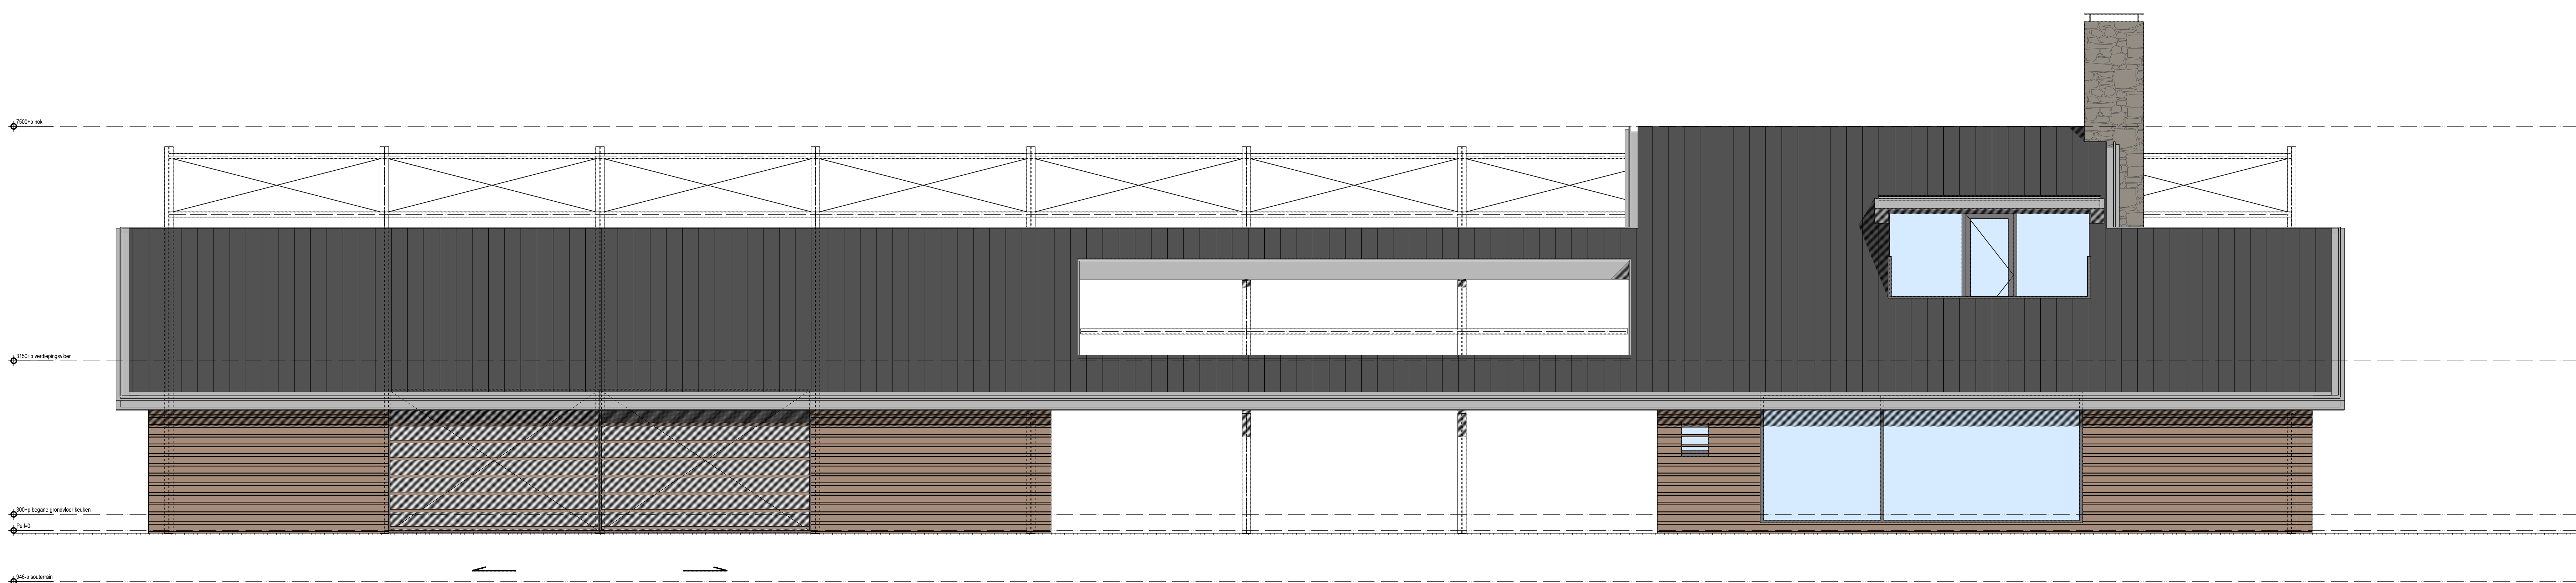

rechter zijgevel

D	01-01-2015	CS	aanpakken van bestaande (01-01-2015)
C	01-01-2015	CS	gevels
versie	datum	stat	voorbij

Mastvoering in het werk te controleren!
 nieuwbouw woonhuis Hosterdstraat nabij Moespote Waal
 fam. Jansen

gevels		DO	
schaal	1:50	bestandsnaam	projectnummer
formaat	A0	Volledig DRW	14020
			05
			A

PIETER OOSTERHOUT BURO VOOR ARCHITECTUUR BNA B.V.
 024-677 50 54 www.oosterhoutarchitecten.nl