


binnenplaats gevel woning

binnenplaats gevel garage

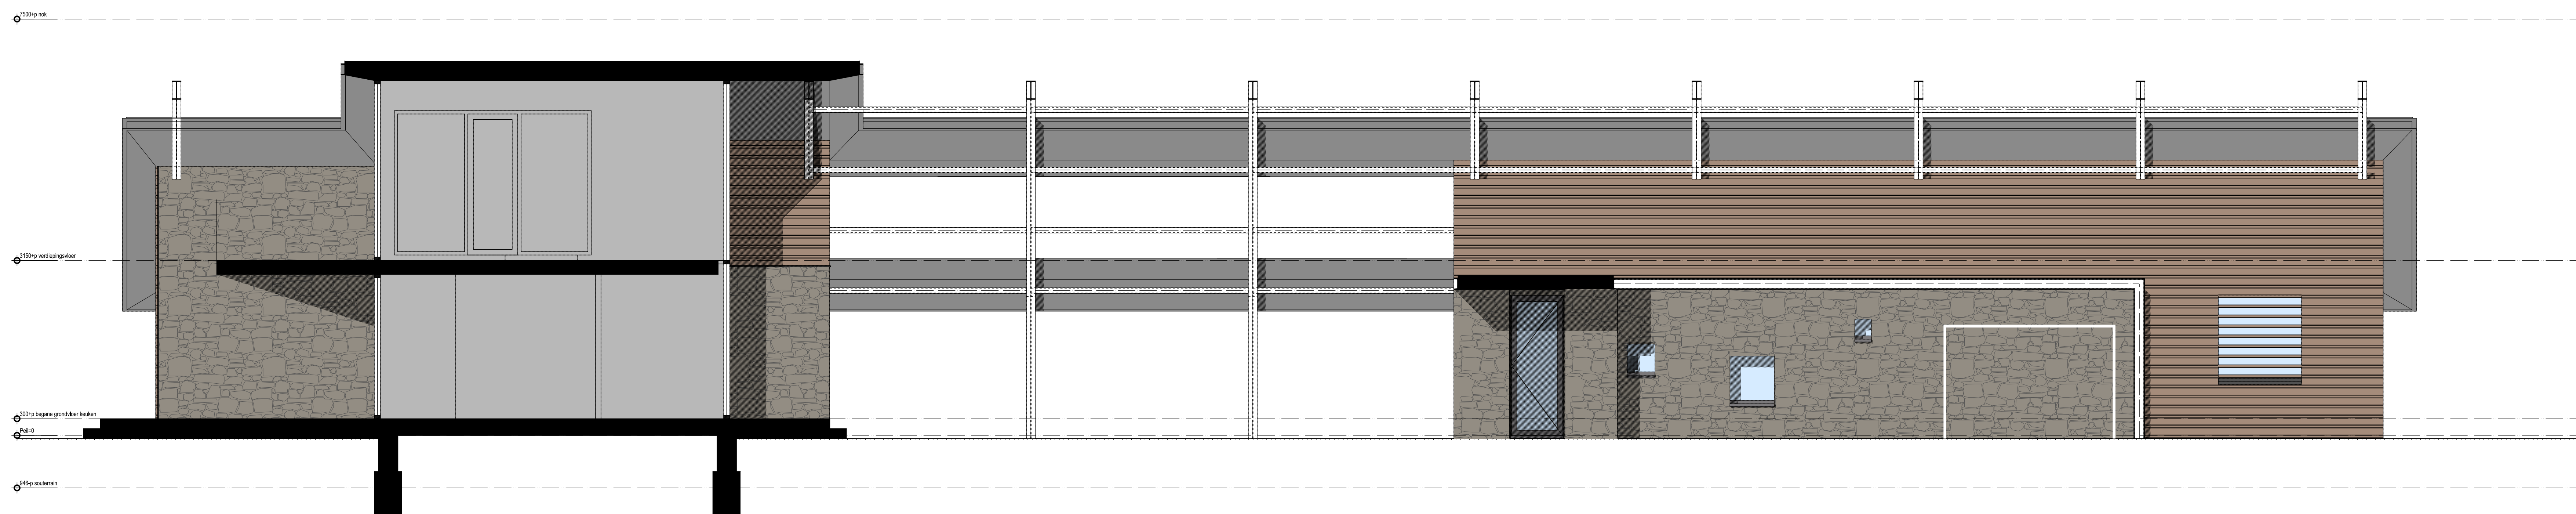

binnenplaats gevel garage



binnenplaats gevel atelier

D	01-07-2015	CS	aanpakken van bestaande (01-07-2015)
C	01-07-2015	CS	opzet plan
versie	datum	ontwerper	opdrachtgever

Mastvoering in het werk te controleren!

Nieuwbouw woonhuis Hosterdstraat nabij Moespote Waal
fam. Jansen

gevels		DO	
schaal	1:50	bestandsnaam	projectnummer
formaat	A0	VlakDO.DRW	14020
		numm	06
		versie	A

PIETER OOSTERHOUT BURO VOOR ARCHITECTUUR BNA B.V.
024-677 50 54 www.oosterhoutarchitecten.nl

© 1998-2015 Pieter Oosterhout Buro voor Architectuur BNA B.V. Alle rechten voorbehouden.