
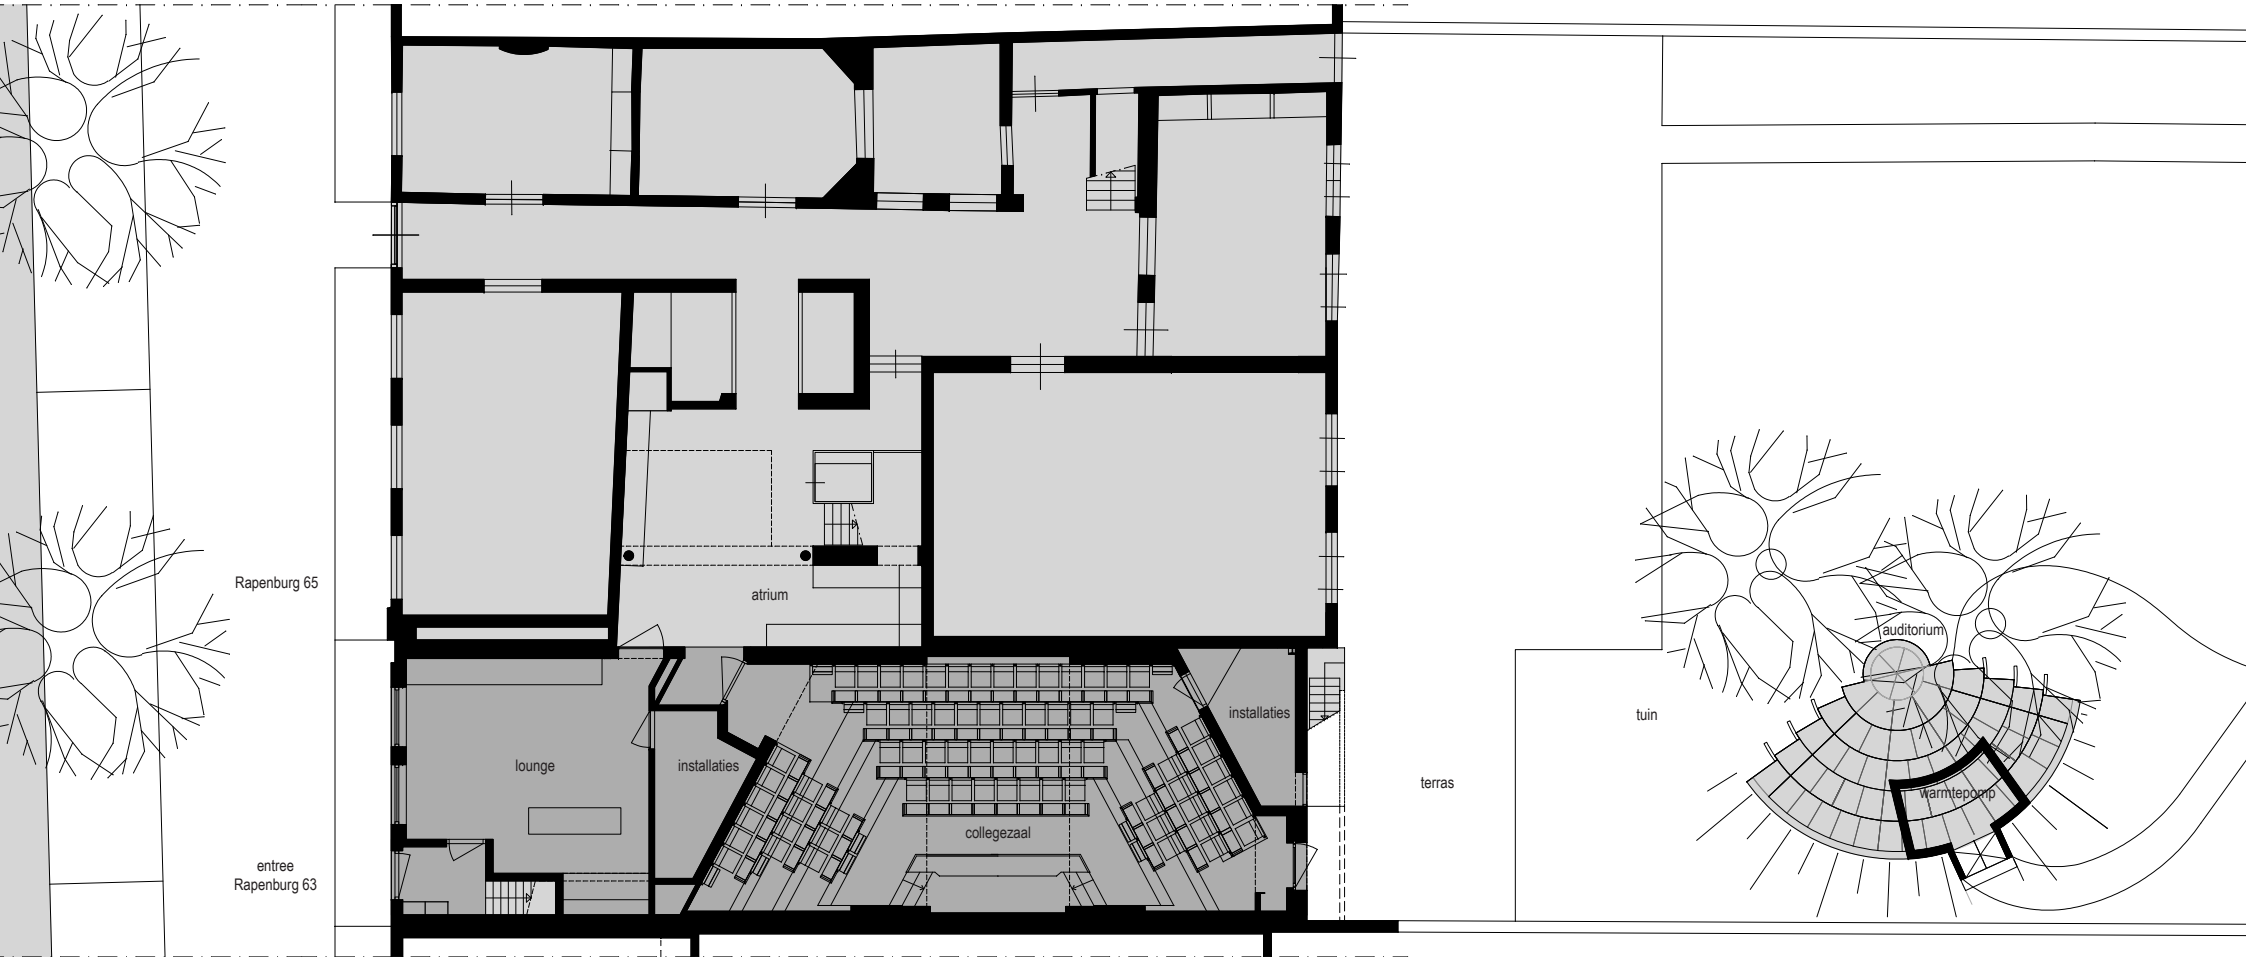


1e verdieping

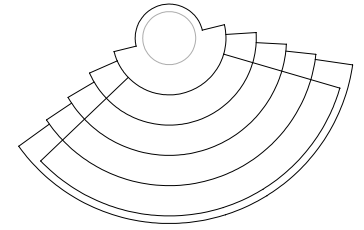

begane grond