




entree begane grond

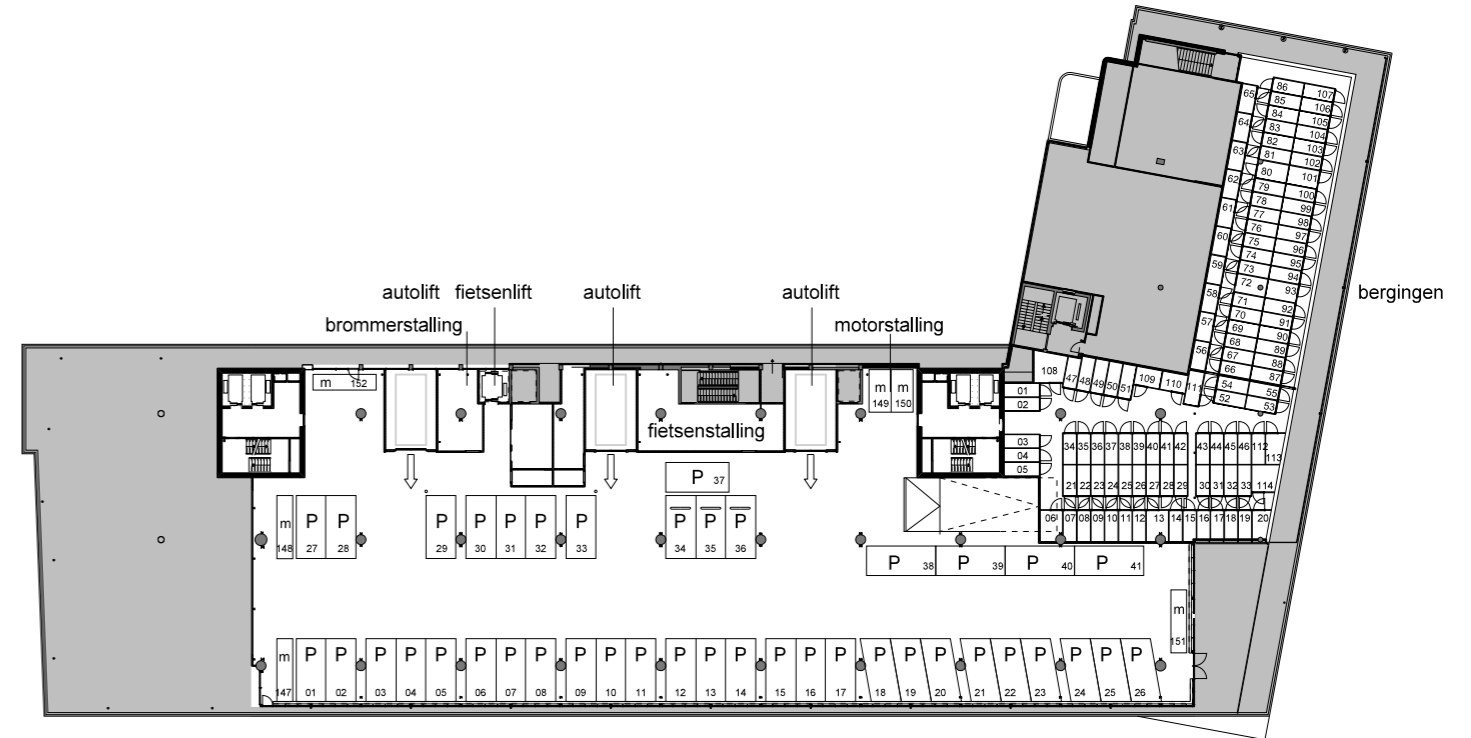

4e verdieping
parkeren auto's fietsen brommers en bergingen appartementen

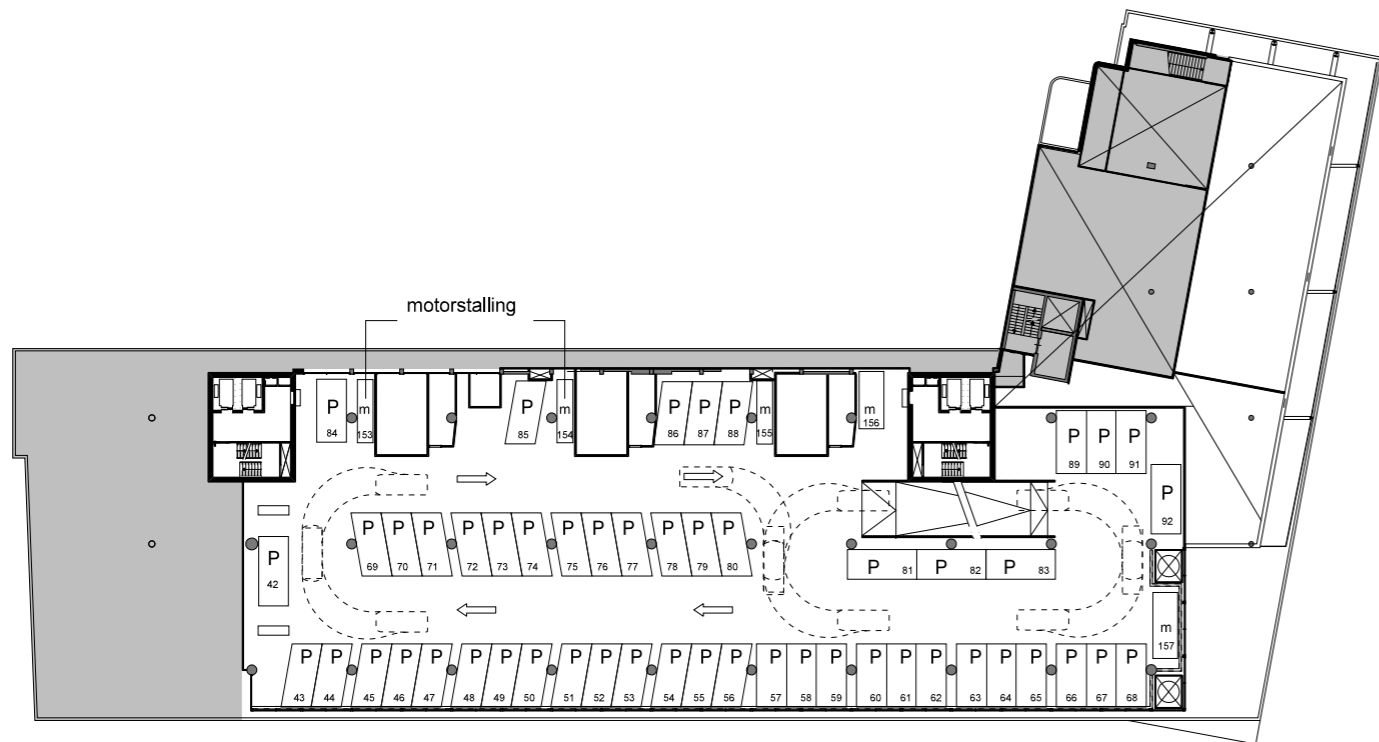

5e verdieping
parkeren auto's

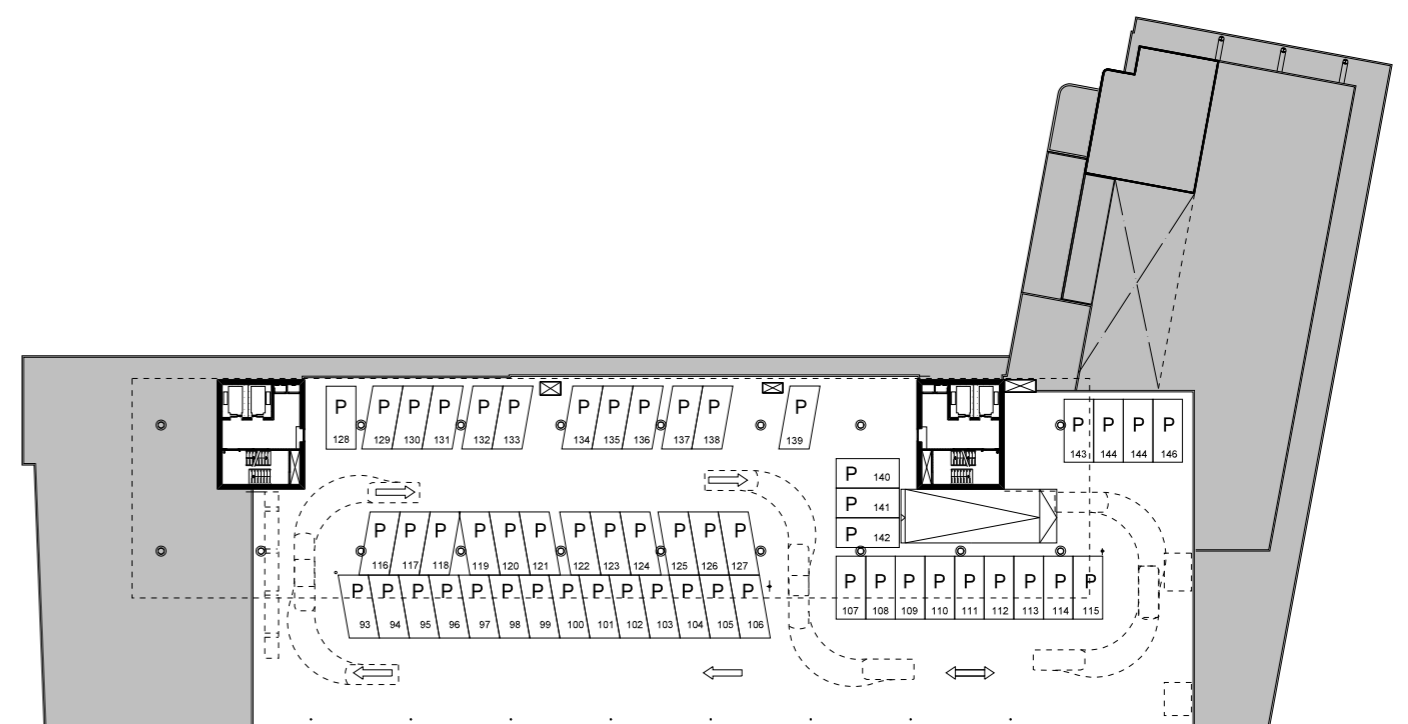

6e verdieping
parkeren auto's