


Renvooi

- Bouwwerkzaamheden uitvoeren volgens het vigerend bouwbesluit 2012
- Constructie uitvoeren volgens opgaaf constructeur
- Staalconstructie geheel thermisch verzinkt
- Dakbeveiliging toepassen overeenkomst vigerend wet- en regelgeving
- Sedumdak uitvoeren vlg dakadvies Optigroen
- Hemelwater infiltreren op eigen terrein
- Vloestof dichtvloer dikte 250 mm, afm. volgens plattegrond
- Verrijdbare stellingen uitvoeren vlg opgaaf leverancier

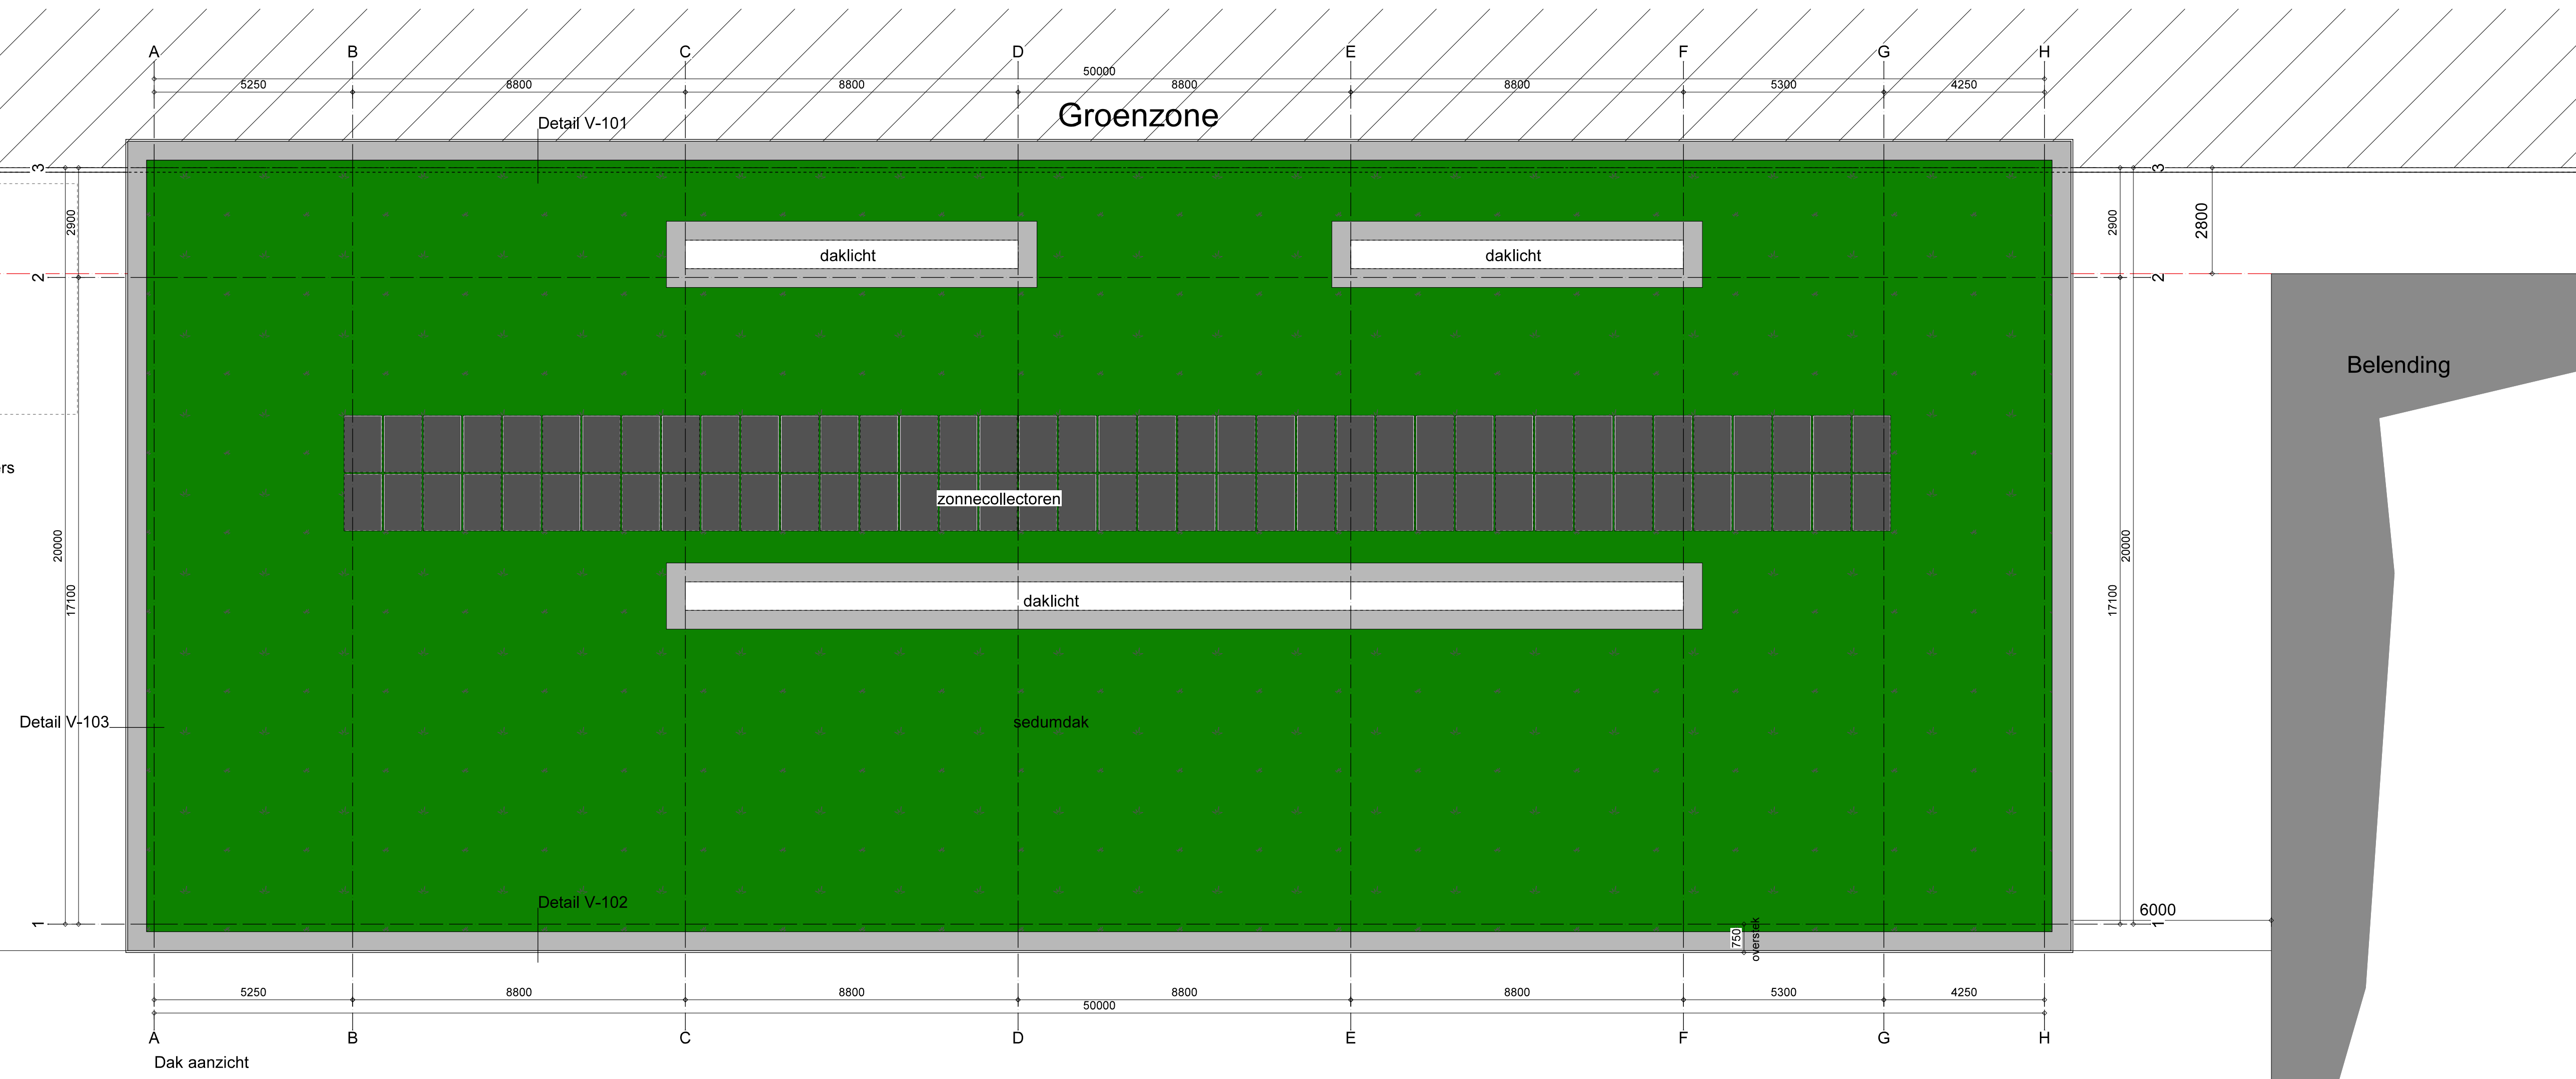

Dakbeveiliging toepassen volgens vigerende wet- en regelgeving

Overkapping aan de Hoofdstraat 272a te Driebergen-Rijssenburg

OMGEVINGSVERGUNNING	GA1288
Dakaanzicht	3912
Opdrachtgever Autodemontagebedrijf Kempenaar BV	1:100
14-05-2014	A1
12-05-2014	