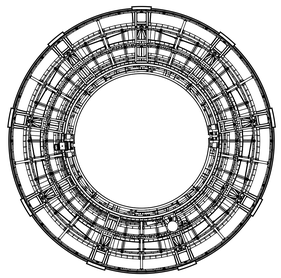

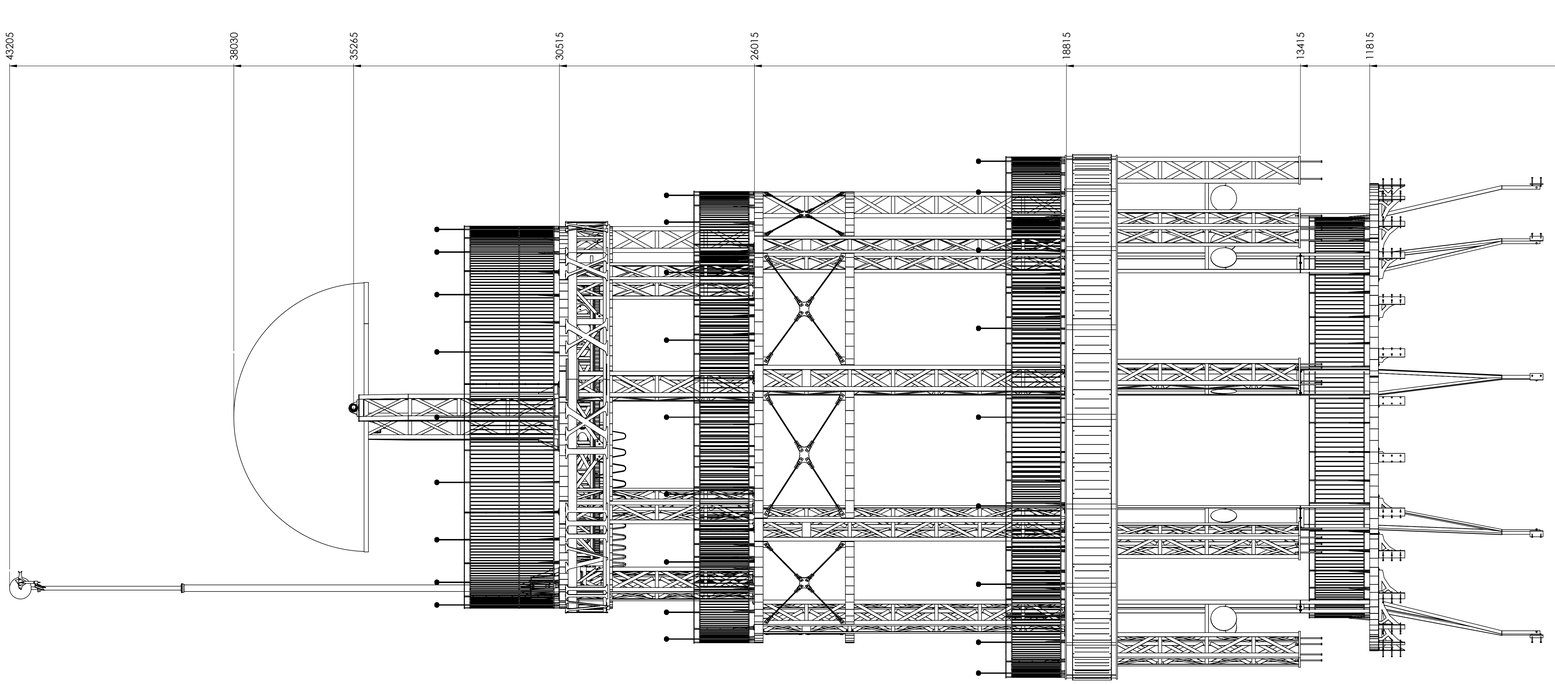

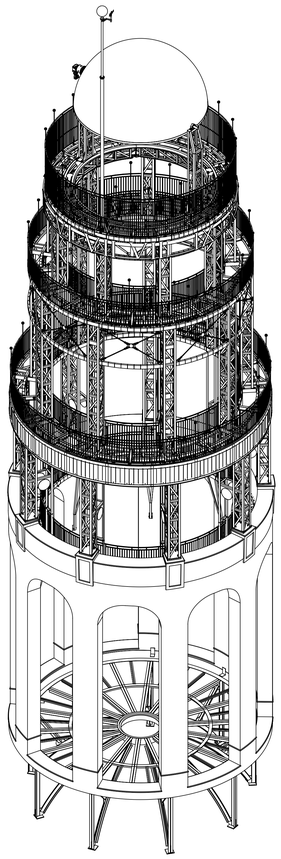

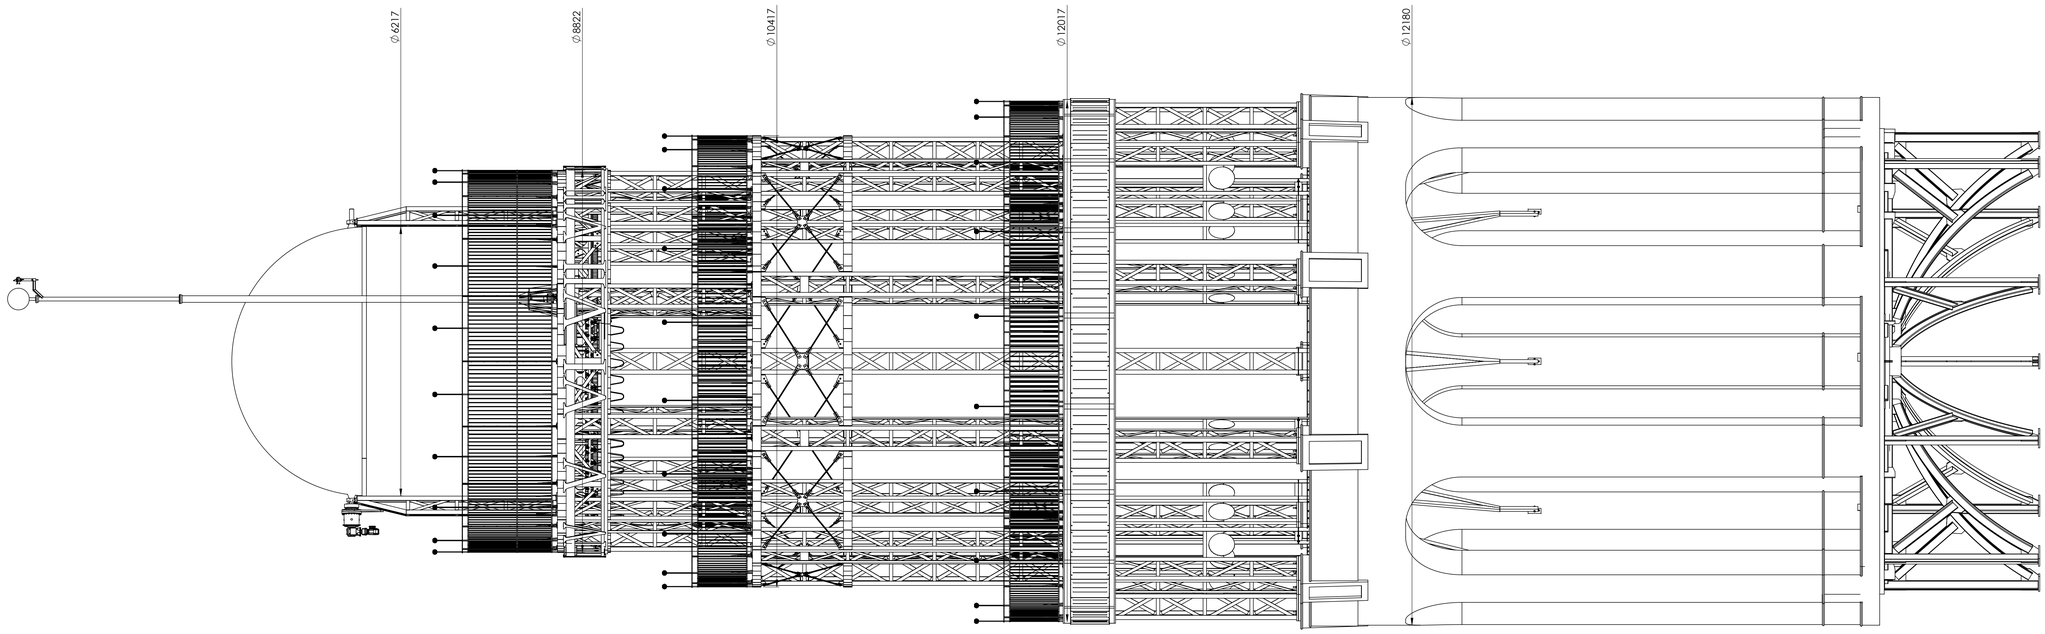

COPIER ENGINEERING BV

Bedrijvenstraat 13
4283 JJ Giessen
Tel. 0183-441313
Fax 0183-448028

This drawing is property of COPIER ENGINEERING BV. Reproduction or disclosure to third parties in any form whatsoever is not allowed without explicit written consens of COPIER ENGINEERING BV.

Projectie	Schaal: 1:200	Klant:	Weller Vastgoed Ontwikkeling
	Datum: 27-2-2012	Locatie:	
	Getekend: NdB	Revisiedatum:	
Project: S0024	Benaming: Heliostaat compleet	Aantal: 1	Tek. nummer: S0024-A-001
Format: A0			Revisie: 0