



Doorsnede A-A

 

Doorsnede B-B

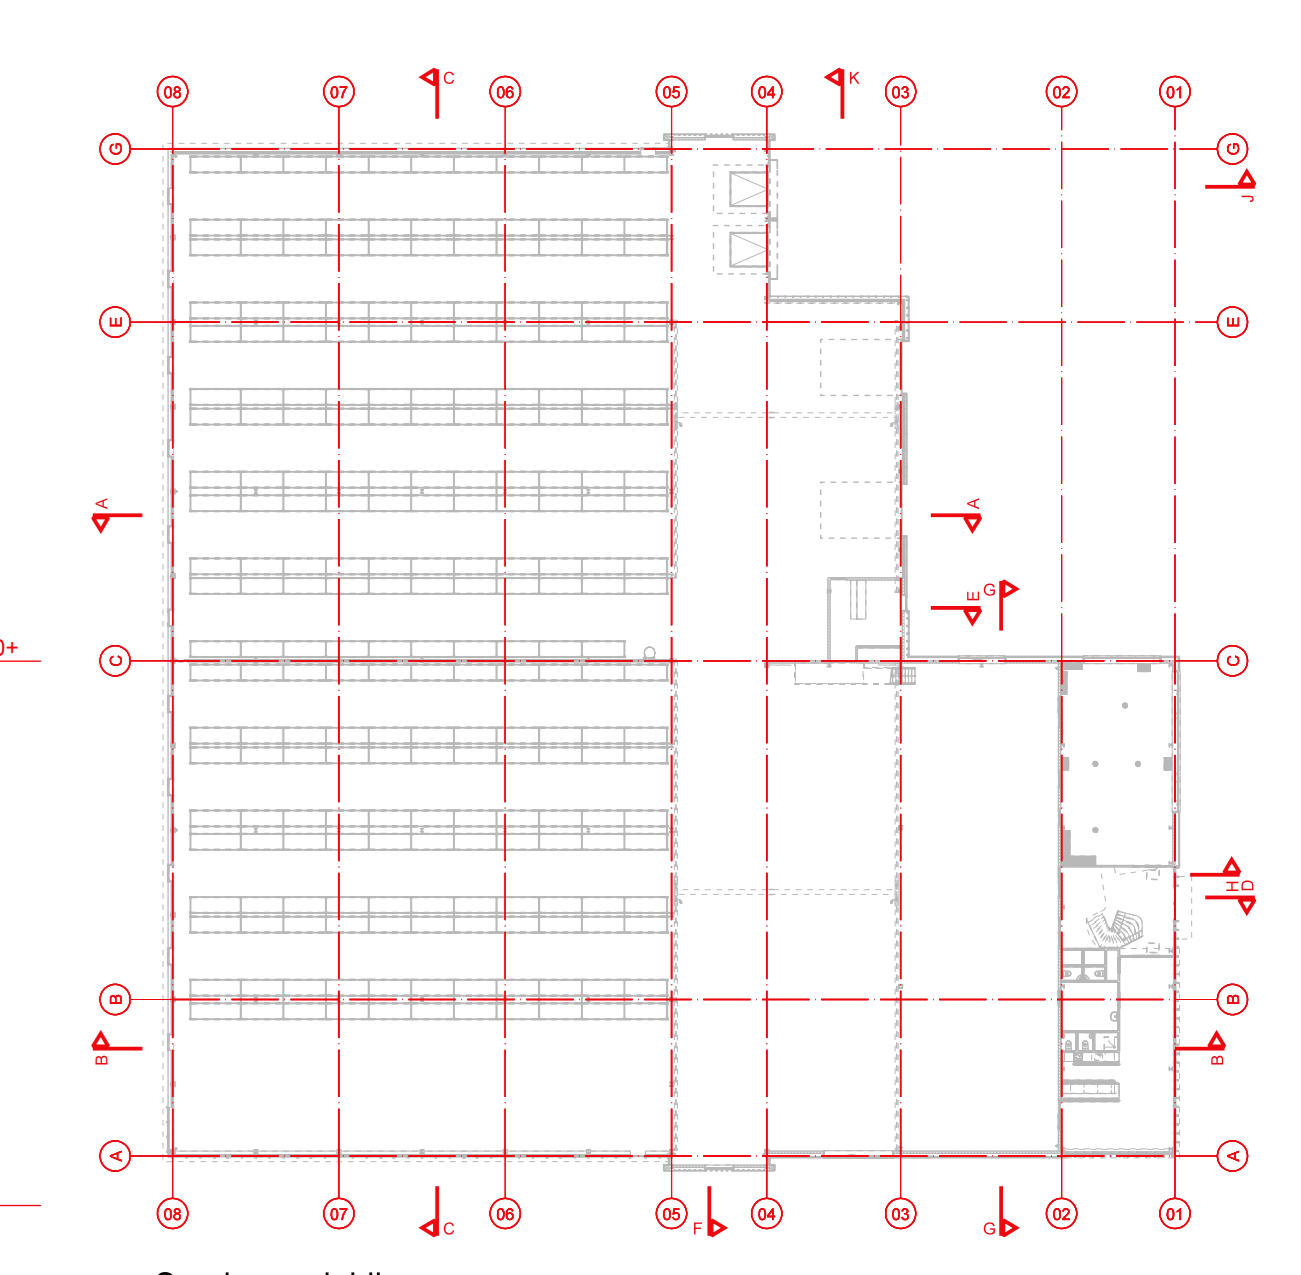

Snede aanduidingen

Doorsneden A-A en B-B

Nieuwbouw kantoor- bedrijfsruimte Louis Ruyt  
 Modelrij Christraat (kav. nr. 13) te Zwijndrecht  
 i.o.v. Louis Ruyt - Martin de Lange

Schaal	Datum	Gewijzigd	Get.	Werk	Blad
1:50	22 dec 2016	01 nvt 2017	LAO	15-1231	WT-31

