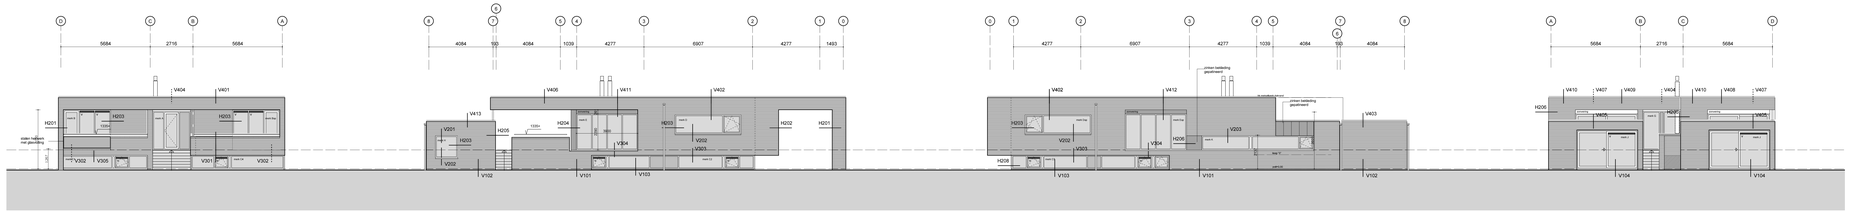

NOORDGEVEL (VOORGEVEL)

OOSTGEVEL (LINKER ZIJGEVEL)

WESTGEVEL (RECHTER ZIJGEVEL)

ZUIDGEVEL (ACHTERGEVEL)

RUIMTENUMMERING

0.00	Meterkast
0.01	Hal/Entree (VKR)
0.02	Toilet
0.03	Toilet
0.04	Trappenhuis (VKR)
0.05	Eetkeuken (VR)
0.06	Gang (VKR)
0.07	Studeerkamer (VR)
0.08	Woonkamer (VR)
0.09	Gang (VKR)
0.10	Tuinkamer (VR)
-1.00	Gang (VKR)
-1.01	Slaapkamer (VR)
-1.02	Slaapkamer (VR)
-1.03	Slaapkamer (VR)
-1.04	Badkamer
-1.05	Gang (VKR)
-1.06	Slaapkamer (VR)
-1.07	Slaapkamer (VR)
-1.08	Slaapkamer (VR)
-1.09	Badkamer
-1.10	Berging (OR)
-1.11	Trappenhuis (VKR)

RENVOOI/VOORSCHRIFTEN

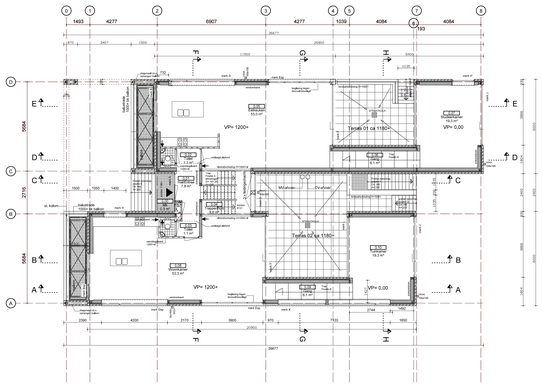

BEGANE GROND 1200+/0.00

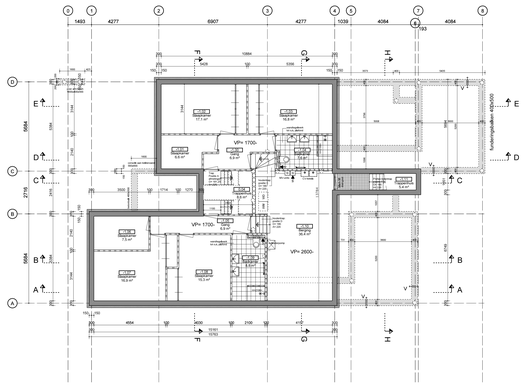

SOUTERRAIN 1700- (HOR. DOORSNEDE 700-)

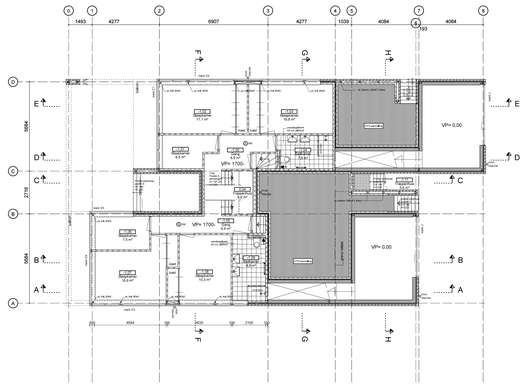

SOUTERRAIN 1700- (HOR. DOORSNEDE 200+)

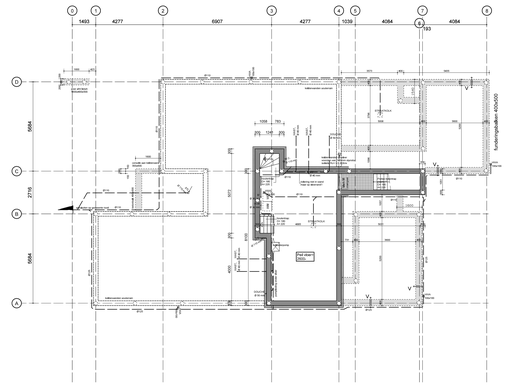

KELDER 2600- (HOR. DOORSNEDE 1600-) RIOLERING

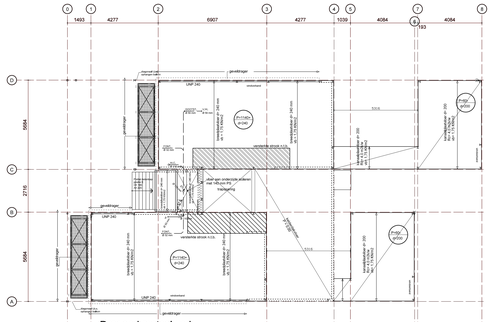

Dragend metselwerk
onder vloer gestippeld aangegeven

BEGANE GRONDVLOER 1140+/60- RIOLERING

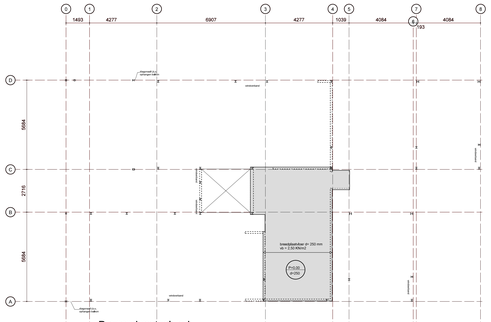

Dragend metselwerk
onder vloer gestippeld aangegeven

DAKVLOER KELDER 0.00

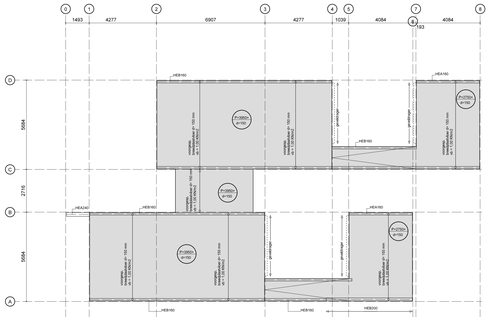

DAKVLOER 3950+

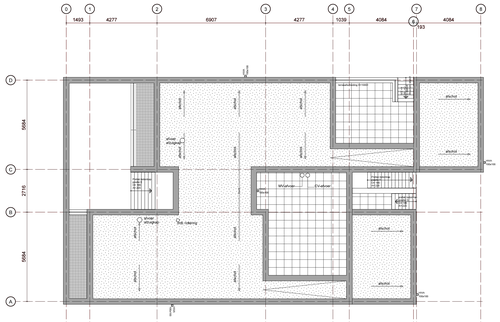

DAKAANZICHT

BESTEK

PROJECT: Woonhuis Leemkolkweg 2
Werkhoven

ONDERDEEL: Gevels, plattegronden
vloeren, riolering, dakaanzicht

OPDRACHTGEVER: Fam. vd. Ghist Fam. van Lunsen

SCHAAL: 1:100 FORMAAT: LA1

DATUM: 23-04-2010 GETEKEND: NH

GEWIJZ. A
B
C
D
E
F

PROJECTNR. WE07-21

TEK.NR. BT-01

KLOMP ARCHITECTEN BNA

[KLOMP ARCHITECTEN BNA] GOUDAGE 5, 3994 KL HOUTEN
T (030) 657 14 29 F (030) 657 14 31 I WWW.KLOMPARCHITECTEN.NL E INFO@KLOMPARCHITECTEN.NL