



DOORSNEDE A - A

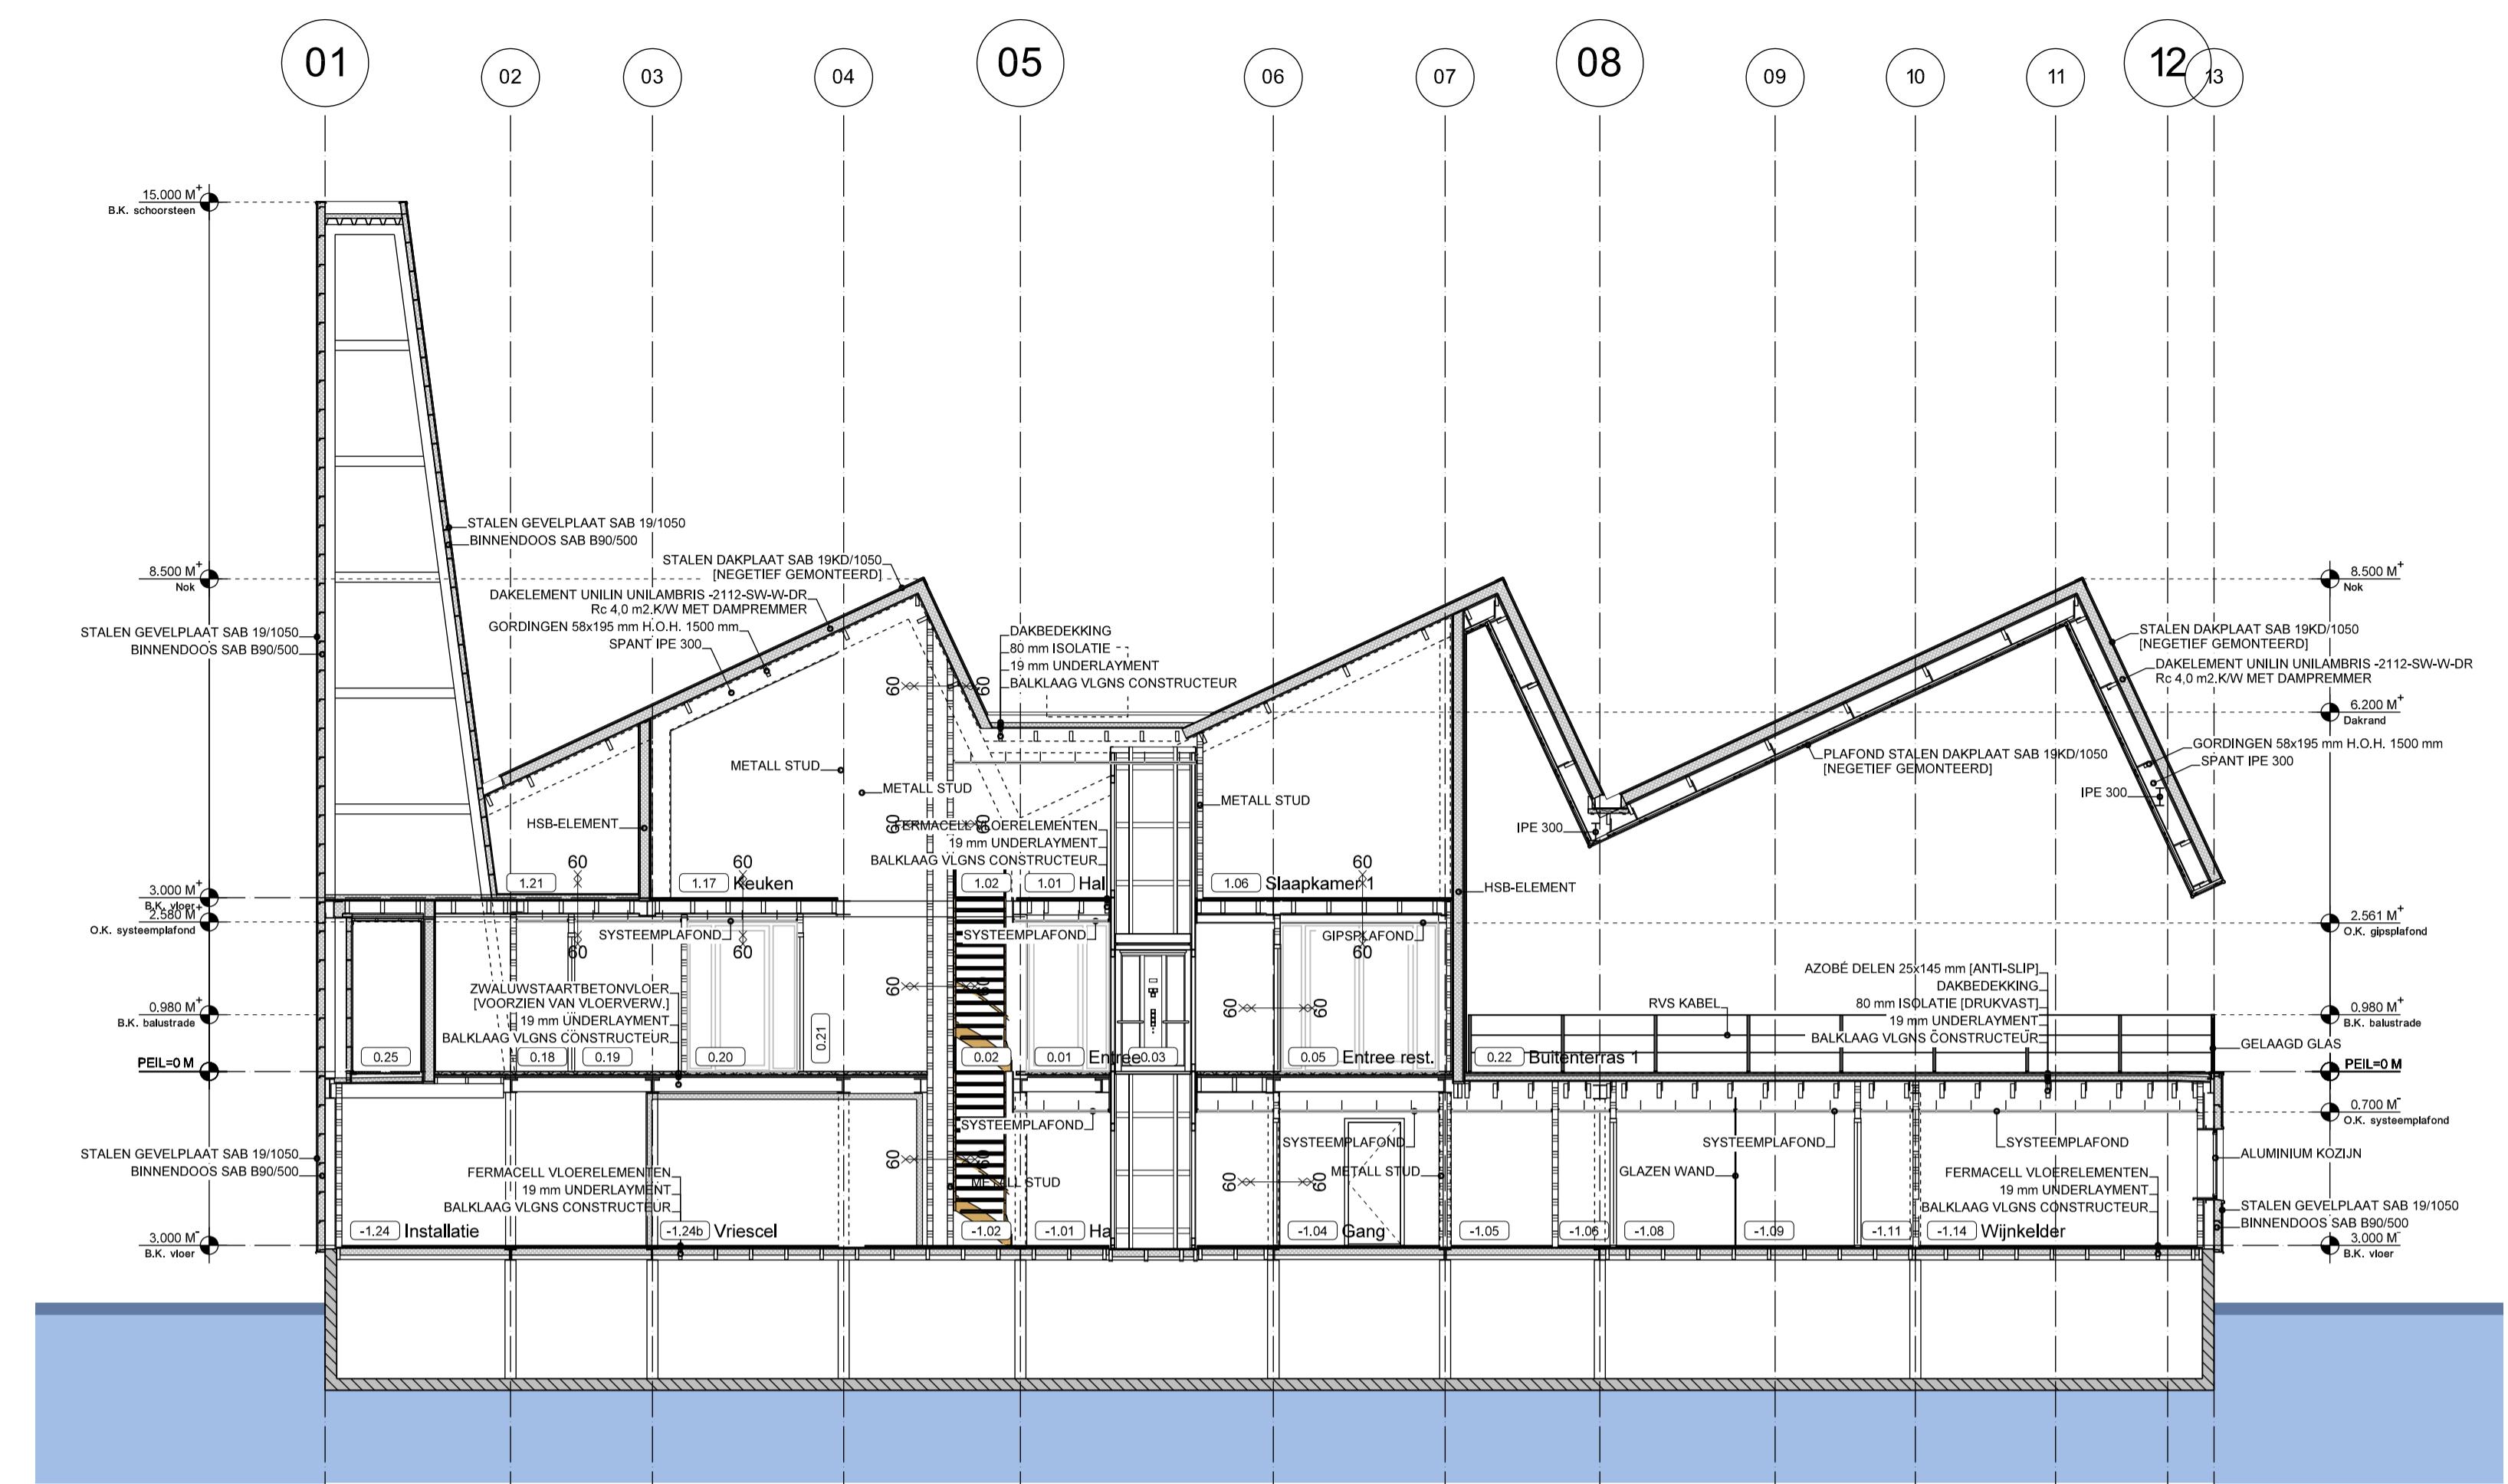

DOORSNEDE B - B

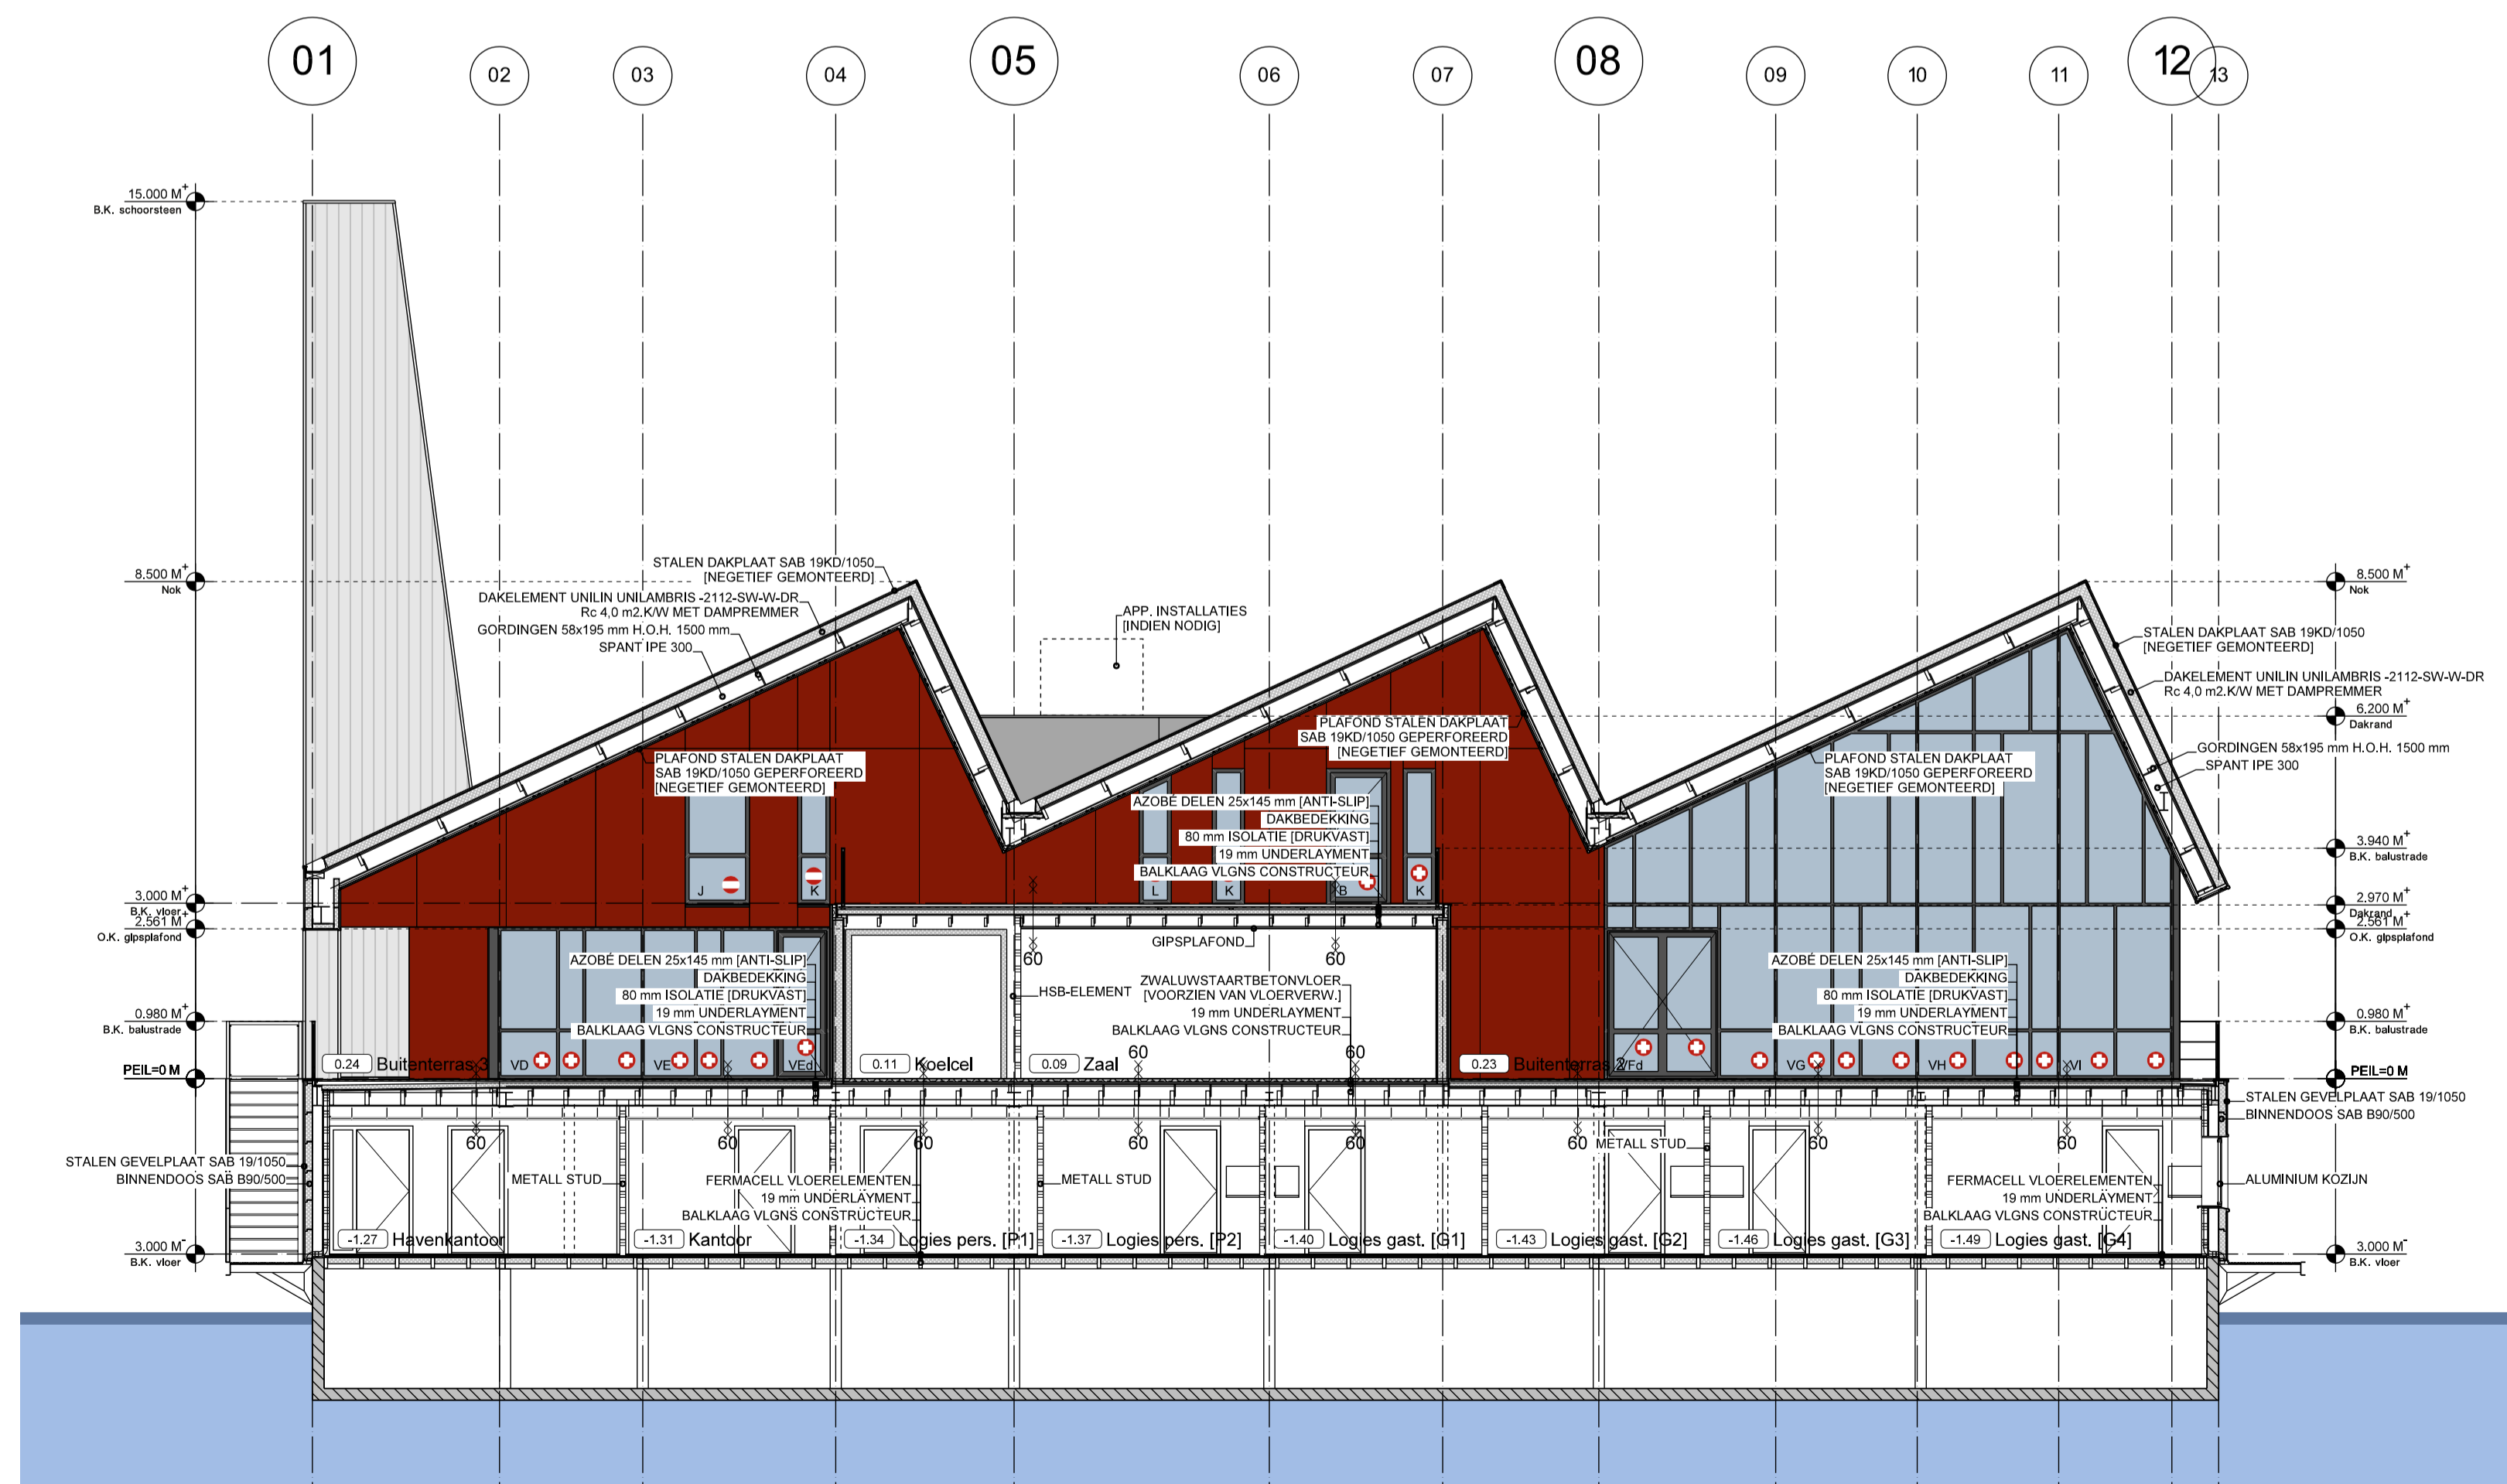

DOORSNEDE C - C

C Wijzigingen i.o.m. opdrachtgever 23-12-2010
 Wijzigingen n.a.v. opmerkingen opdrachtgever 29-06-2010
 Diverse wijzigingen 13-02-2009
 Wjz.nr. Omschrijving Datum

Groevenbeek
 MANAGERS EN ADVISEURS

Putterweg 5b | 3851 GA Ermelo | T. 0341 47 55 11 | F. 0341 47 55 10
 Email info@groevenbeek.com | Internet www.groevenbeek.com

Opdrachtgever : De Limonadefabriek
 Project : Restaurant "De Limonadefabriek" te Streefkerk
 Onderdeel : Doorsnede A - A, B - B en C - C

Schaal : 1 : 100
 Datum : 14 jan. 2009
 Formaat : 1051x594

Getekend : J. van den Brink
 Referte : J.R. van Domselaar
 Werknr. : 07059

Blad : C
 BK03