



Kelder


Kelder

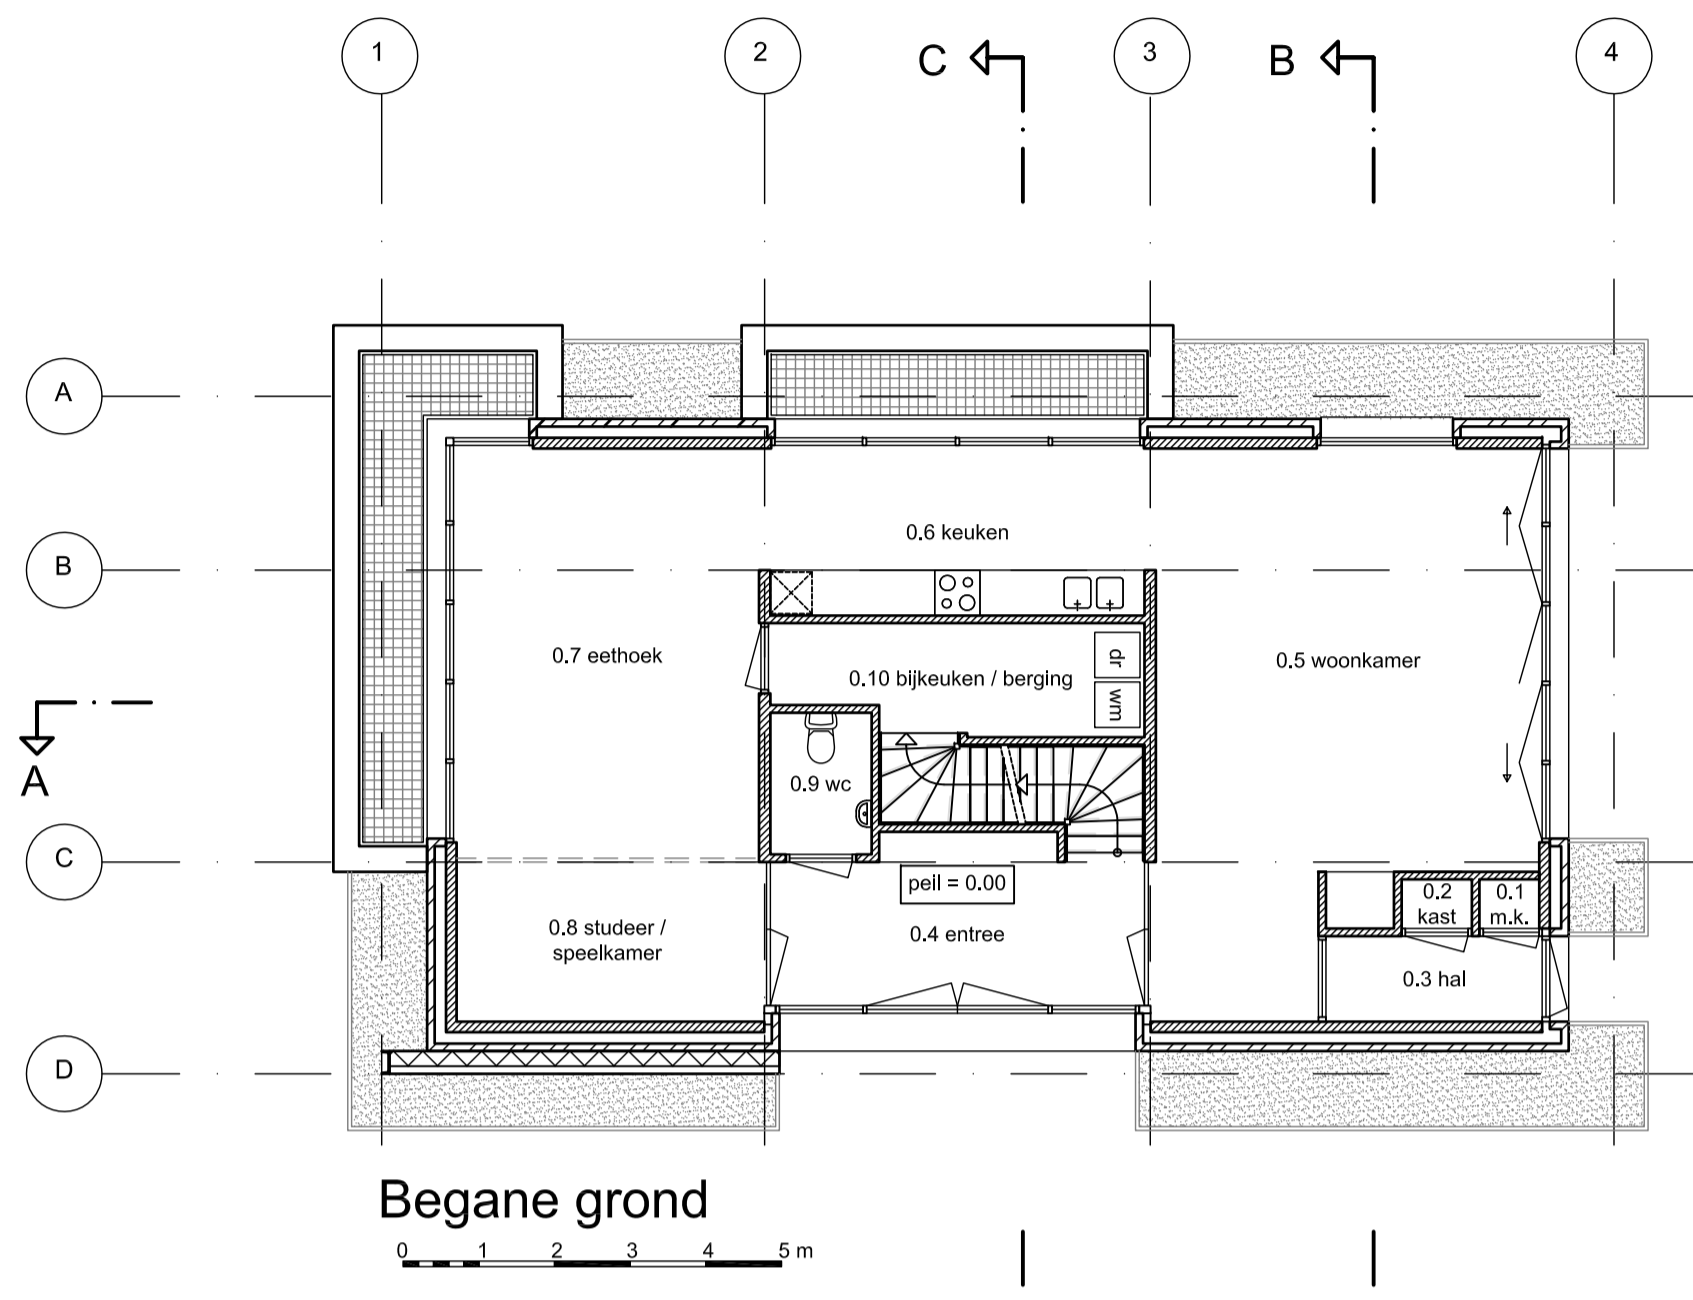

Begane grond

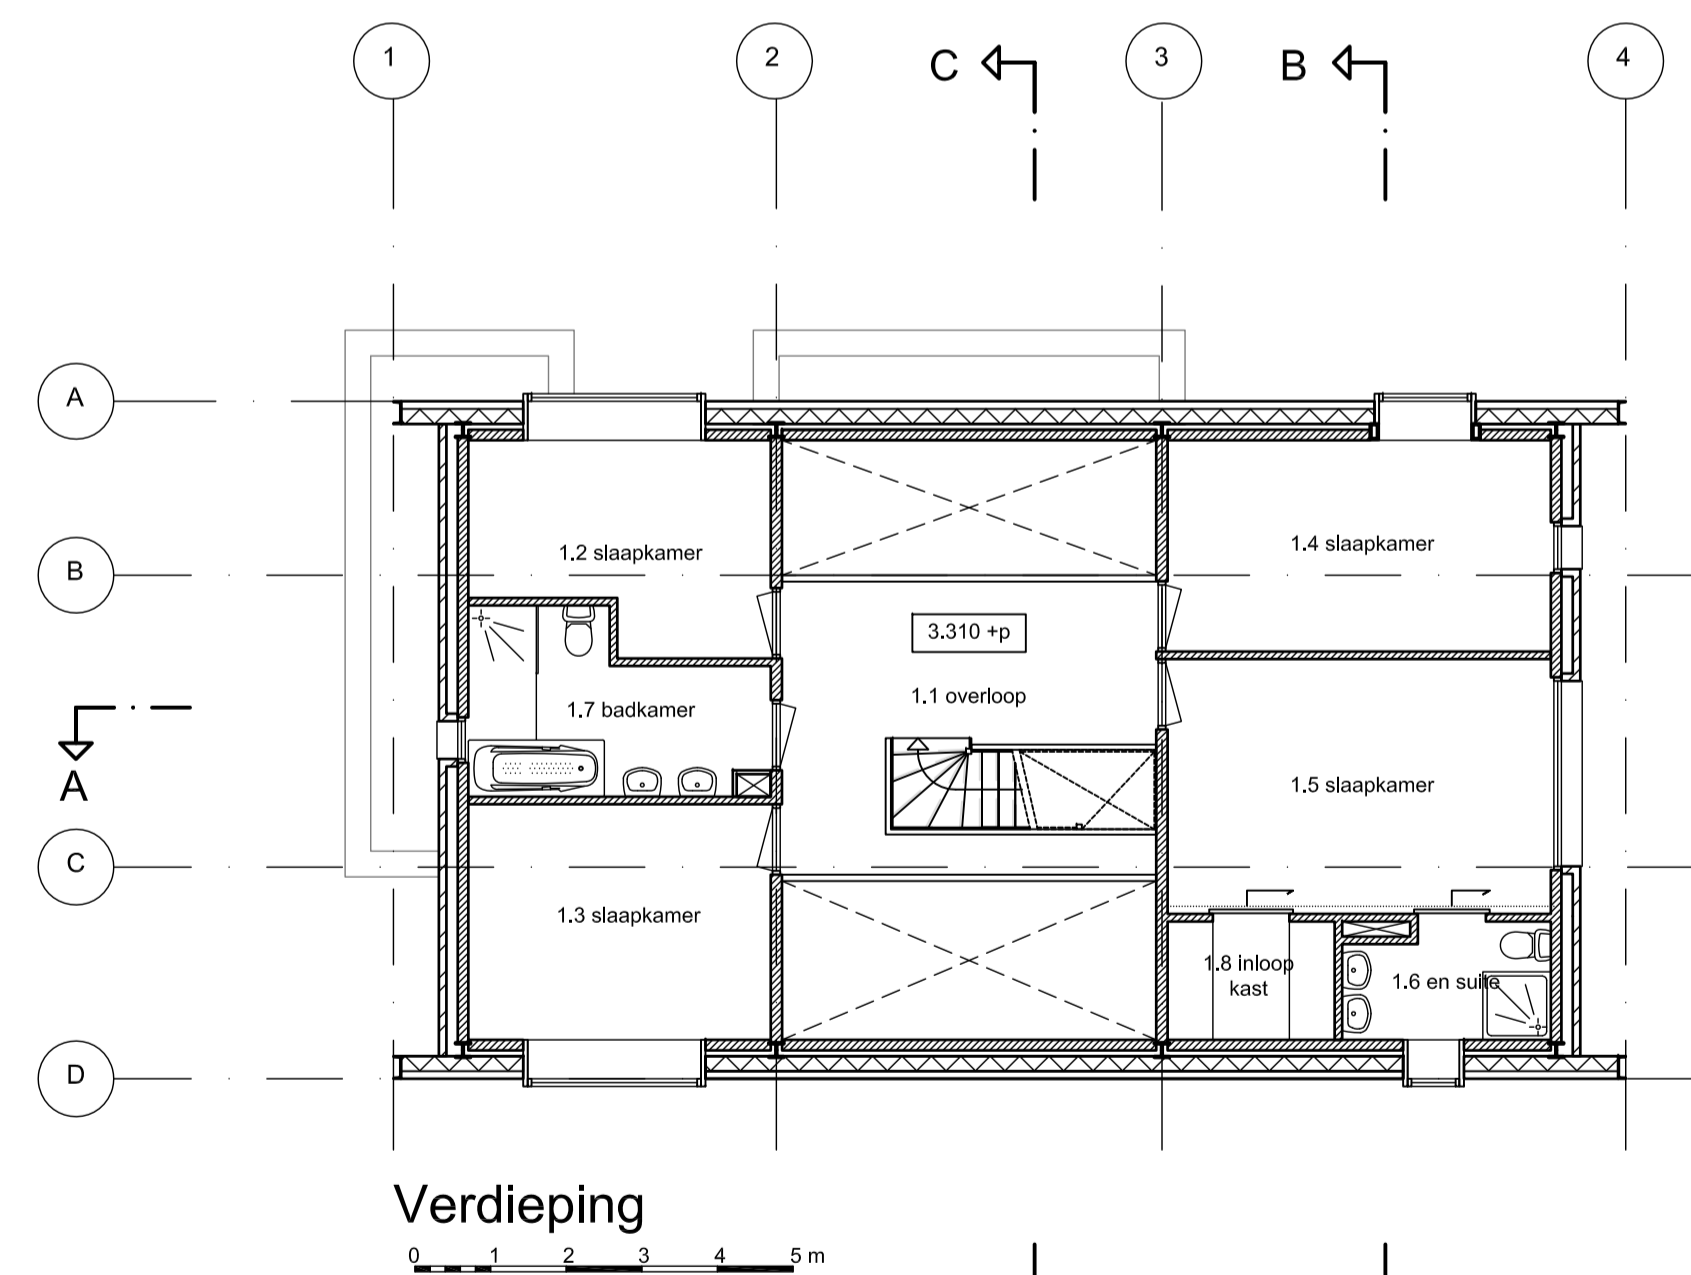

Verdieping

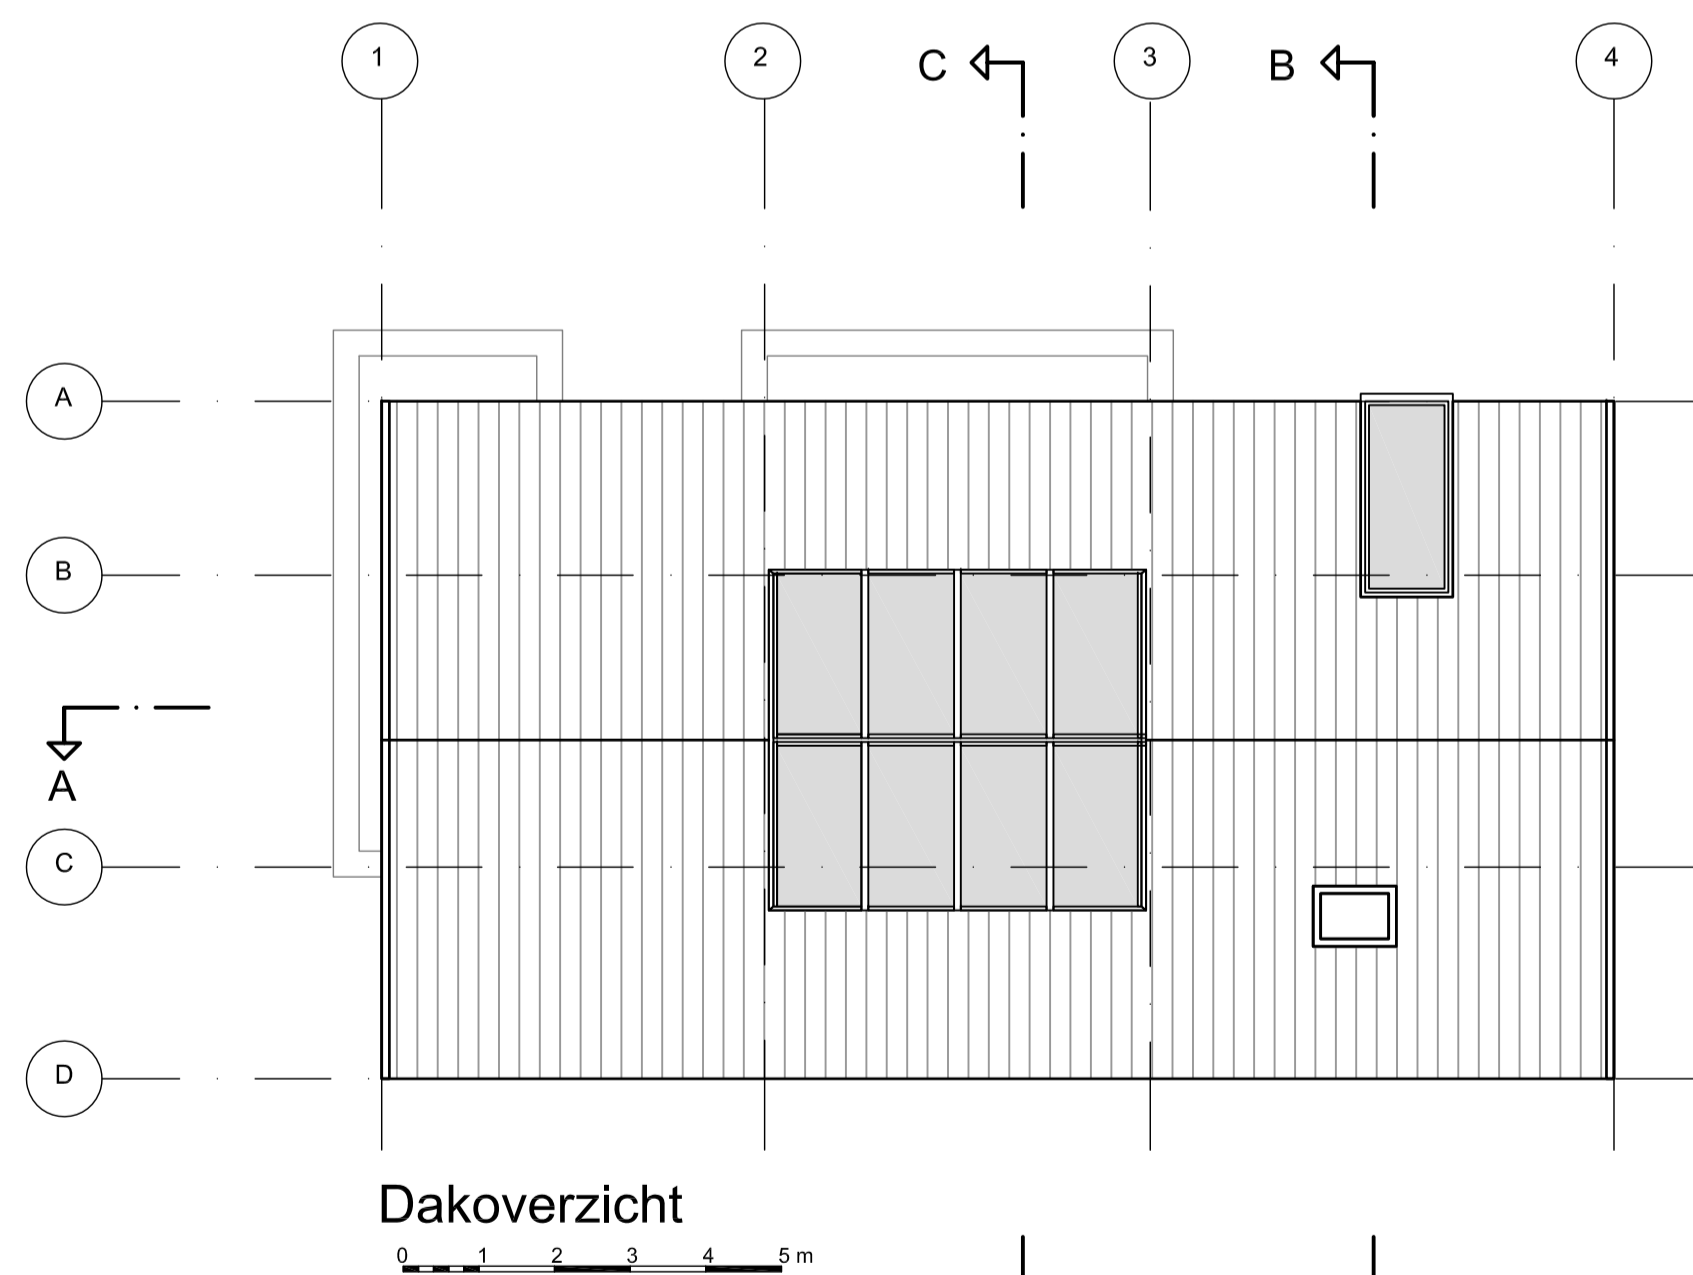

Dakoverzicht



Situatie