


Conserverings- & Transportlijst			
Fase naam	Afwerking	Commentaar	Oprichtingsfase
CONS 1.6	TV + 3-lgs NATLAK 320µm RAL 7045 telegrijs 1	kolommen	-2000
CONS 2.1	3-lgs NATLAK 320µm RAL 7045 telegrijs 1	bestaande vakwerken (vracht 1)	-2000
CONS 2.2	3-lgs NATLAK 320µm RAL 7045 telegrijs 1	bestaande vakwerken (vracht 2)	-2000
CONS 2.3	3-lgs NATLAK 320µm RAL 7045 telegrijs 1	bestaande vakwerken (vracht 3)	-2000
CONS 3.1	3-lgs NATLAK 320µm RAL 7045 telegrijs 1	nieuwe vakwerken (vracht 1)	-2000
CONS 3.2	3-lgs NATLAK 320µm RAL 7045 telegrijs 1	nieuwe vakwerken (vracht 2)	-2000
CONS 4.1	3-lgs NATLAK 320µm RAL 7045 telegrijs 1	gordingen, schoren en drukokers (vracht 1)	-2000
CONS 4.2	3-lgs NATLAK 320µm RAL 7045 telegrijs 1	gordingen, schoren en drukokers (vracht 2)	-2000
CONS 5.1	TV + 2-lgs PC RAL 7045 telegrijs 1	Losse platen en hoeklijnen	-2000
5.2	THERMISCH VERZINKT	Platen tbv aarding	-2000

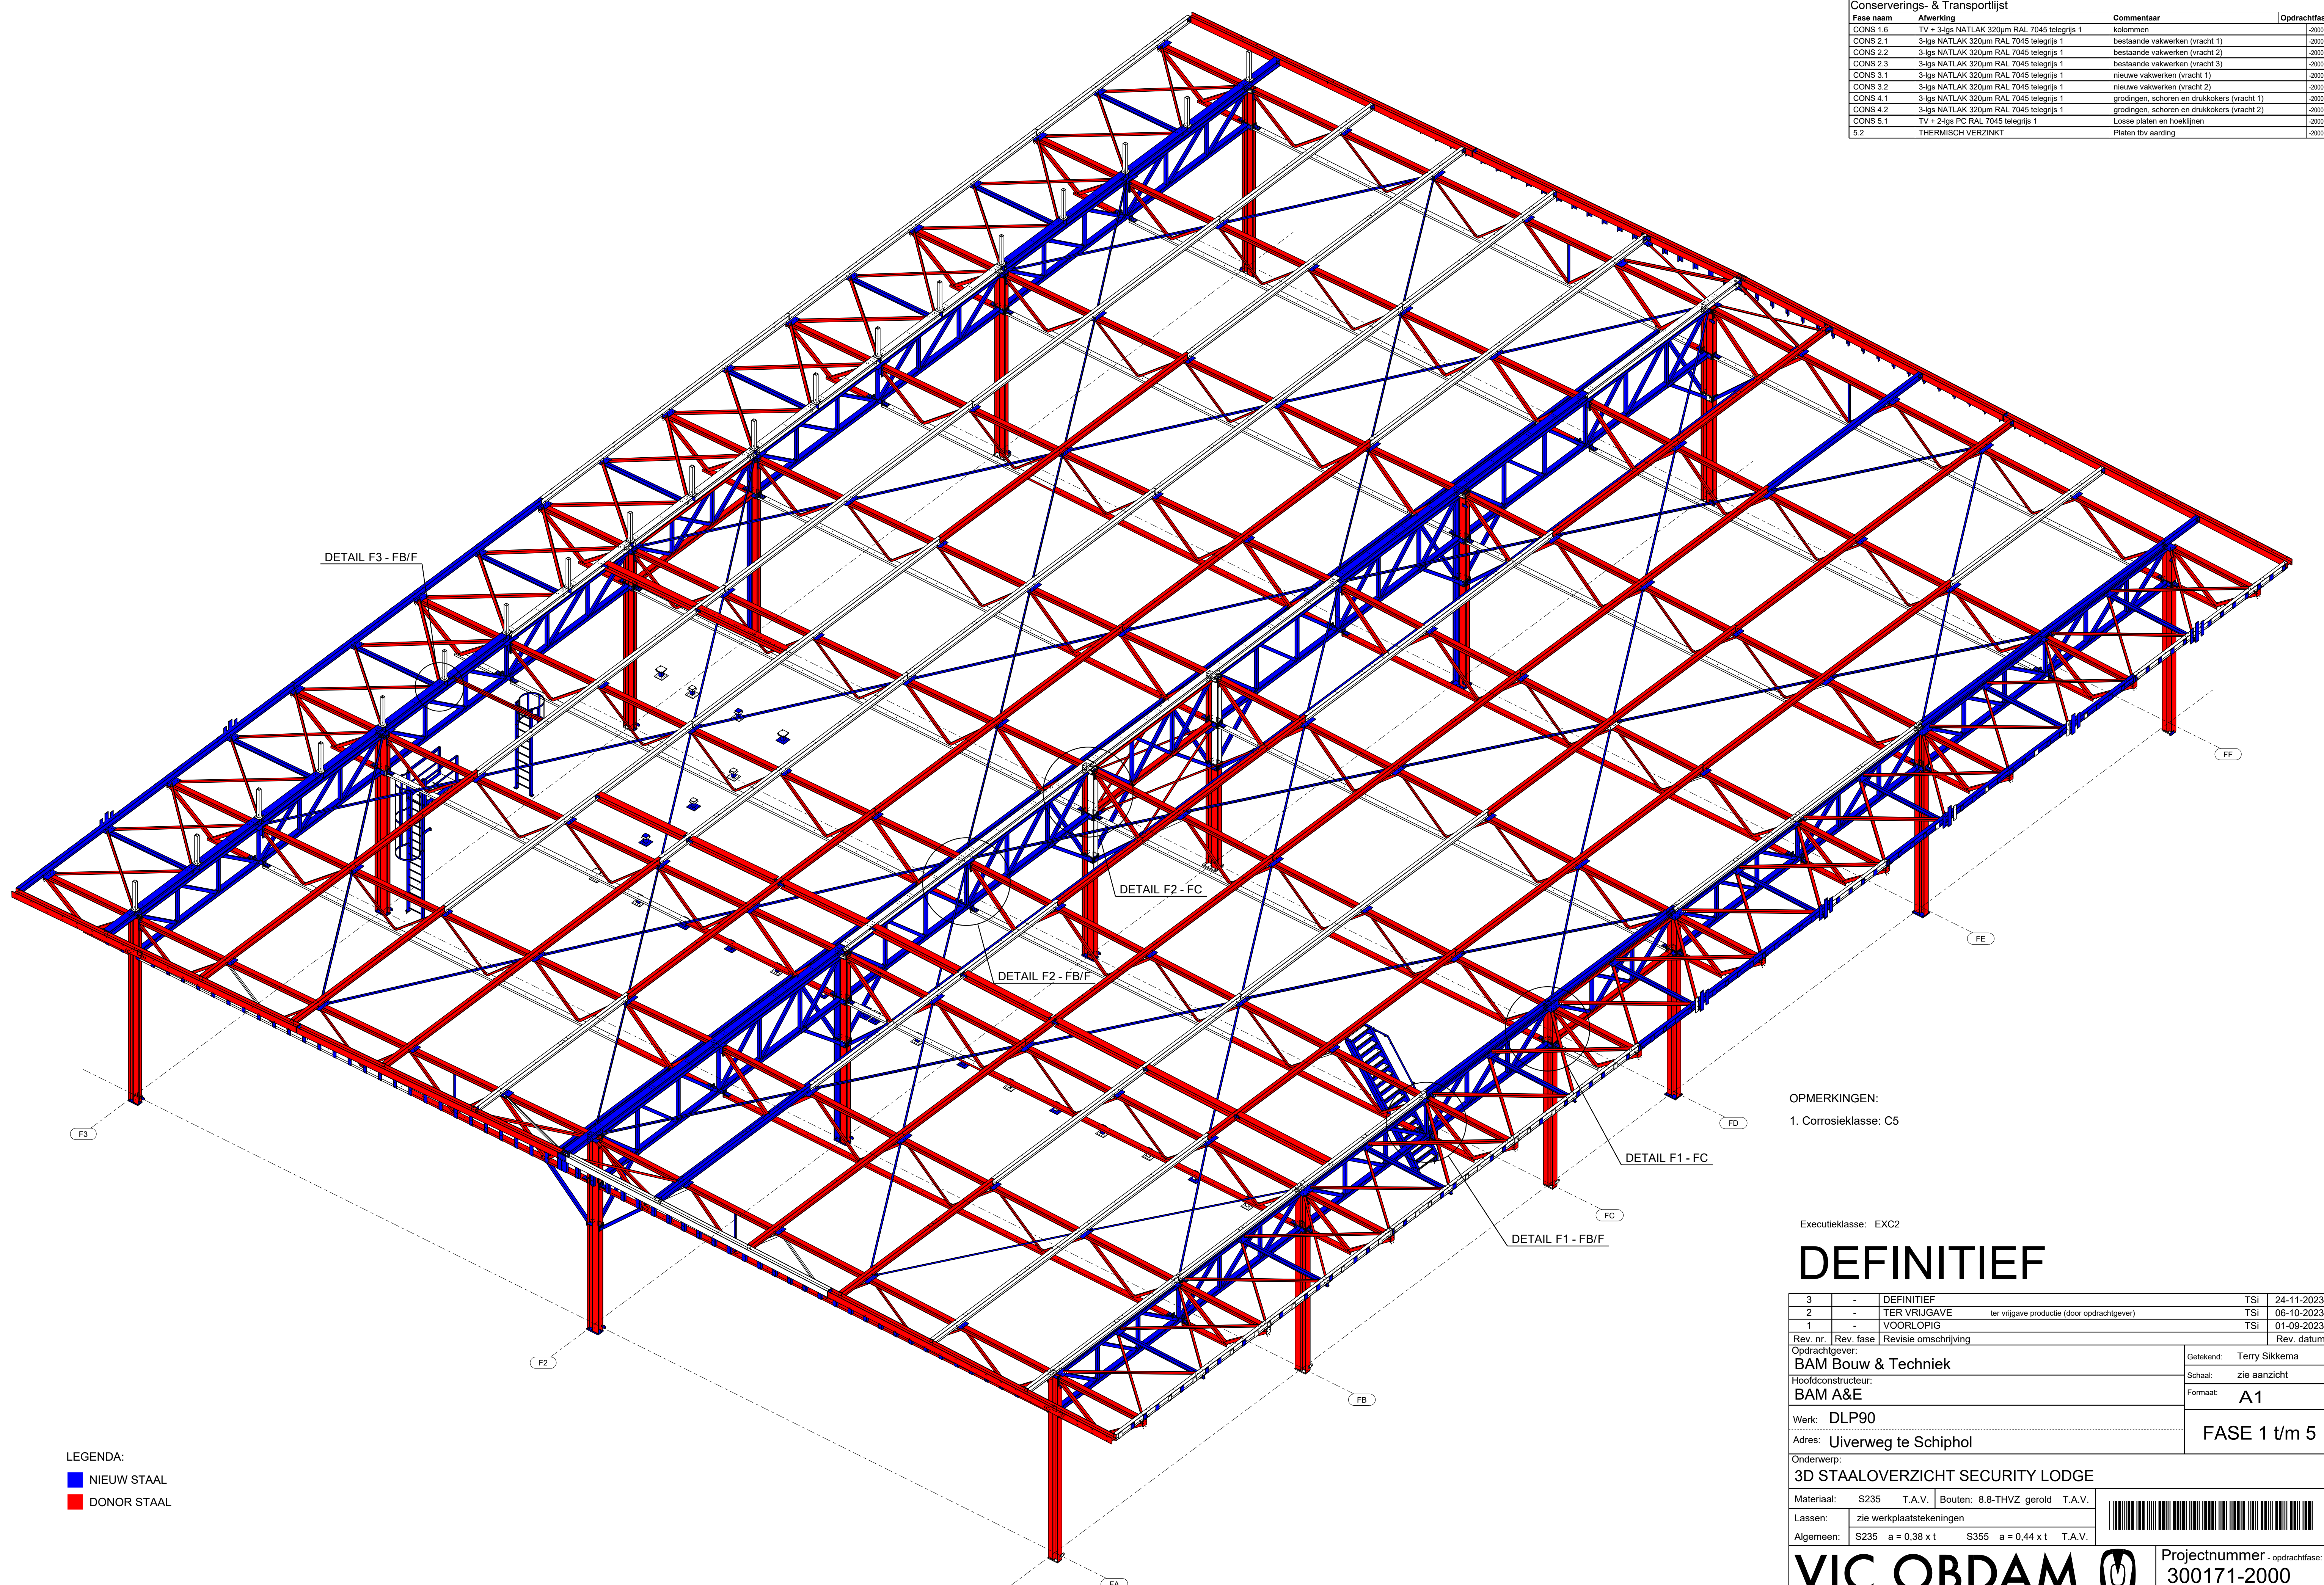

LEGENDA:  
■ NIEUW STAAL  
■ DONOR STAAL

OPMERKINGEN:  
1. Corrosieklasse: C5

Executieklasse: EXC2


# DEFINITIEF

3	-	DEFINITIEF	TSI	24-11-2023
2	-	TER VRIJGAVE	TSI	06-10-2023
1	-	VOORLOPIG	TSI	01-09-2023

Rev. nr.	Rev. fase	Revisie omschrijving	Rev. datum
Opdrachtgever: BAM Bouw & Techniek			
Hoofdconstructeur: BAM A&E			
Werk: DLP90			
Adres: Uiverweg te Schiphol			
Onderwerp: 3D STAALOVERZICHT SECURITY LODGE			
Materiaal: S235 T.A.V. Bouten: 8.8-THVZ gerold T.A.V.			
Lassen: zie werkplaatstekeningen			
Algemeen: S235 a = 0,38 x t S355 a = 0,44 x t T.A.V.			

Getekend: Terry Sikkema  
Schaal: zie aanzicht  
Formaat: A1  
**FASE 1 t/m 5**

Projectnummer - opdrachtfase: <b>300171-2000</b>
Tekening: <b>G [1]</b>

**VIC OBDAM** 

**BOUWEN BEGINT MET STAAL**

T: 0226-453 544 (algemeen)  
T: 0226-363 690 (bekeramer)

Teknia Structures model: ...022030171\_BAM\_Doorlatend DLP90

3D STAALOVERZICHT SECURITY LODGE , 1:85